




COMBINATÒRIA 04 C01. Coberta flotant transitable de pedra calcària Sant Vicenç  
 F1. Sistema de façana ventilada de full interior AQUAPANEL W311 i acabat de xapa perforada ATENEA i perforació R5T8

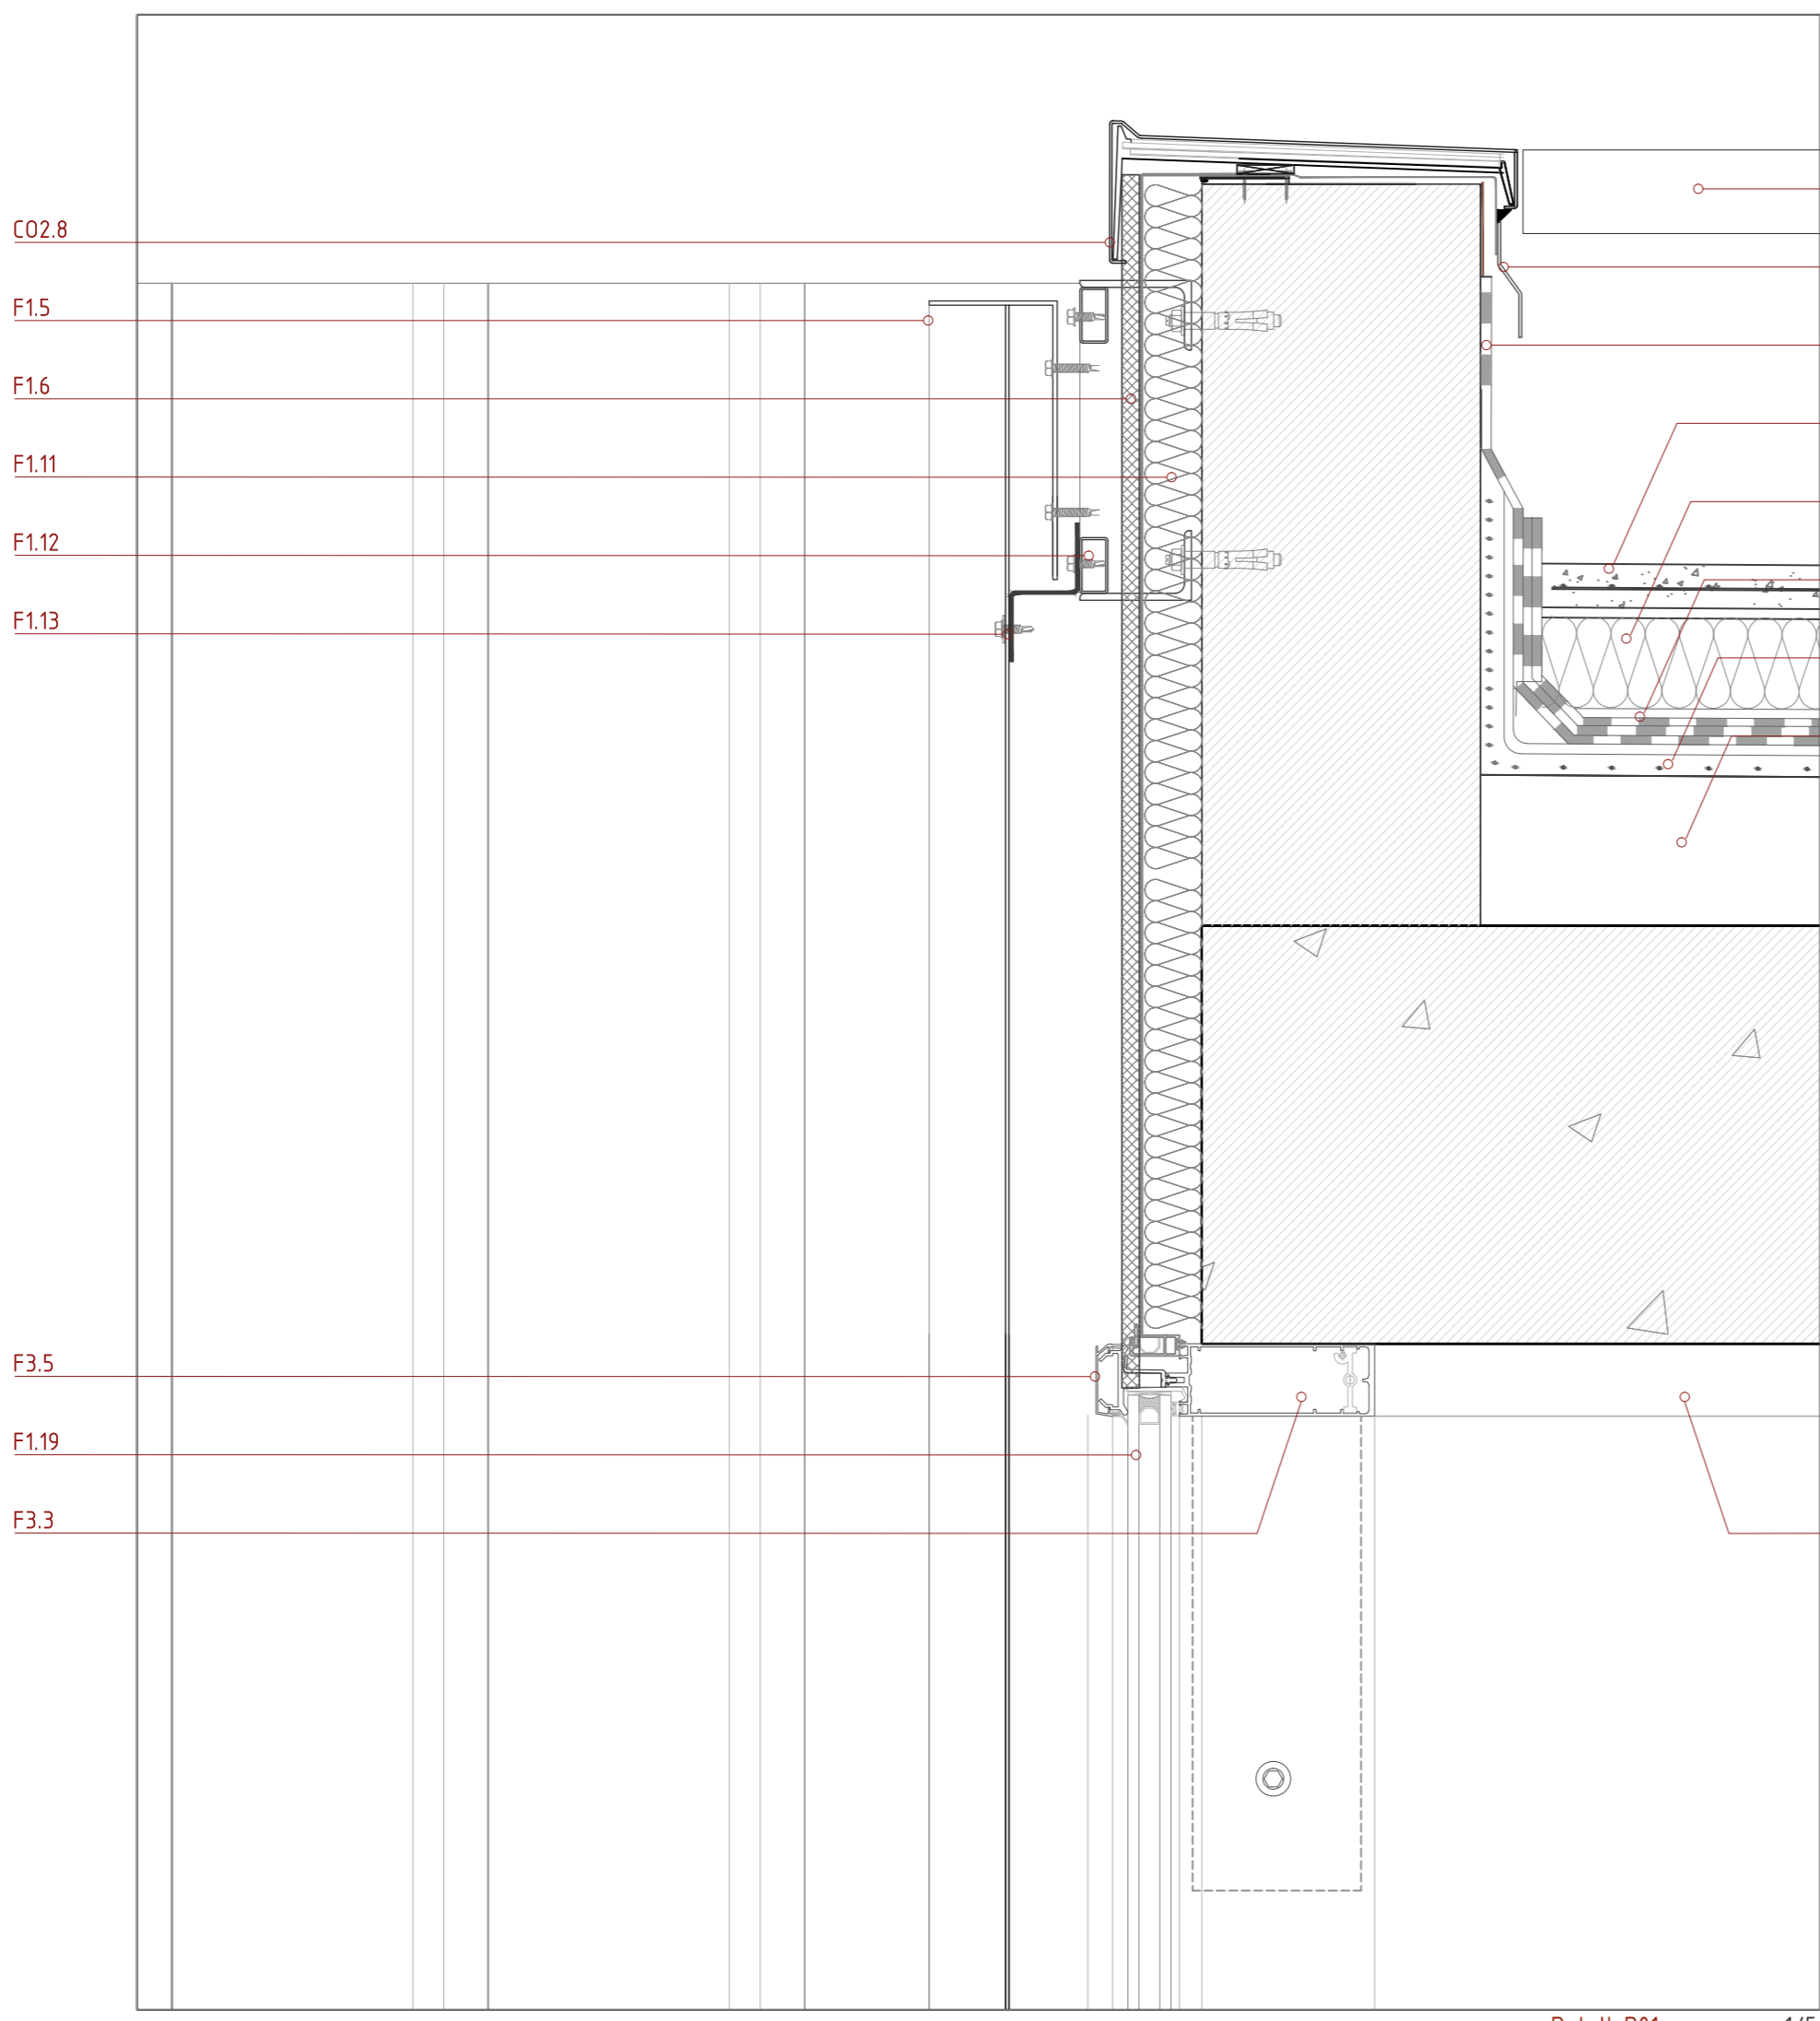


Detail D01 e. 1/5

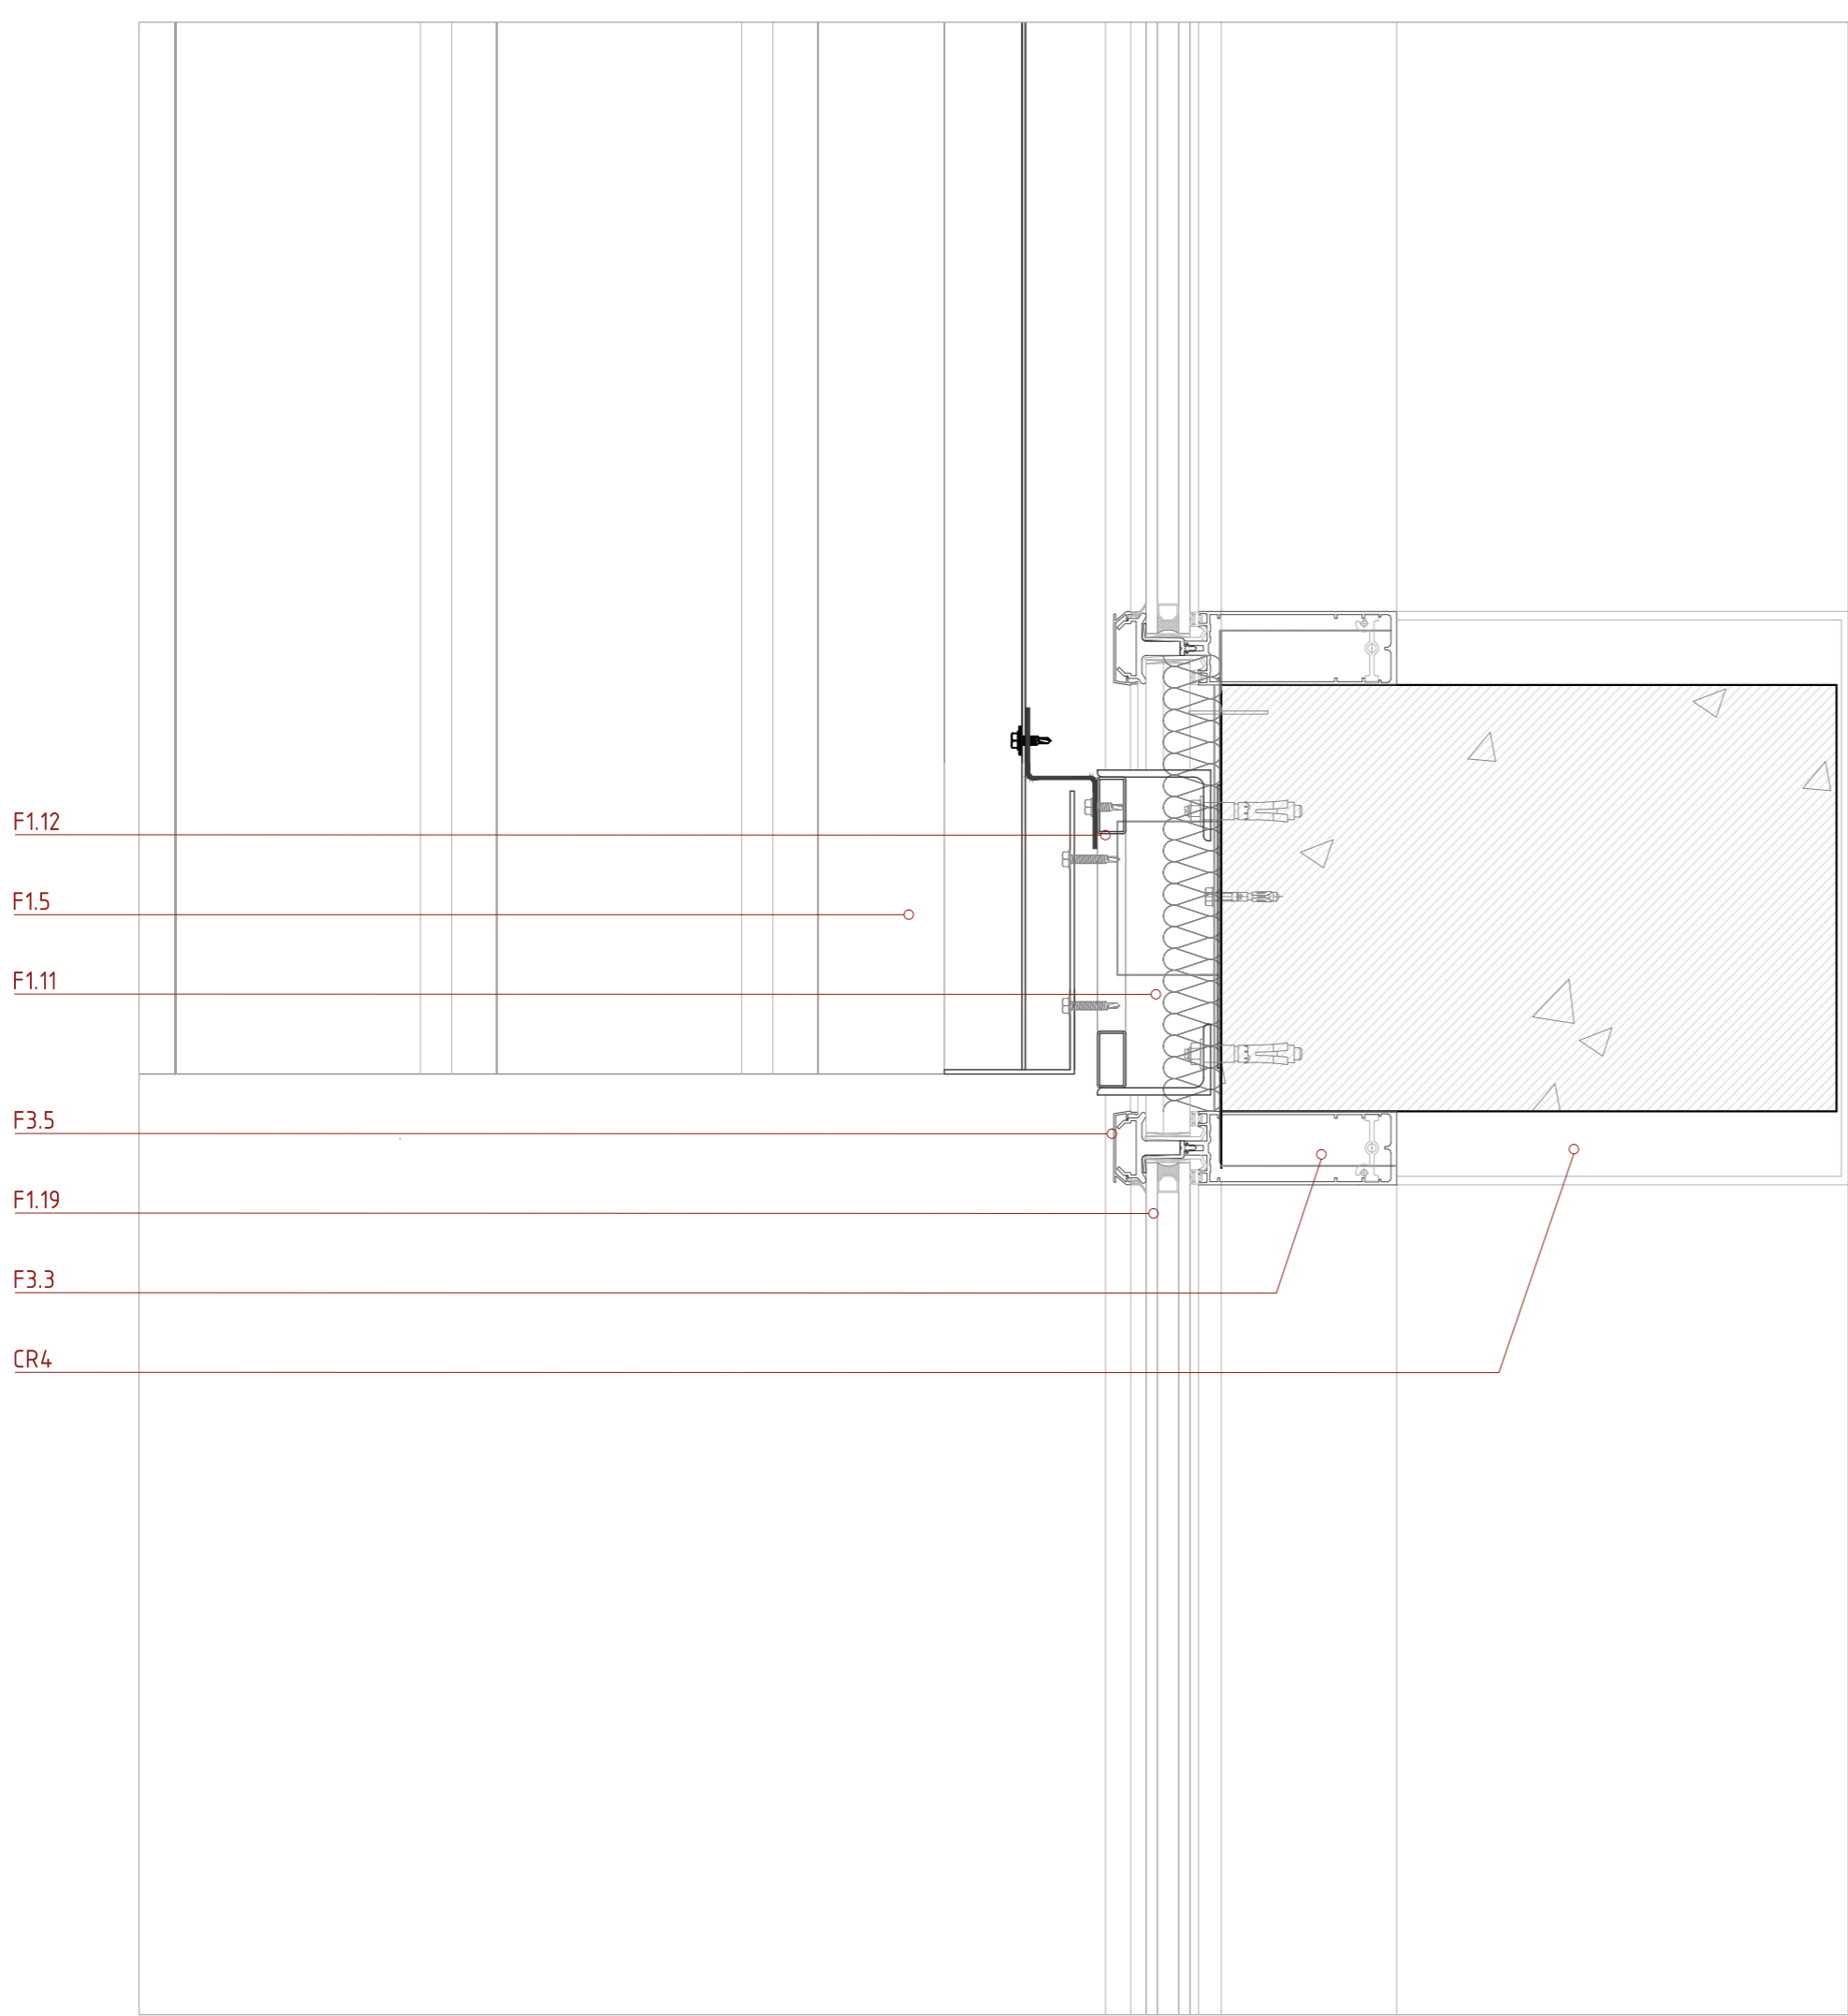

Detail D02 e. 1/5

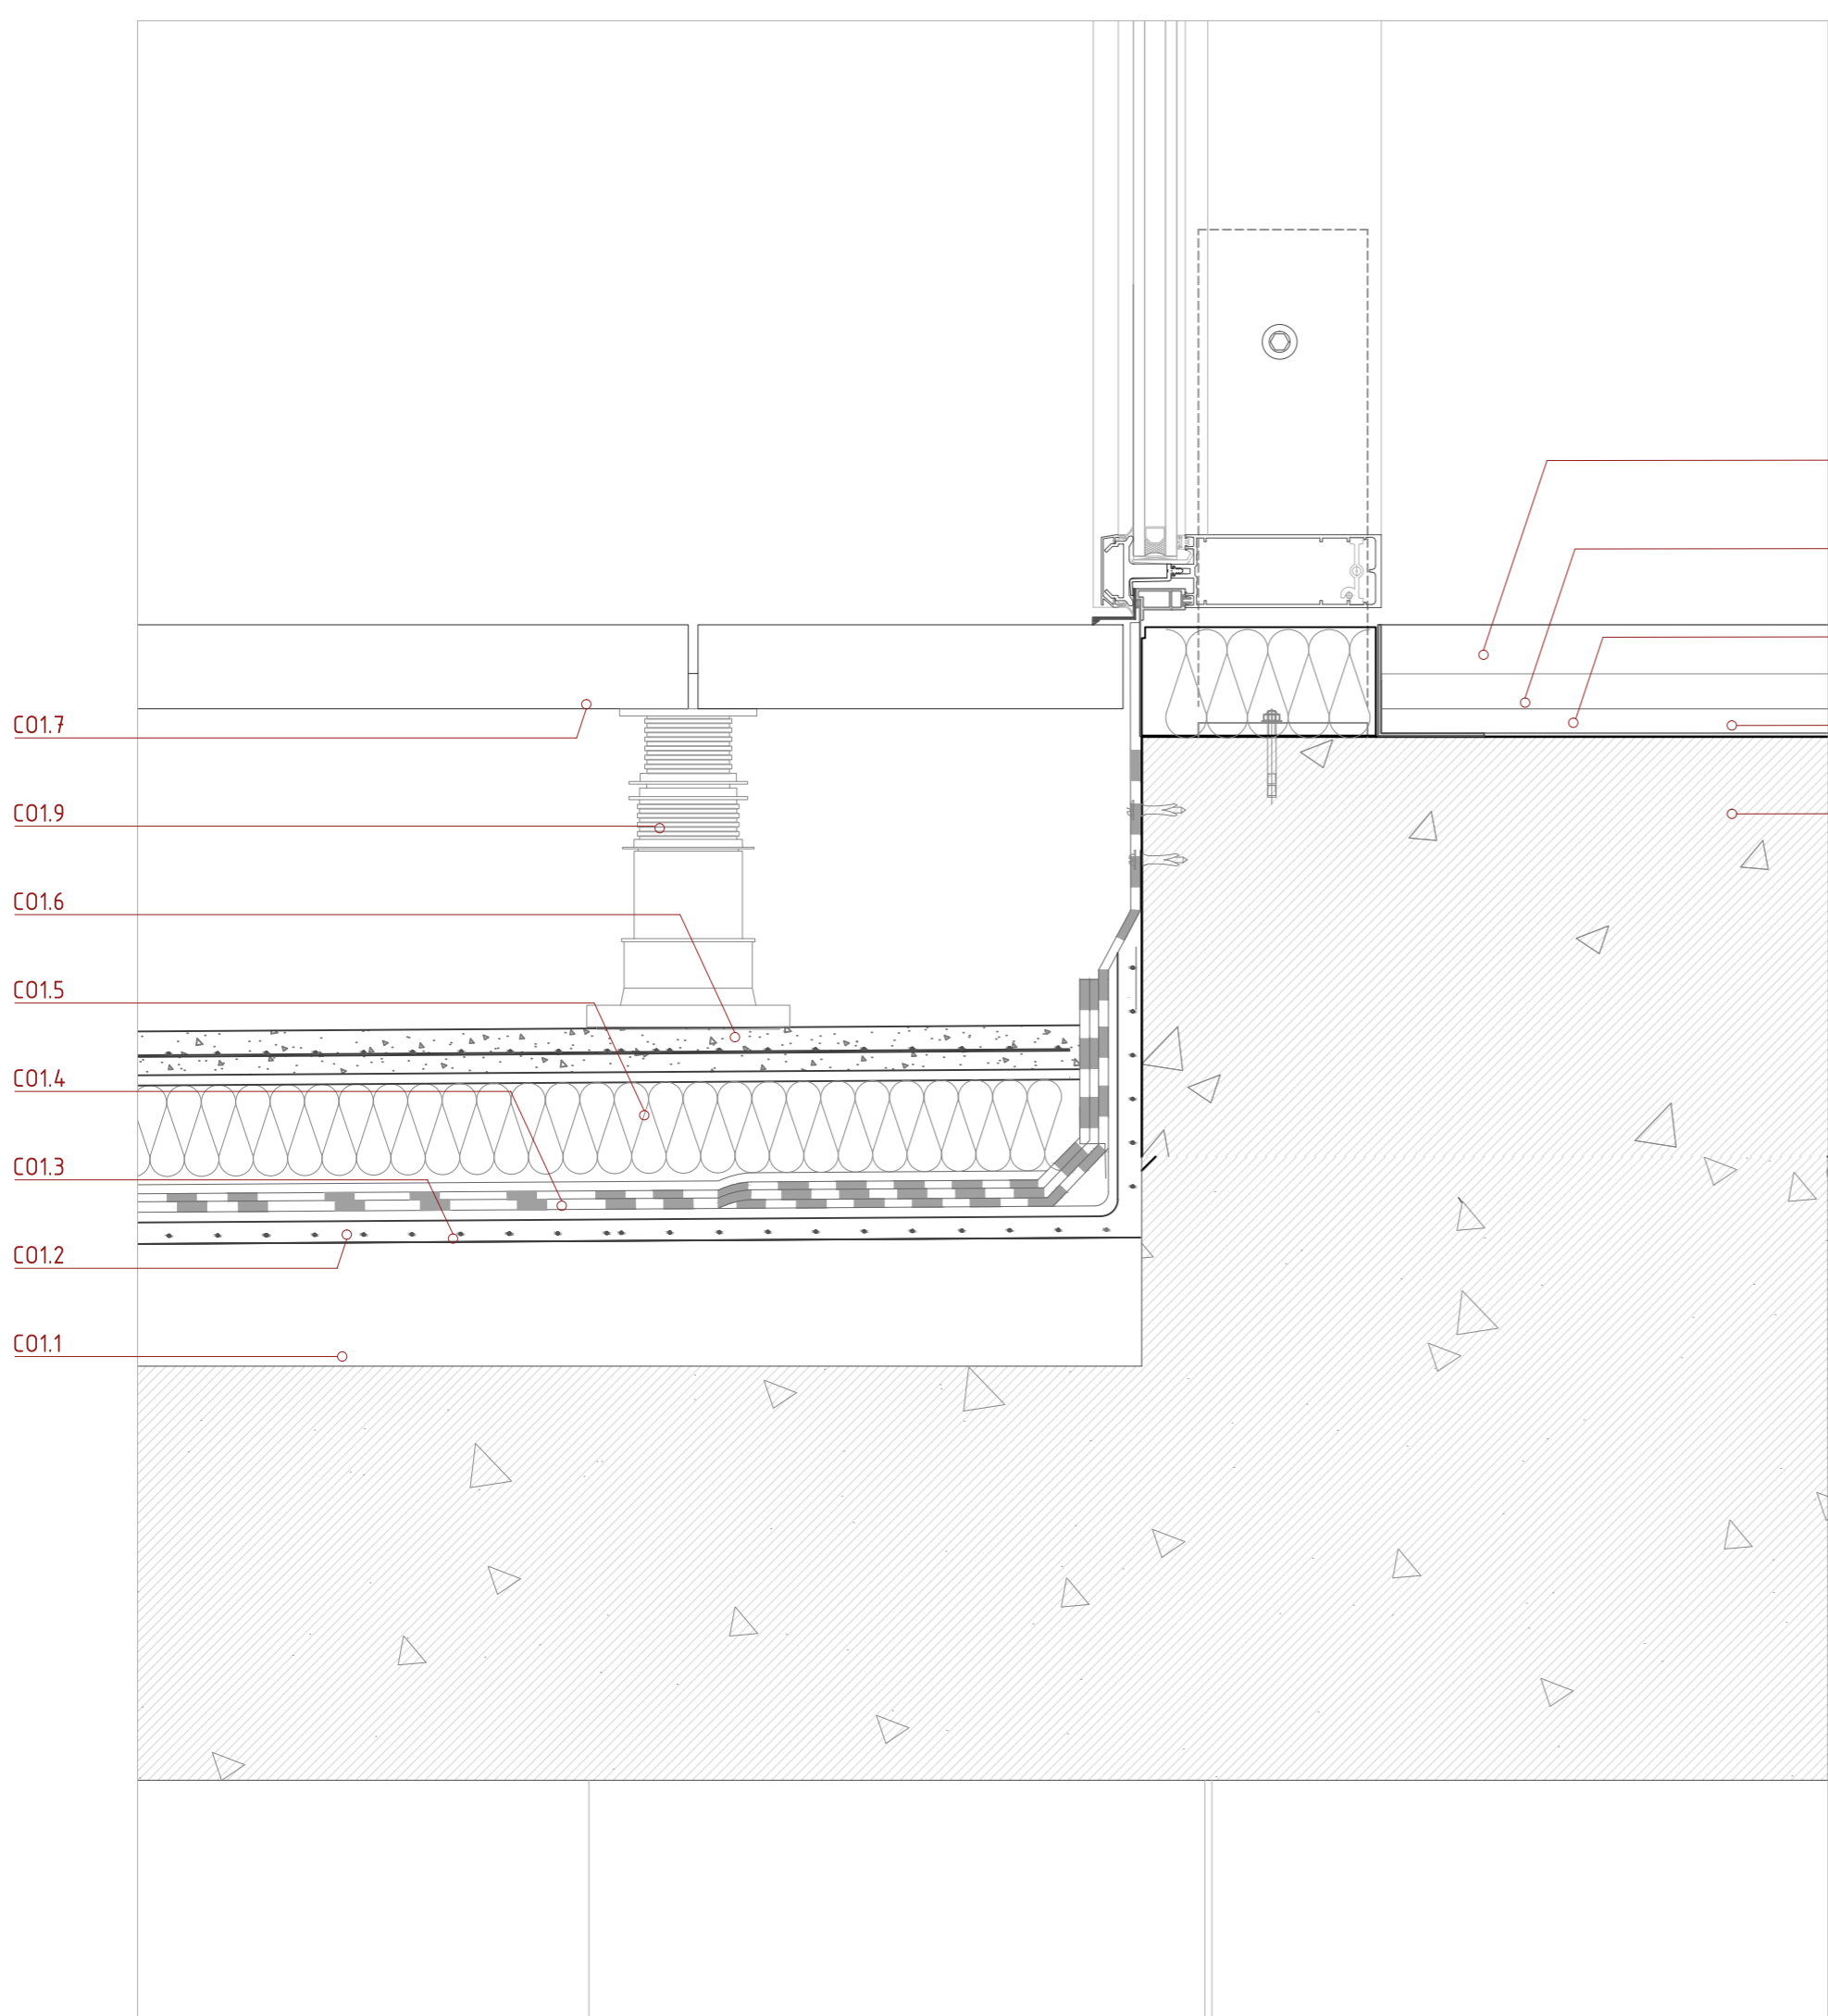

Detail D03 e. 1/5

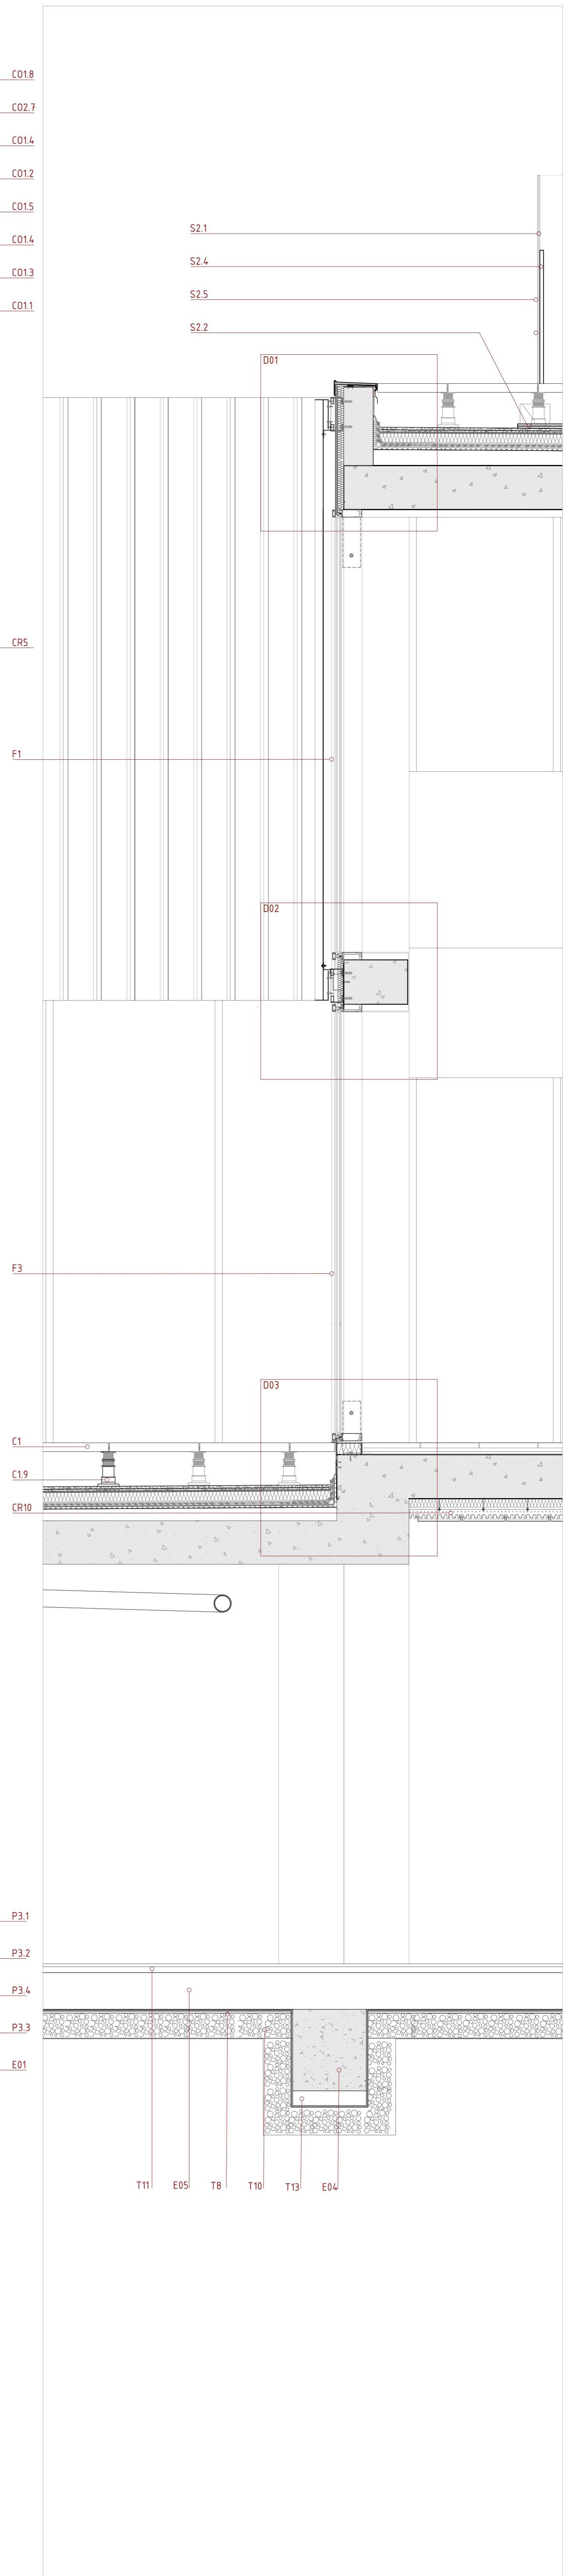

Secció vertical e. 1/20