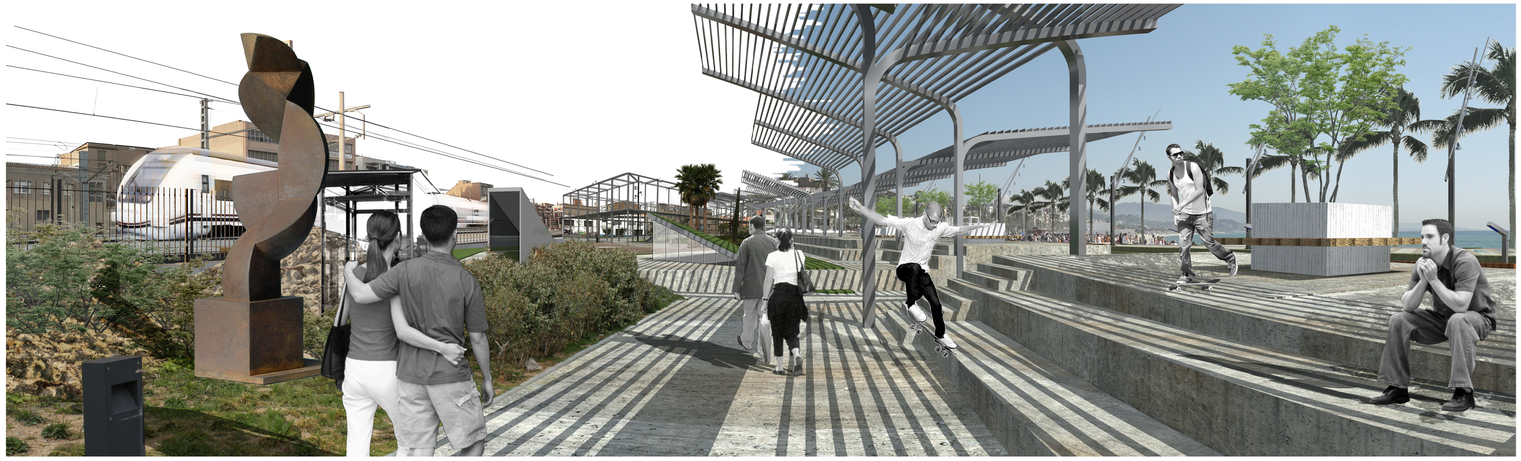

VEGETACIÓ DEL PROJECTE

En la vegetació del projecte s'han buscat plantes resistents a la salinitat, aptes pel lloc on ens trobem.

Butia

Sabal

Tamariu

MOBILIARI ESPAI PÚBLIC

Aparcament de bicicletes Montana (Santa & Cole)

Font Atlàntida (Santa & Cole)

Banc Nu (Santa & Cole)

Escossell Bilbao (Escofet)

Escossell Carmel (Escofet)

PFC NOU FRONT MARÍTIM A BADALONA
CENTRE D'INFORMACIÓ I CULTURA

ENTREGA MAIG 2014 Judith Recio Heredia

Tribunal: A.Linares, X.Llobet, J.López-Rey, M.A.Alonso de Medina, J.Blasco

Planta aparcament E: 1/500

EMPLAÇAMENT 06