




SOSTRE PLANTA PRIMERA  
E 1/200

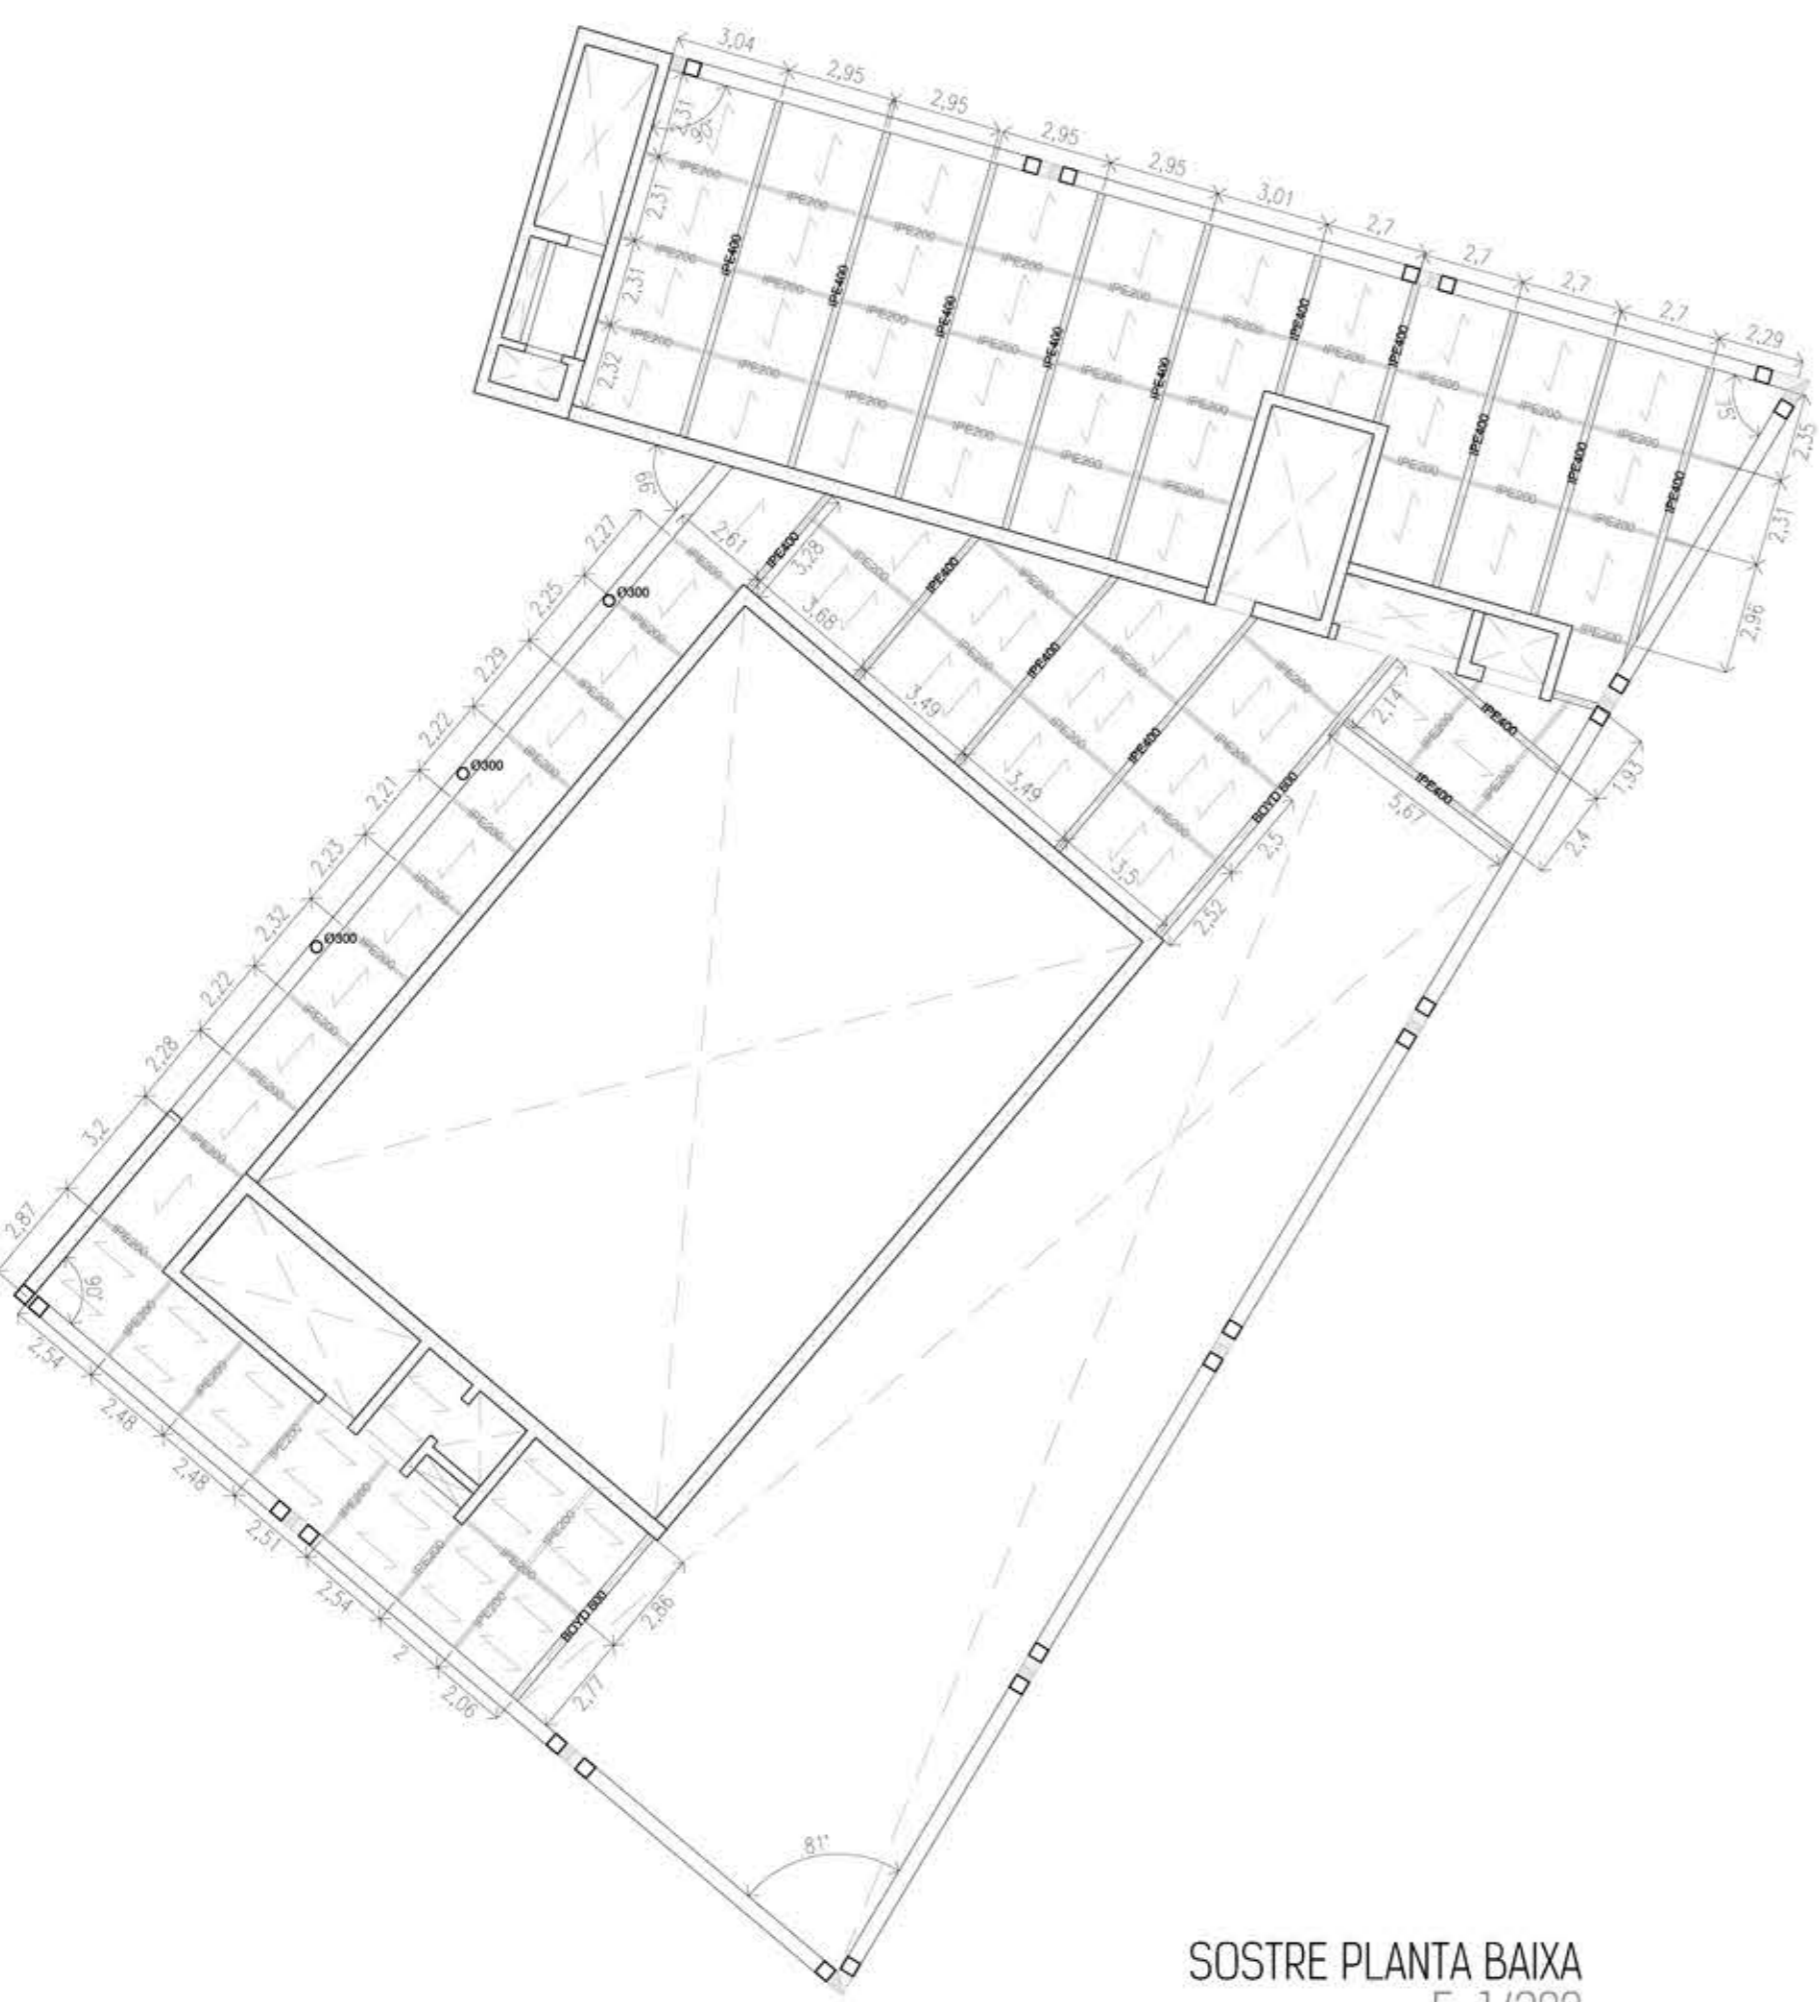


SOSTRE PLANTA BAIXA  
E 1/200

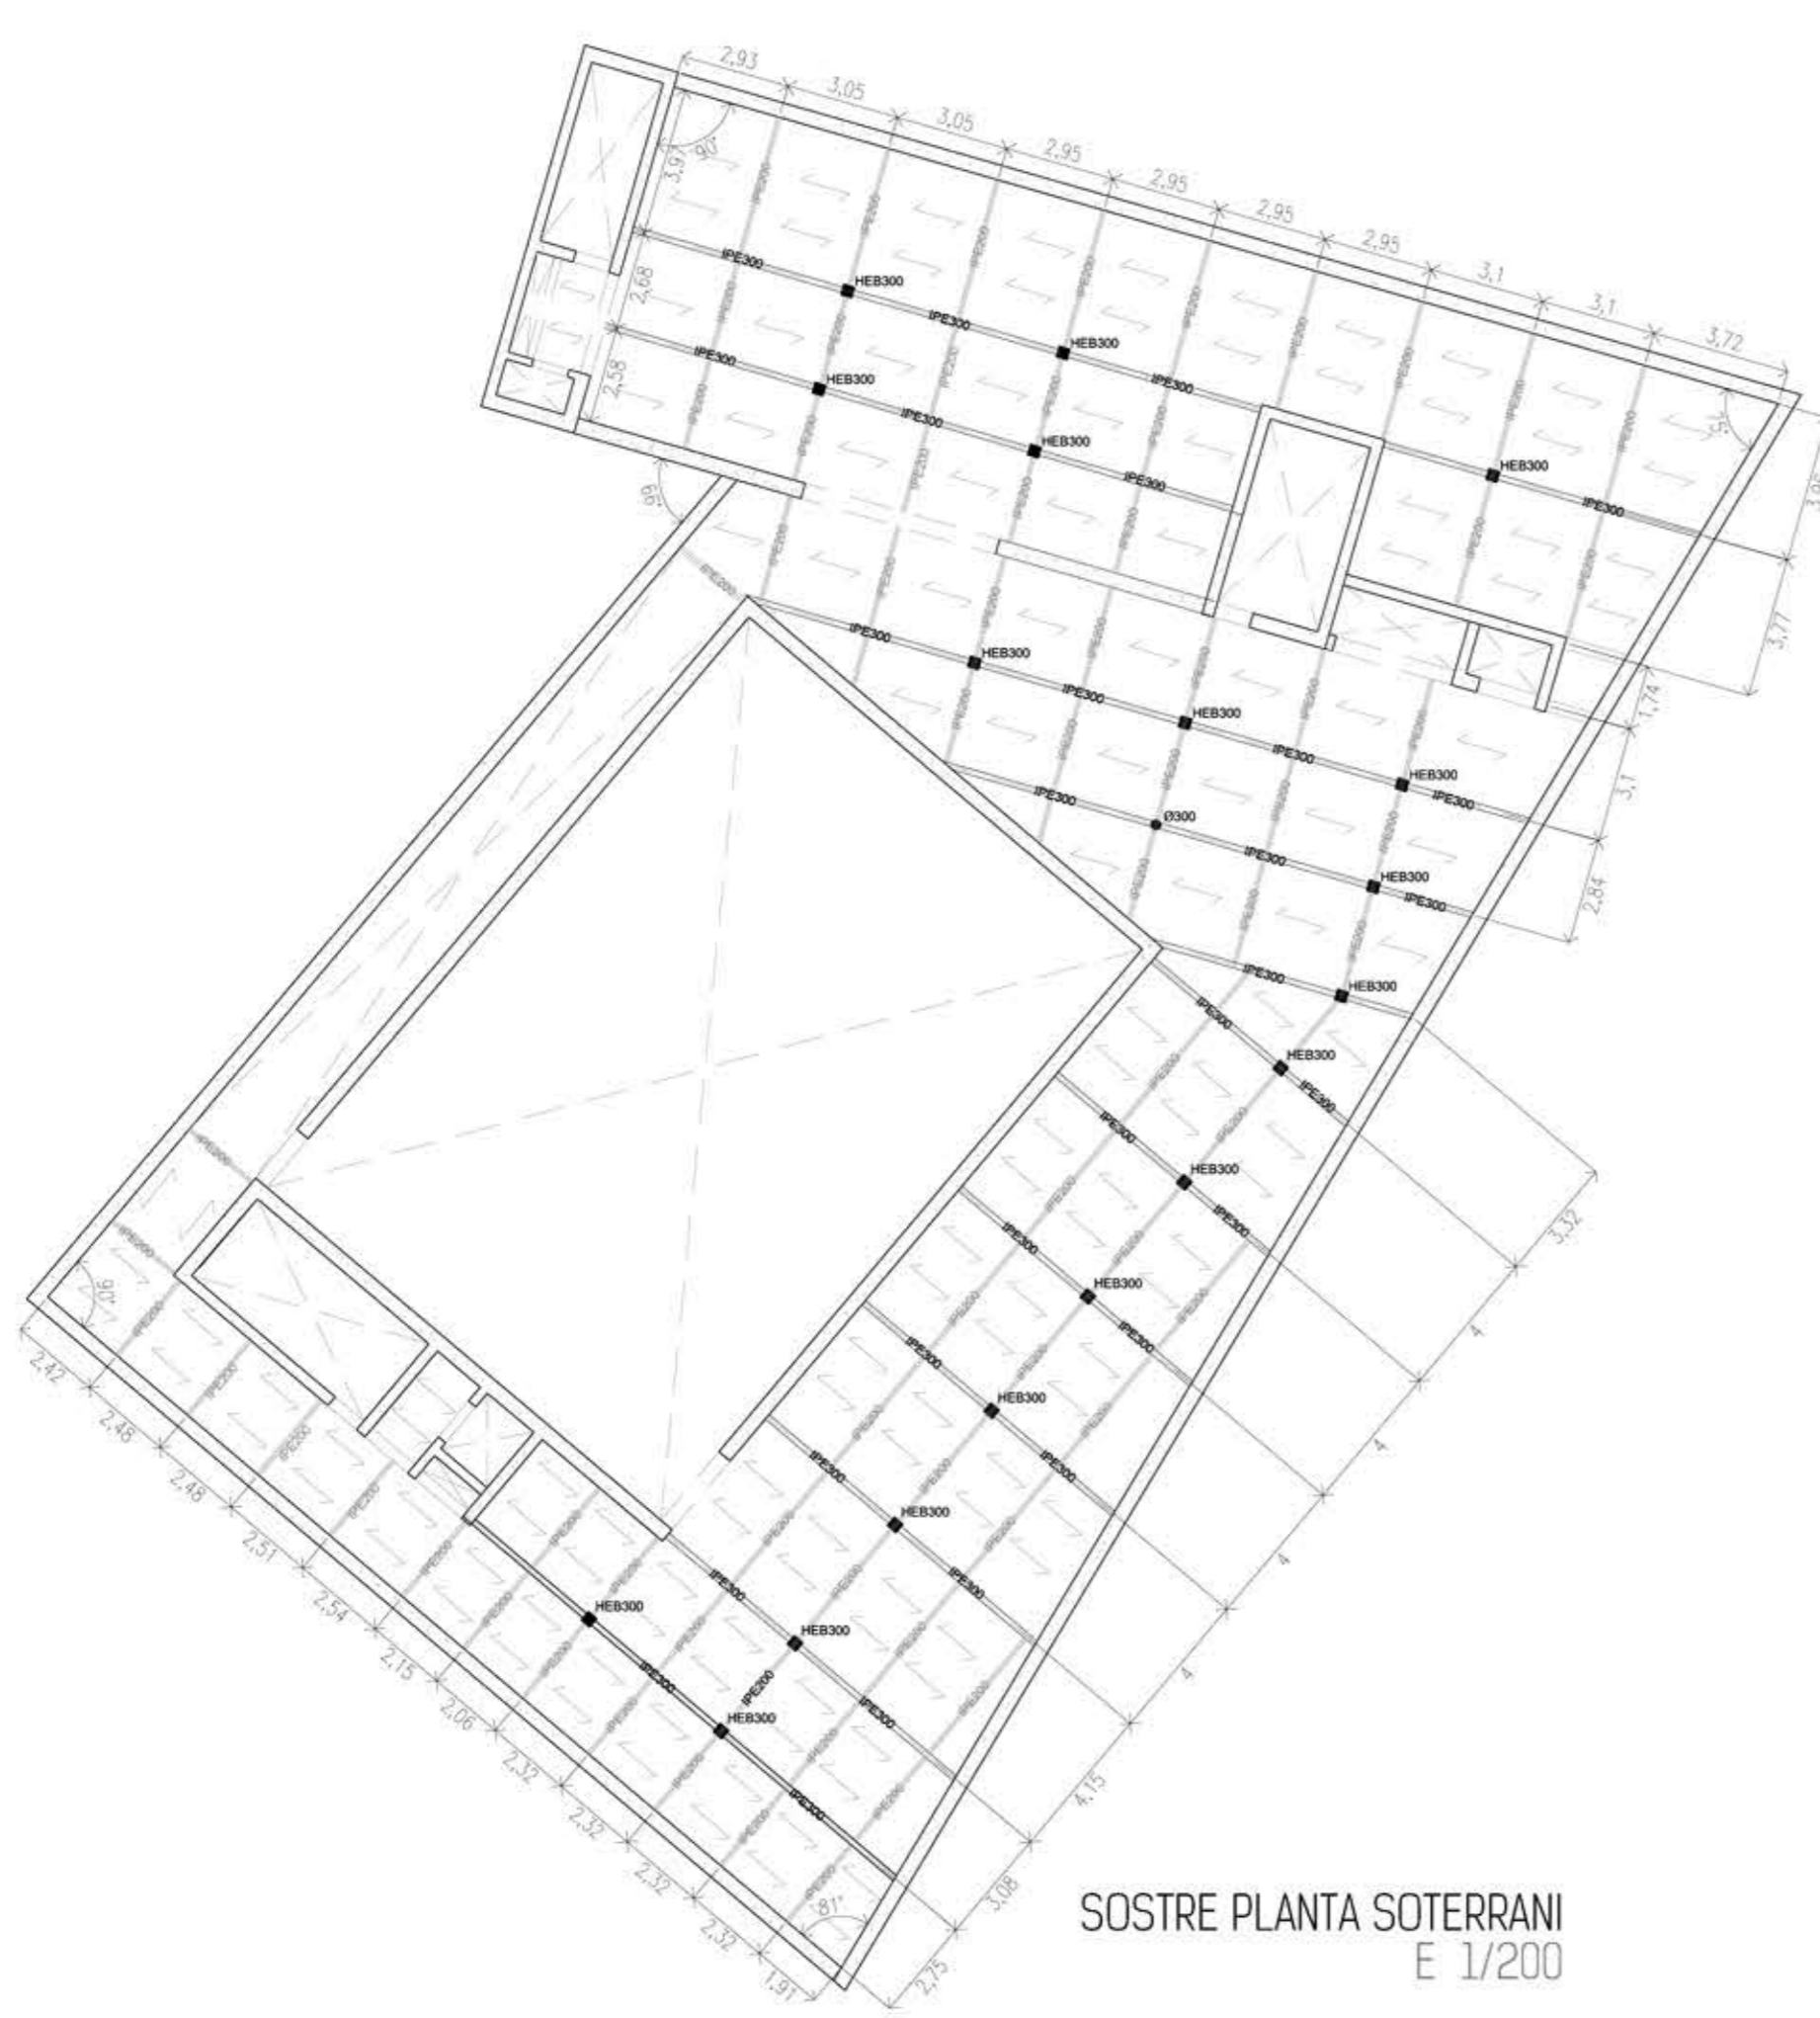


SOSTRE PLANTA SOTERRANI  
E 1/200

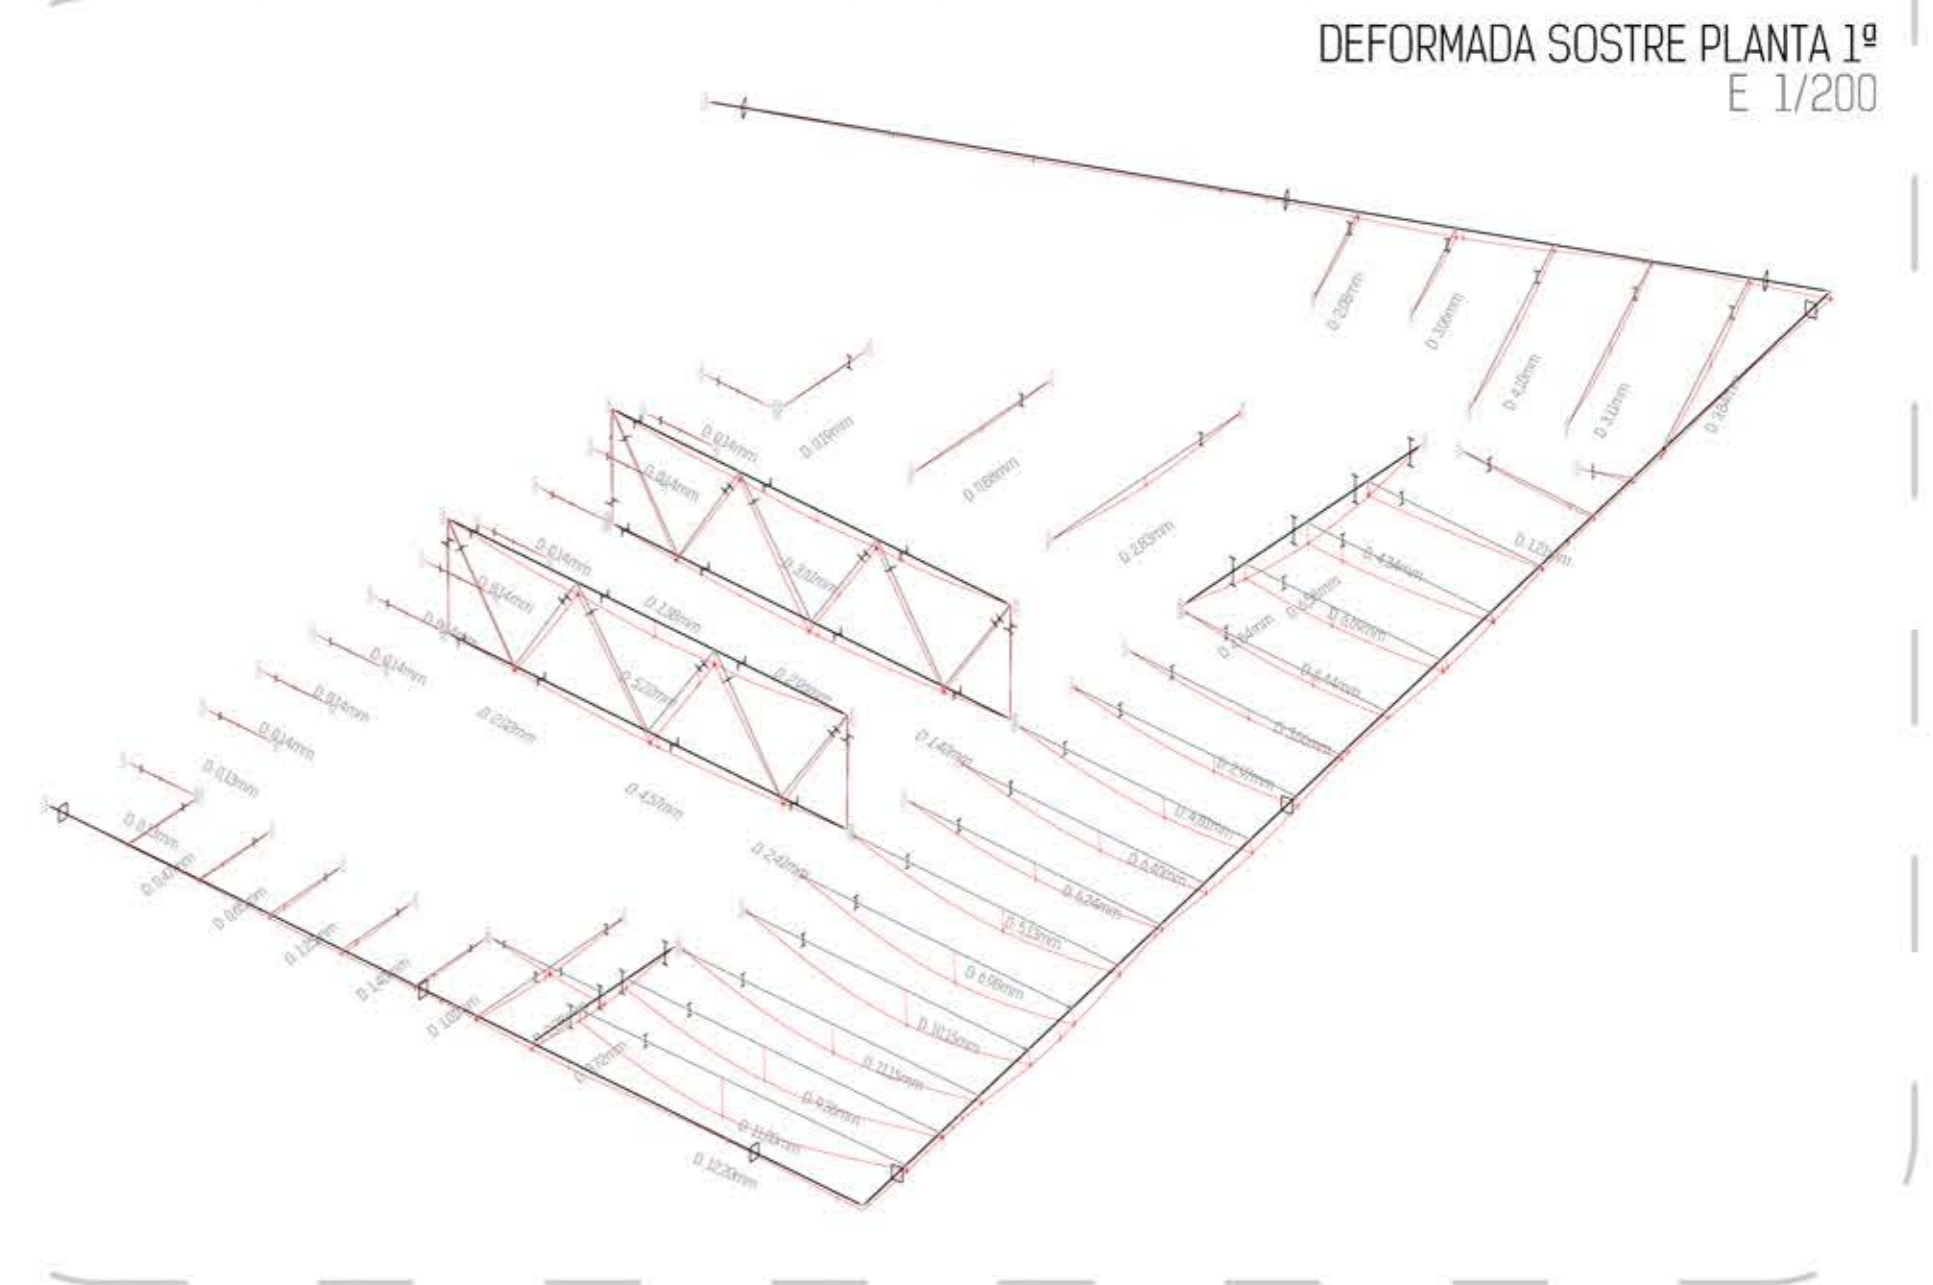

DEFORMADA SOSTRE PLANTA 1ª  
E 1/200

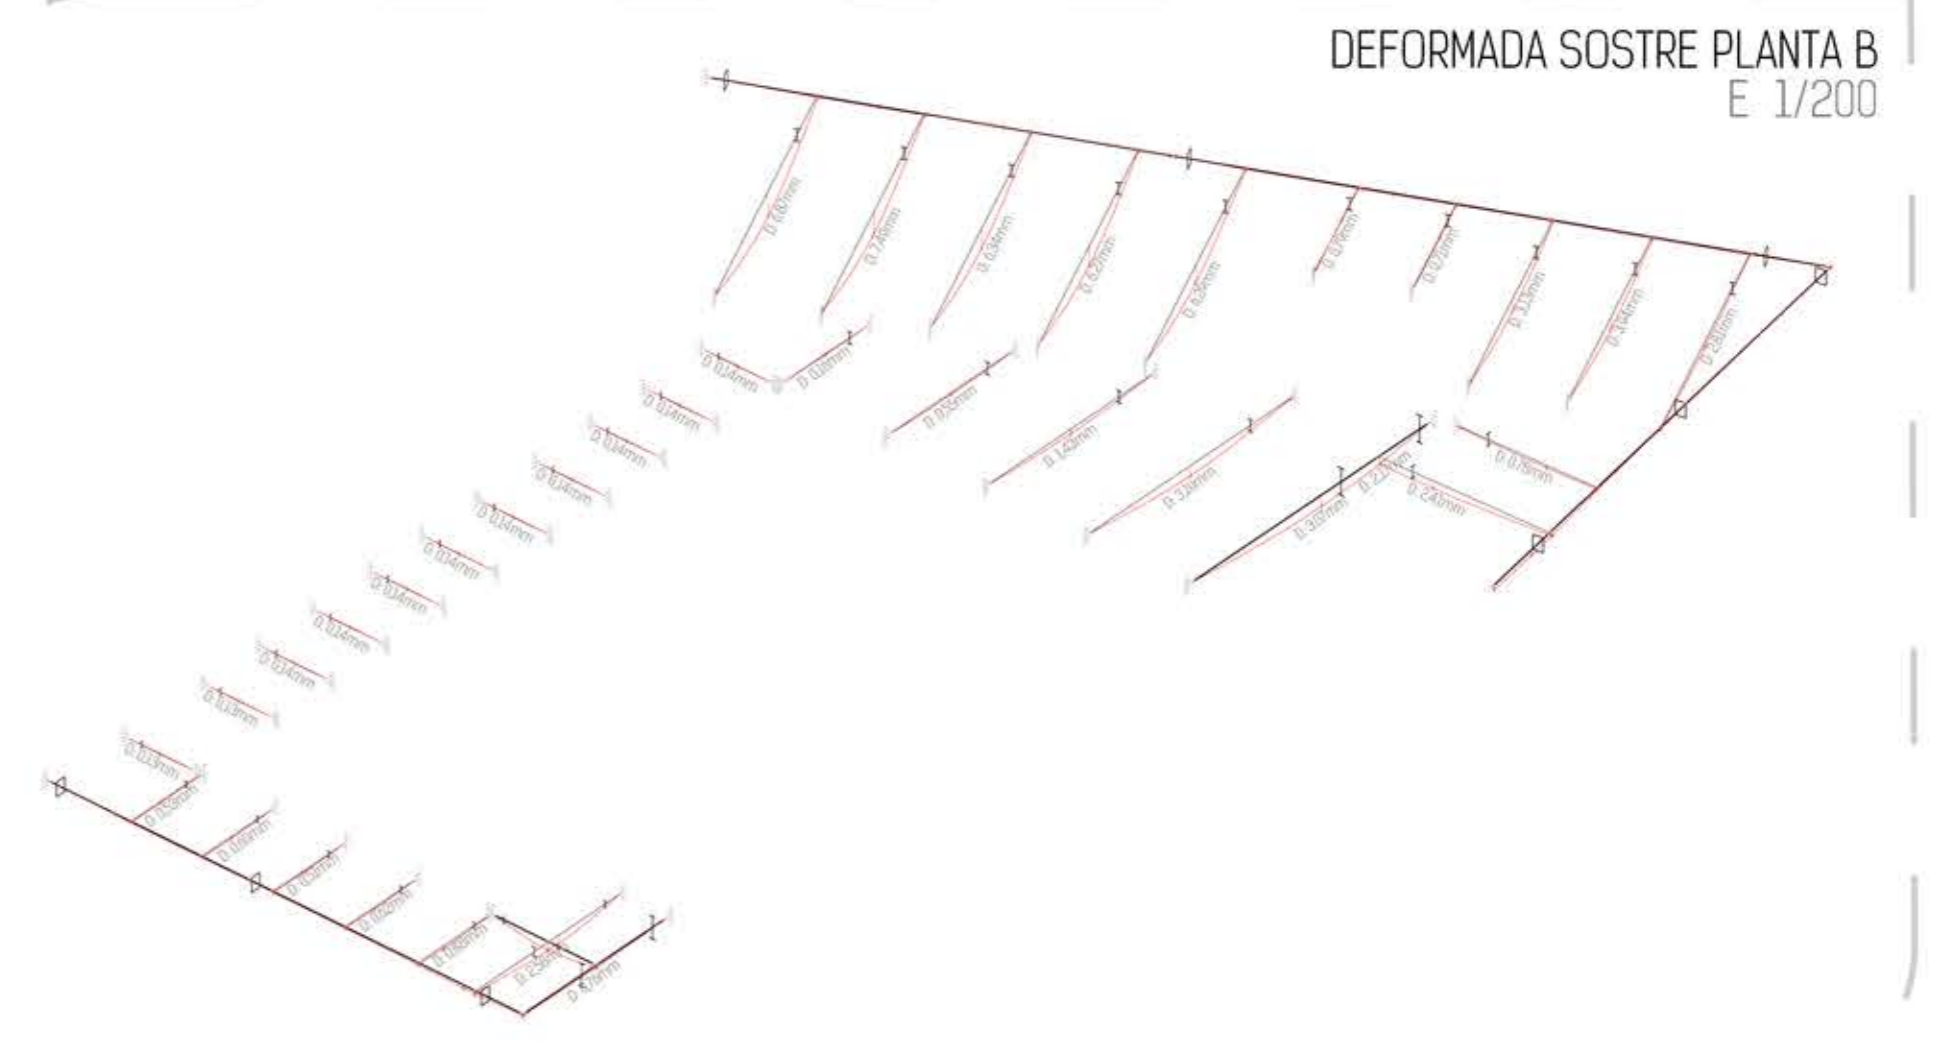

DEFORMADA SOSTRE PLANTA B  
E 1/200

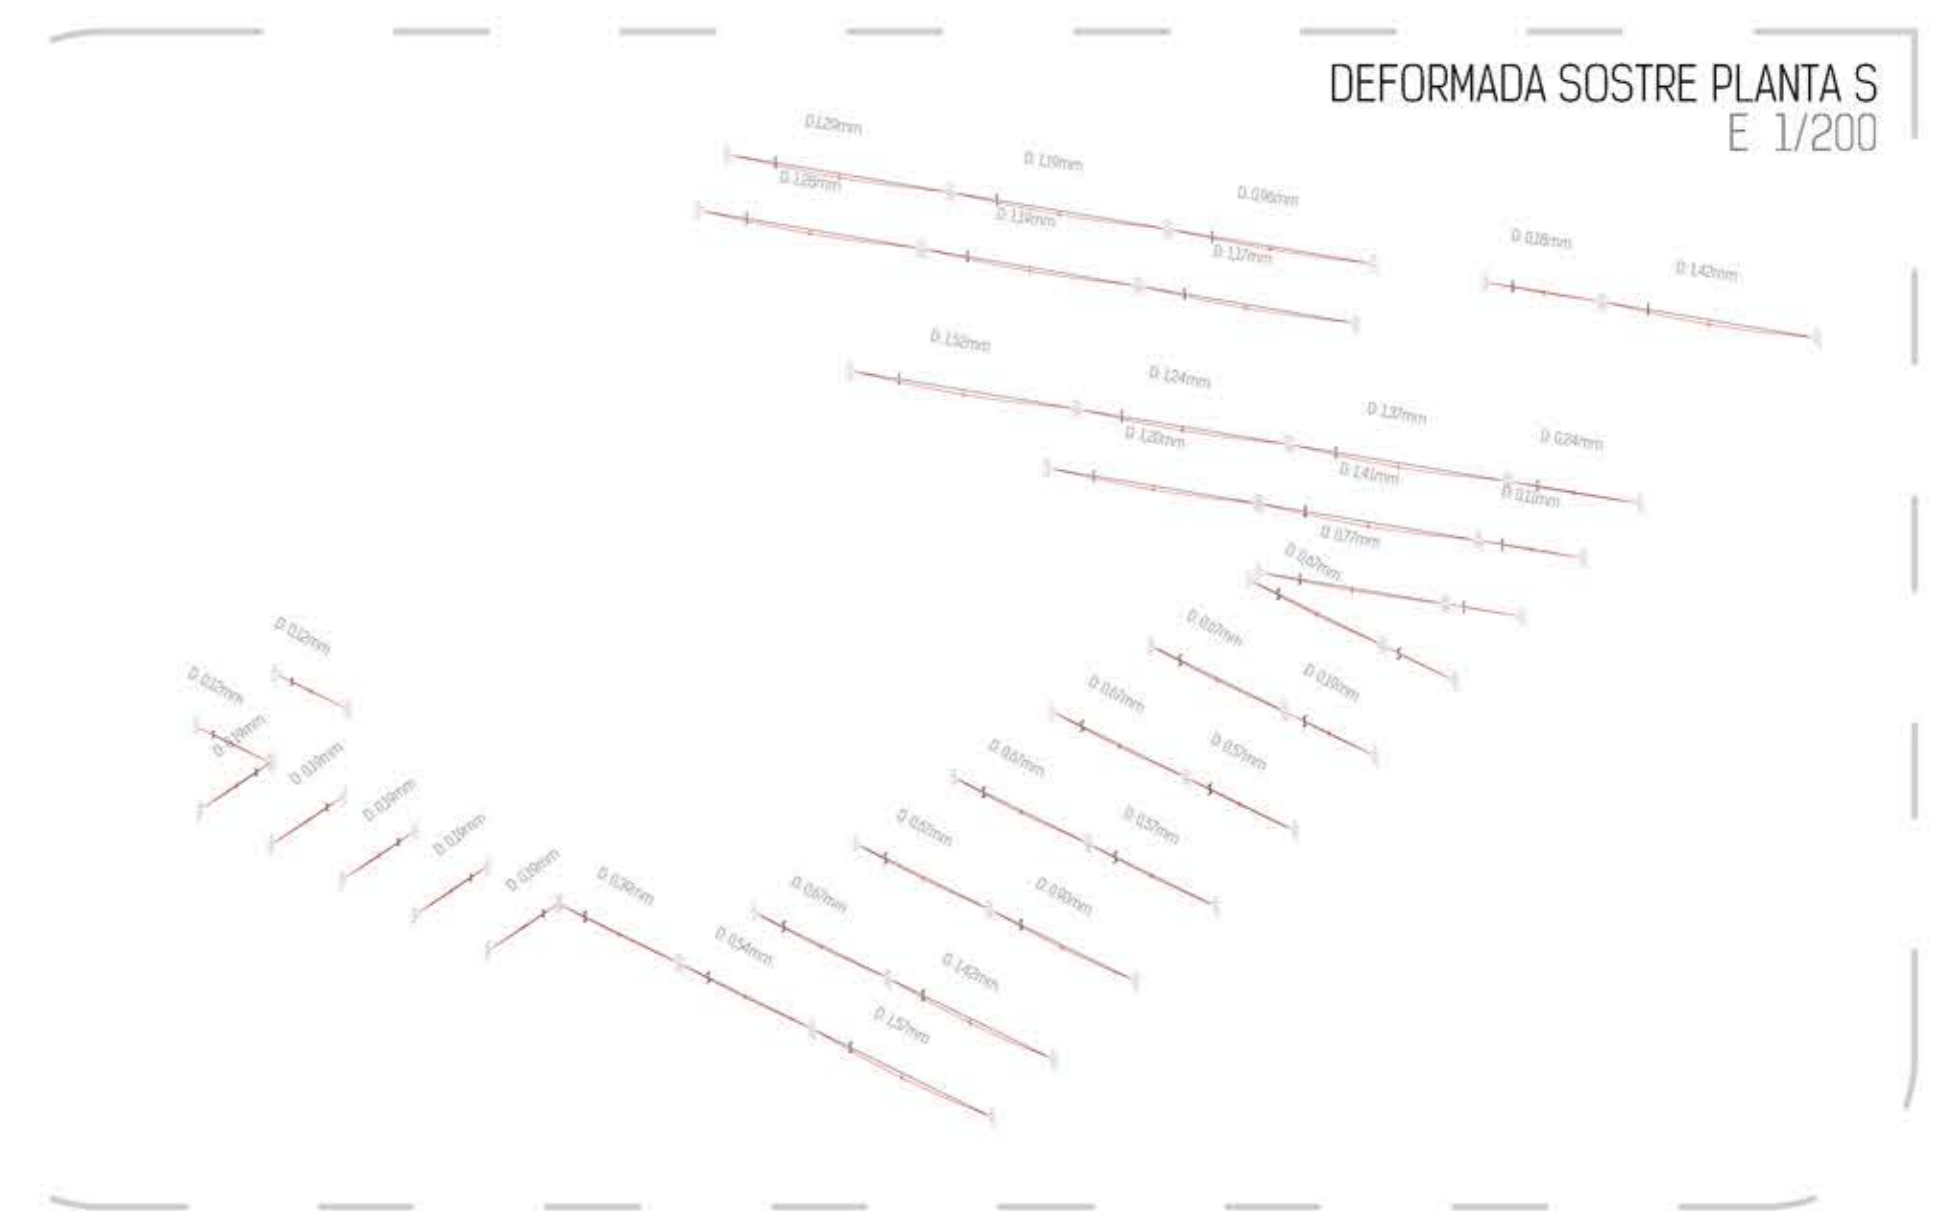

DEFORMADA SOSTRE PLANTA S  
E 1/200

DETALLS BÀSICS DEL FORJAT  
E 1/5

CARACTERÍSTIQUES DELS FORJATS

El forjat, de xapa col·laborant i formigó armat HA 25N/mm<sup>2</sup>, té un cantell total de 15 cm sense contar el paviment, va recolzat sobre unes IPEs 200 i a l'hora constitueix amb l'estructura principal (IPE400) vigues mixtes.

XAPA COL·LABORANT:

Acer B500S  
 INCDPERFIL 70.4  
 Cantell: 70mm  
 Intereix: 210mm  
 Ample del panell: 840mm  
 Ample superior: 100mm

Ample inferior: 50mm  
 Tipus de cavalcament: superior  
 Límit elàstic: 320N/mm<sup>2</sup>  
 Perfil: 1,20mm  
 Pes superficial: 11,6 Kg/m<sup>2</sup>

