
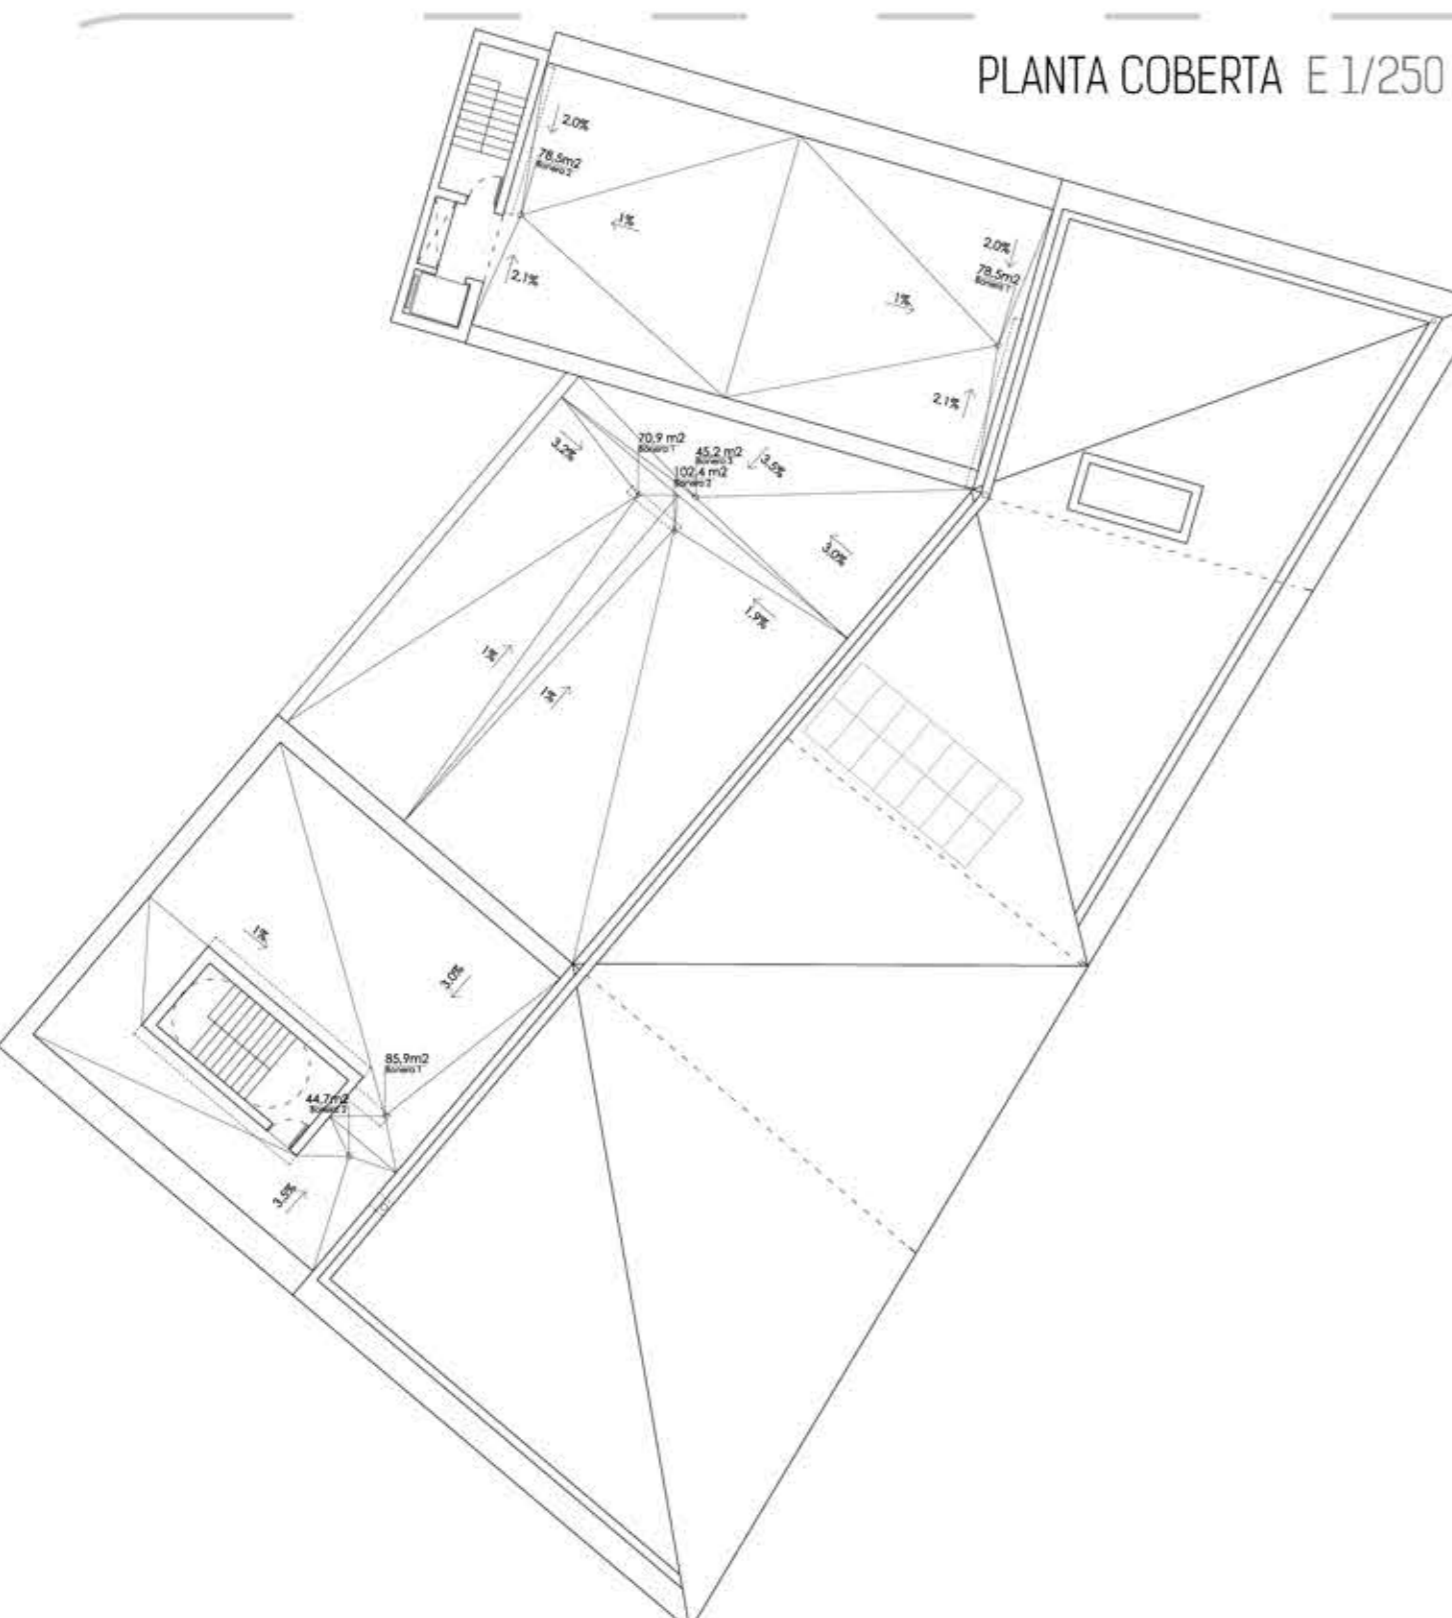


CARACTERÍSTIQUES IL·LUMINACIÓ

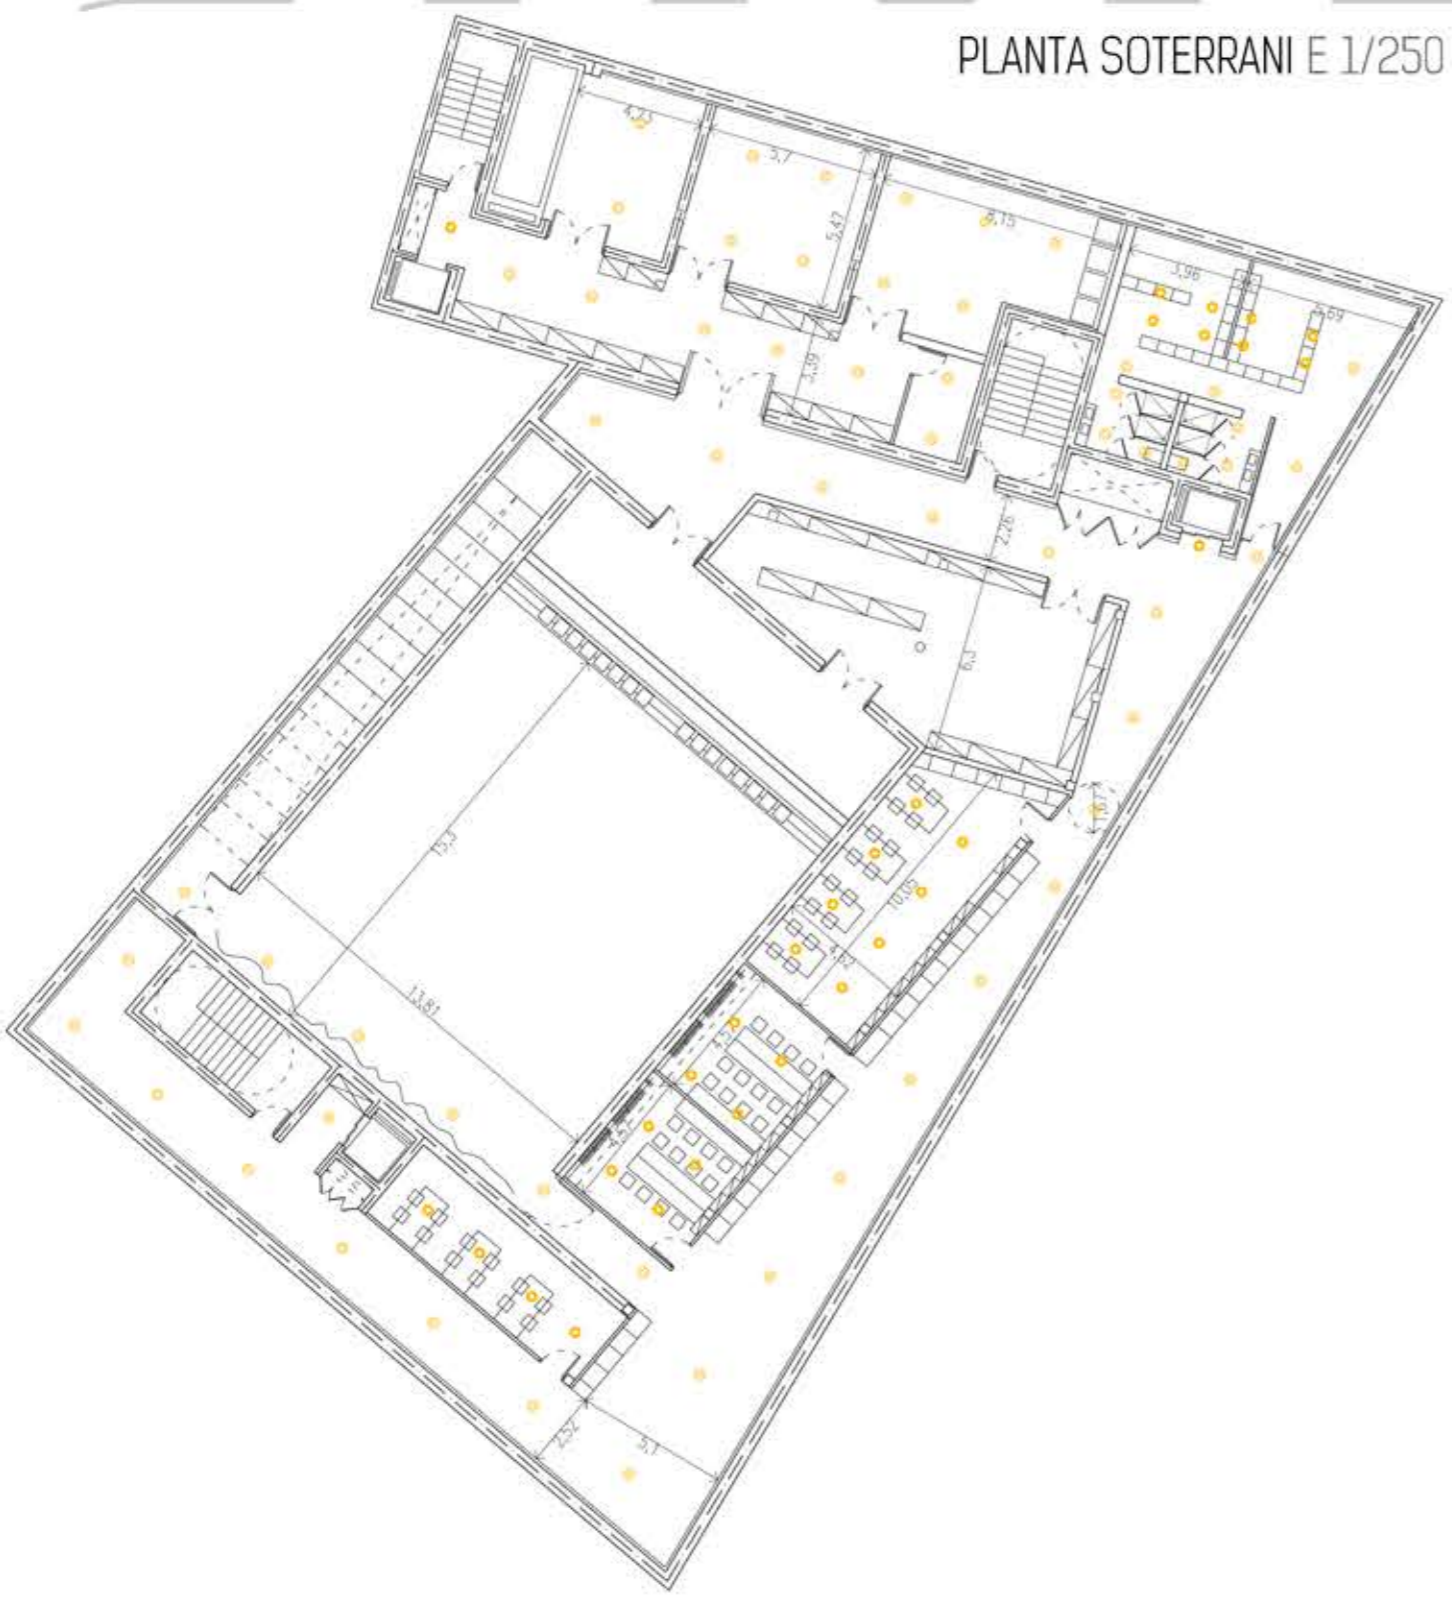


LLEGENDA IL·LUMINACIÓ

- Banyador de terra
- Zylinder downlight de superfície
- Projector PARSCAN
- Compact LED downlight
- PANARC Downlight
- Banyador de paret

BANYADOR DE TERRA

Luminària elegida com a il·luminació de la sala principal dedicada a oferir una il·luminació indirecta en les zones de pas.

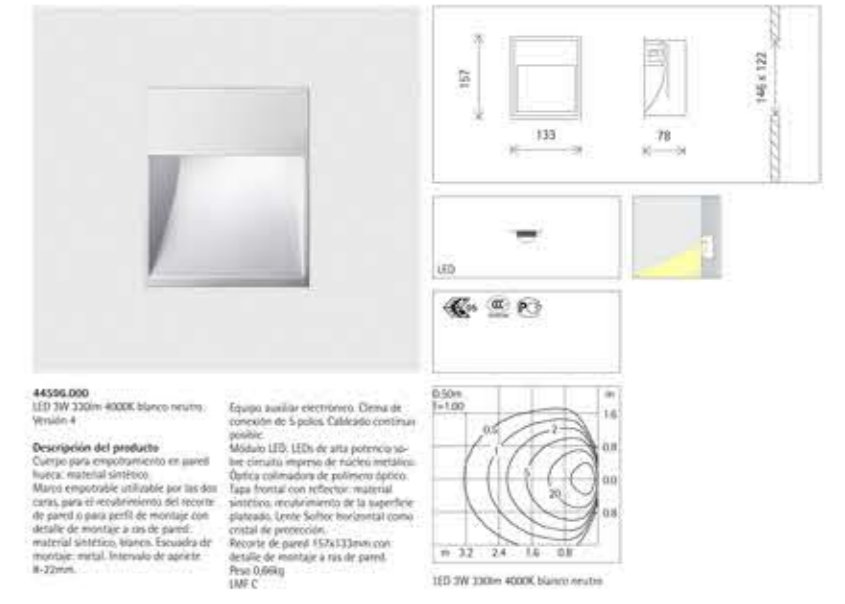

ZYLINDER DOWNLIGHT DE SUPERFÍCIE

Luminària elegida com a il·luminació del foyer i el bar dedicada a oferir una il·luminació general creant un pla de llum més pròxim que el forjat.




PROJECTOR PARSCAN

Luminària elegida com a il·luminació del sostre de la sala, dedicada a generar una il·luminació rebotada en els plans de sostre acústic, generant una il·luminació de superfície.




COMPACT LED DOWNLIGHT

Luminària elegida com a il·luminació general i global de l'edifici, generant un ritme i uns punts de llum en el sostre.

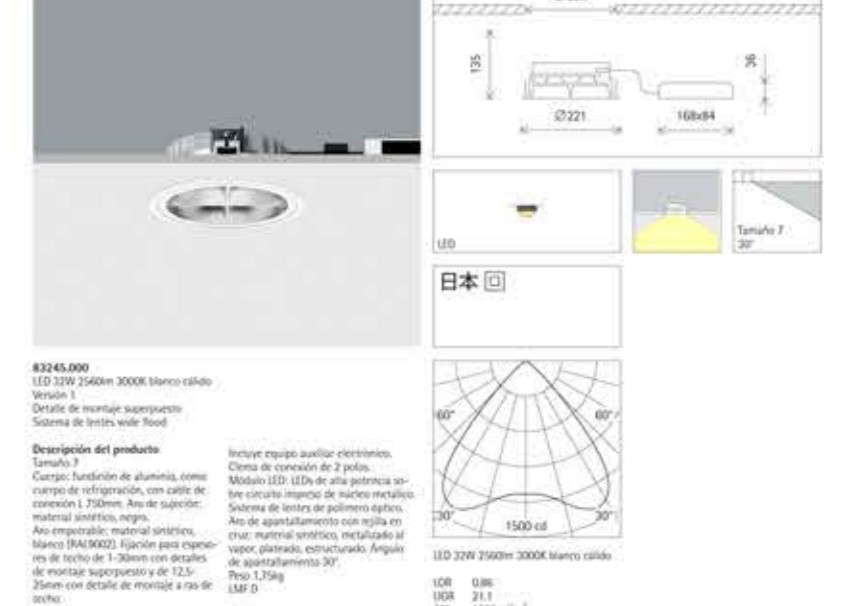

PANARC DOWNLIGHT DE SUPERFÍCIE

Luminària elegida com a il·luminació general i global en les zones de servei, enmagatzematge i instal·lacions.

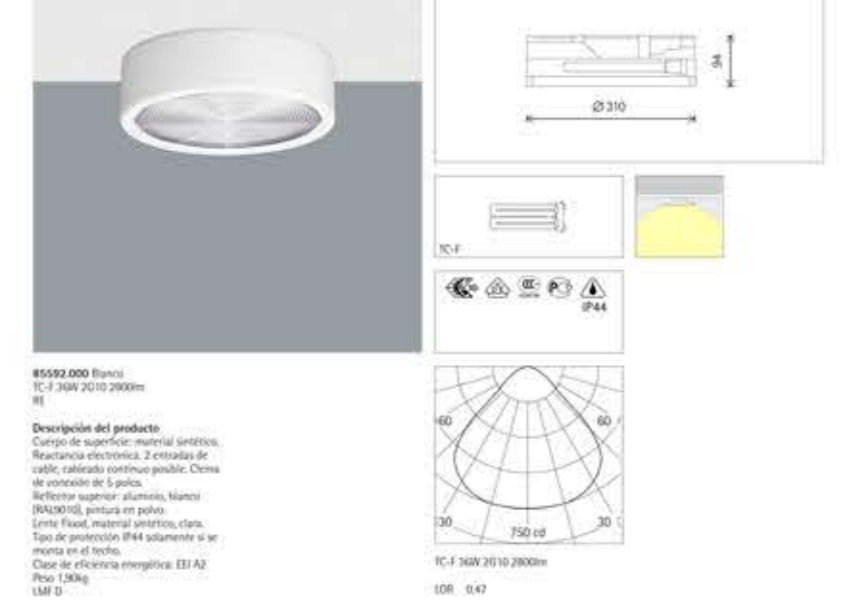

BANYADOR DE PARET

Luminària elegida com a il·luminació de la sala principal dedicada a oferir una il·luminació indirecta generada en el rebot amb les plans acústics laterals.

