

La Nau Ivanow és un edifici construït el 1967 per l'arquitecte Jordi Figueres Anella, projectat com a fàbrica de Pintures Ivanow, va esdevenir una peça clau en un solar de l'industrialitzat barri de la Sagrera.

Representa un dels pocs exemplars de l'arquitectura industrial funcionalista que es conserva a la ciutat. La forma rectangular de les naus construïdes amb estructura de formigó té els tancaments amb vidres i fusteria originals.

L'acabament de l'edifici el conformava una coberta ondulada formada per voltes ceràmiques que el caracteritzava, malauradament, els aiguats del 2005 la van enfonsar i encara no ha estat possible reconstruir-la. La configuració de la nau permet una fàcil adaptació per fer-hi activitats culturals de tot tipus. El pla proposa la conservació i manteniment de les façanes, l'estructura i la volumetria.



Les naus connexes, careixen del mateix valor històric, són fruit de la manca d'espai per a les activitats que s'hi fan i que poc a poc s'han anat conquerint i reformant. L'estat actual es molt pèssim i s'opta per la seva demolició.

A dia d'avui, la Nau Ivanow és un espai de creació i difusió de la cultura, situat al barri de la Sagrera, a Barcelona.

Especialitzada en arts escèniques, la Nau Ivanow és una plataforma d'impuls de projectes artístics, especialment de joves creadors, que dona cobertura a totes les fases del procés de creació.

Des del seu naixement l'any 1998, la Nau aposta per la qualitat en la producció cultural a Barcelona i dota els creadors i professionals de la cultura d'espais i recursos per tal de facilitar el desenvolupament dels seus projectes. La Nau és, també, un espai de trobada entre ciutadania i artistes, tot garantint l'accés dels ciutadans a continguts culturals innovadors i de qualitat.

La Nau Ivanow s'emmarca dins el projecte de Fàbriques de Creació de l'Institut de Cultura de l'Ajuntament de Barcelona des del 2010 i és gestionada per la Fundació Sagrera des del 2006, tot prenent el relleu de l'Associació Cultural La Nau Ivanow (ACLNi).

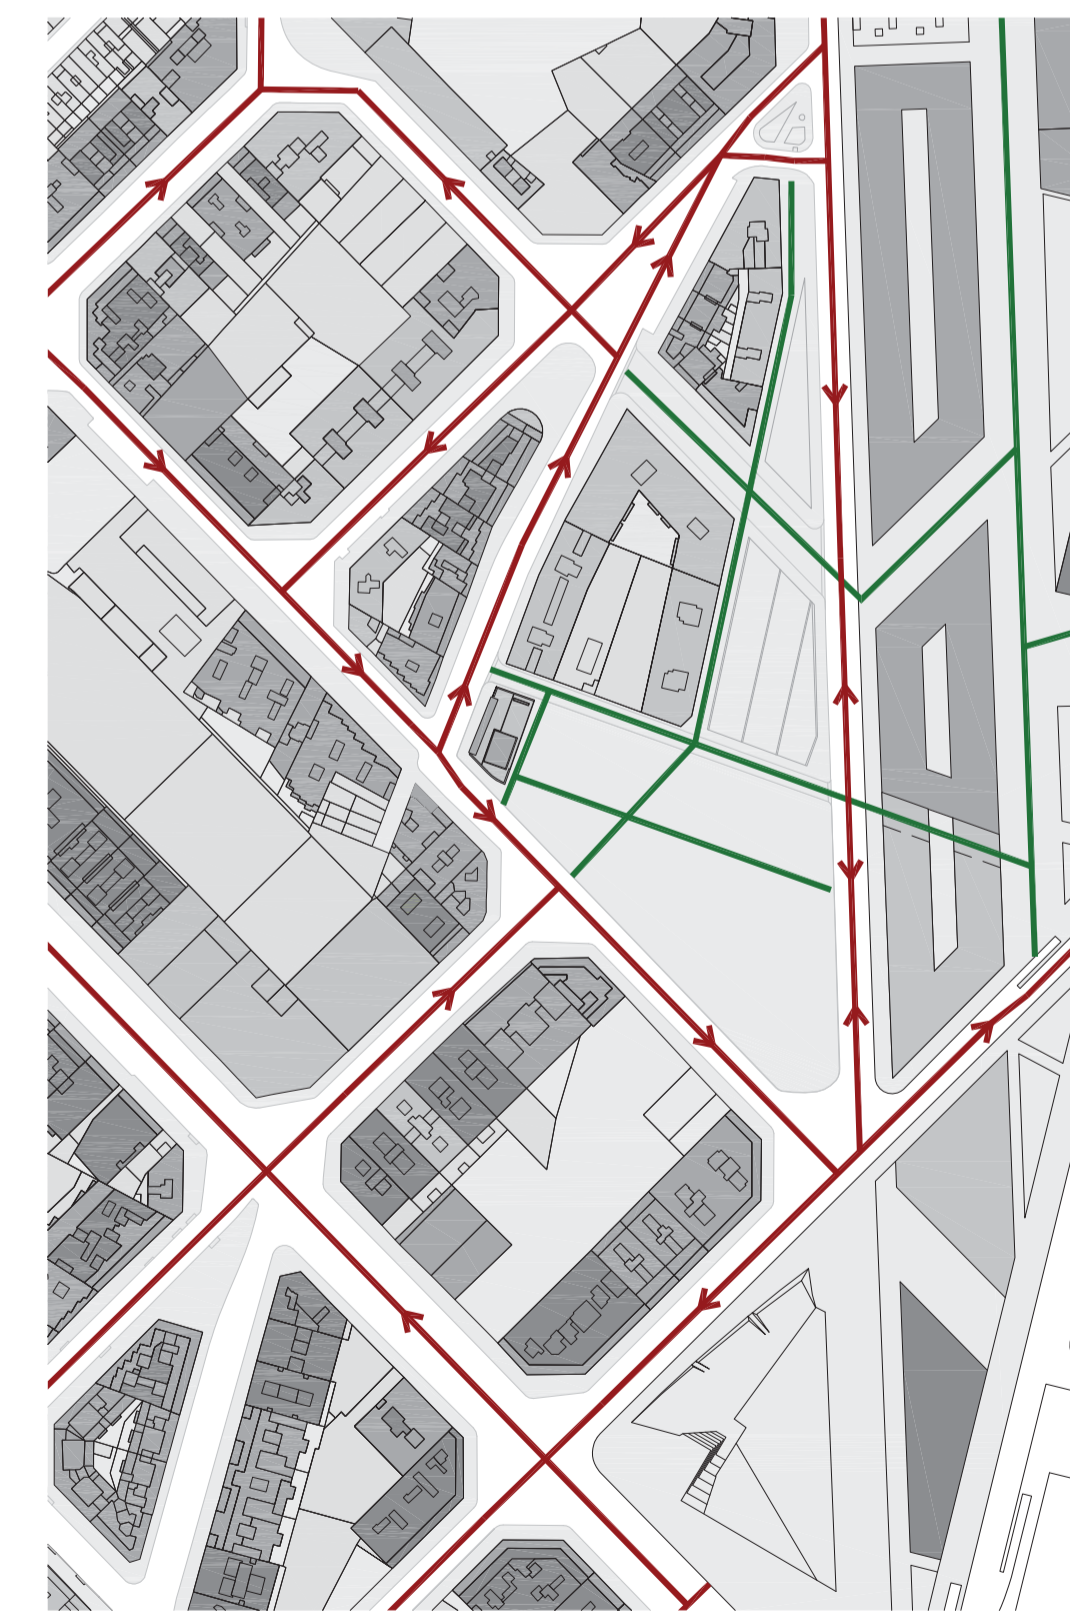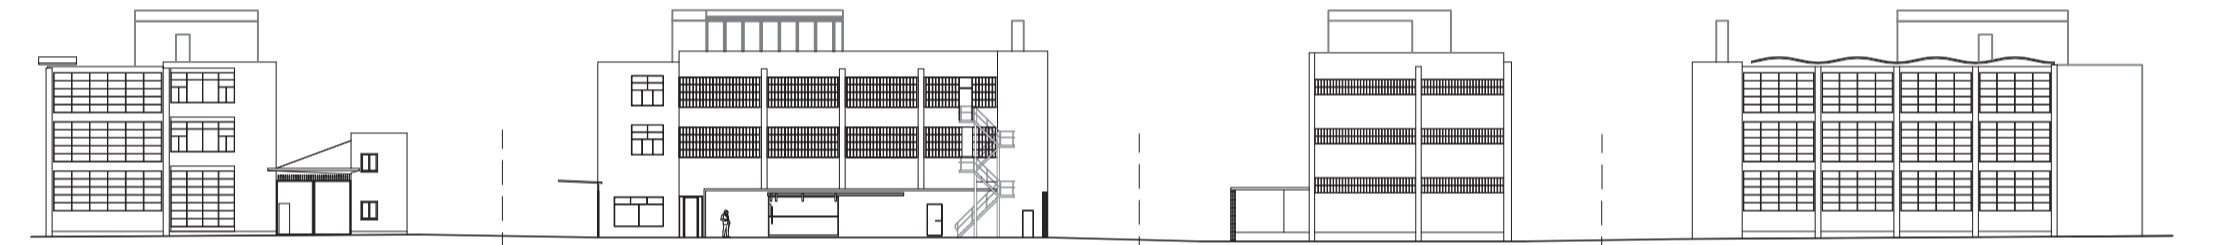

RECOGNEXIEMENT DEL SISTEMA VIARI PROPER A L'EMPLAÇAMENT



RECOGNEXIEMENT DEL SISTEMA D'ESPAYS VERDS PROPER A L'EMPLAÇAMENT

