

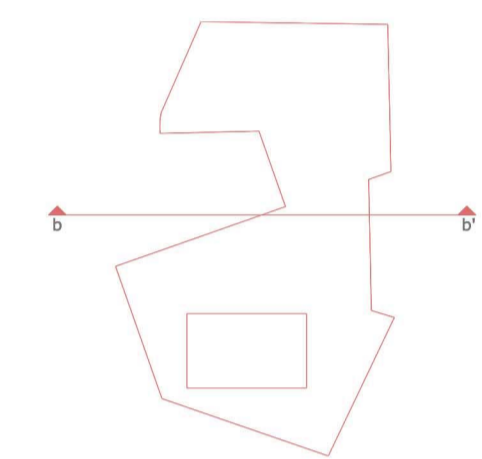



SECCIÓN A-A' e/1:200

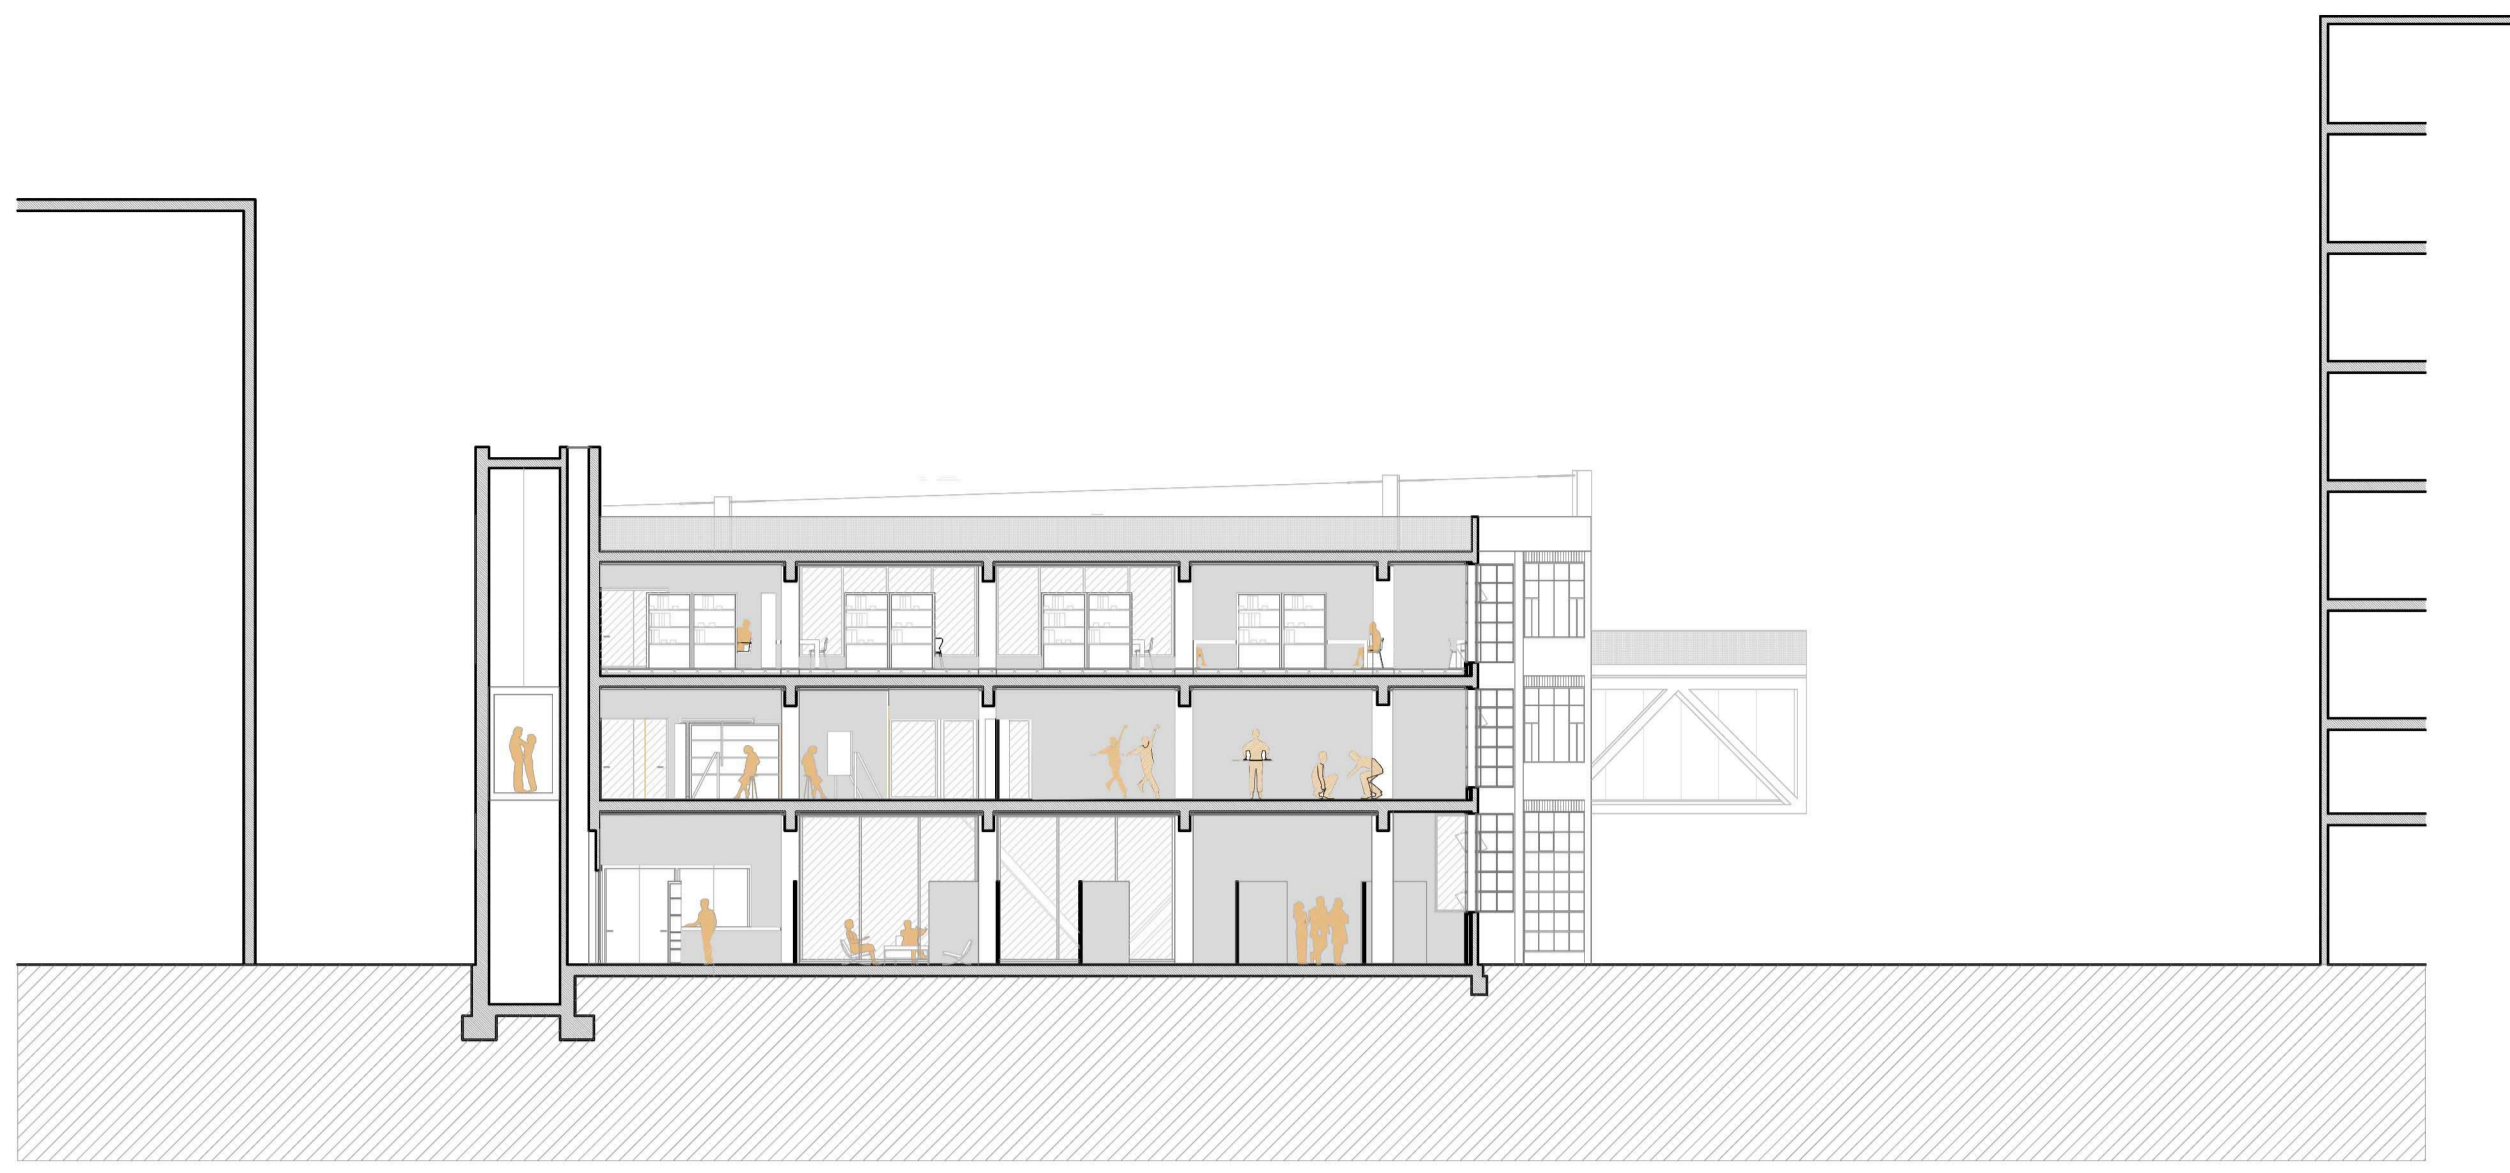


SECCIÓN B-B' e/1:200

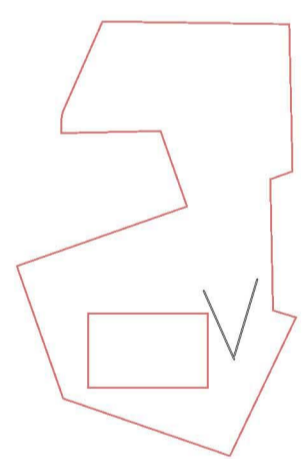

VISTA HACIA FUERA DESDE EL VESTÍBULO DE PLANTA BAJA DE LA SALA POLIVALENTE

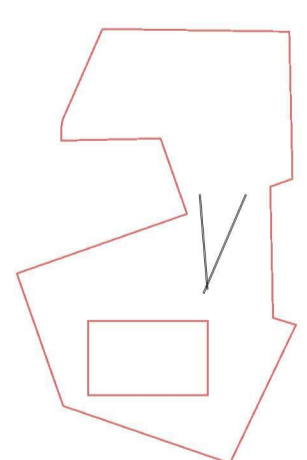

VISTA DOBLE ESPACIO COMUNICACIÓN BAR CON SALA COMÚN PRIMERA PLANTA, RELACIÓN HORIZONTAL Y VERTICAL

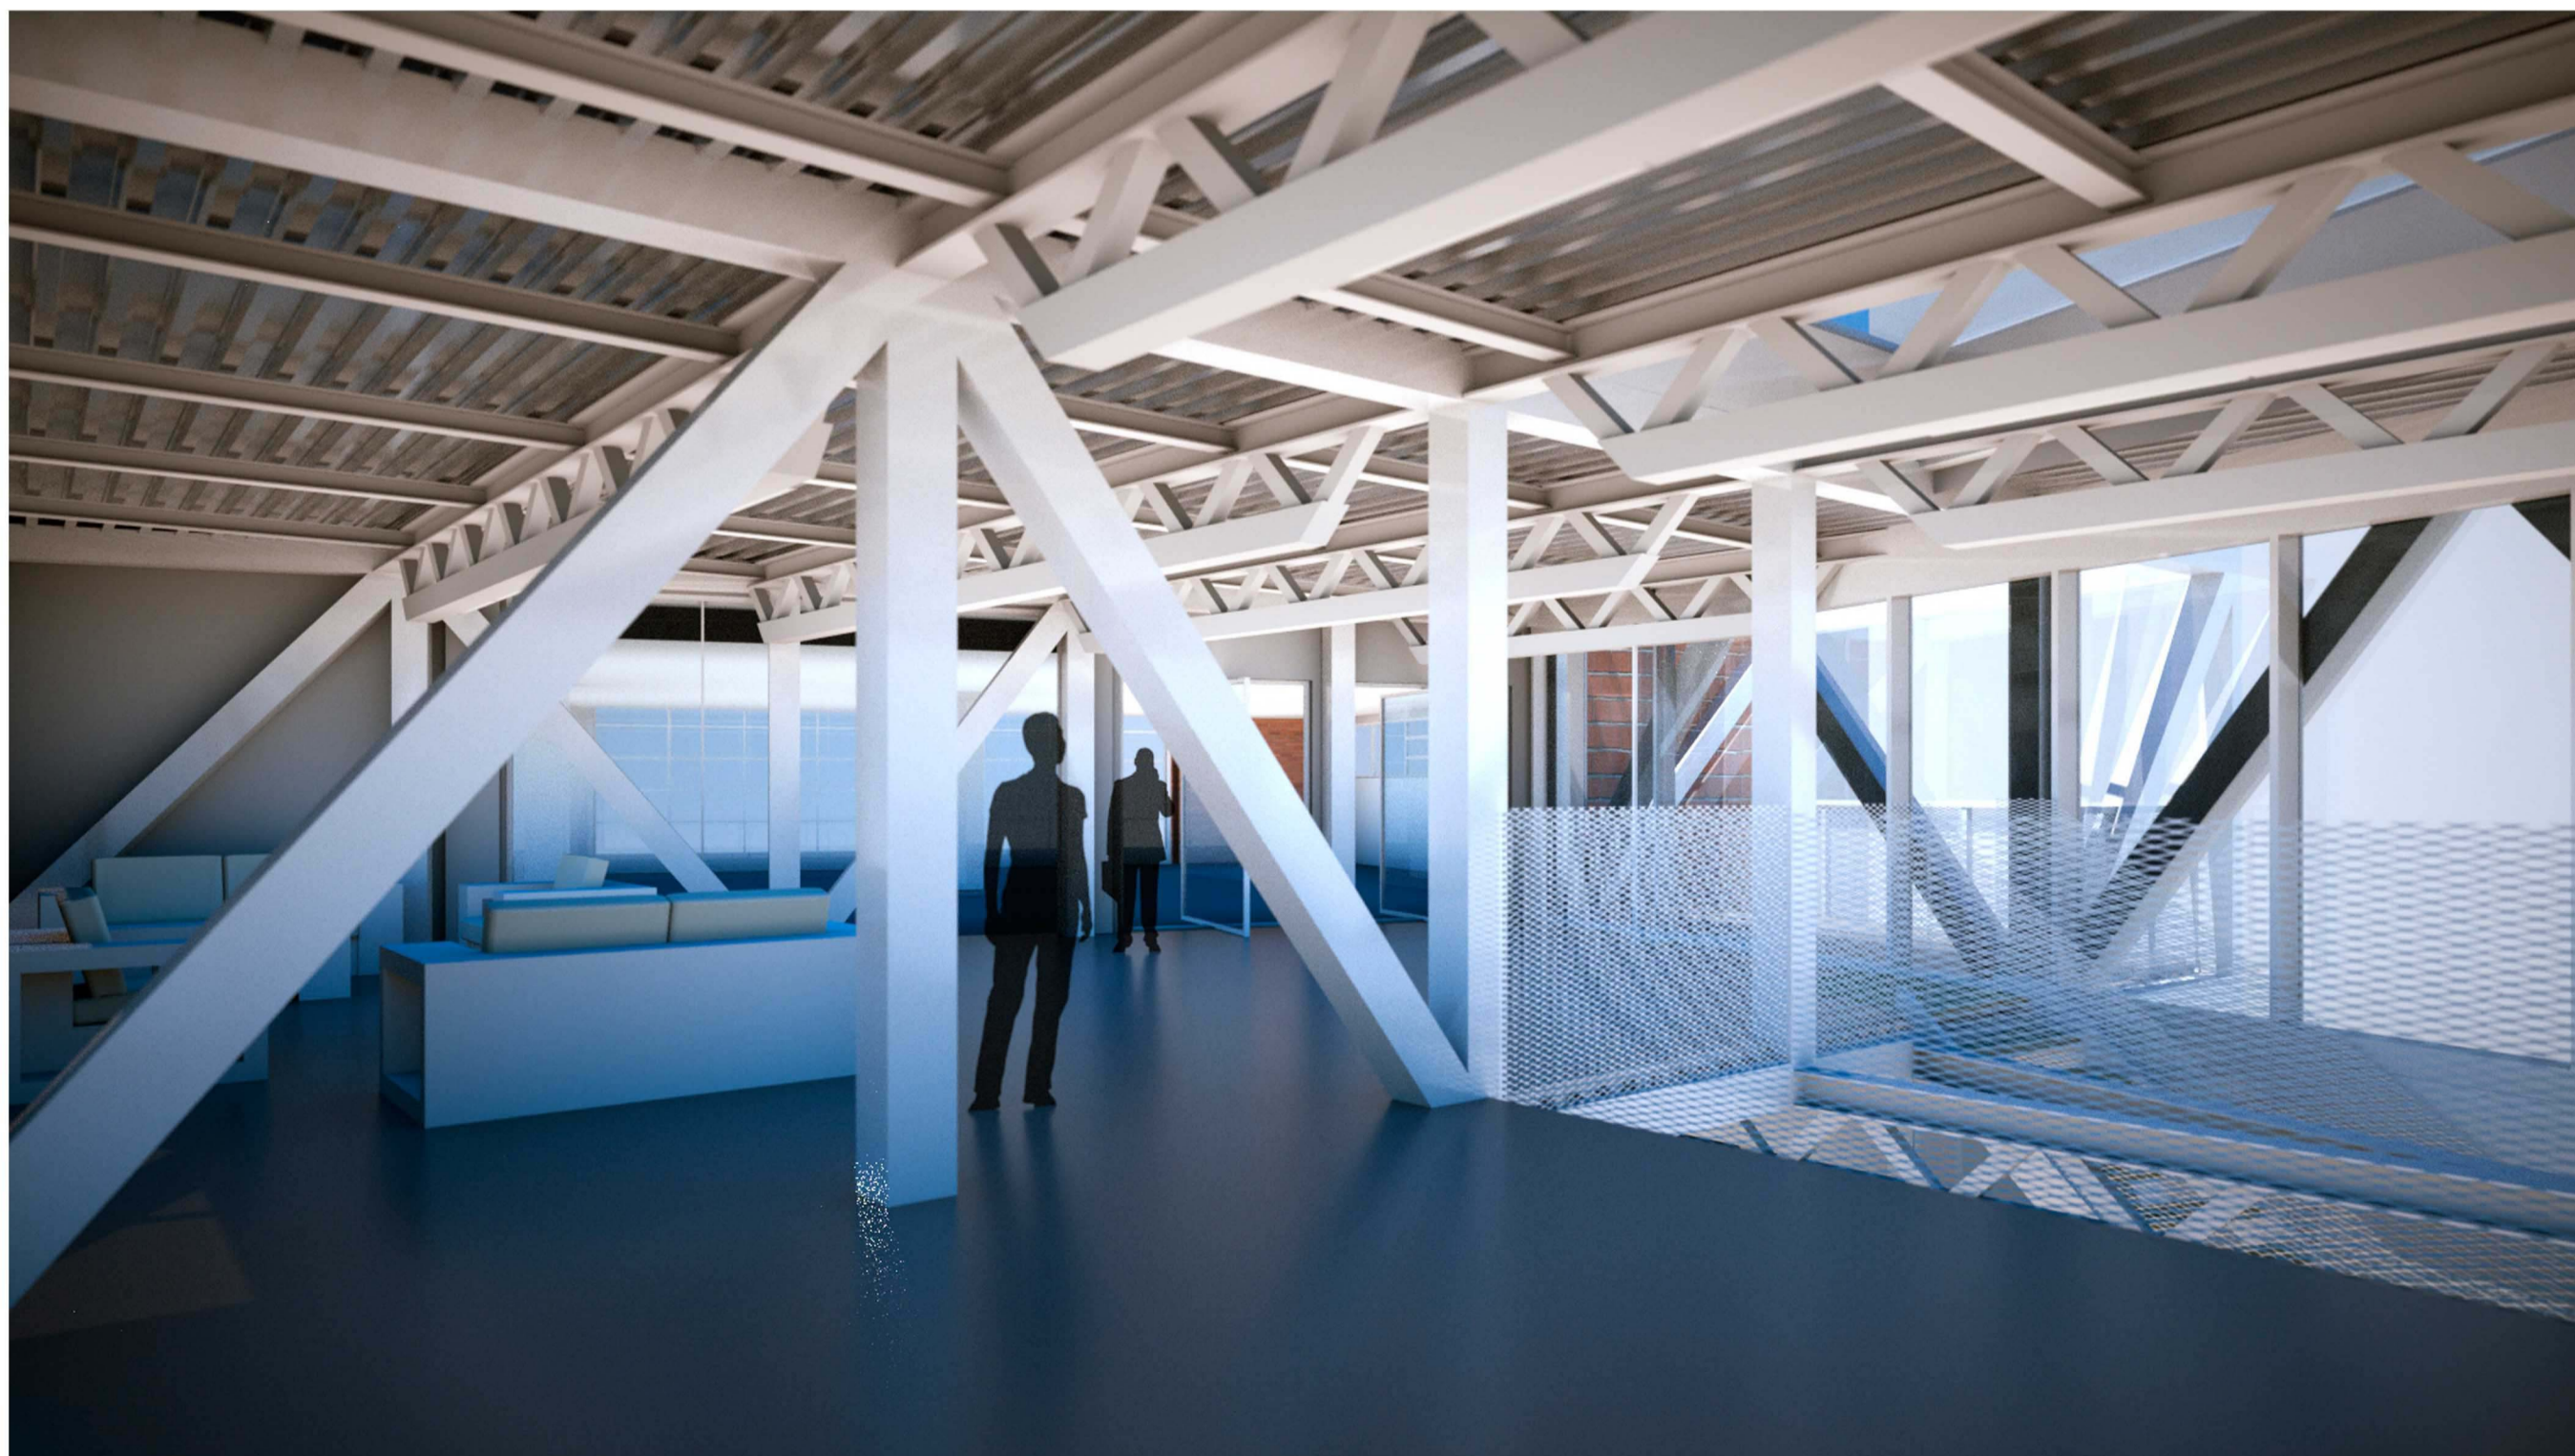

ANÁLISIS ESTRATEGIA **PROPUESTA** ESTRUCTURA CONSTRUCCIÓN INSTALACIONES

FÁBRICA DE CREACIÓN NAU IVANOW

LAURA REUS LOSA _PFC JUNIO 2014 ETSAVallés. TRIBUNAL_ LLUÍS TOBELLÀ + ENRIC CORBAT + JOSEP GRANER

SECCIÓN A-A'
SECCIÓN B-B'

