

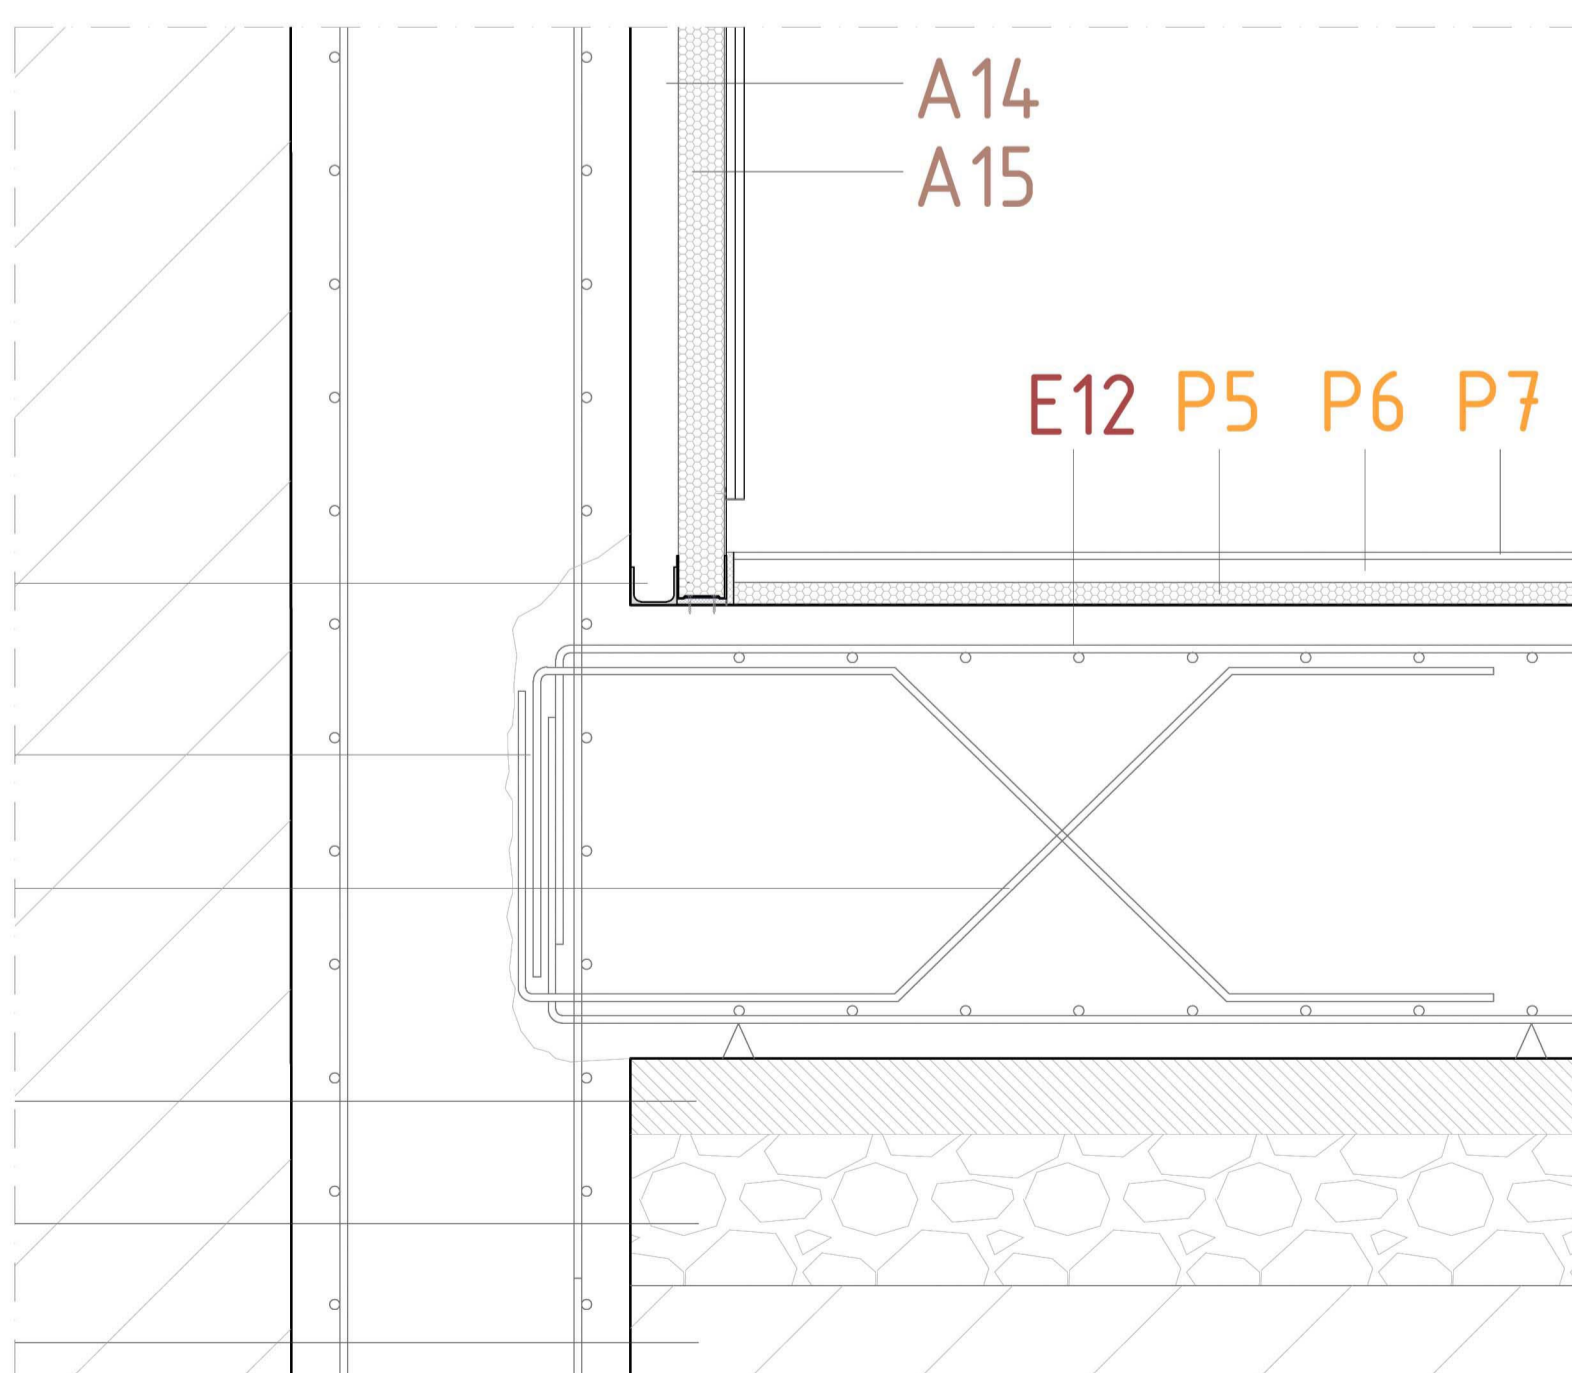
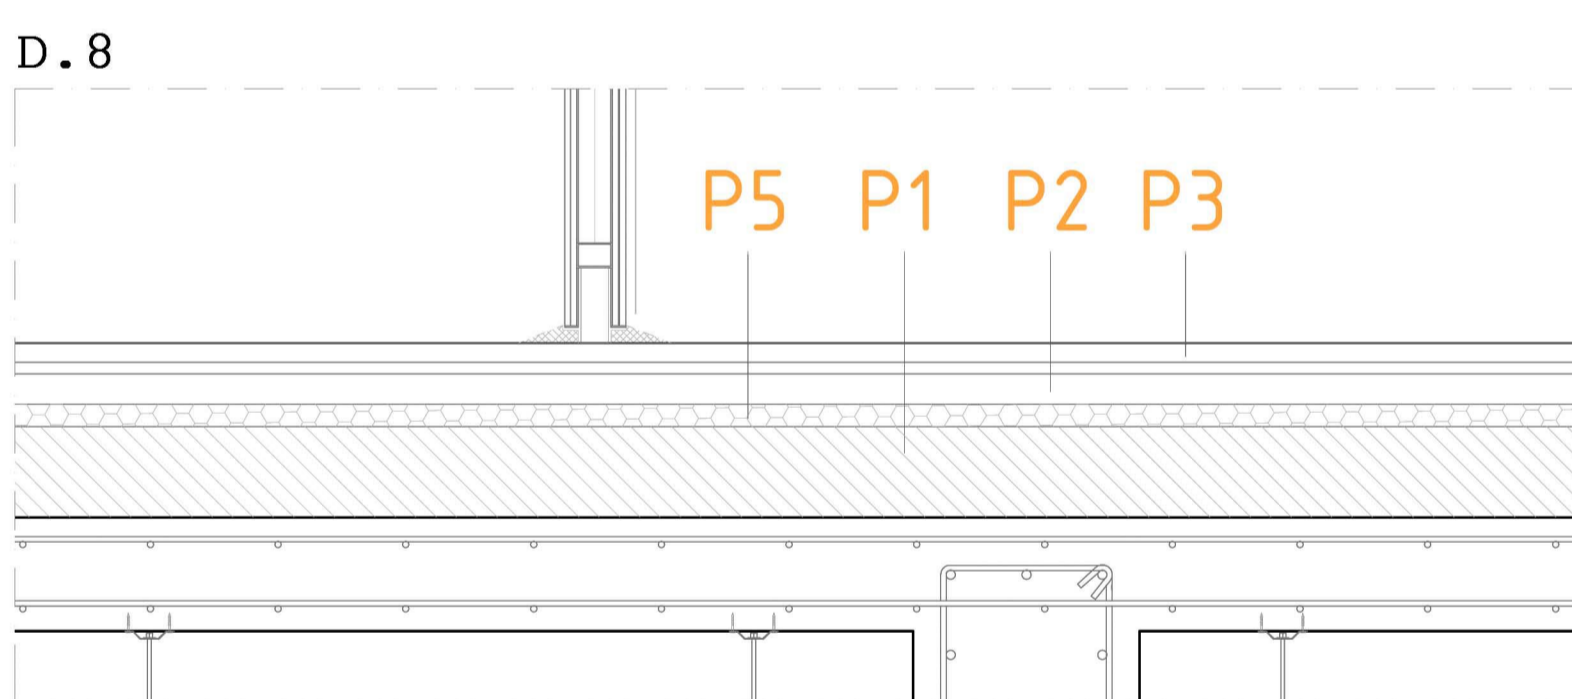
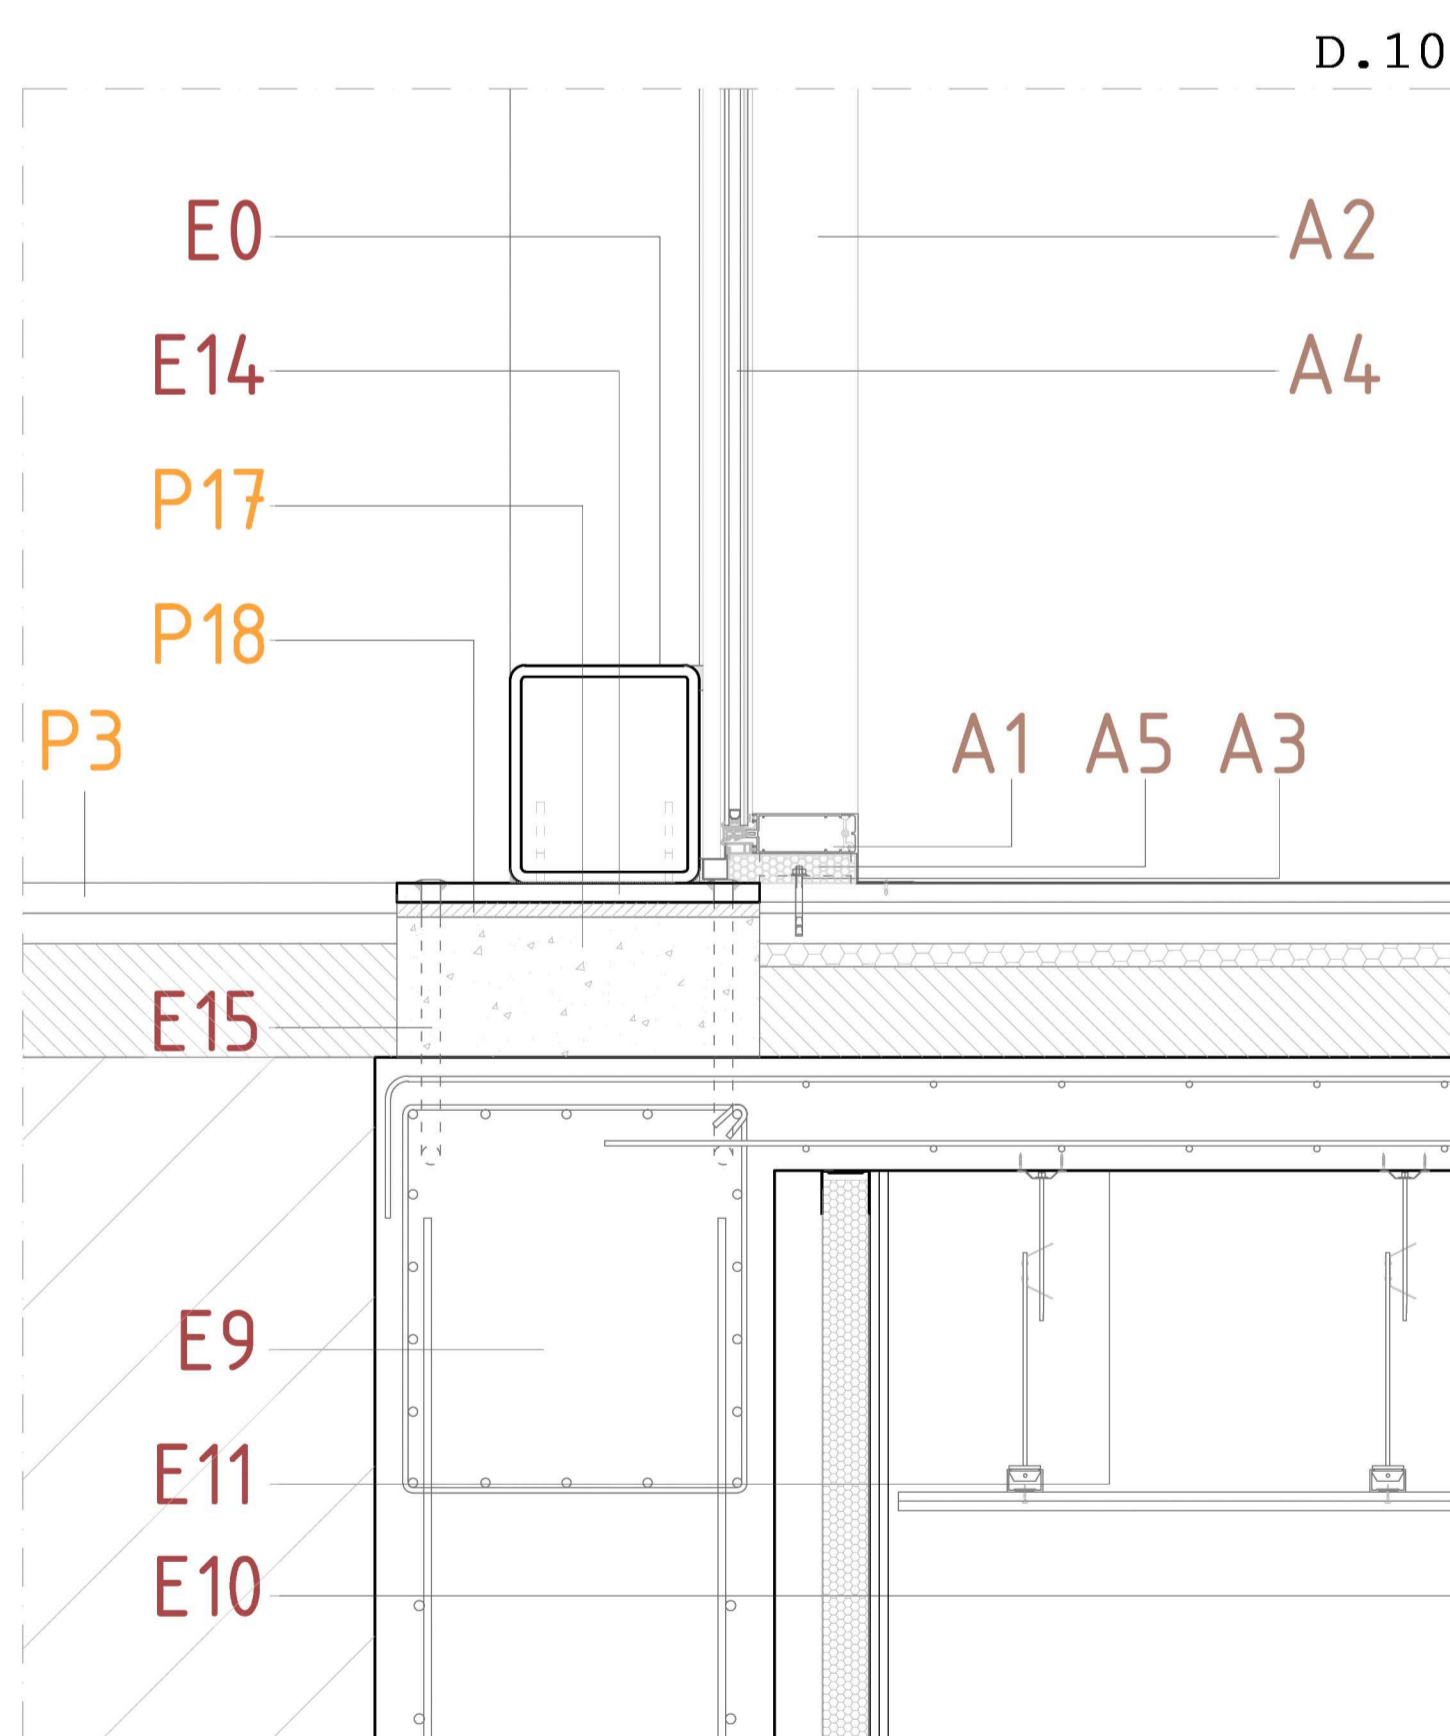
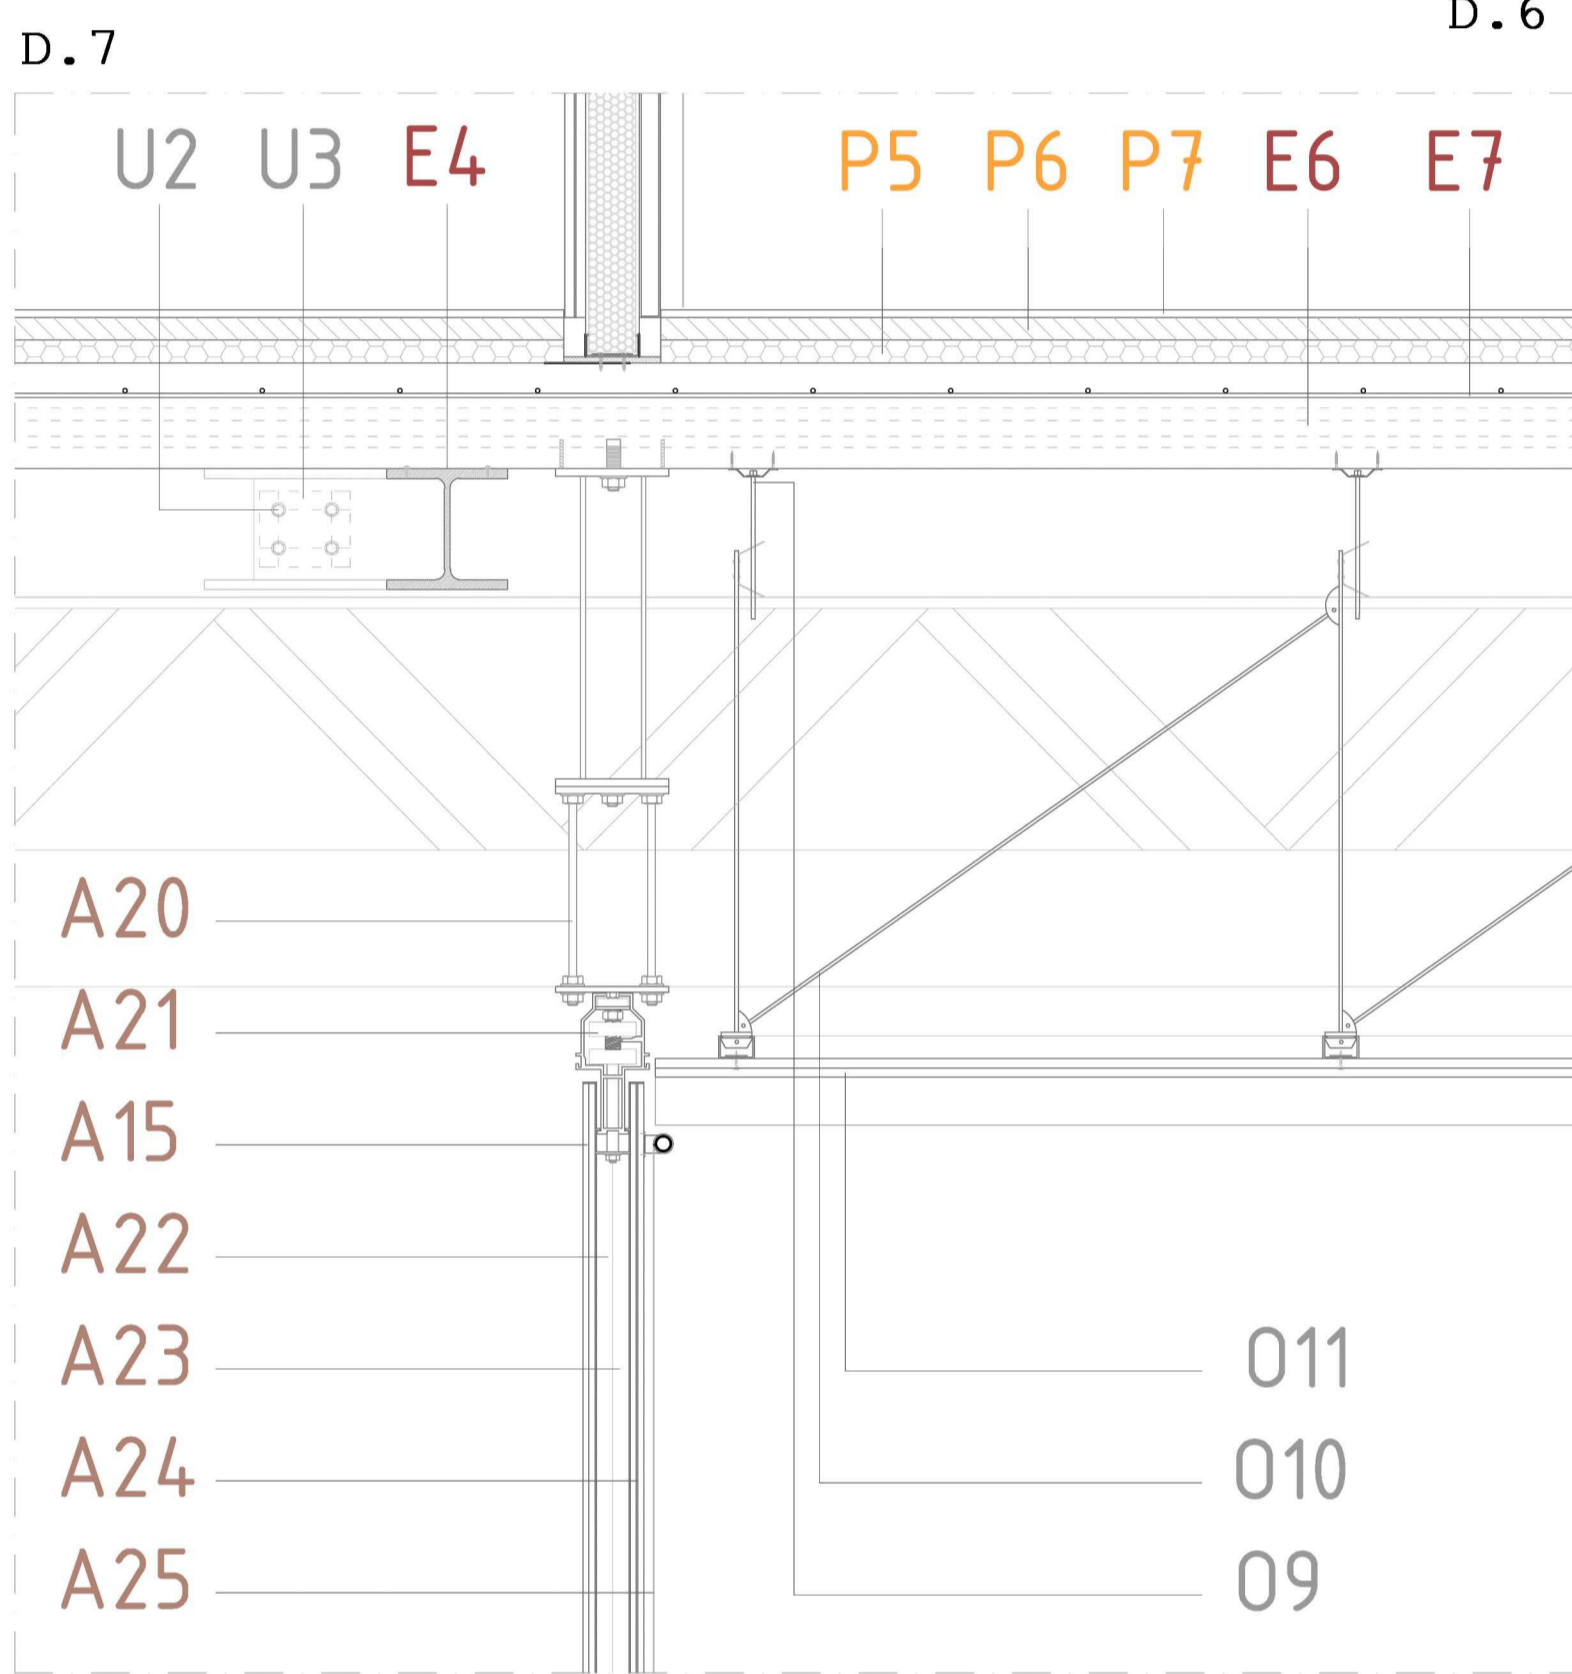
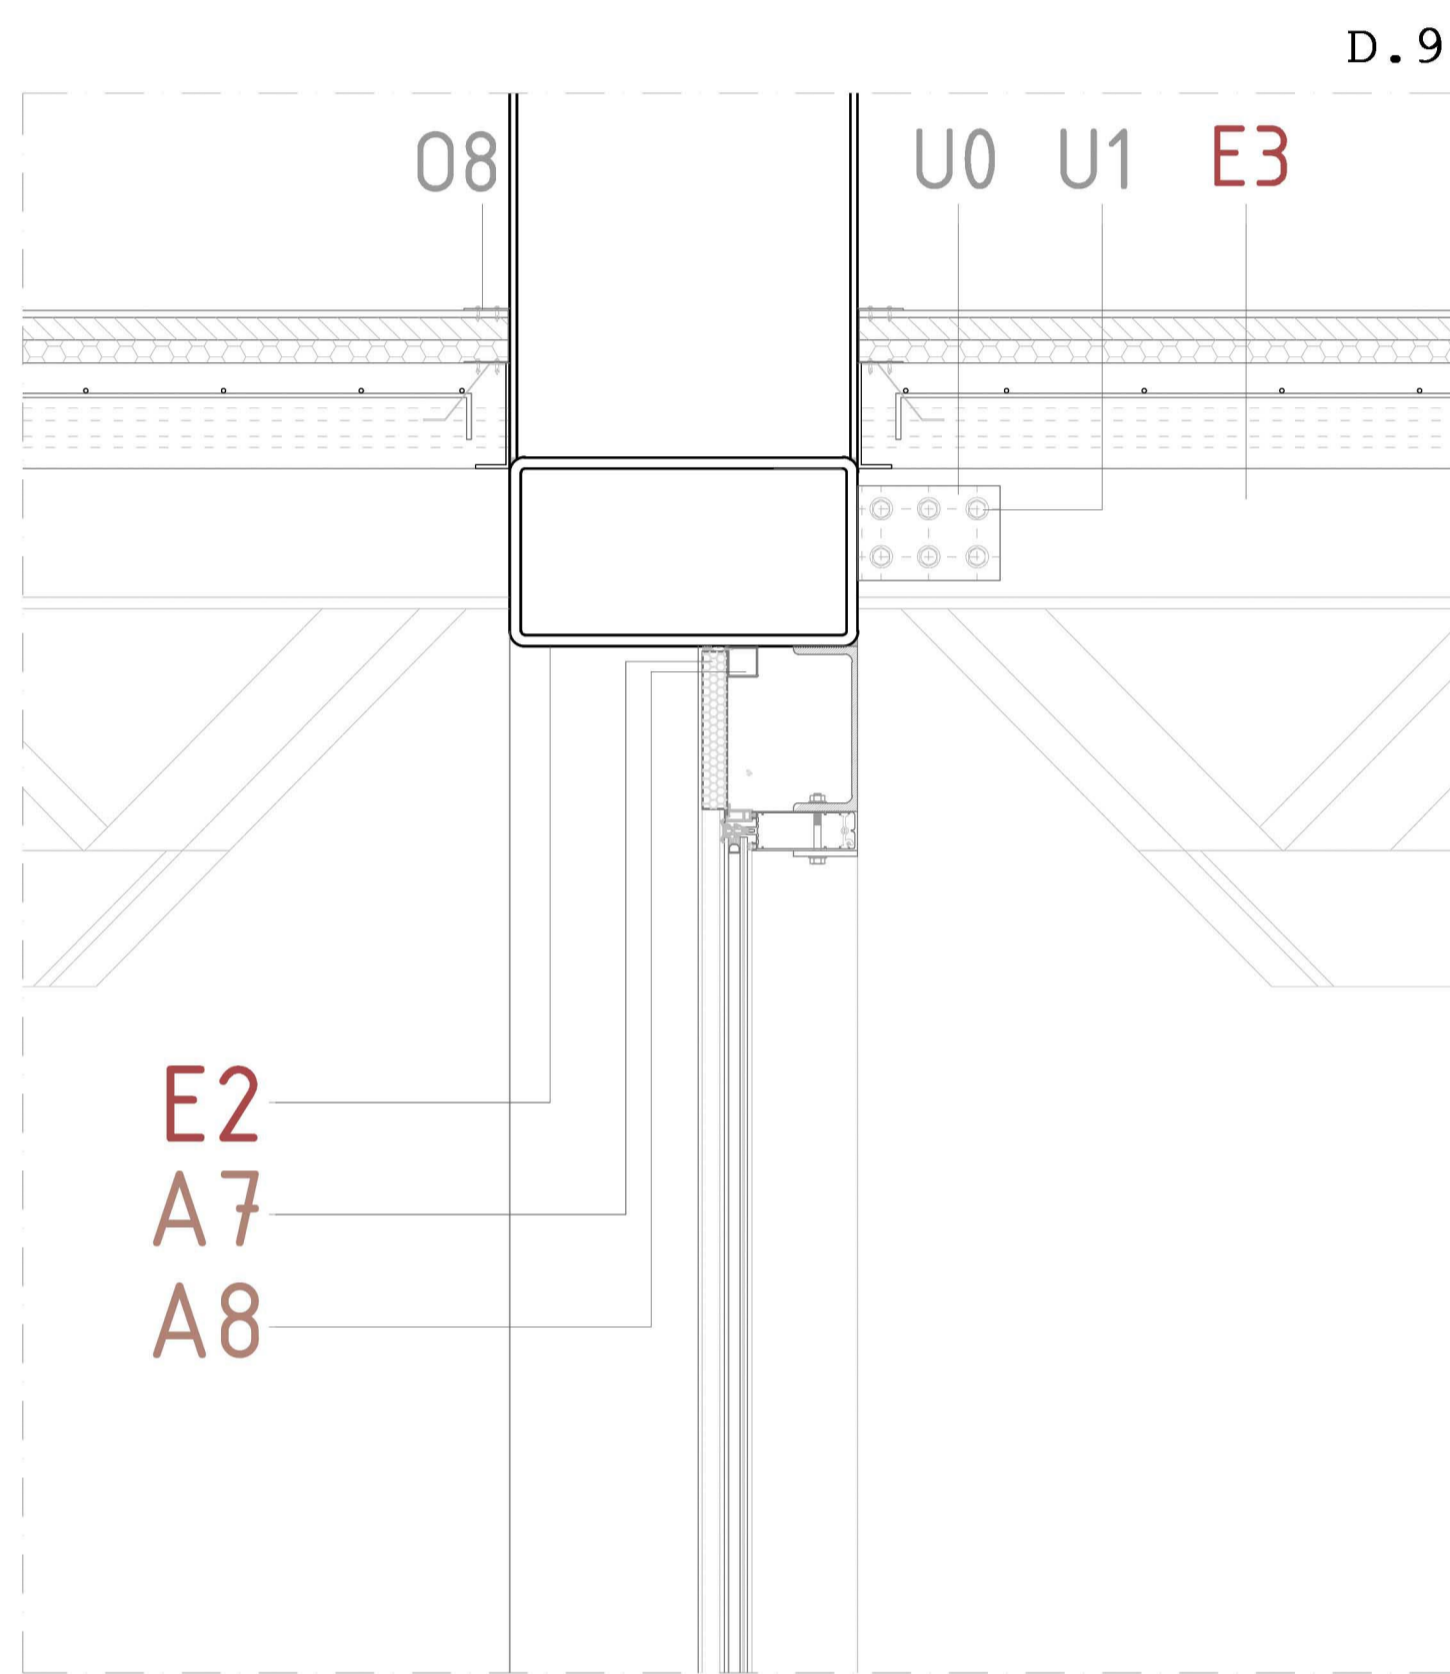
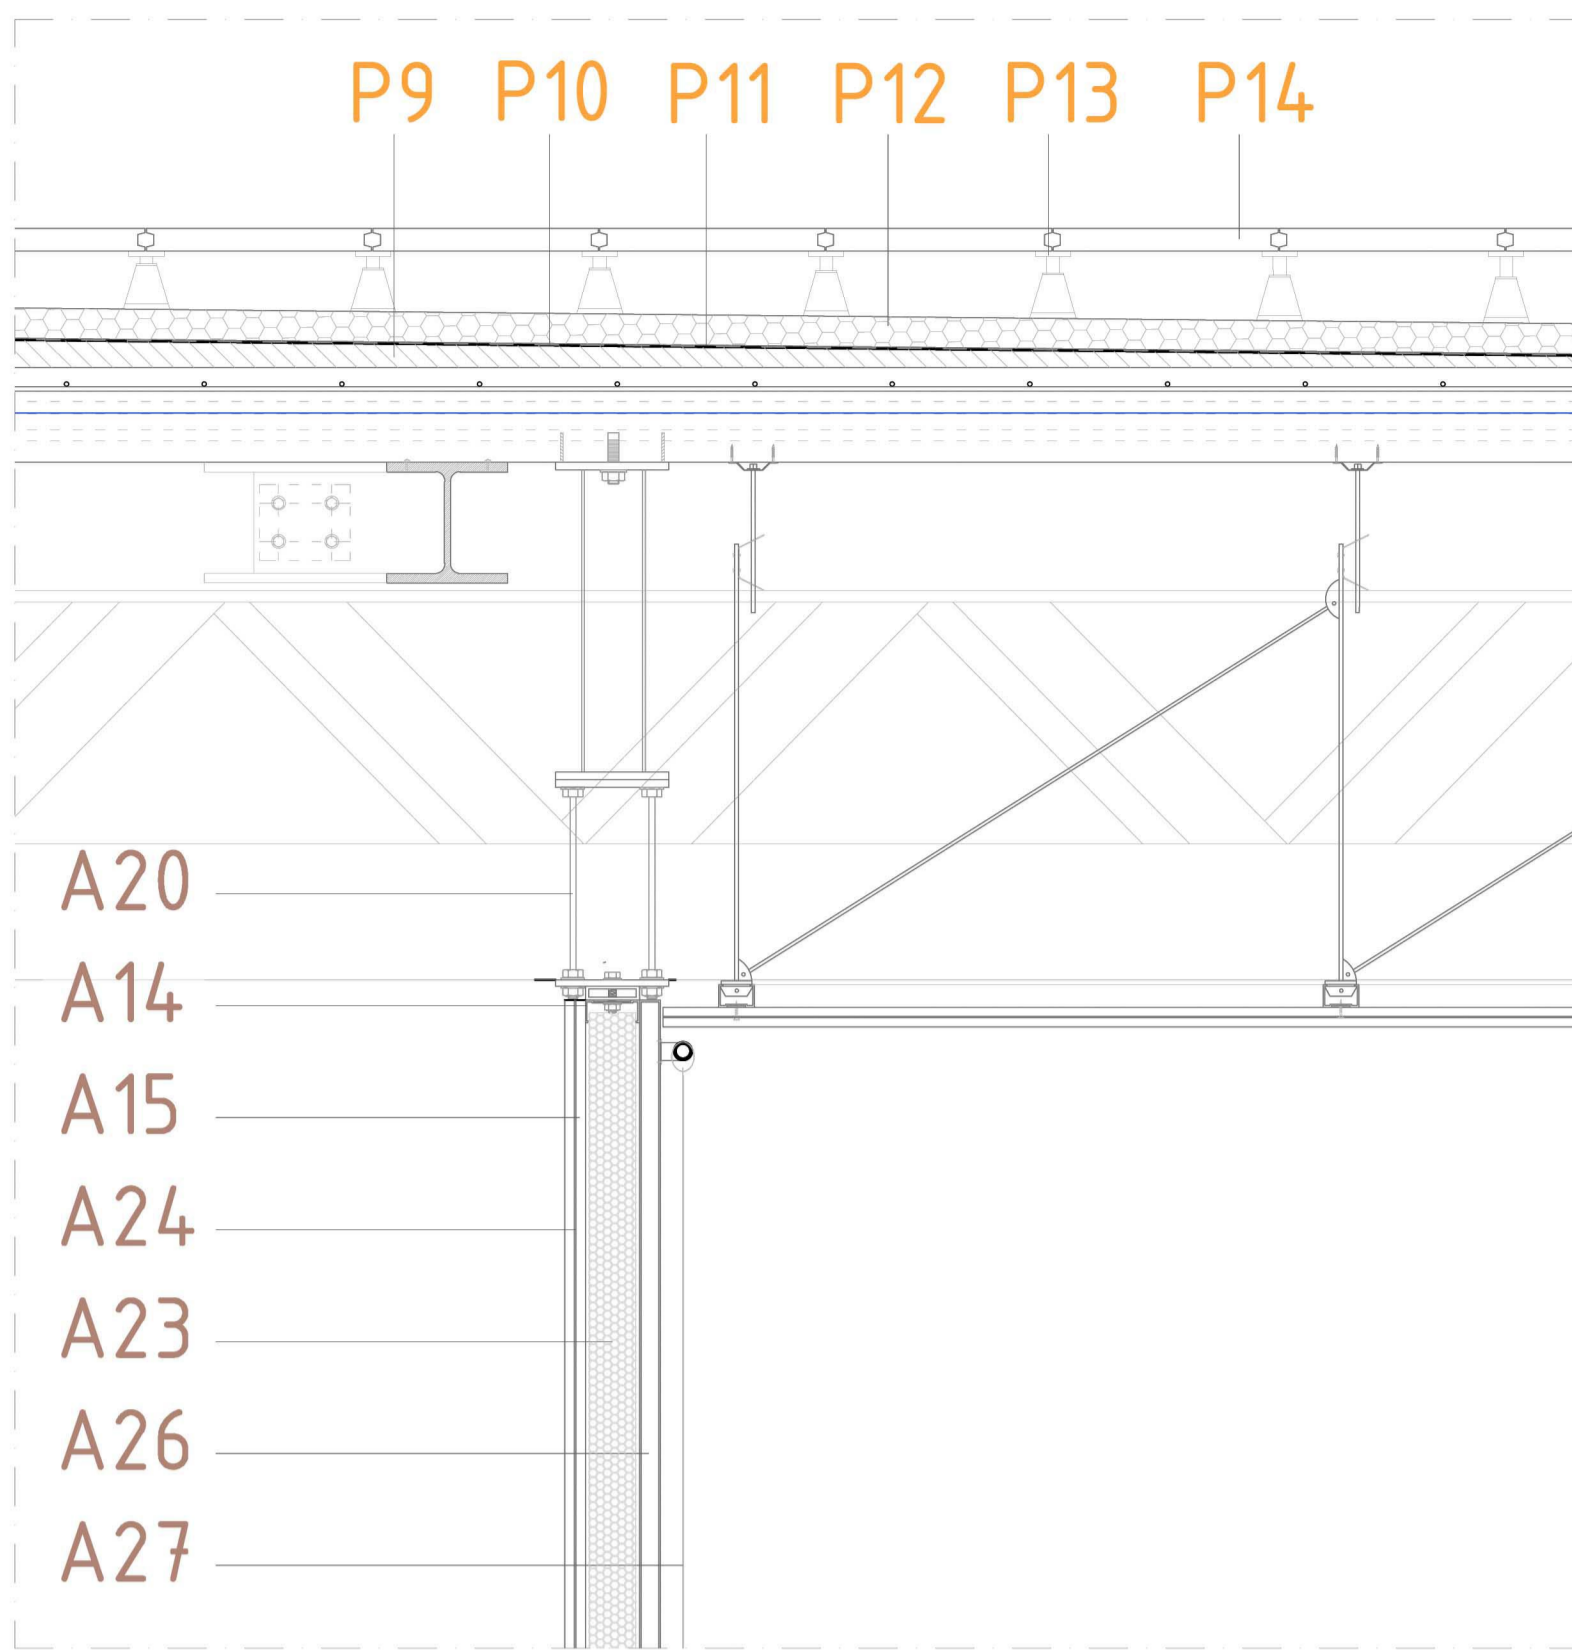


SECCIÓN INTERIOR e\_ 1:50

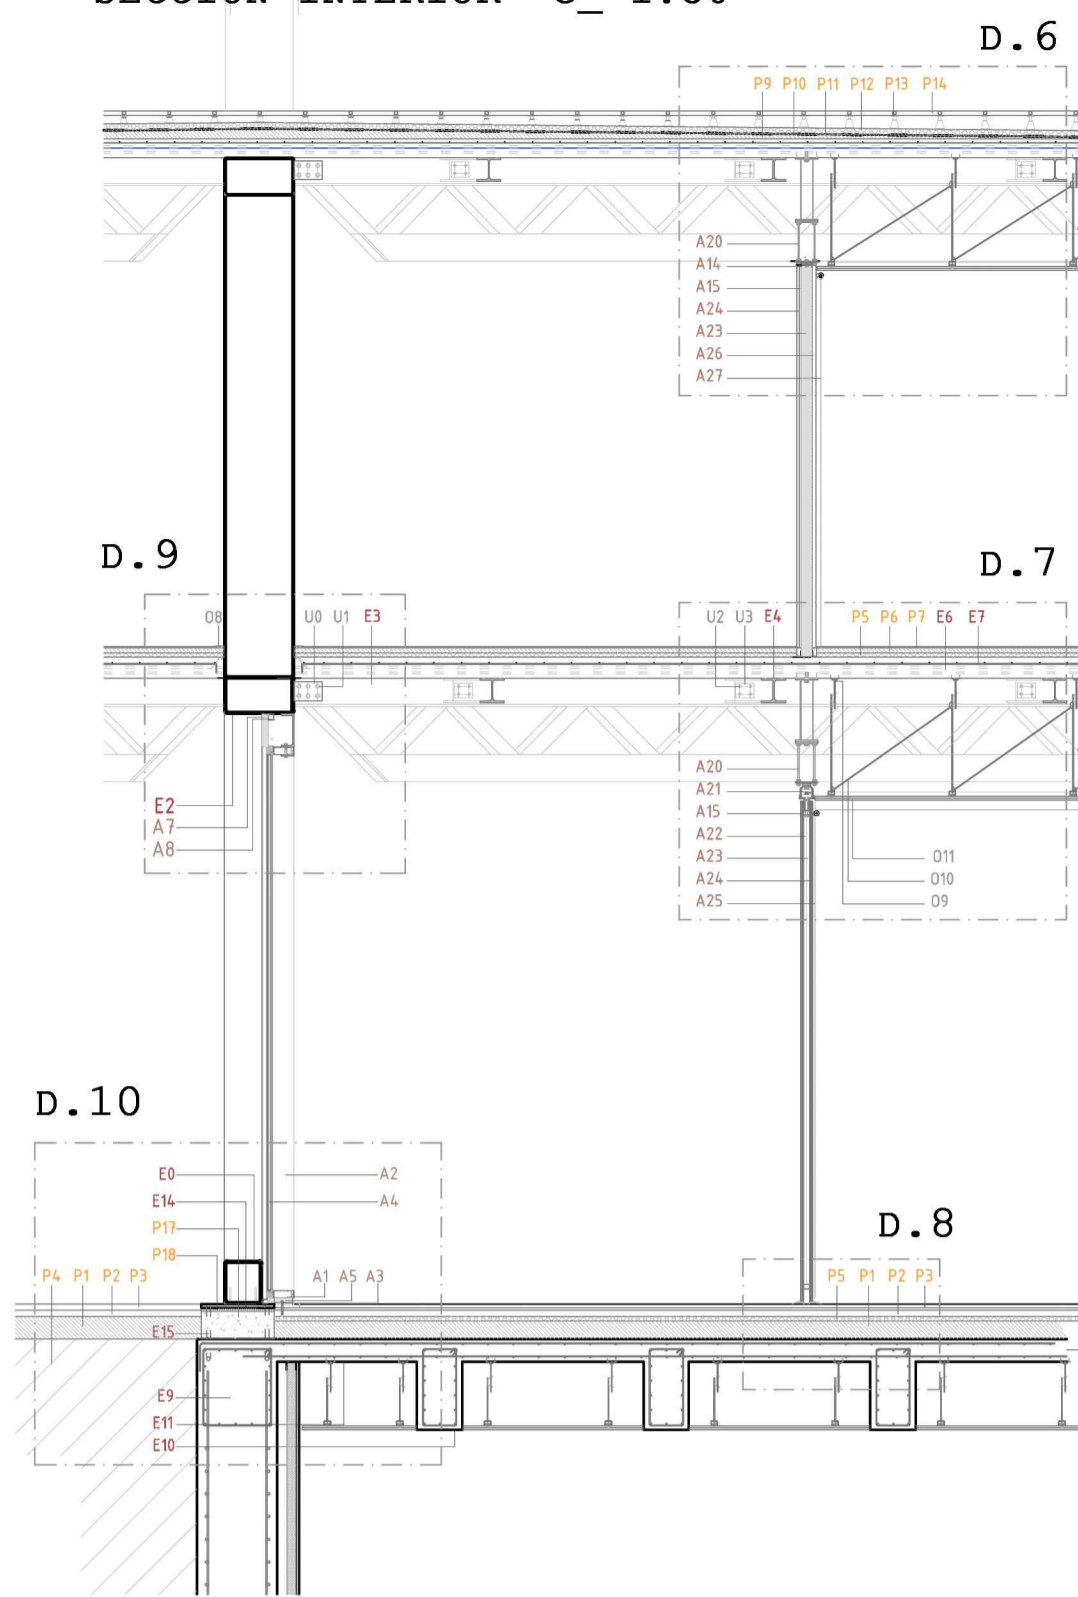

DETALLES e\_ 1:10

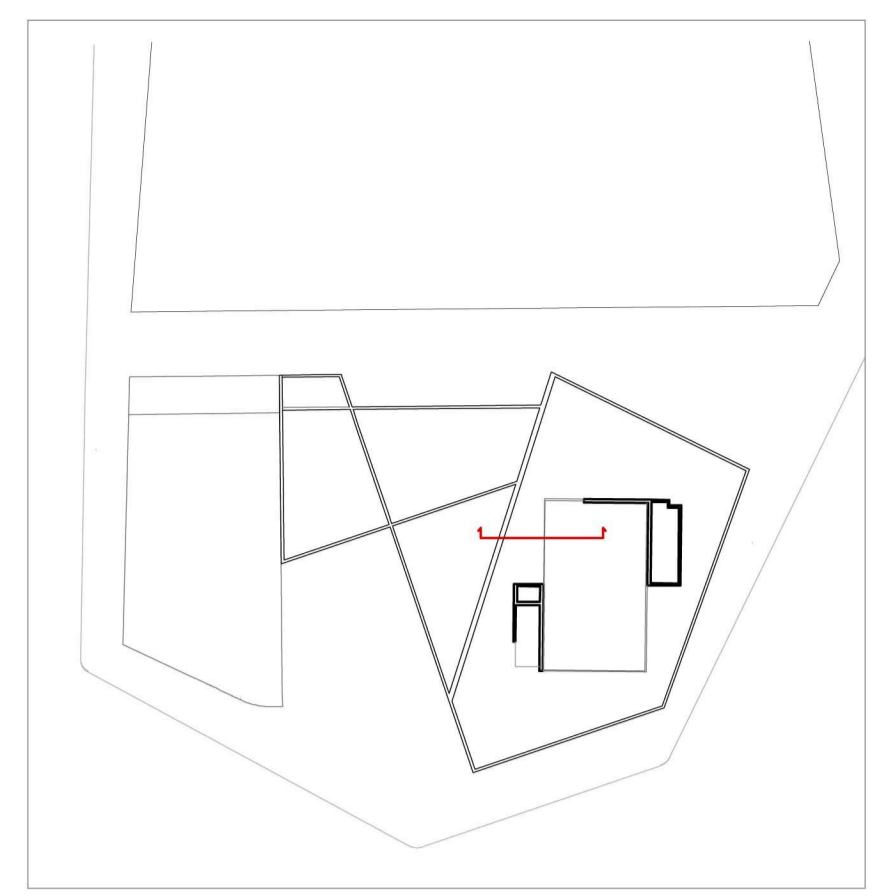


situaciones


ESTRATEGIA CONSTRUCTIVA

REVESTIMIENTOS EXTERIORES

INTERIOR CERCHA\_ unión directa atornillada a UPN 200

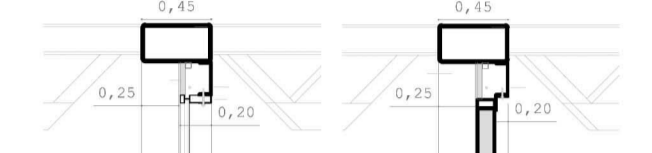


DETRÁS CERCHA\_ unión a perfil L atornillado a UPN 160



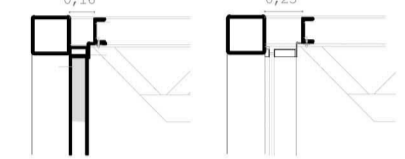


REVESTIMIENTOS INTERIORES


FIJOS\_ colgados a forjado, atornillados a forjado  
MÓVILES\_ colgado a forjado, son correderos monodireccionales

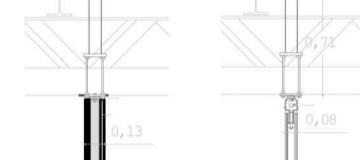

REVESTIMIENTOS SÓTANO + NUEVA FACHADA NAVE IVANOW\_ subestructuras unidas a forjados o directo a estructura de hormigón armado

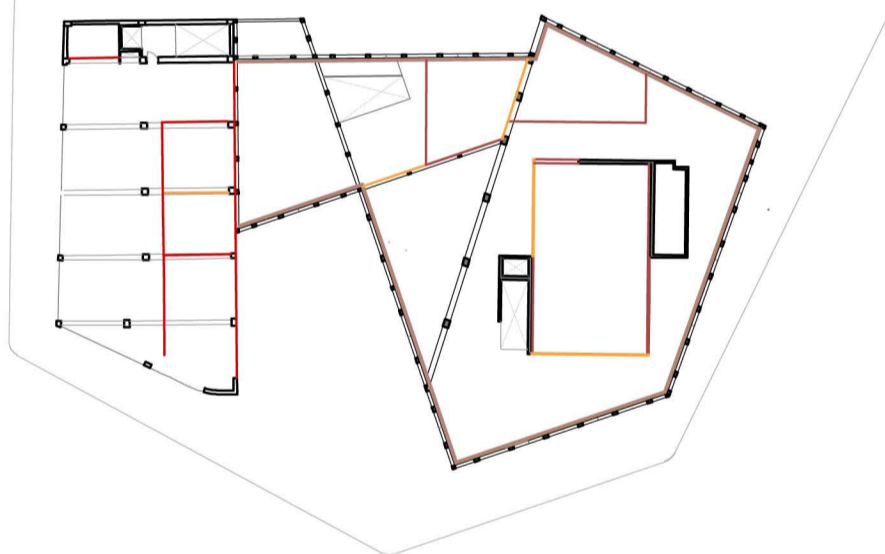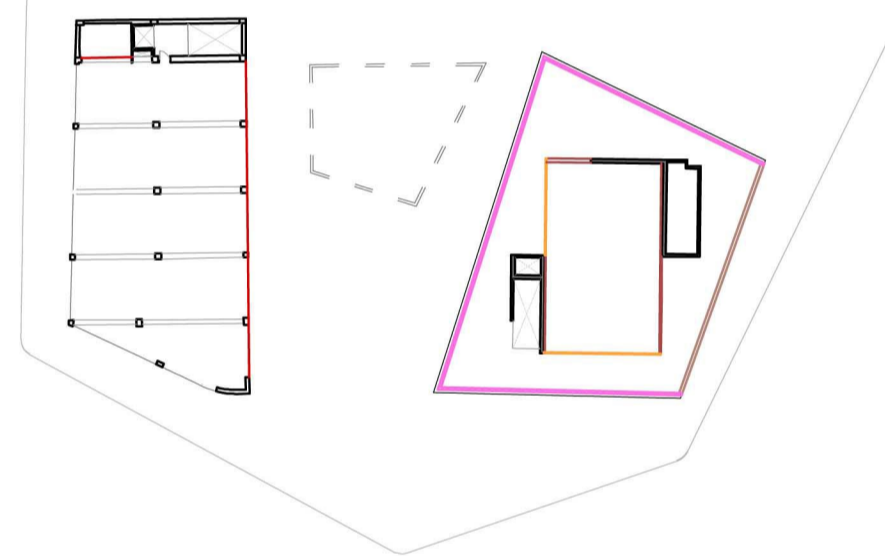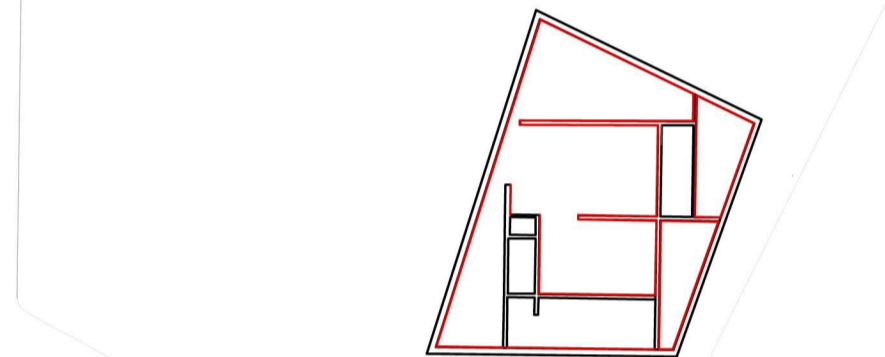

TECHOS

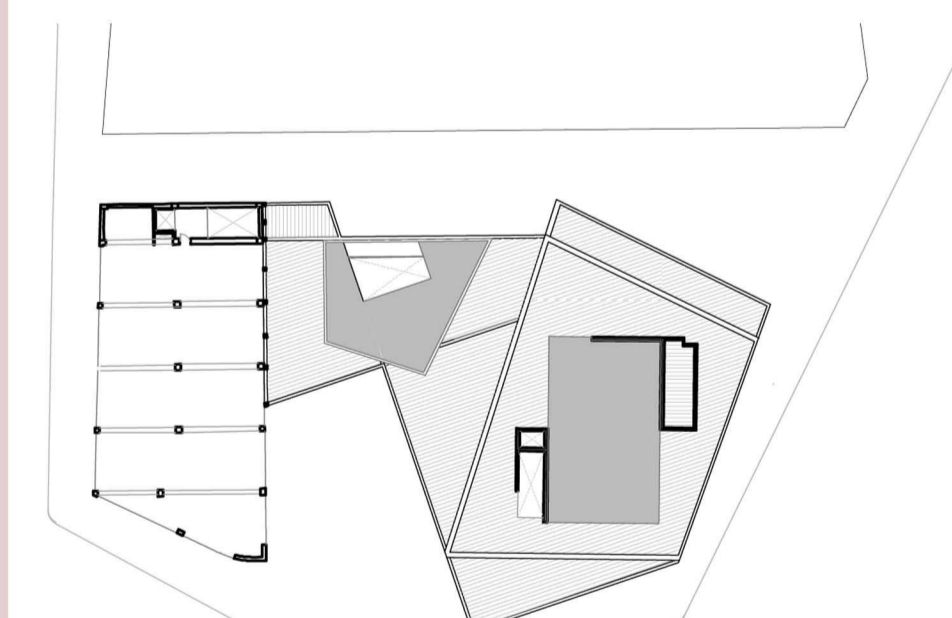

- falso techo
- techo revestido, vigas vistas
- chapa colaborante vista

