


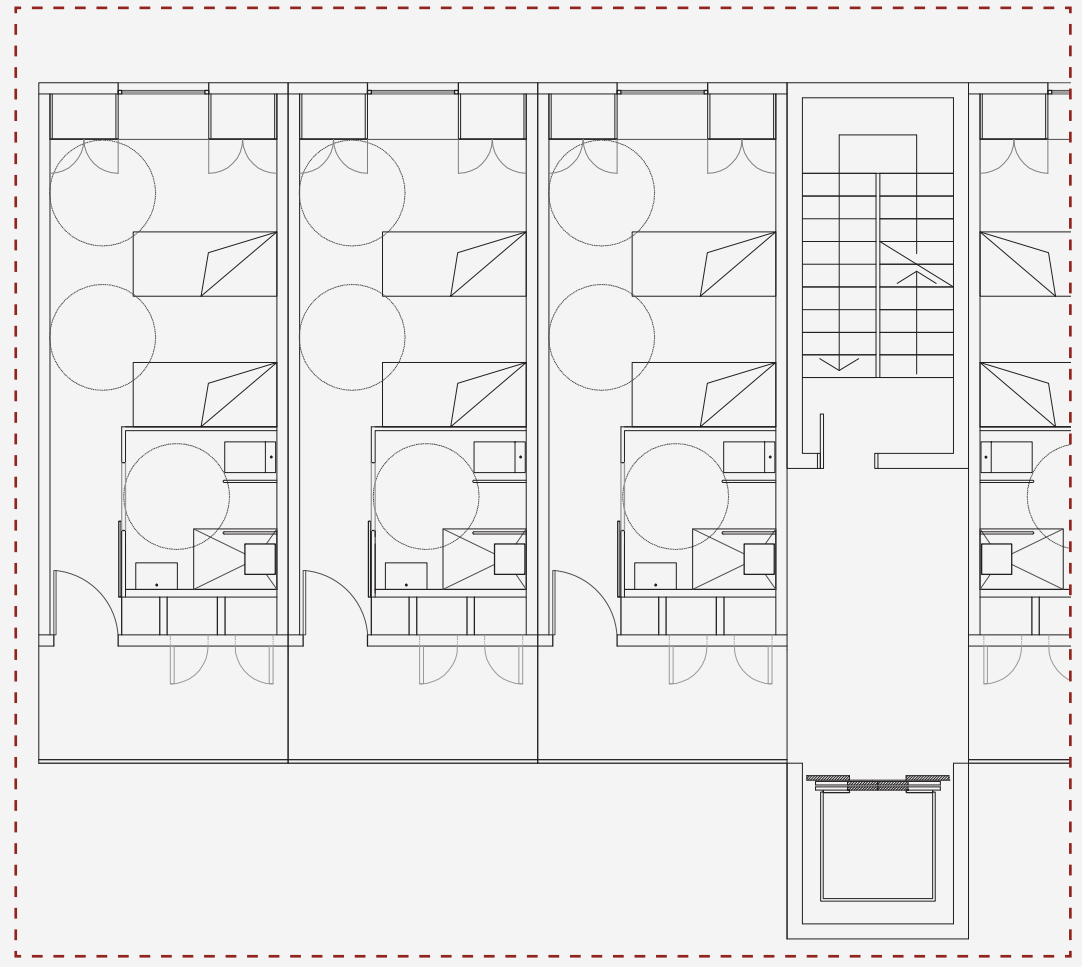

POPOSTA MÒDUL TANT PELS JOCS COM PELS JOCS PARALÍMPICS



REFERENCIES DE PELL


VPO A VILASSAR DE DALT, ARTURO FREDIANI



REHABILITACIÓ D'UNA CASA A LES AFORES DE MUNICH



PROPOSTA DE COM PODRIA SER LA TORRE CENTRAL QUE UN COP ACABATS ELS JJ.OO. QUEDA NOMÉS UN ESQUELET A MODO DE MIRADOR

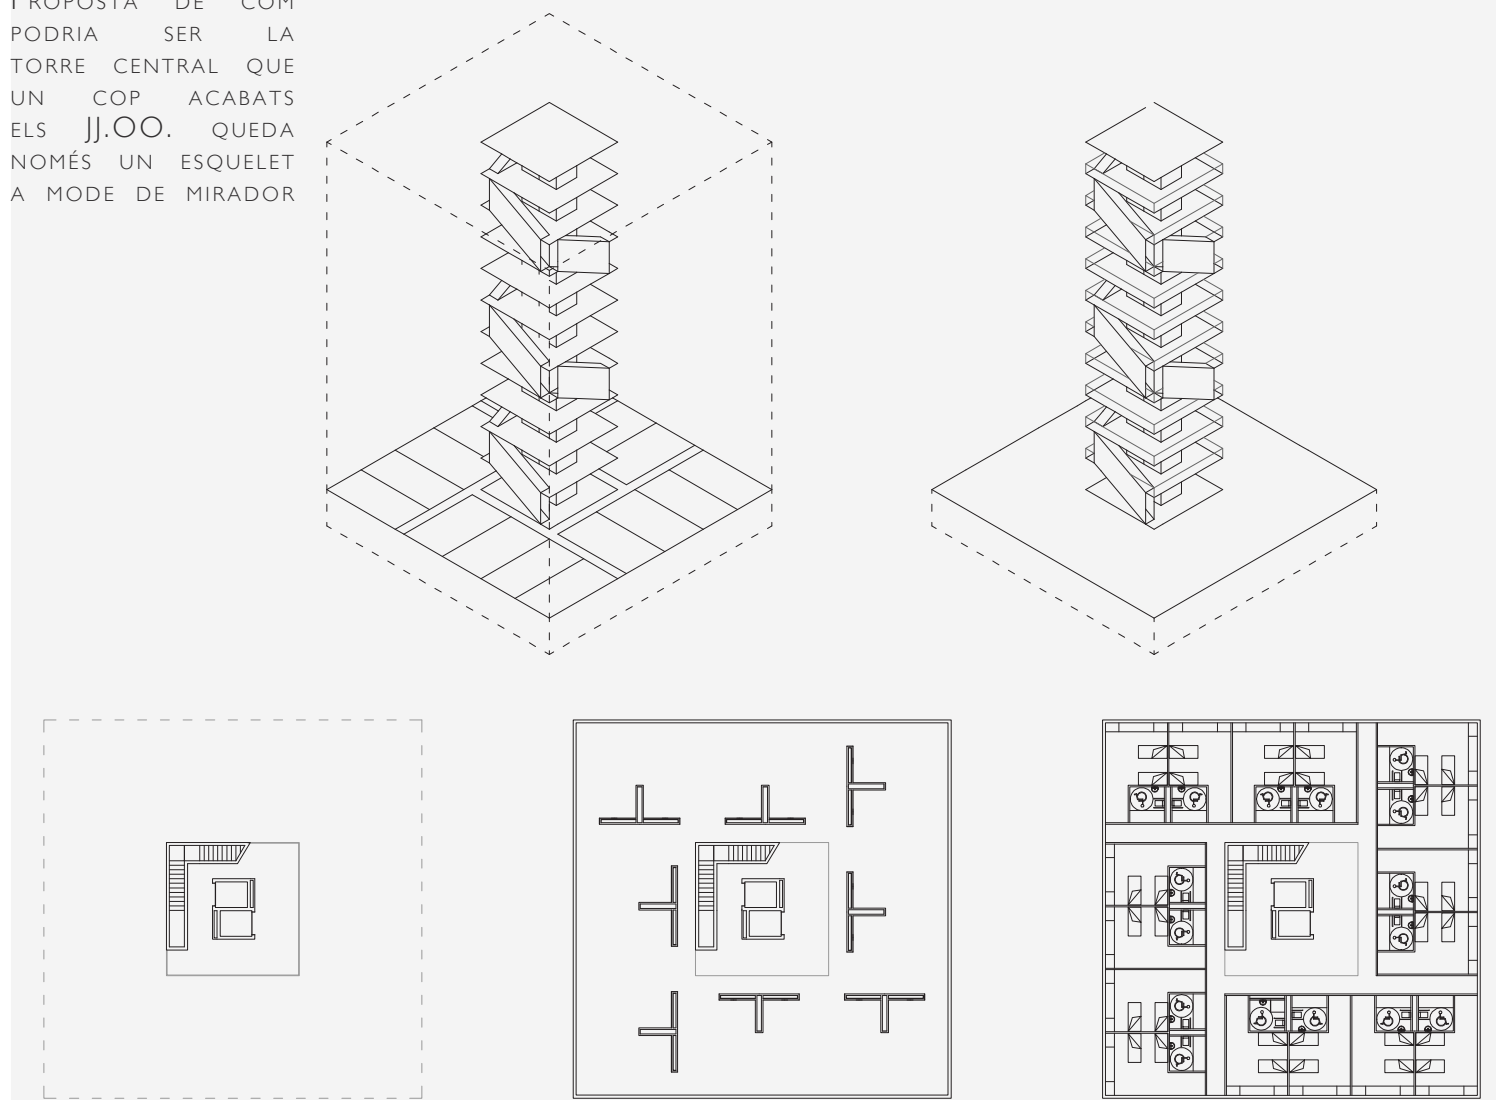

E 1_250



ALCAT B-B' E 1_250