




Pla de Transformacions ferroviaries en la mobilitat de Barcelona

"L'intercanviador de la Segrera entrarà en funcionament, la Estació de França deixarà de funcionar com a tal, quedarà obsoleta. Les vies de tren desapareixeran. Només la Ronda del Litoral, que passa uns metres deprimida, separarà el parc de la Ciutadella del Mar"

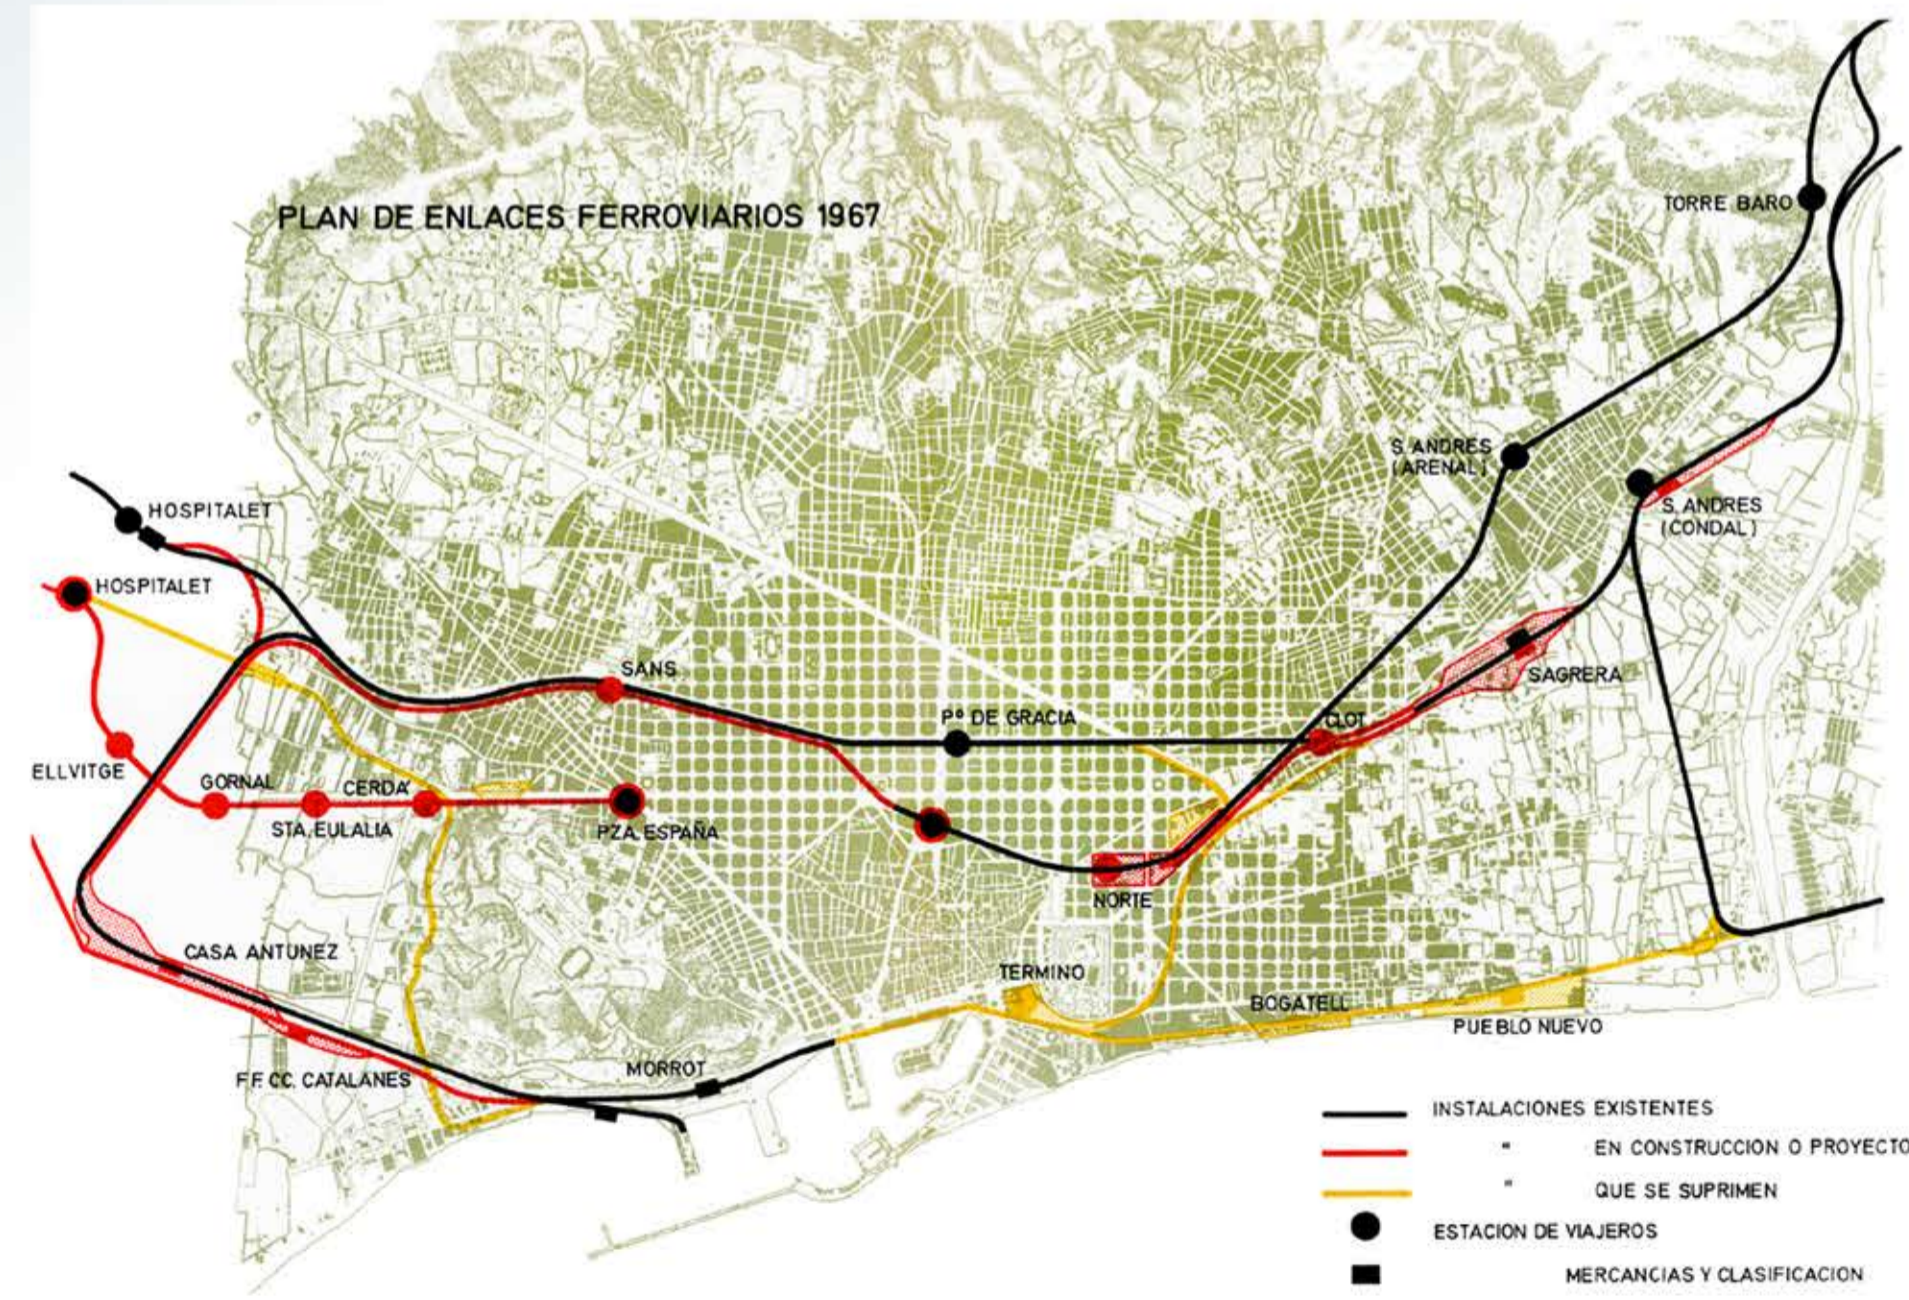

Pont secció marítima Exposició Universal 1888



Vista aèria Exposició Universal 1888



Atravesant per sobre les vies del ferrocarril, Exposició Universal 1888



Pont Exposició Universal 1888



Pont existent, Pla Director 1994.



Parc lineal de la Segrera, Barcelona. West 8, RCR i Adayjover.

El 2001 l'Ajuntament de Barcelona inicia un concurs per remodelar el Parc de la Ciutadella i el seu entorn, anomenat **Pla director de la Ciutadella**.

Els guanyadors Batlle i Roig arquitectes, proposaven la remodelació de les 27Ha del parc quan s'hagi traslladat el zoo i s'obri a les dependències de l'Universitat Pompeu Fabra. El projecte preveu la **connexió** d'aquest parc amb el parc de la Barceloneta passant per sobre el traçat ferroviari. Finalment el Pla Director, no es va dur a terme a causa de la impossibilitat de traslladar el zoològic. Es va construir la primera fase del pont al Parc de la Barceloneta, una infraestructura de formigó d'arquitectura brutalista que no funciona com a tal i serveix com a mirador.



Pla Director de la Ciutadella, 2001, Batlle i Roig.

Les Exposicions Universals es van iniciar a París el 1855, amb motiu de mostrar el potencial tecnològic, polític i social de cada país on es fés.

El 1888 l'Exposició de Barcelona es va celebrar al recinte que s'estenia des del Parc de la Ciutadella fins la secció marítima on actualment es troba l'Hospital del Mar.

Es va construir un viaducte sobre les vies de tren, obra de Galetà Buigas i Monràv, per connectar els dos espais interromputs.

El pont va restar abandonat en posar-se en funcionament l'Hospital d'Infectiosos el 1930 i va ser malmes durant la Guerra Civil, fins que va ser enderrocat.

Bibliografia: Article "Sobre el curs de la Biblioteca Provincial de Barcelona" Jaume Prat Arquitecte