





Conjunt d'edificacions formades per la casa pairal i els annexes de celler, cases dels treballadors, portal i fortificacions. Fou edificada al costat i substituint massos d'èpoques anteriors de les quals es conserva una primitiva edificació molt alterada i l'era convertida actualment en un pati arbrat. L'edifici principal està inacabat en quant als arrebossats que consistien en un lliscat sobre l'arrebossat i un estucat de color groc terra i vermell en el fris amb composició d'estil neoclàssic. Els ràfecs estan recolzats en bigues de fusta i els balcons en arquitrans i pilars de ferro forjat. Els careners són fets amb teules vidriades de color violeta amb coronació calada. La planta general és pseudosimètrica amb l'ala de llevant més curta que la de ponent. En planta baixa hi ha el vestíbul neoclàssic, el celler, el magatzem i diverses dependències lligades a l'economia del mas. La planta pis a la qual s'accedeix per una escala en la posició de la torre del rellotge, és on hi ha la sala i al nord d'aquesta una cuina enrajolada amb majòliques del segle XIX. També hi ha l'antiga cuina dels cuiners amb una gran llar de foc. La torre del rellotge s'aixeca per damunt de les golfes on hi havia les habitacions dels mossos. El rellotge encara funciona, fou instal·lat l'any 1897, té dues campanes i un paral·lamps. L'edifici del celler, ubicat al nord, és una nau allargada amb encavallada de fusta de pi melis, està semisoterrat aprofitant un marge natural. En el mateix volum hi han alguns habitatges, un petit teatre i uns elements fortificats sobre del portal d'accés.

PLANTA SOTERRANI

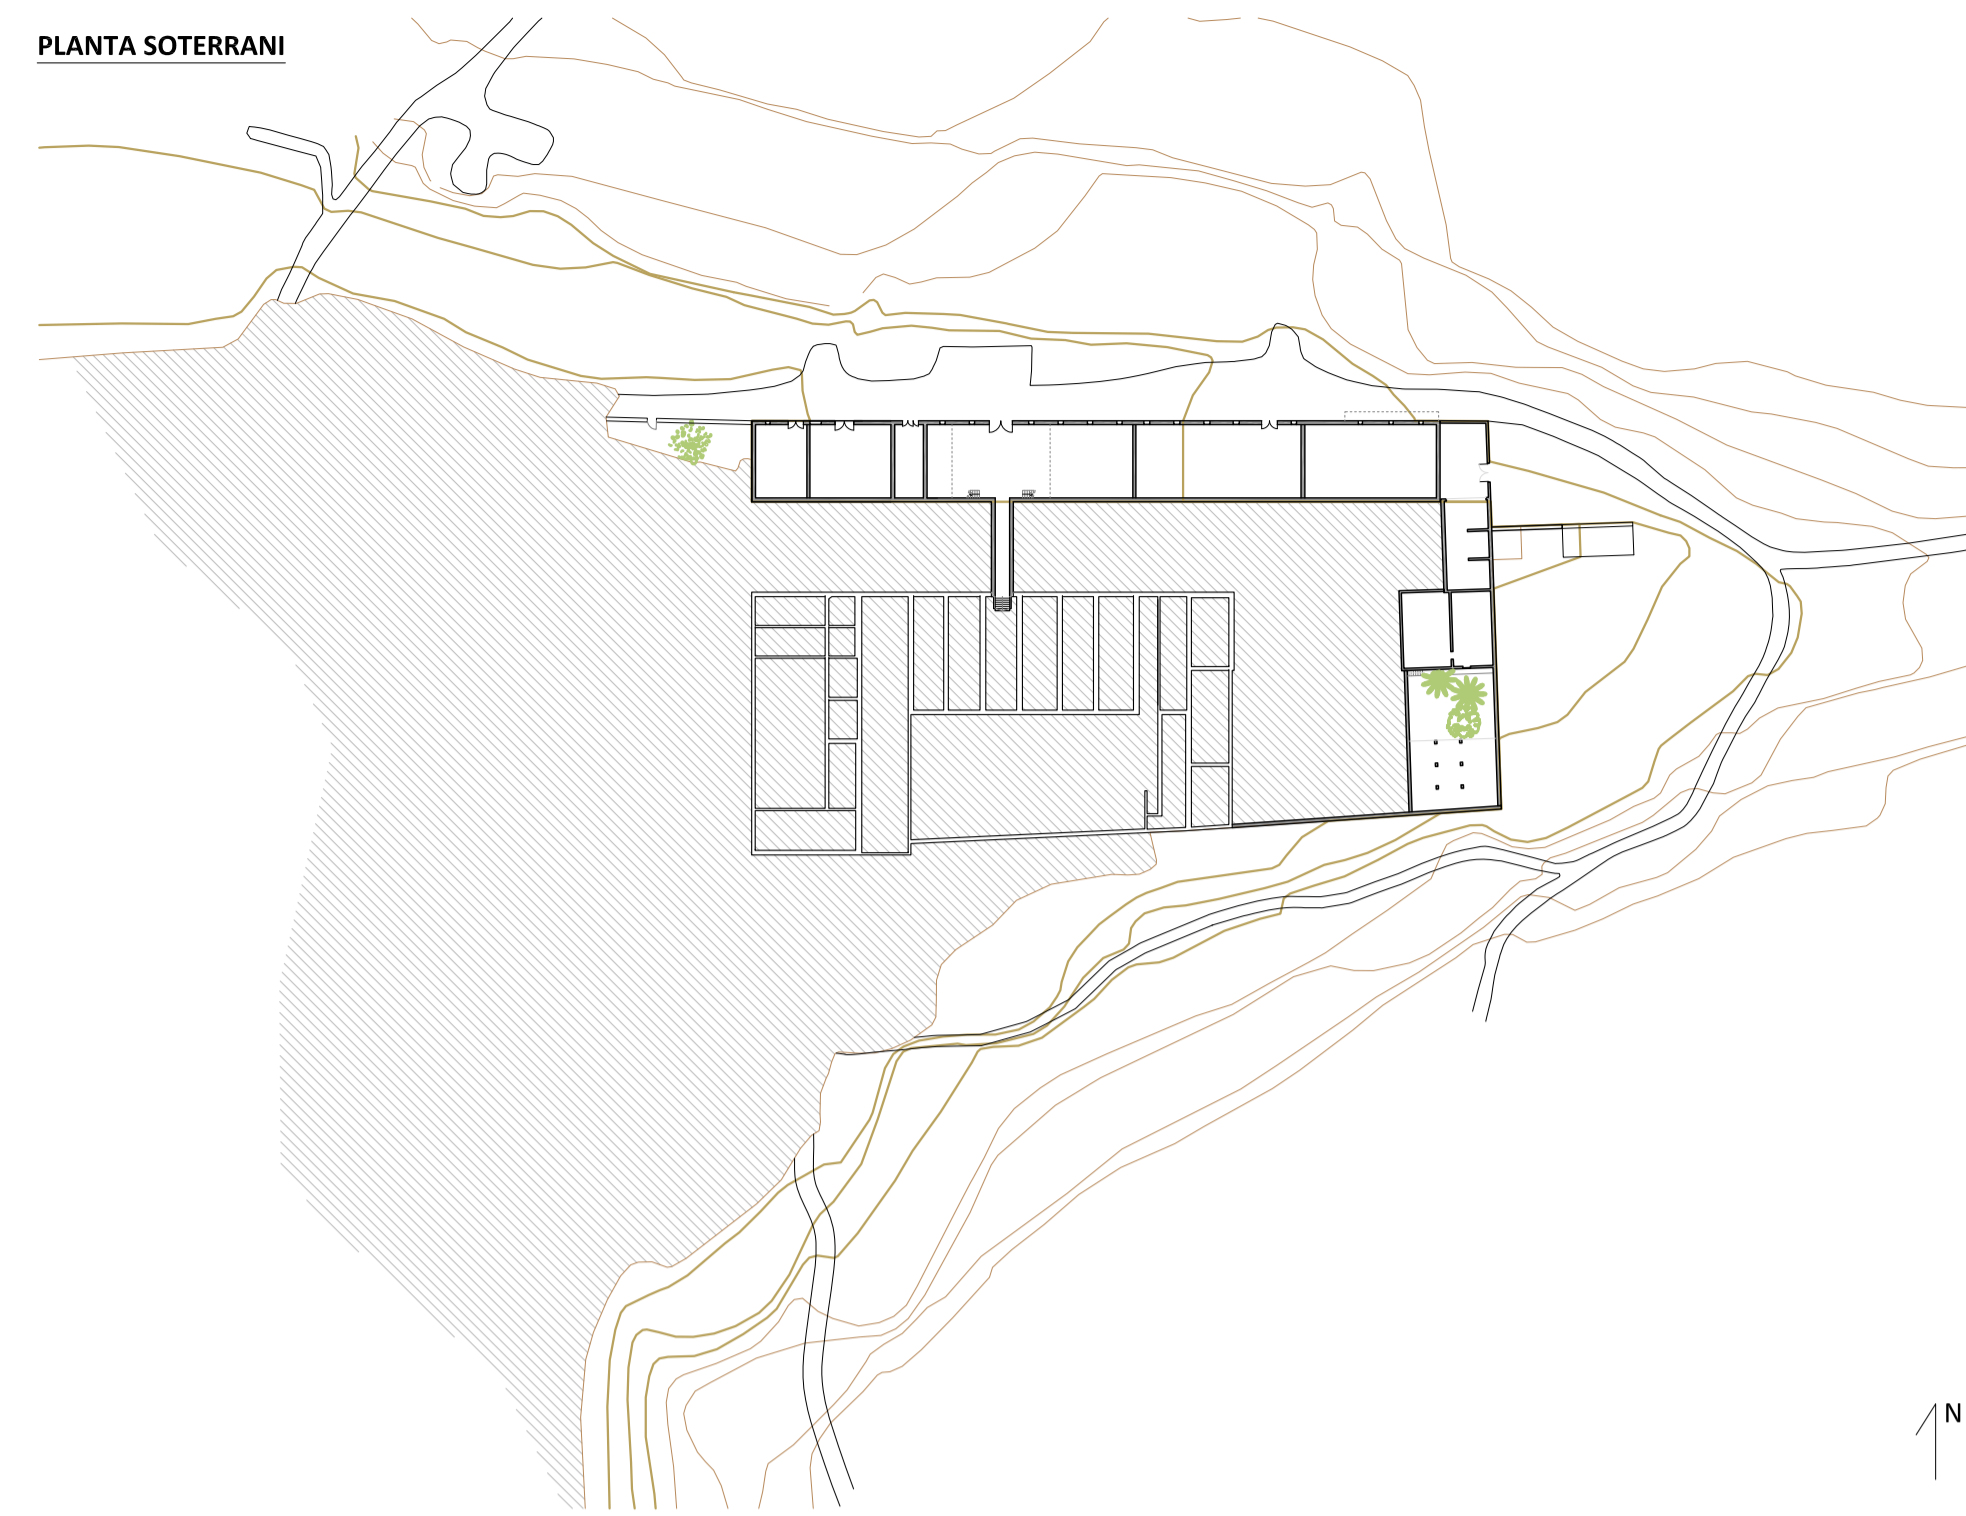

ESQUEMA ESTRUCTURAL




L'estructura actual es a base de parets de càrrega de maó ceràmic i forjats de biga i bigueta de fusta amb revoltó de rasilla ceràmica. A la planta baixa del Mas, els forjats són de volta de canó a base de doble rasilla ceràmica. El celler té una encavallada de fusta recolçada sobre parets de càrrega i de pilastres de maó ceràmic.

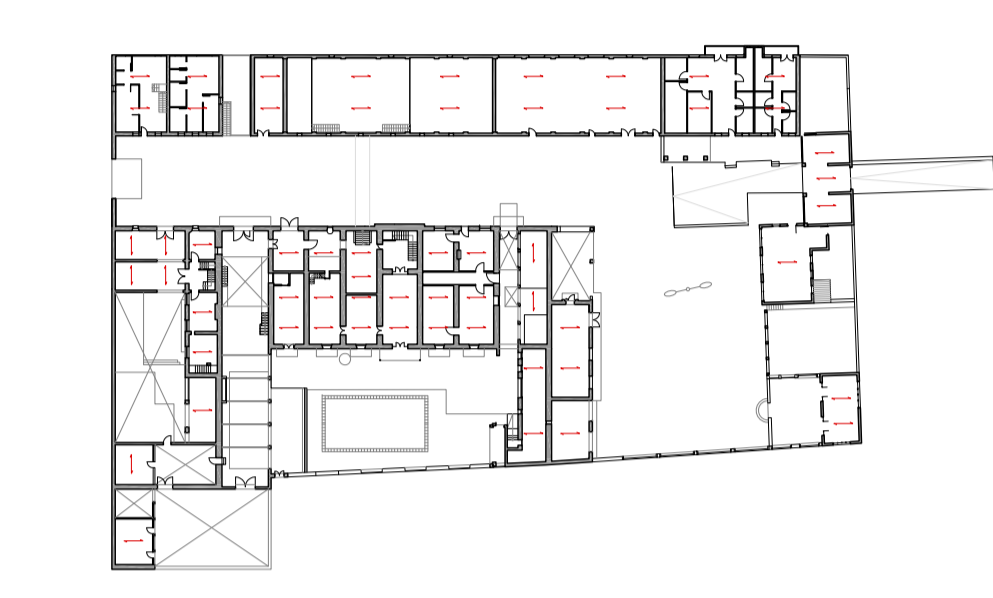


PLANTA BAIXA



PLANTA PRIMERA

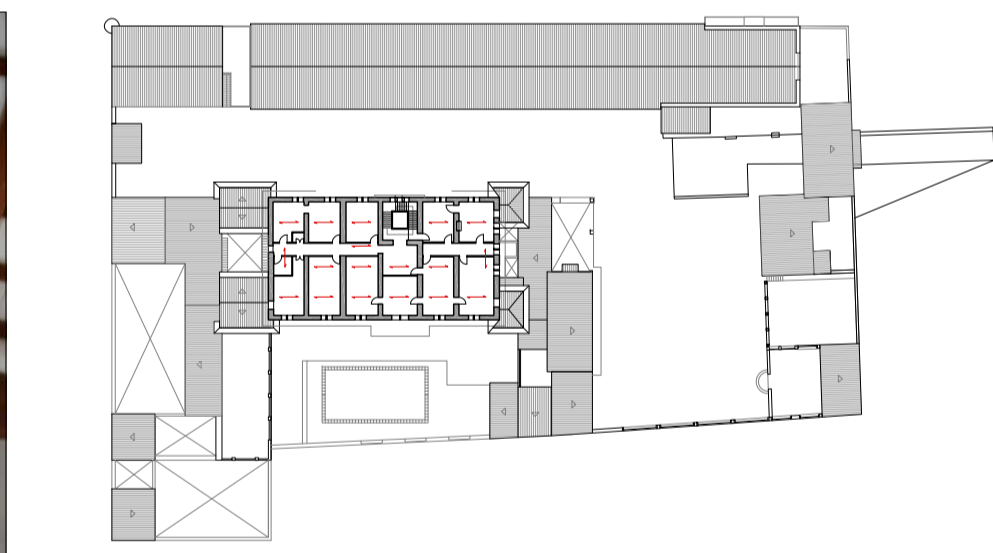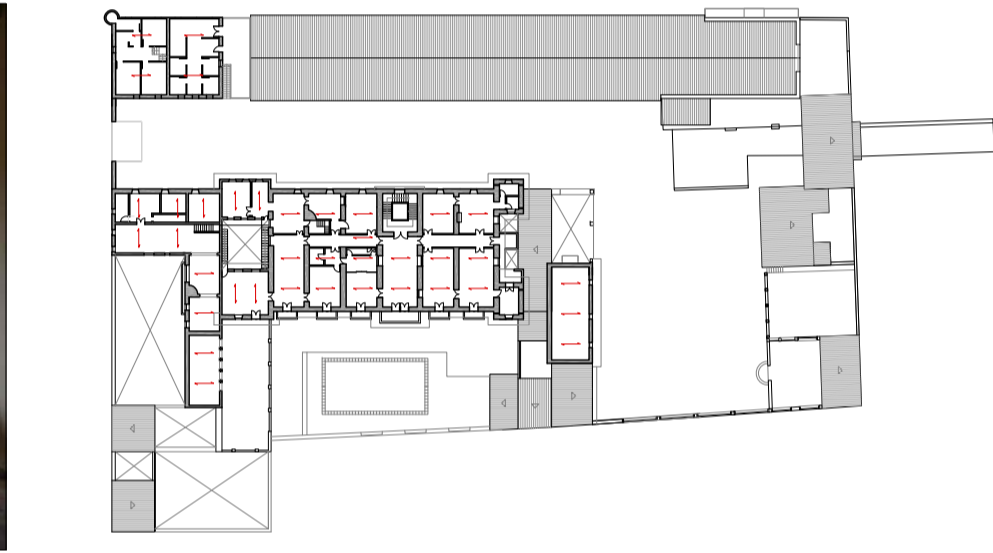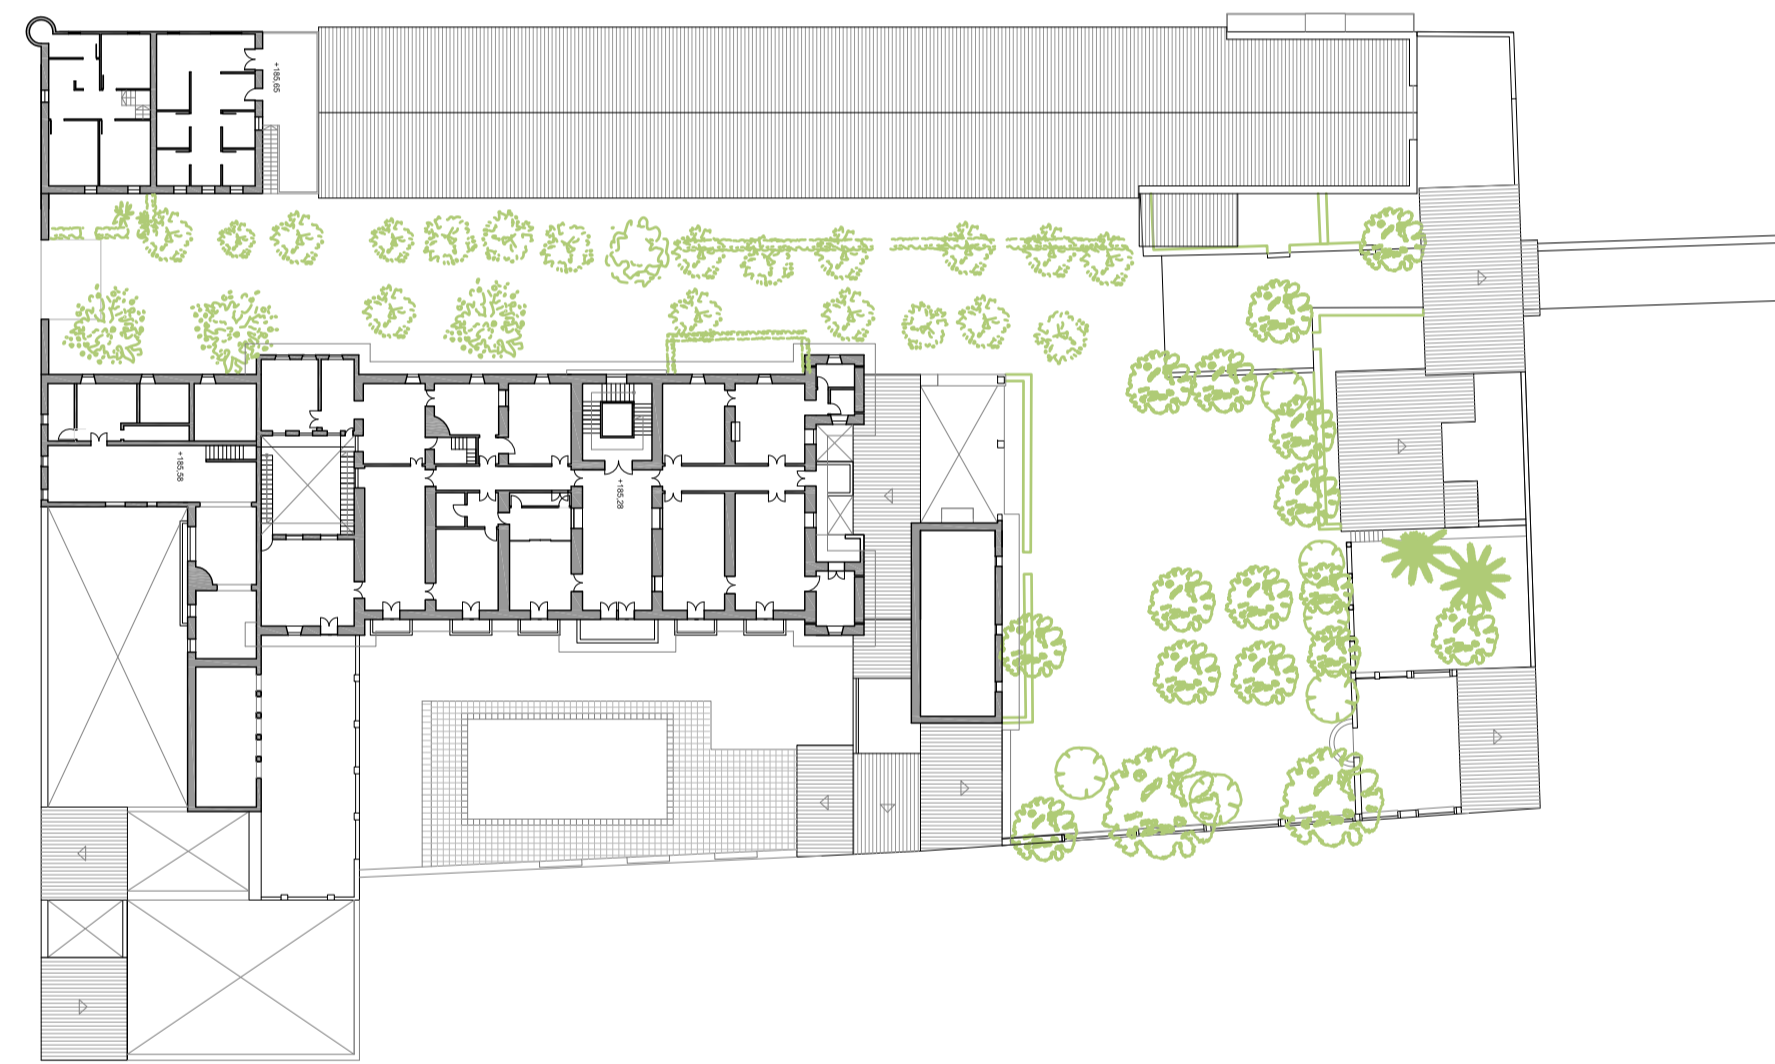

PLANTA SOTACOBERTA

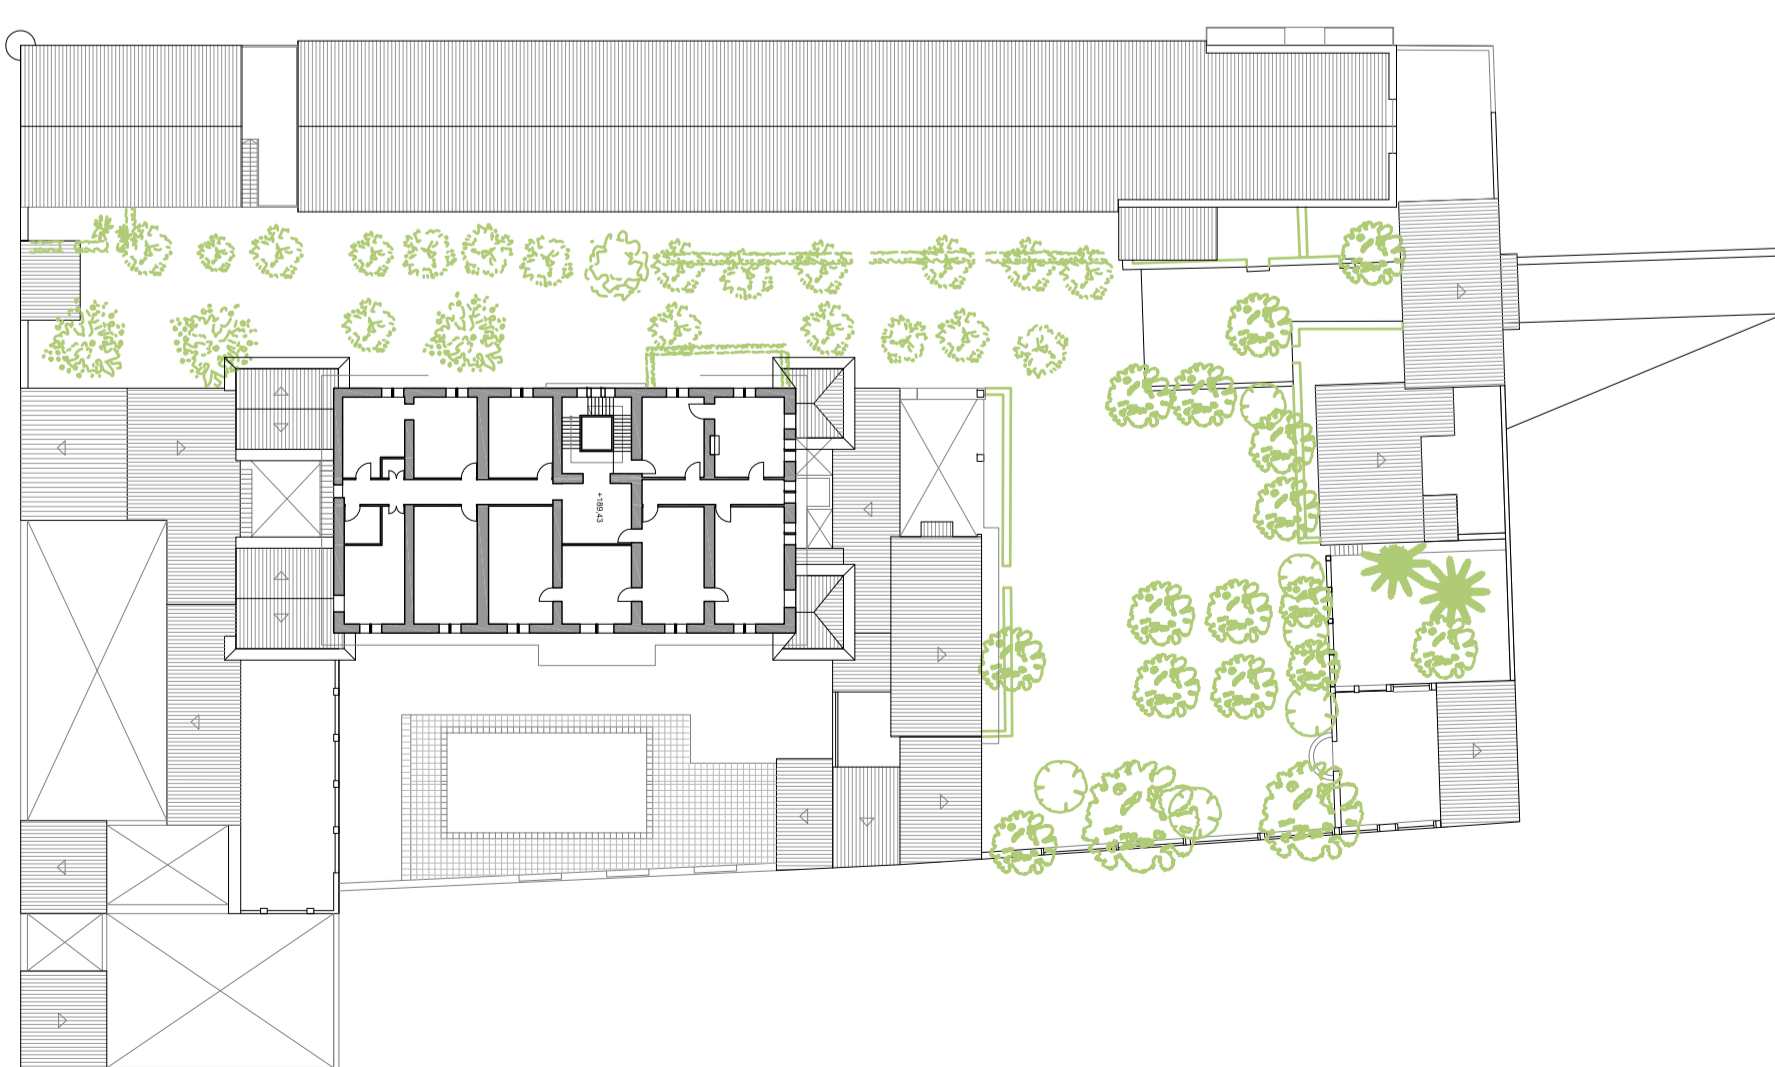

PLANTA COBERTA

