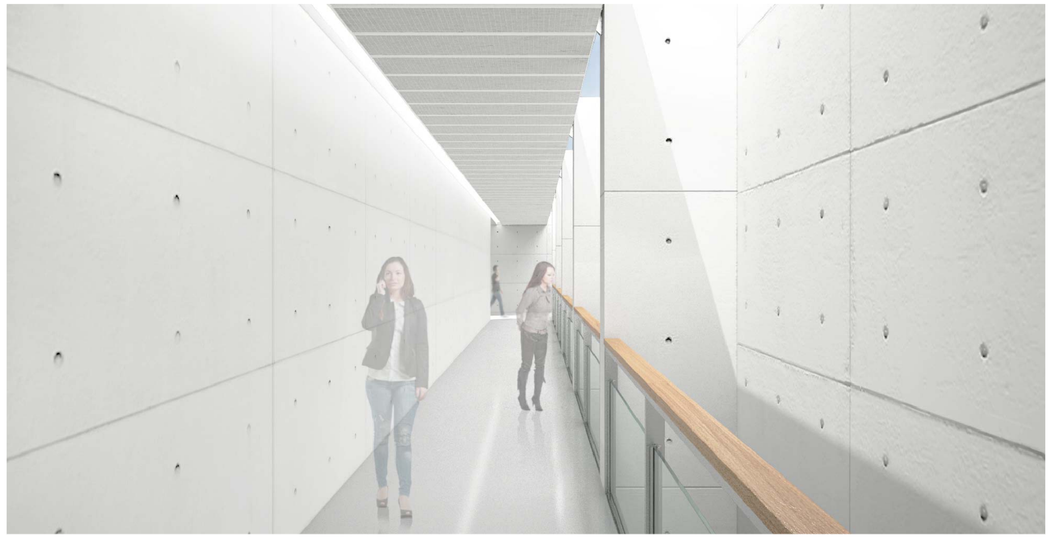

CONSERVATORIO SUPERIOR DE DANZA DE MANRESA

LA FACTORÍA

11 PROYECTO

ALZADO OESTE_SECCIÓN TRANSVERSAL_VISTAS

0 1 2 3 4 5 10 20

e 1 / 100 cotas en m.

PFC LÍNEA V. BROSA ETSAB 2013 - 2014

ALUMNO: DAVID ARÉVALO GARCÍA

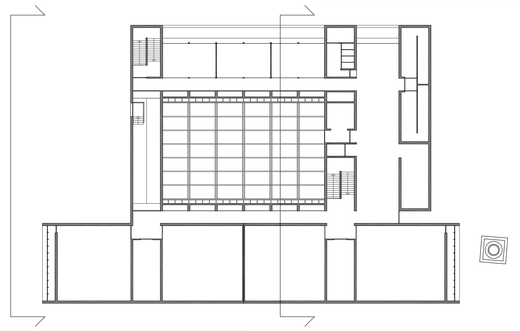

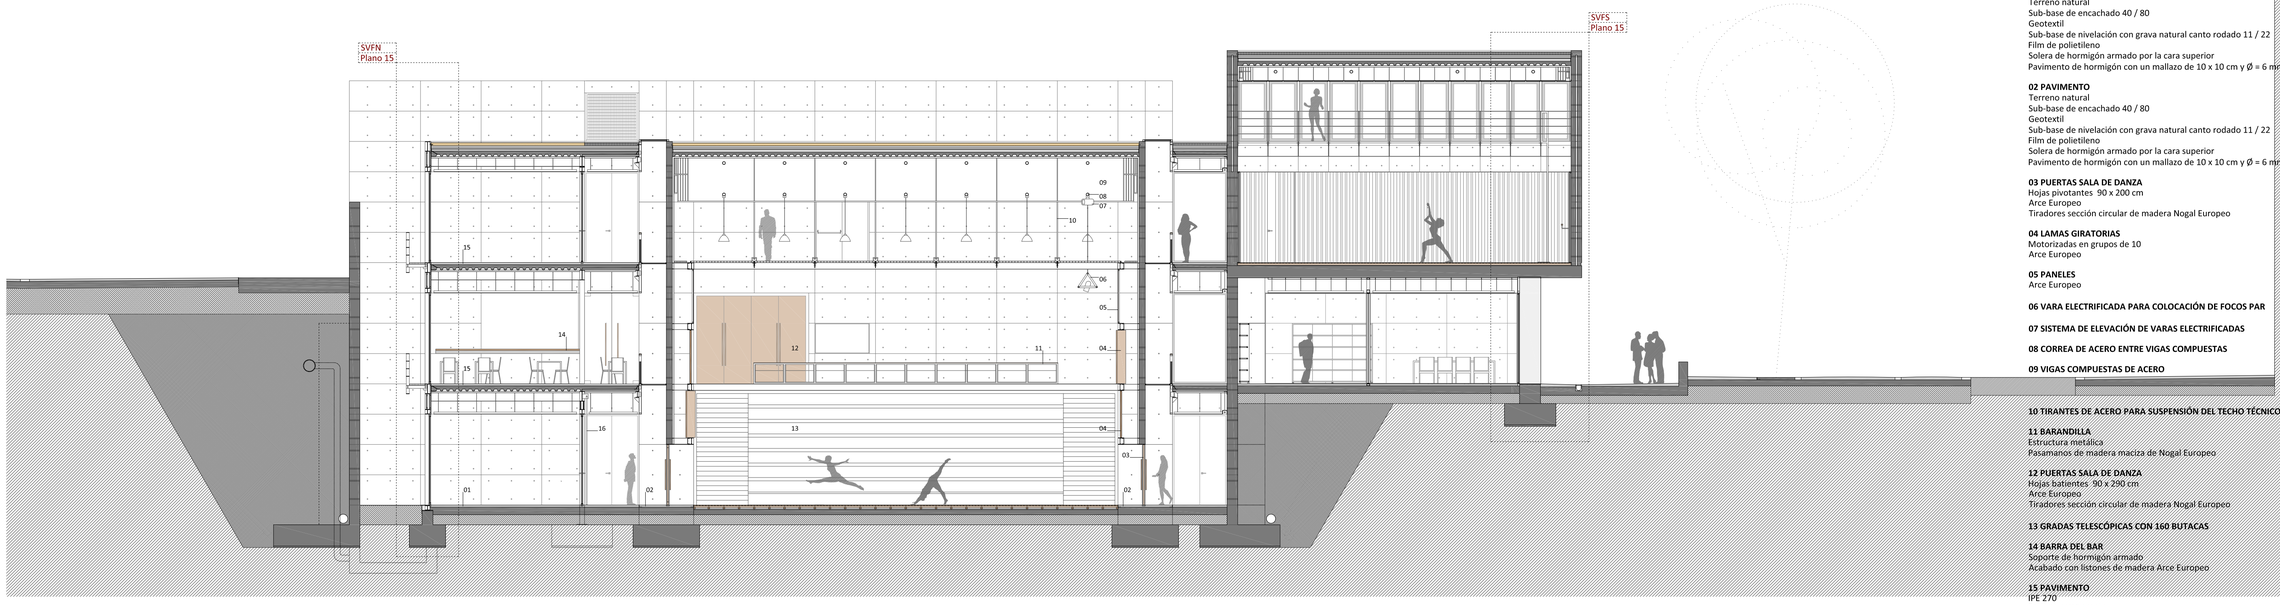

01 PAVIMENTO
Terreno natural
Sub-base de encachado 40 / 80
Geotextil
Sub-base de nivelación con grava natural canto rodado 11 / 22
Film de polietileno
Solera de hormigón armado por la cara superior
Pavimento de hormigón con un mallazo de 10 x 10 cm y Ø = 6 mm acabado con solado autonivelante de resinas epoxi color blanco

02 PAVIMENTO
Terreno natural
Sub-base de encachado 40 / 80
Geotextil
Sub-base de nivelación con grava natural canto rodado 11 / 22
Film de polietileno
Solera de hormigón armado por la cara superior
Pavimento de hormigón con un mallazo de 10 x 10 cm y Ø = 6 mm y acabado bruñido color gris

03 PUERTAS SALA DE DANZA
Hojas pivotantes 90 x 200 cm
Arce Europeo
Tiradores sección circular de madera Nogal Europeo

04 LAMAS GIRATORIAS
Motorizadas en grupos de 10
Arce Europeo

05 PANELES
Arce Europeo

06 VARA ELECTRIFICADA PARA COLOCACIÓN DE FOCOS PAR

07 SISTEMA DE ELEVACIÓN DE VARAS ELECTRIFICADAS

08 CORREA DE ACERO ENTRE VIGAS COMPUESTAS

09 VIGAS COMPUESTAS DE ACERO

10 TIRANTES DE ACERO PARA SUSPENSIÓN DEL TECHO TÉCNICO

11 BARANDILLA
Estructura metálica
Pasamanos de madera maciza de Nogal Europeo

12 PUERTAS SALA DE DANZA
Hojas batientes 90 x 290 cm
Arce Europeo
Tiradores sección circular de madera Nogal Europeo

13 GRADAS TELESCÓPICAS CON 160 BUTACAS

14 BARRA DEL BAR
Soporte de hormigón armado
Acabado con listones de madera Arce Europeo

15 PAVIMENTO
IPE 270
Forjado colaborante
Pavimento de hormigón con un mallazo de 10 x 10 cm y Ø = 6 mm acabado con solado autonivelante de resinas epoxi color blanco
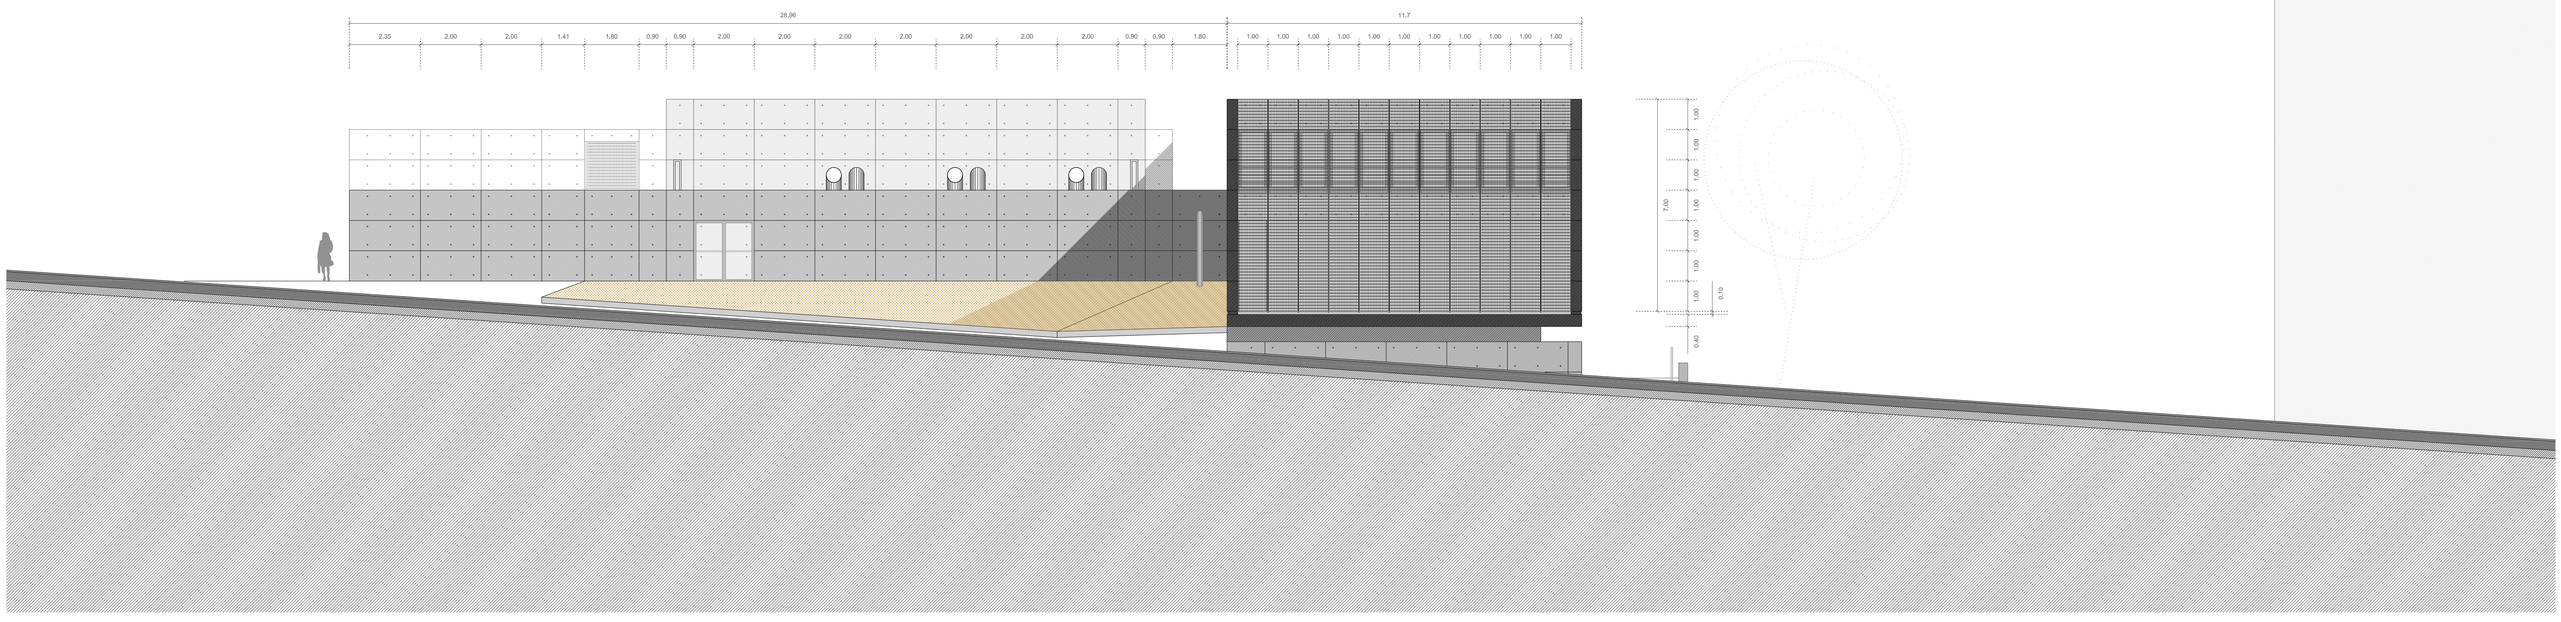
16 CORTINAS IGNÍFUGAS
Color gris negruzco