


MONASTERIO DE SANTO TOMÁS DE RUIDEPERES

DOBLE GRADIENTE DE INTERVENCIÓN

En mi actuación se contempla un doble gradiente. Por un lado está el gradiente de intervención y por el otro el nivel de privacidad. Se entiende que la parte del monasterio con mayor valor patrimonial sea la menos intervenida y la más pública.


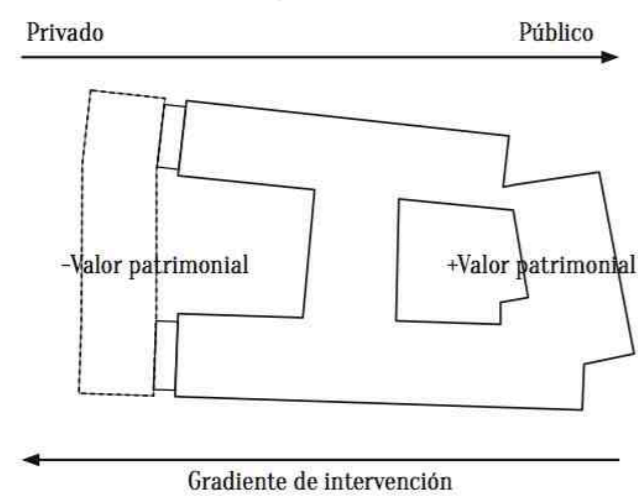


PROGRAMA

EJES DE CIRCULACIÓN

PLANTA +2



- HUESPED HOTEL PÚBLICO
 - 1_Sala de reuniones_Sup: 39m²
 - 2_Sala internet_Sup: 12m²
- HUESPED HOTEL PRIVADO
 - Habitaciones: 201, 202, 203, 204, 205, 206, 207, 208, 209, 210 y 211.
 - Pieza salón-cocina: A201, A202, A203, A204, A205 y A206.

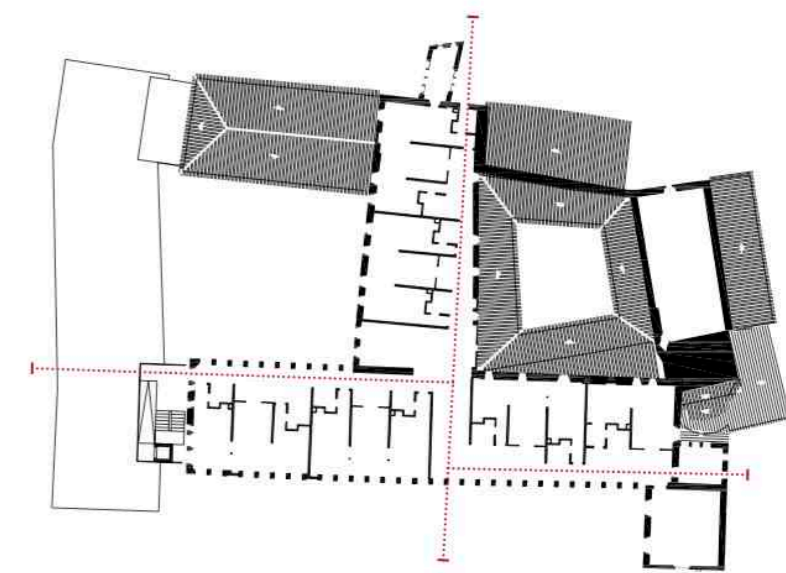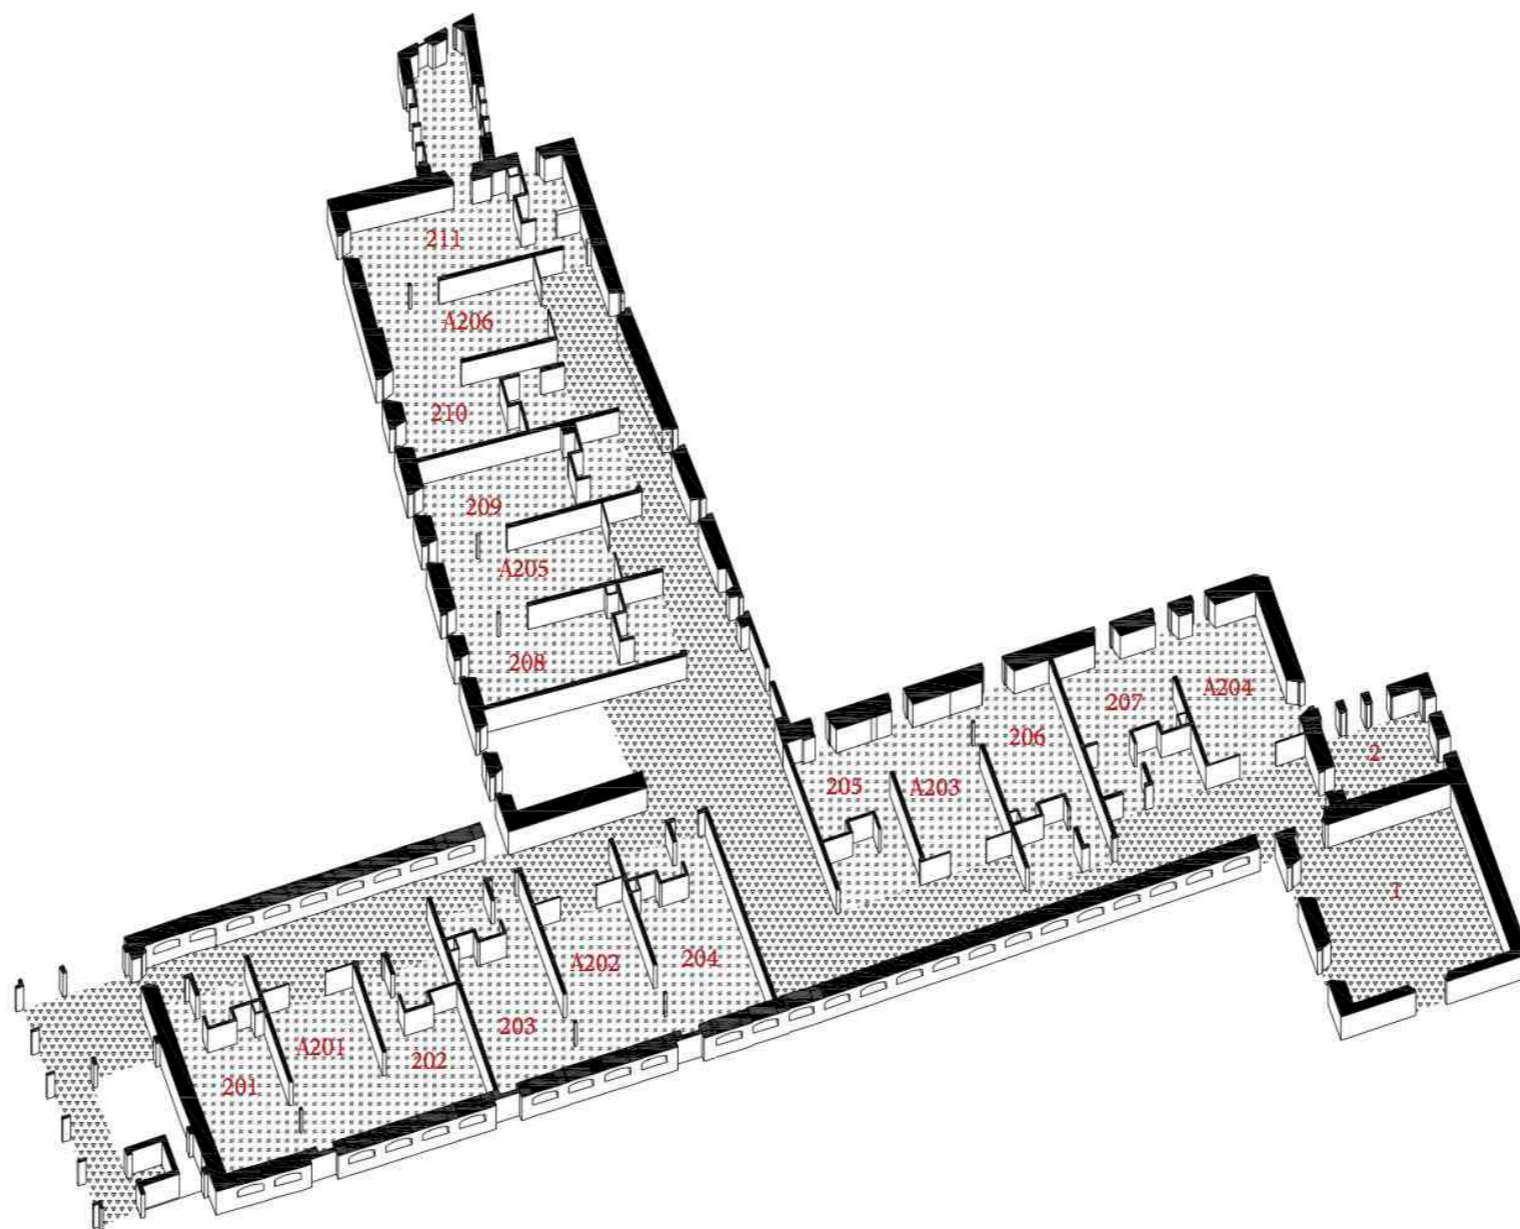

Planta +2

PLANTA +1


- HUESPED HOTEL PÚBLICO
 - 1_Cubierta ajardinada
 - 2_Sala de reuniones_Sup: 39m²
 - 3_Sala internet_Sup: 12m²
- HUESPED HOTEL PRIVADO
 - Habitaciones: 101, 102, 103, 104, 105, 106, 107 y 108.
 - Pieza salón-cocina: A101, A102, A103 y A104.
 - Habitaciones empleados: E1, E2, E3 y E4.
 - 4_Sala descanso empleados_Sup: 35m²
- EMPLEADO HOTEL
 - 5_Lavandería_Sup: 24m²
 - 6_Zona de secado_Sup: 23m²
 - 7_Almacén_Sup: 6m²
 - 8_WC_Sup: 6m²

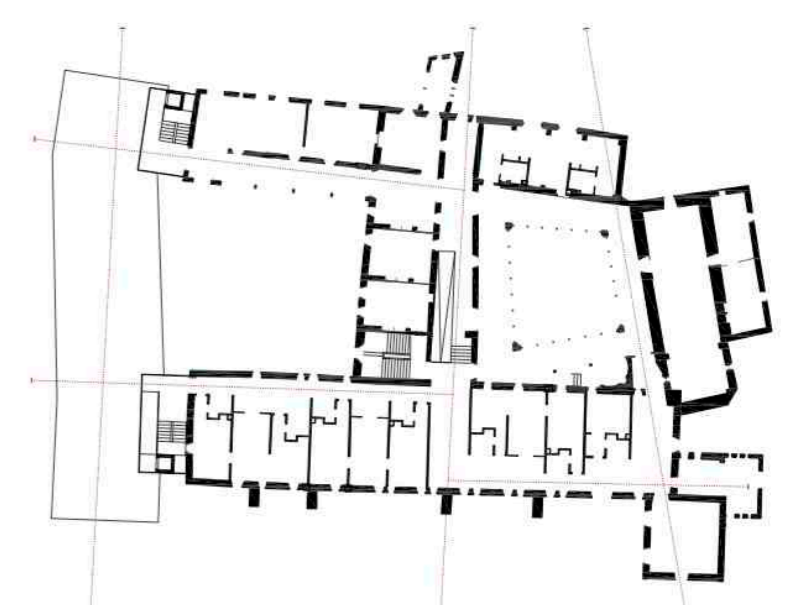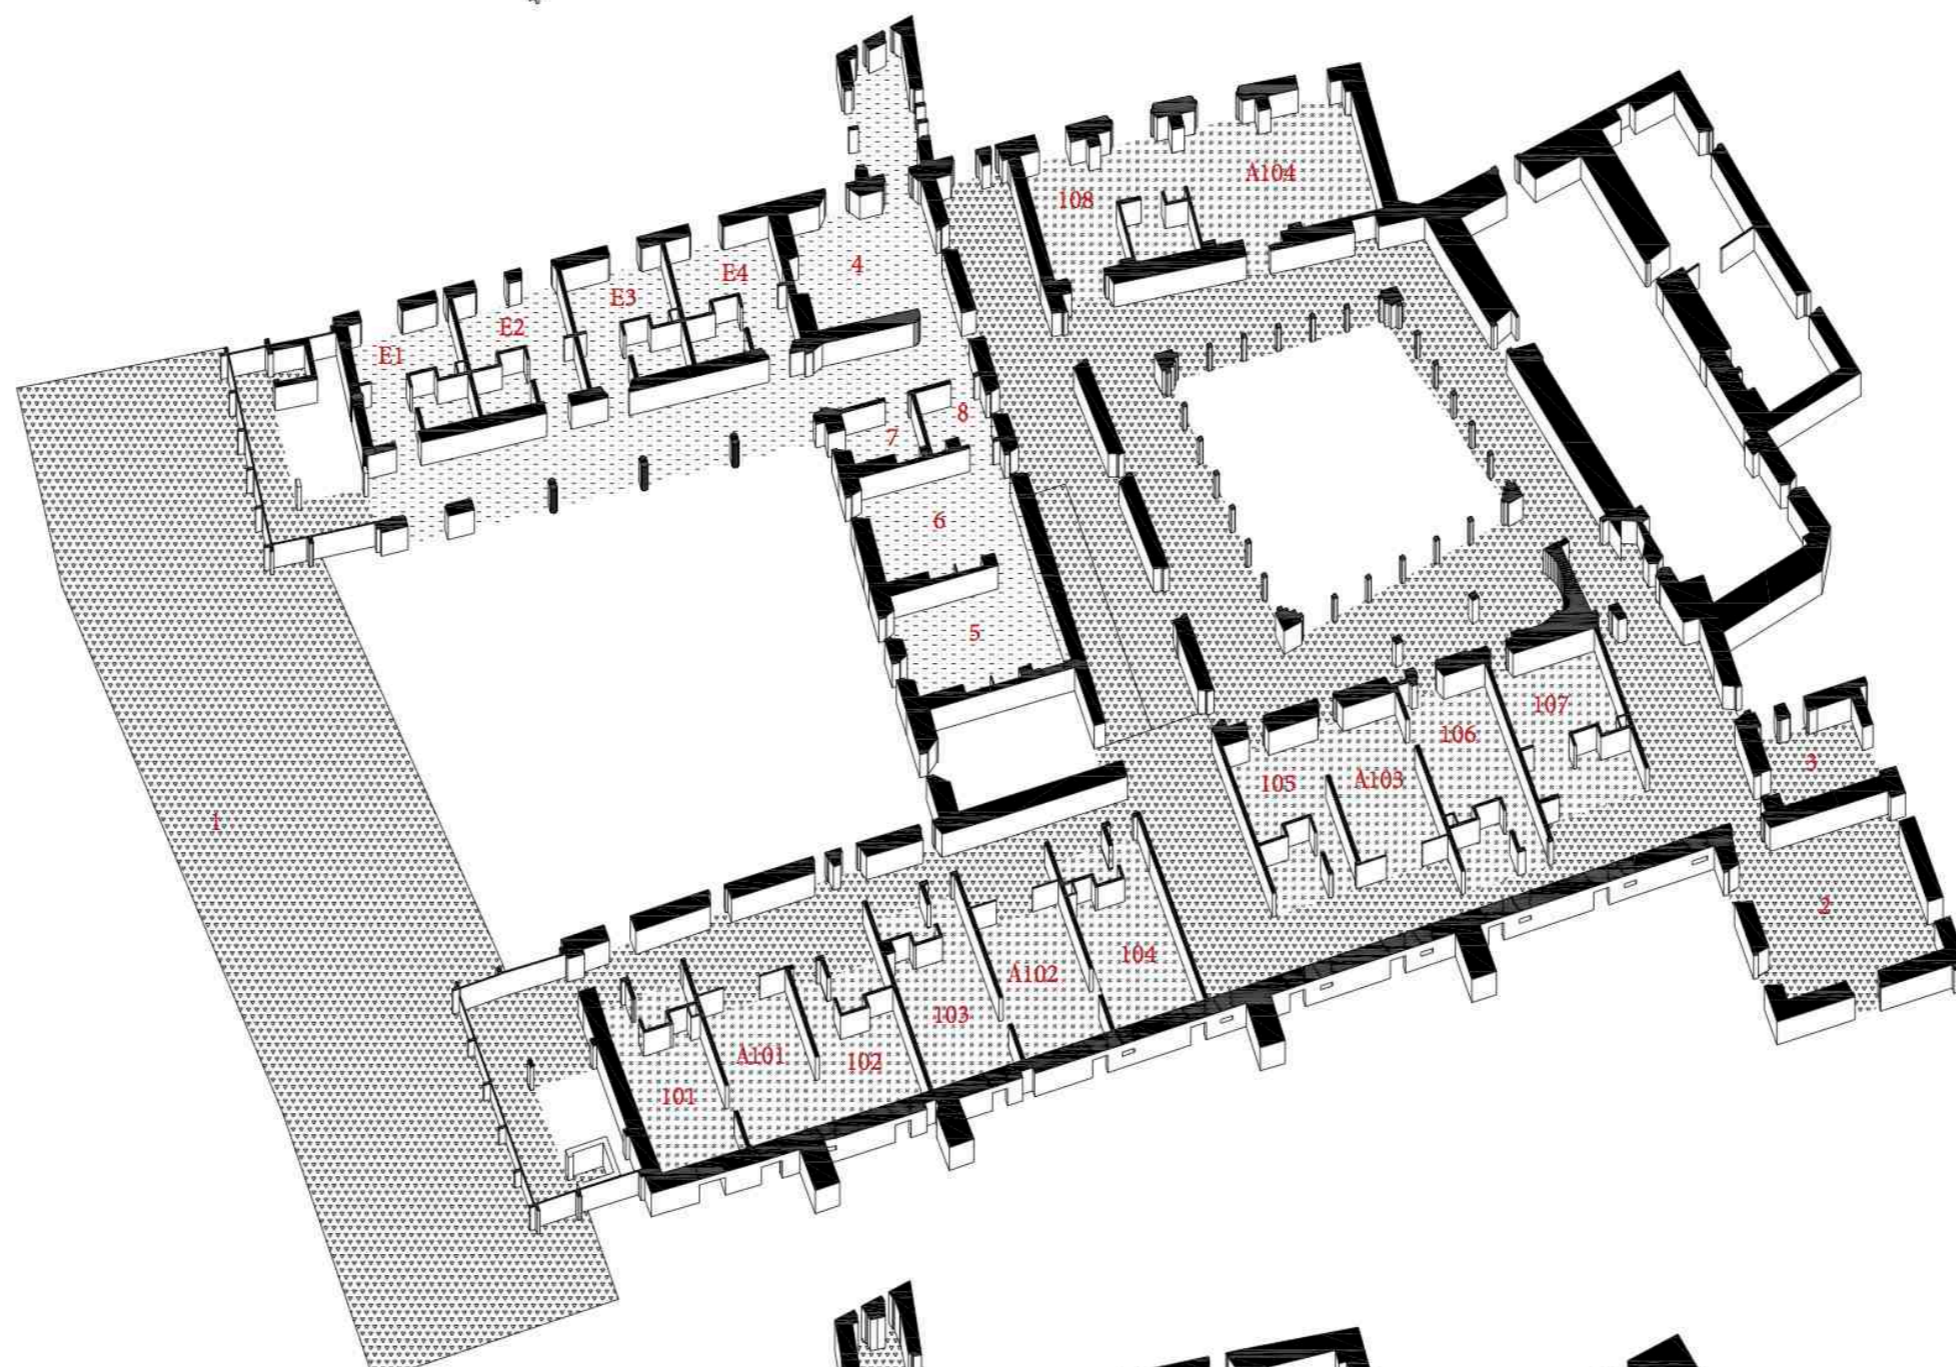

Planta +1

PLANTA BAJA



- PÚBLICO
 - 1_Eco-museo_Sup: 156m² — ACCESO PROPIO
 - Administración_Sup: 14m²
 - Almacén_Sup: 46m²
 - 2_Tienda actividades al aire libre_Sup: 56m² — ACCESO PROPIO
 - 3_Tienda ecológica_Sup: 49m² — ACCESO PROPIO
 - 4_Sala Conferencias_Sup: 49m² — ACCESO PROPIO
 - 5_WC_Sup: 25m²
- EMPLEADO HOTEL
 - Administración
 - 6_Dirección_Sup: 22m²
 - 7_Gestoría y Secretaría_Sup: 23m²
 - 8_Recepción_Sup: 132m²
- HUESPED HOTEL PÚBLICO
 - Zonas comunes
 - 9_Sala de reunión_Sup: 22m²
 - 10_Sala polivalente_Sup: 29m²
 - 11_Espacio TV_Sup: 33m²
 - 12_Almacén_Sup: 5m²
 - 13_WC_Sup: 6m²
- HUESPED HOTEL PRIVADO
 - Habitaciones: 001, 002, 003, 004, 005 y 006.
 - Pieza salón-cocina: A001, A002, A003 y A004.

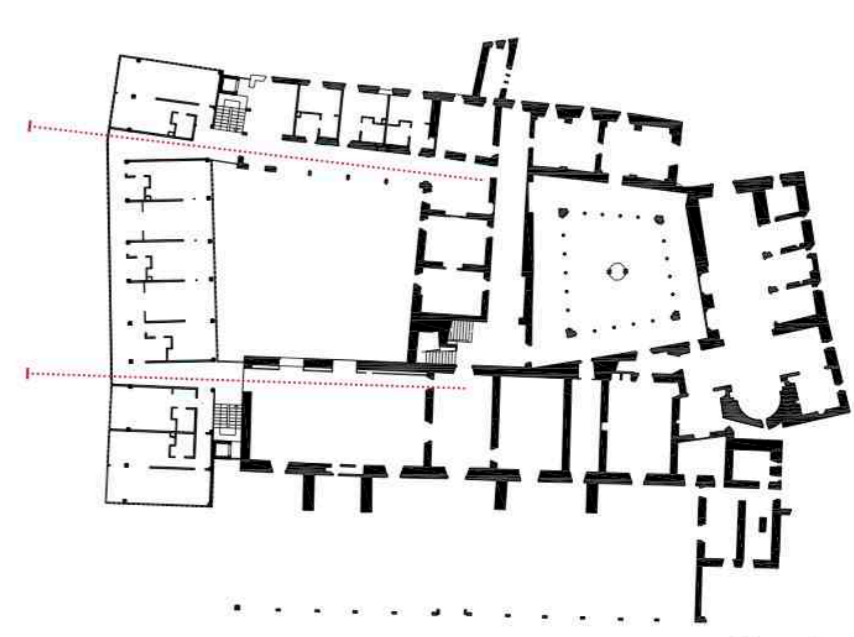

Planta Baja

PLANTA -1

- PÚBLICO
 - 1_Restaurante_Sup: 107m² — ACCESO PROPIO
 - 2_Cocina_Sup: 58m²
 - 3_Bodega_Sup: 37m²
 - 4_Almacén_Sup: 42m²
 - 5_WC_Sup: 20m²
- HUESPED HOTEL PÚBLICO
 - Piscina exterior
 - 6_Bar_Sup: 14m²
 - 7_WC_Sup: 20m²
 - 8_Duchas_Sup: 7m²
- EMPLEADO HOTEL
 - 9_Sala instalaciones_Sup: 70m²

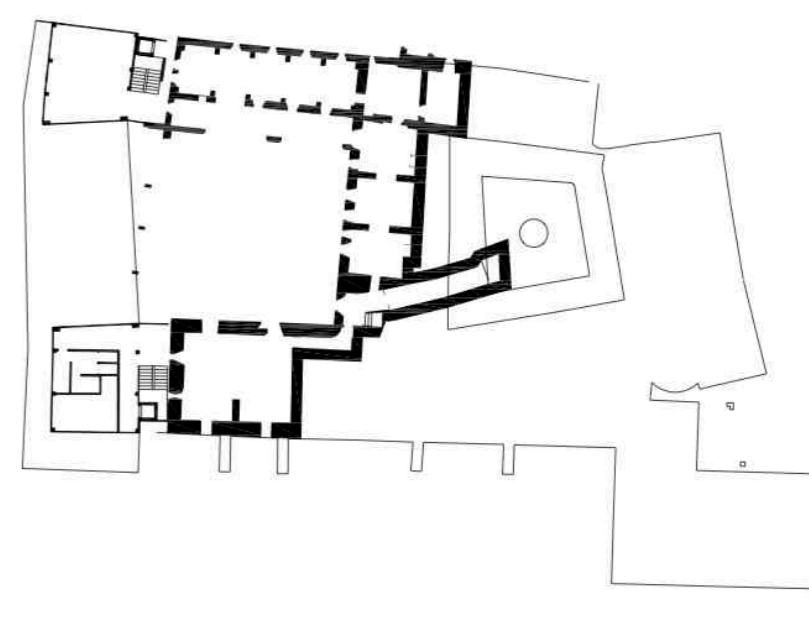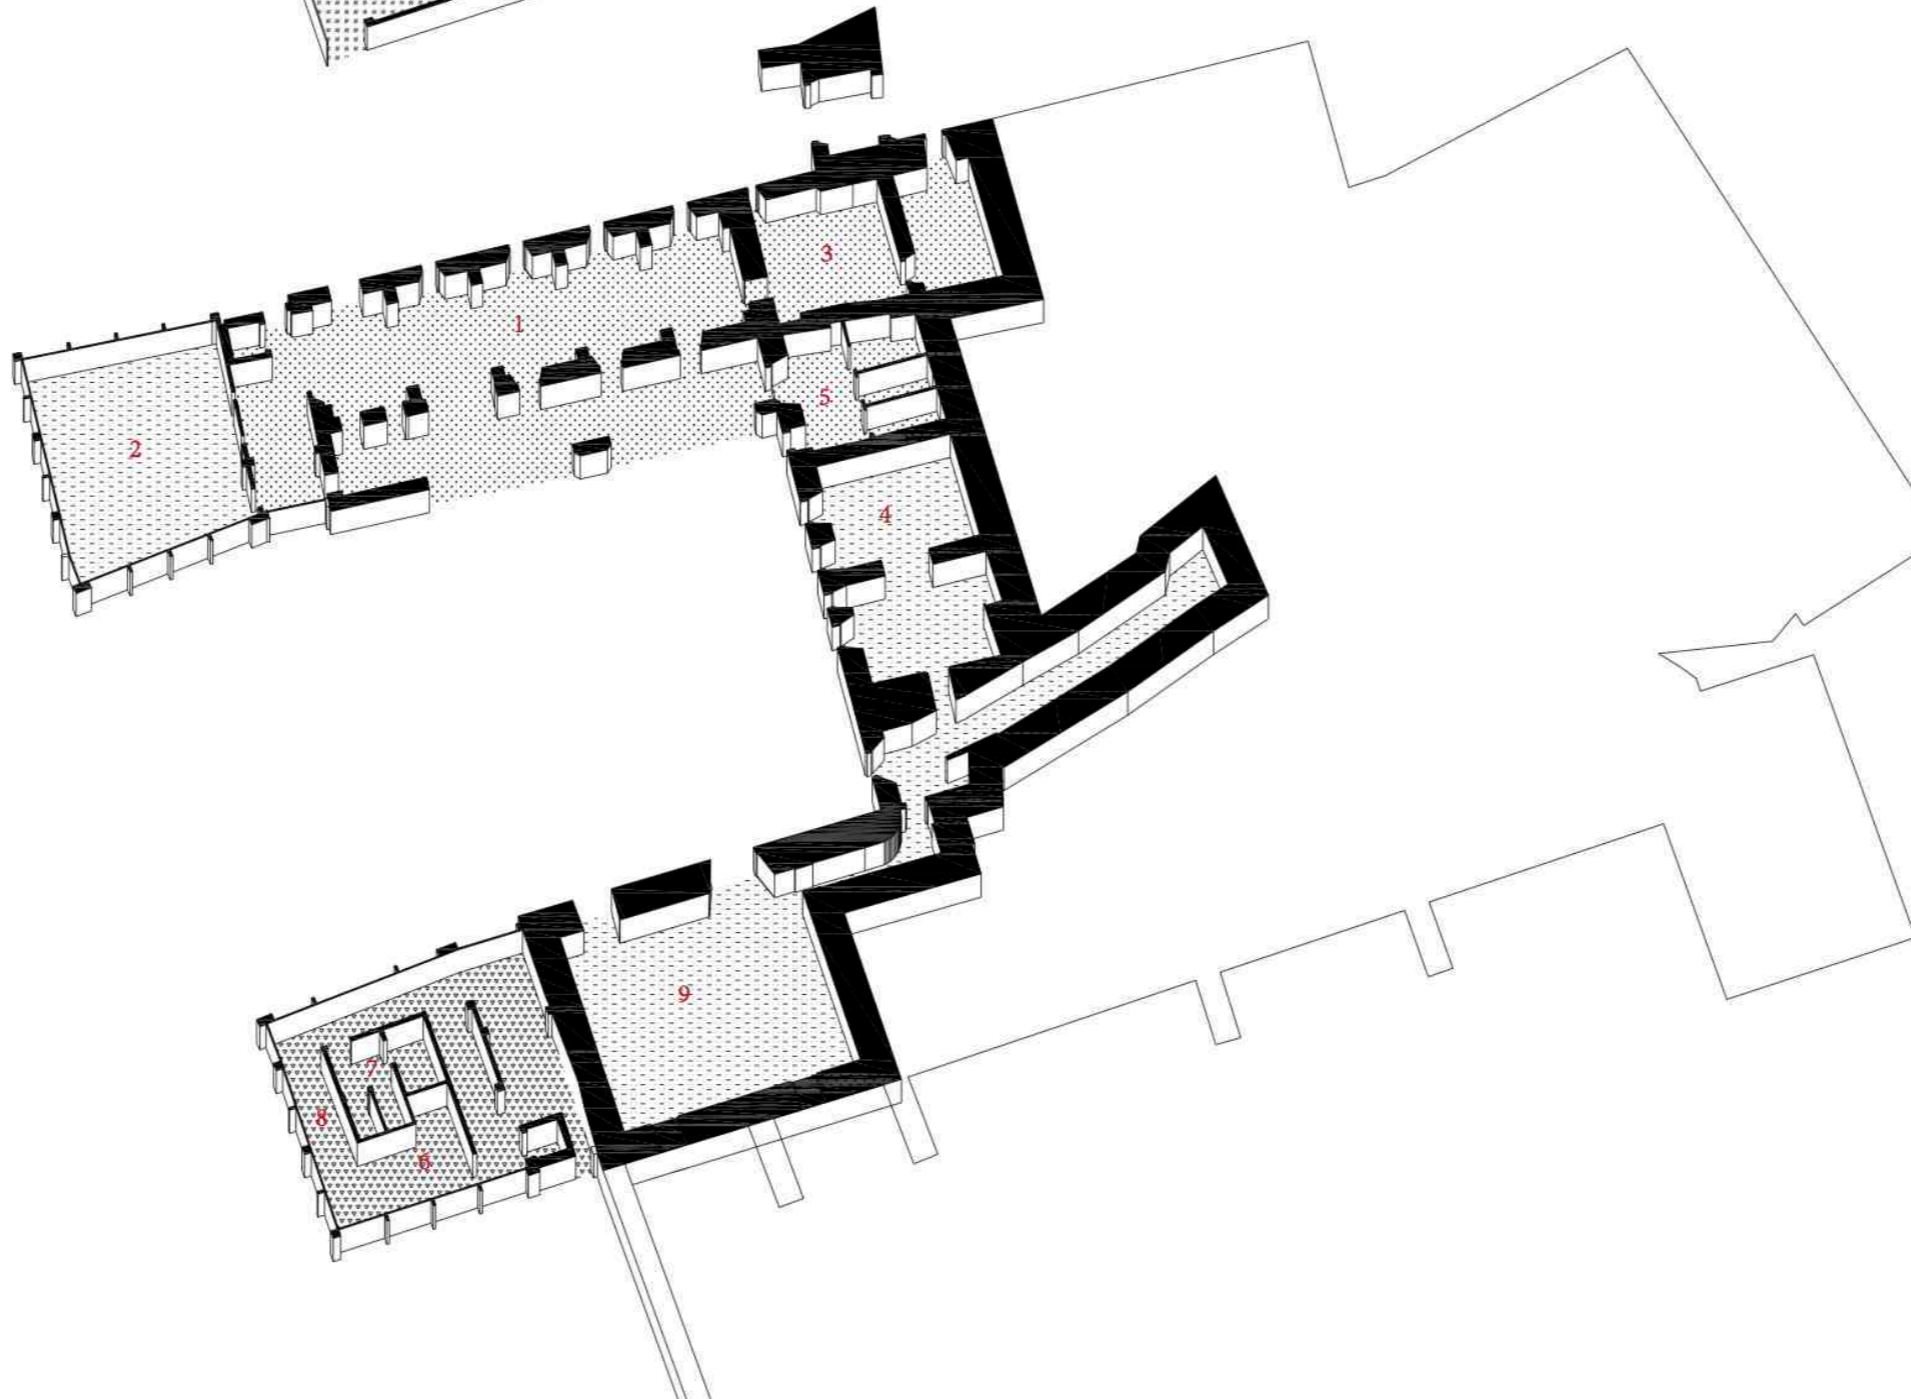

Planta -1