

ANTIGUA FABRICA BETON


ESTRATEGIA

El antigua Fabrica de hormigón Beton se encuentra en un lugar estratégico de nuestra área de proyecto: por un lado el antigua carretera de Sabadell le permite tener buenas comunicaciones con los barrios cercanos, por el otro lado las huertas la rodean por todas parte y hacen de este punto el centro estratégico del parque hortícola.


Se aprovechará la cubierta de la fabrica para crear una gran plaza semicubierta donde poder desarrollar actividades puntuales de mercado. Tanto los usuarios de las huertas como os ciudadanos de los barrios cercanos podrán organizar días de venta de producto, intercambio. Vista la presencia del Ateneo de fabricación no se considera necesario fominr la plaza de mobiliario o paradas para el mercado, suponiendo que serán los mismos usuarios a construirlos. La cubierta se mantendrá en algunas zonas mientras en otras se eliminará el cerramiento sustituyendolo para una piel vegetal en manera de crear áreas de sombra y reparadas de la lluvias y espacios mas abiertos.

La parte de la nave industrial de oficinas se reutilizará ampliandola ligeramente para colocar un restaurante relacionado con las huertas y los productos KM 0 y unos espacios de servicios informativos para la gran cantidad de turistas relacionados con la naturaleza que pasa por esta área.


NUEVAS CONSTRUCCIONES

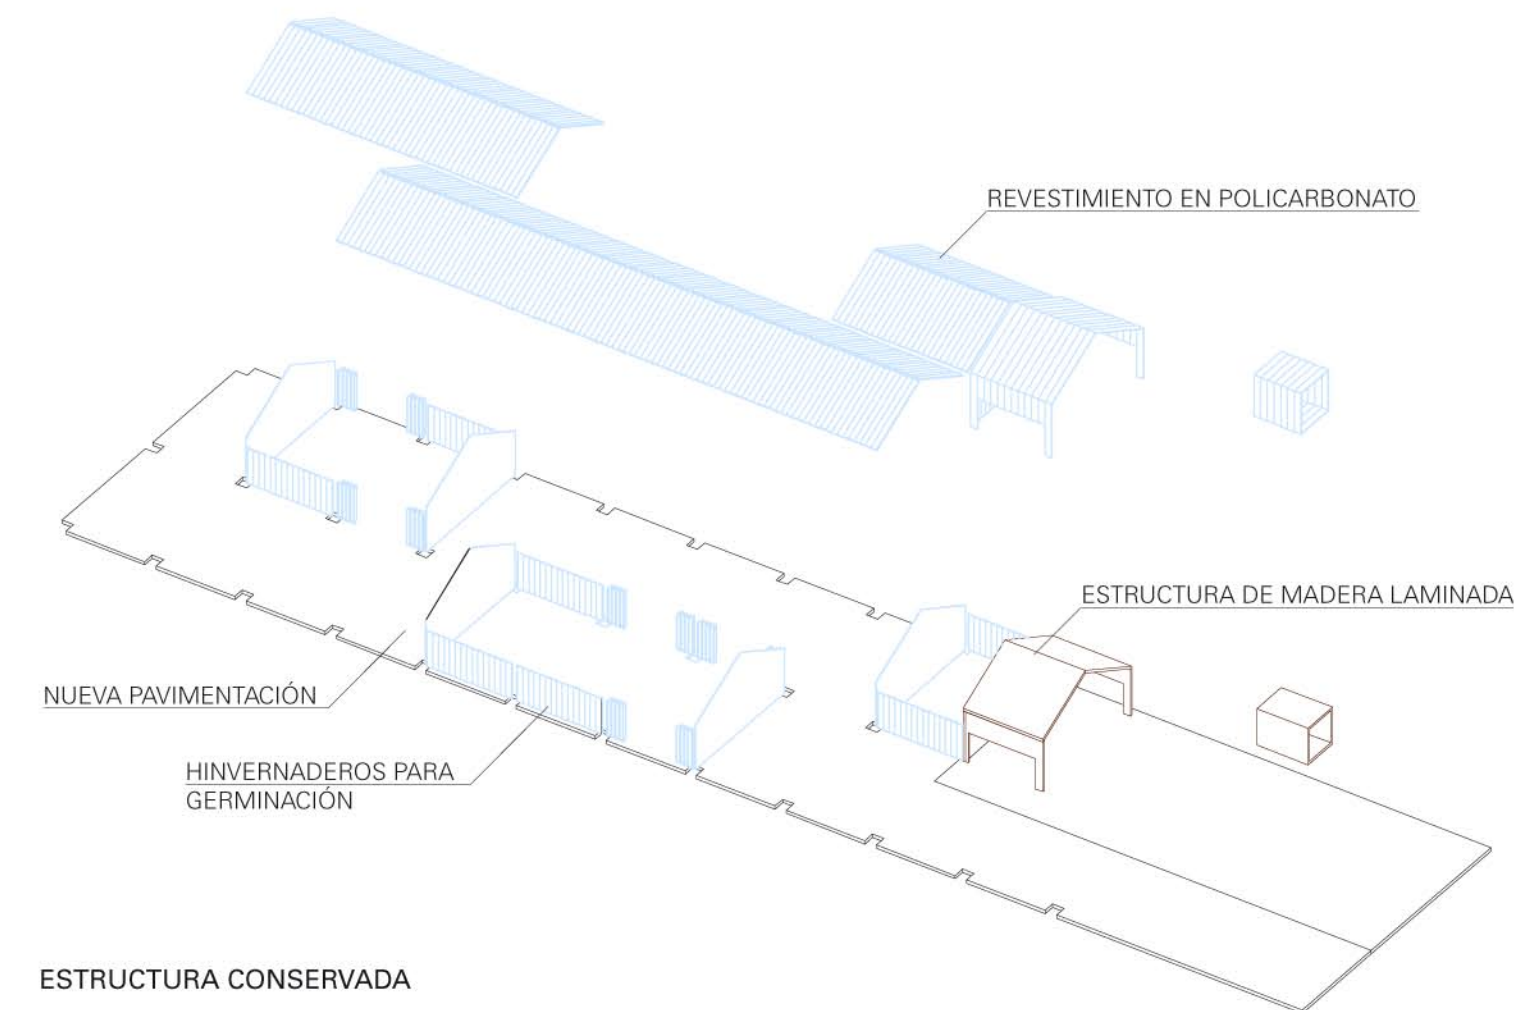


ESTRUCTURA CONSERVADA

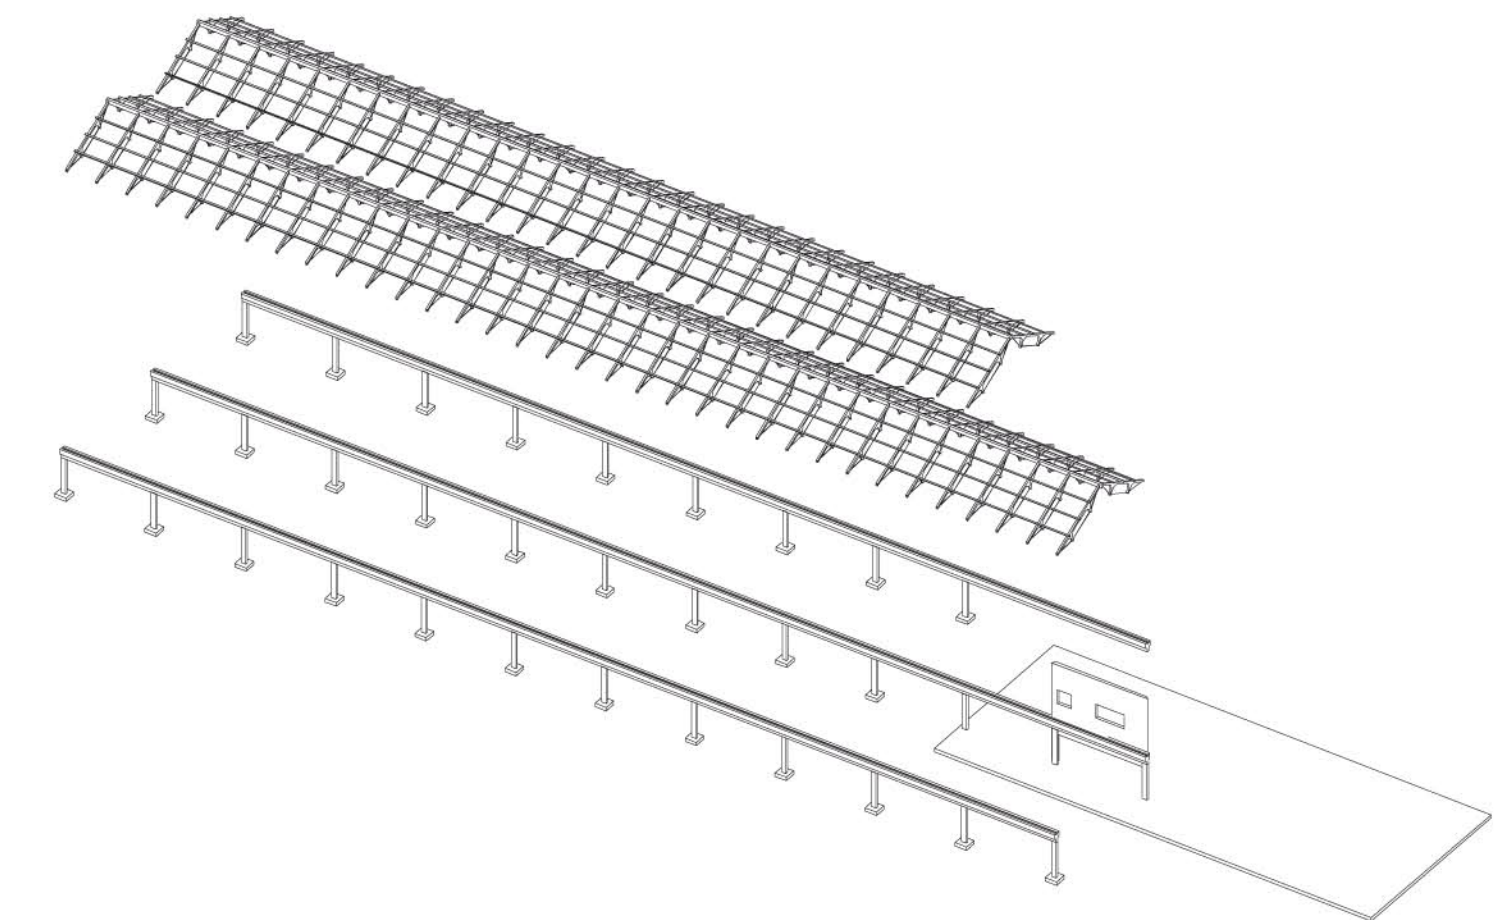


DEMOLICIONES

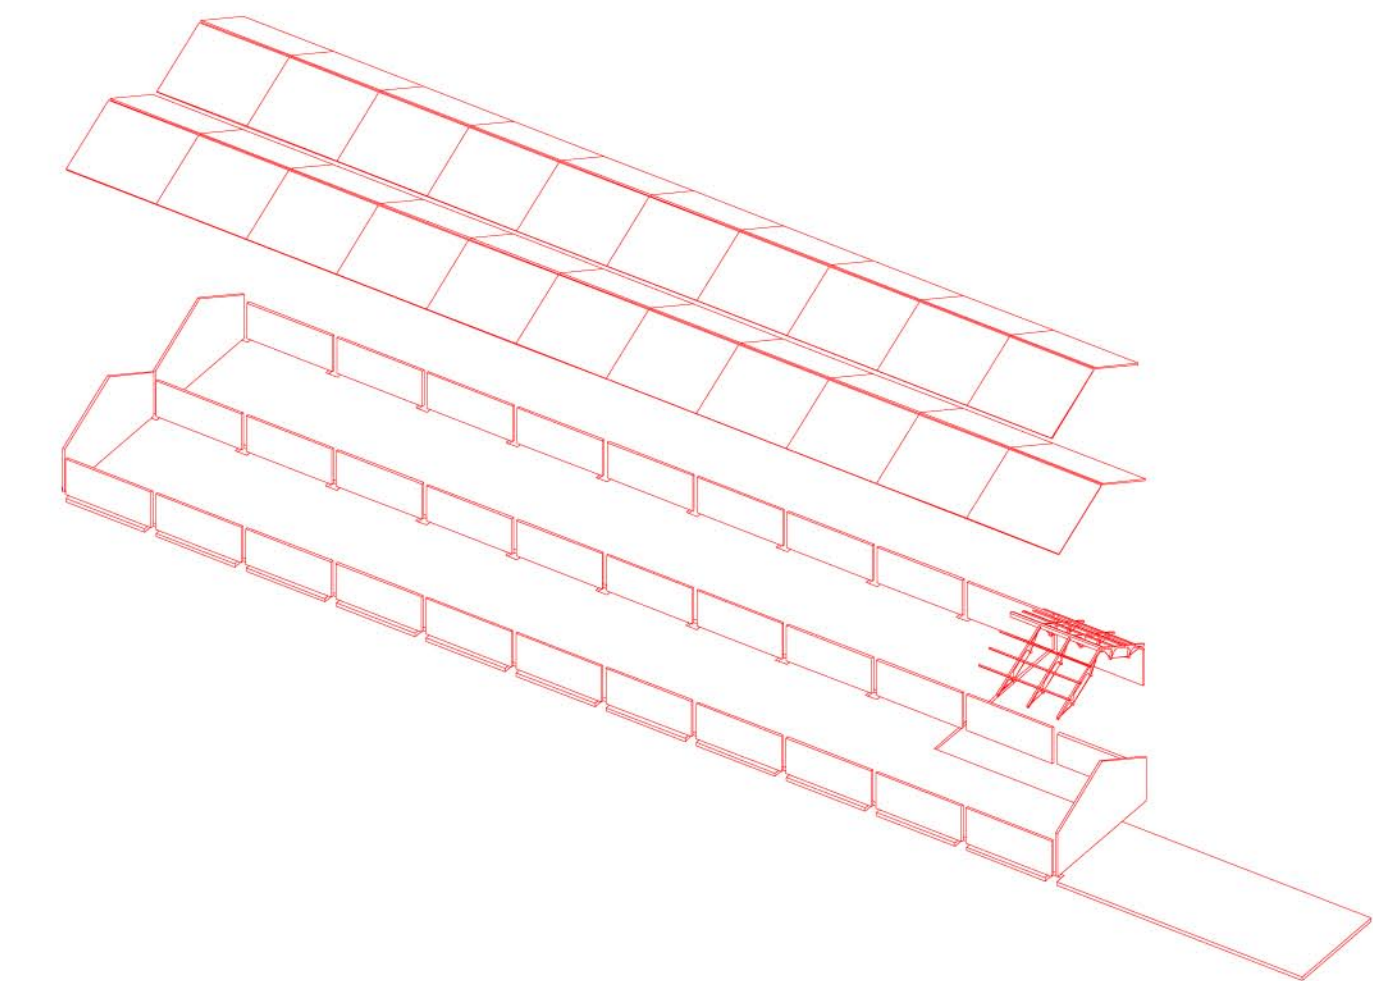


PLANTA BAJA

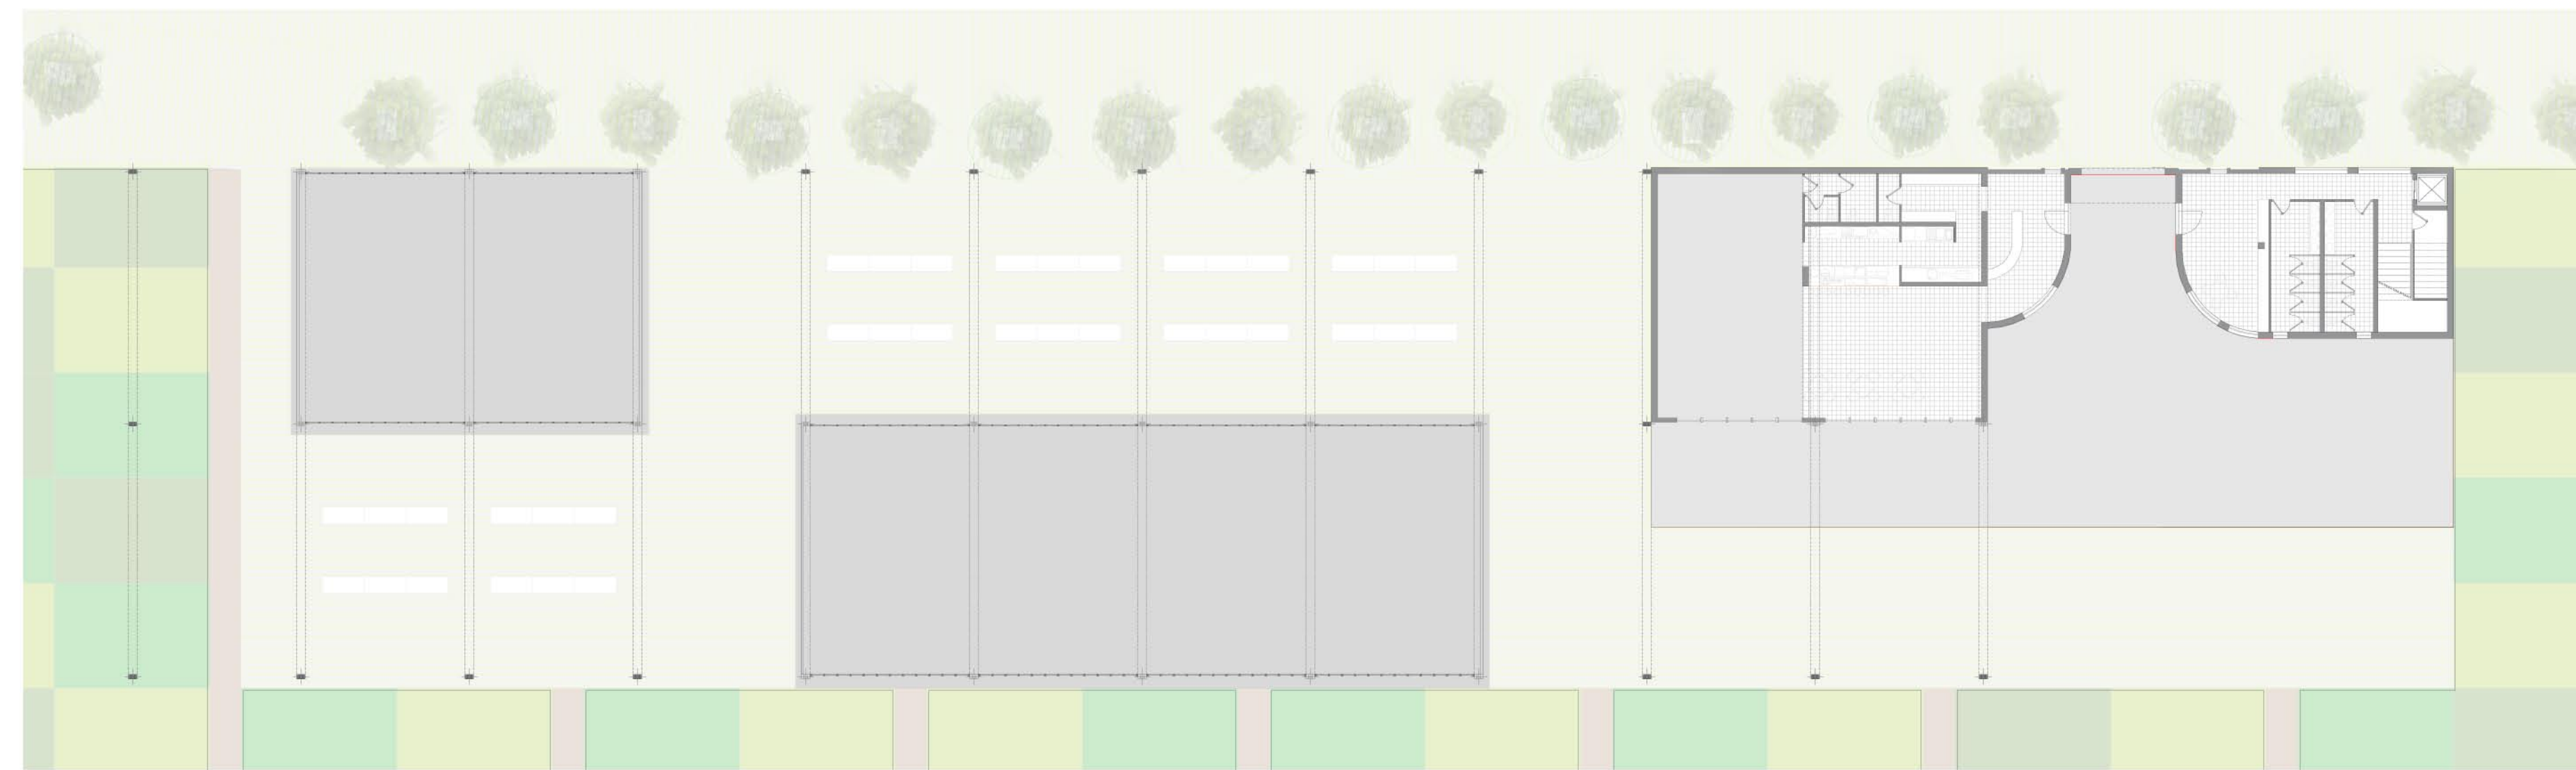


ALZADO SSW

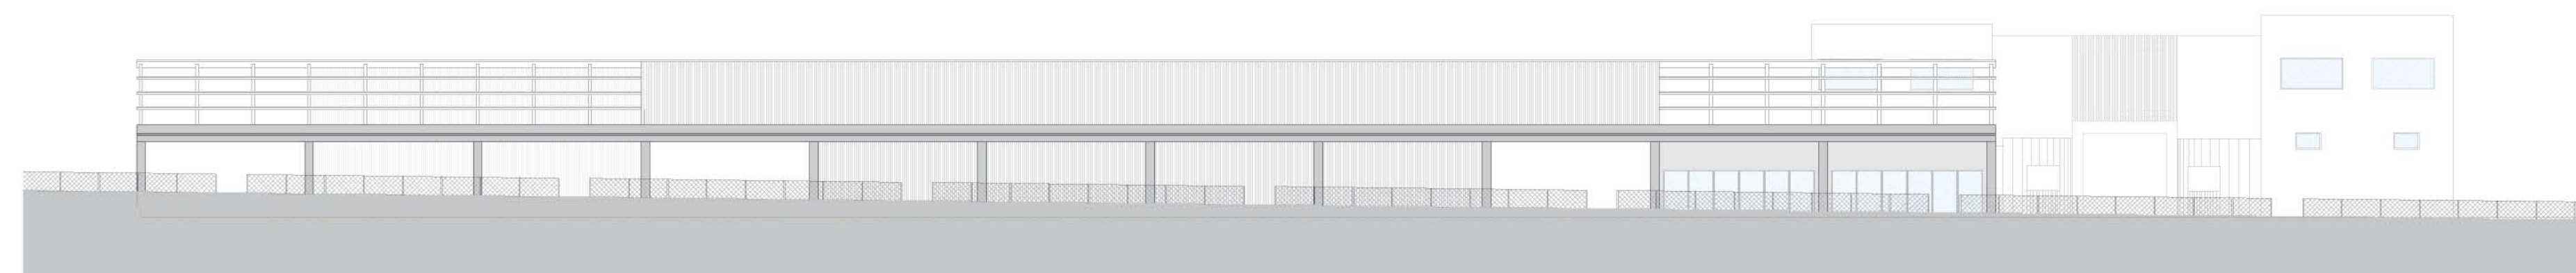

ALZADO NNE

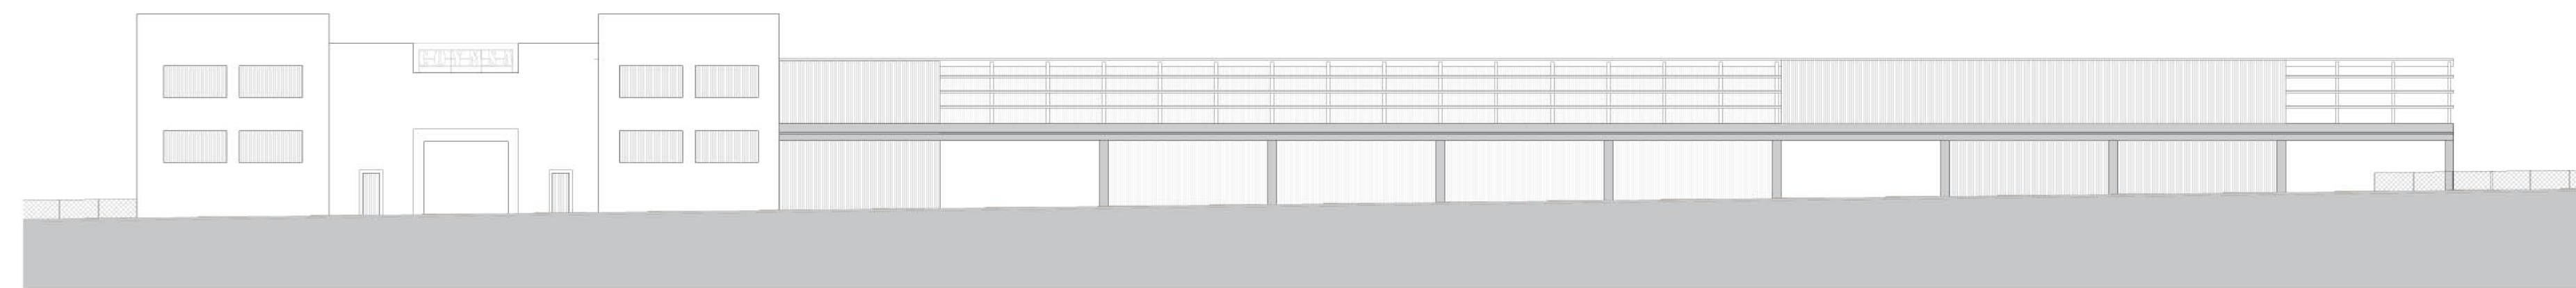


PLANTA PRIMERA

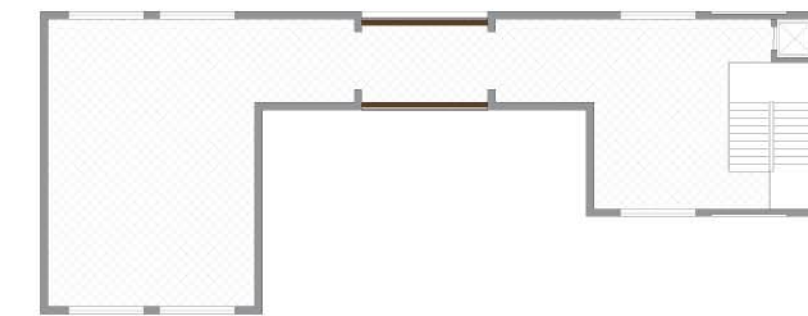

PROGRAMA

- 01 Mercado Km 0. Productos de huertas y productos de comida casera.
- 02 Restaurante Vegan Bio. Comida realizada solo con productos de sus huertas.
- 03 Info point senderismo. Pequeño espacio donde poder consultar informaciones sobre los espacios naturales cercanos: Collserola, río Besos y Turó de Montcada
- 04 Baños publicos. Servicios pensados tanto para los turistas que pasan como por los que trabajan en las huertas.
- 05 Espacio expositivo.

ALZADO SWW

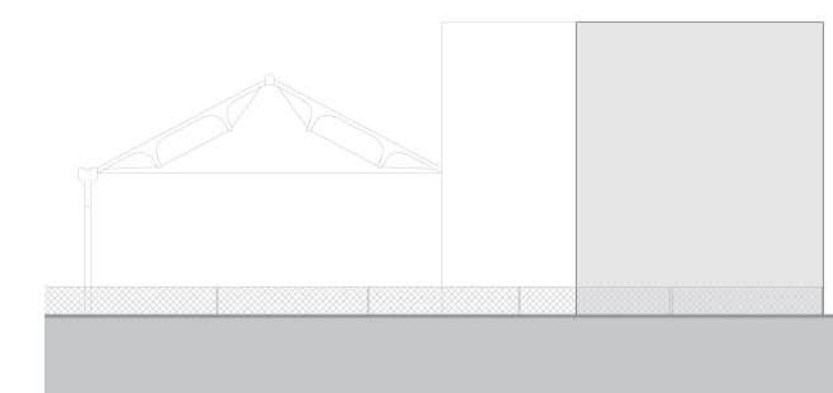

ALZADO NEE

