

ETSECCPB

PROYECTO FINAL DE CARRERA

AUTOR

Sara Ortega van Vliet

TITULO DEL PROYECTO

PROYECTO DE ESTABILIZACIÓN  
DE LA PLAYA DE LLORET DE MAR

TITULO DEL PLANO

PLANTA GENERAL

FECHA


Mayo 2014

ESCALA

1/3000

PLANO Nº

12

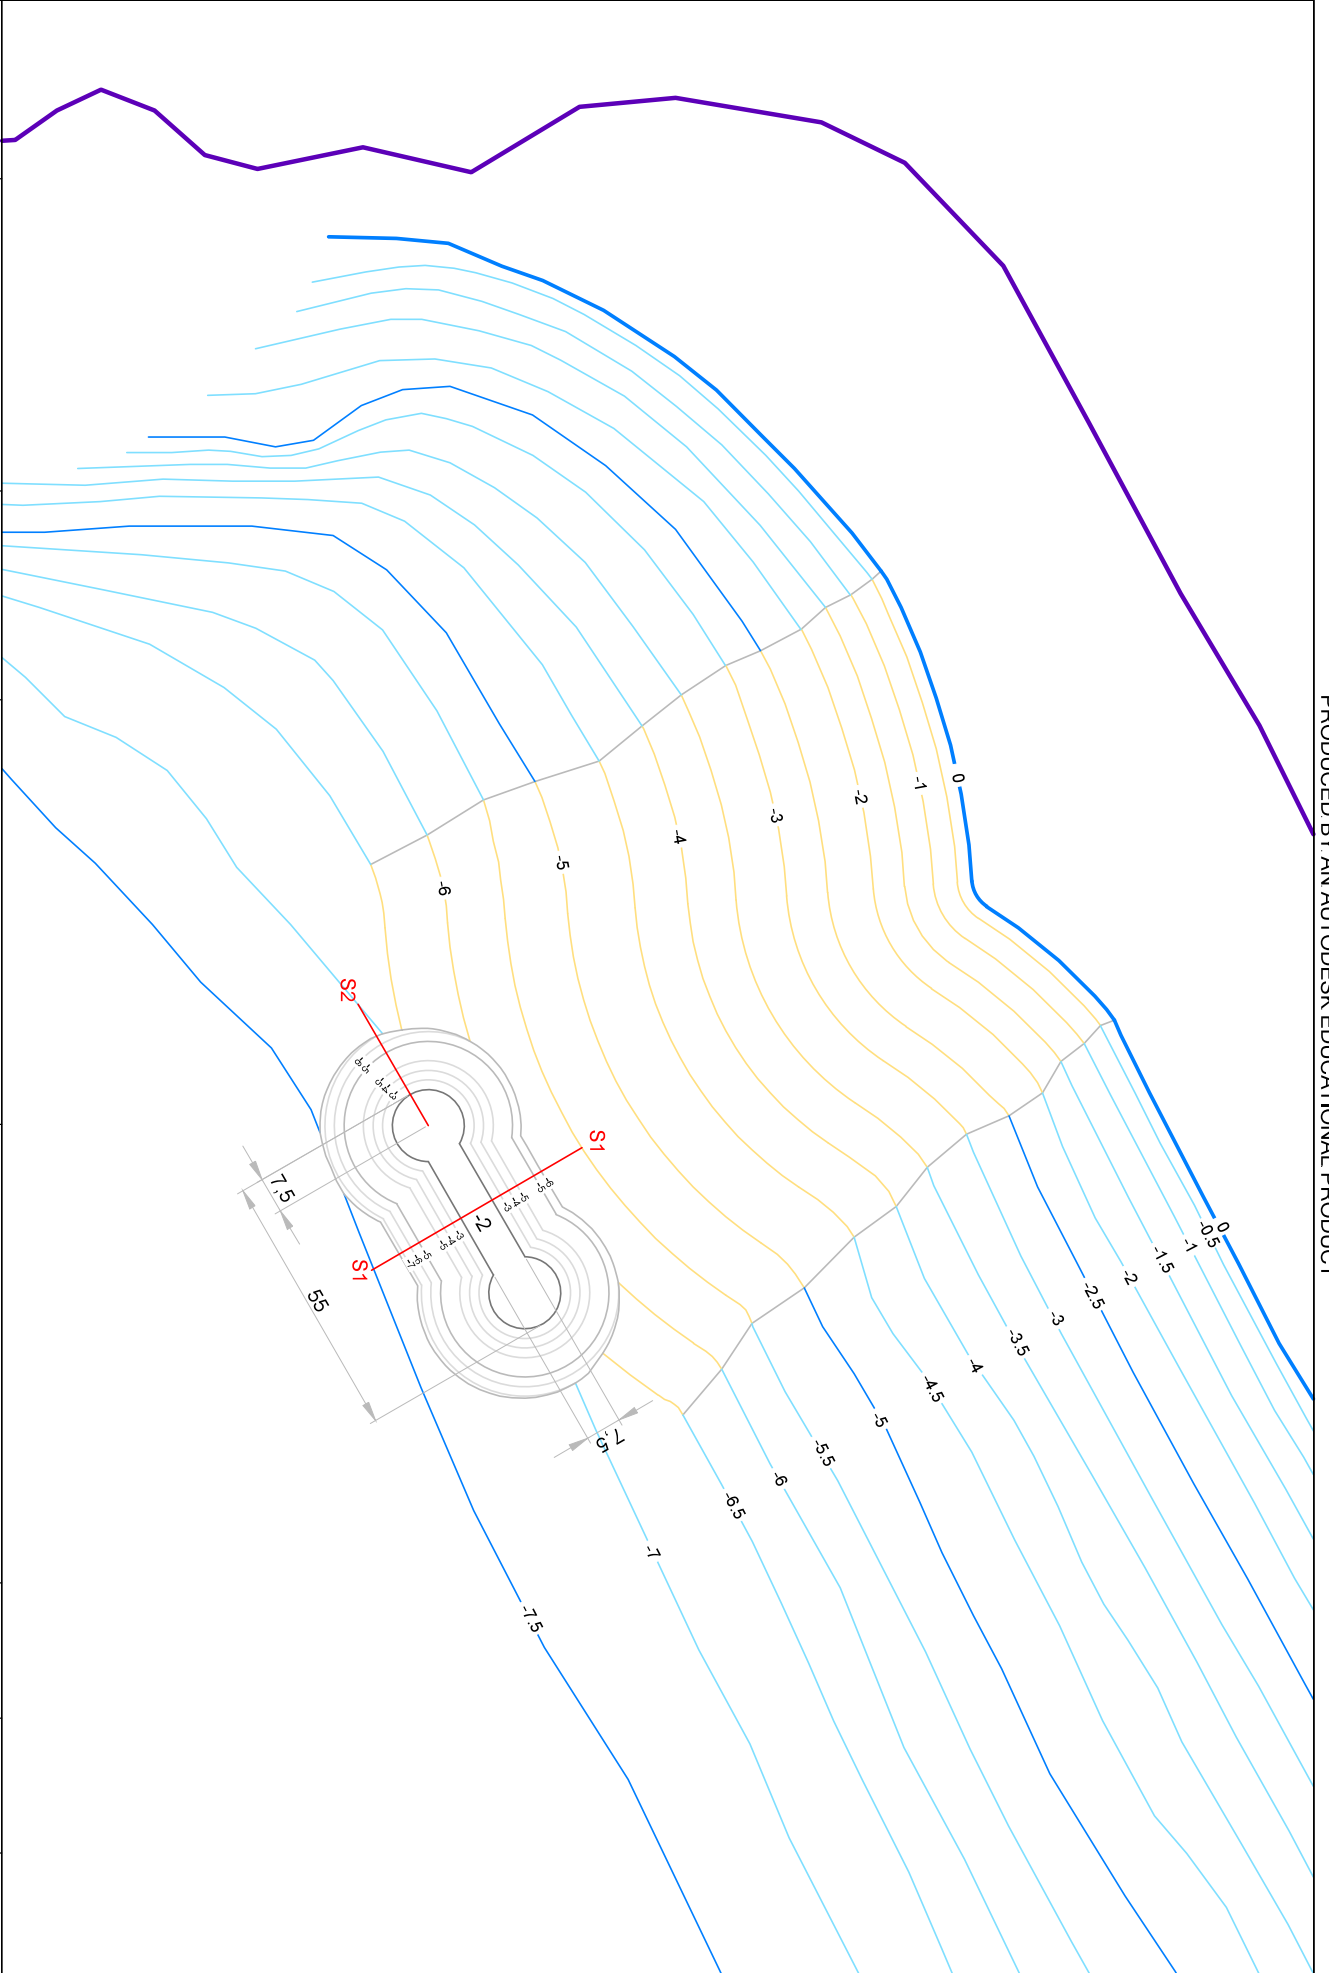

ETSSECPB

PROYECTO FINAL DE CARRERA

AUTOR

Sara Ortega van Vliet

TITULO DEL PROYECTO

PROYECTO DE ESTABILIZACIÓN DE LA PLAYA DE LLORET DE MAR

TITULO DEL PLANO

PLANTA GENERAL DIQUE SUR

FECHA


Mayo 2014

ESCALA


1/1000

PLANO Nº


13

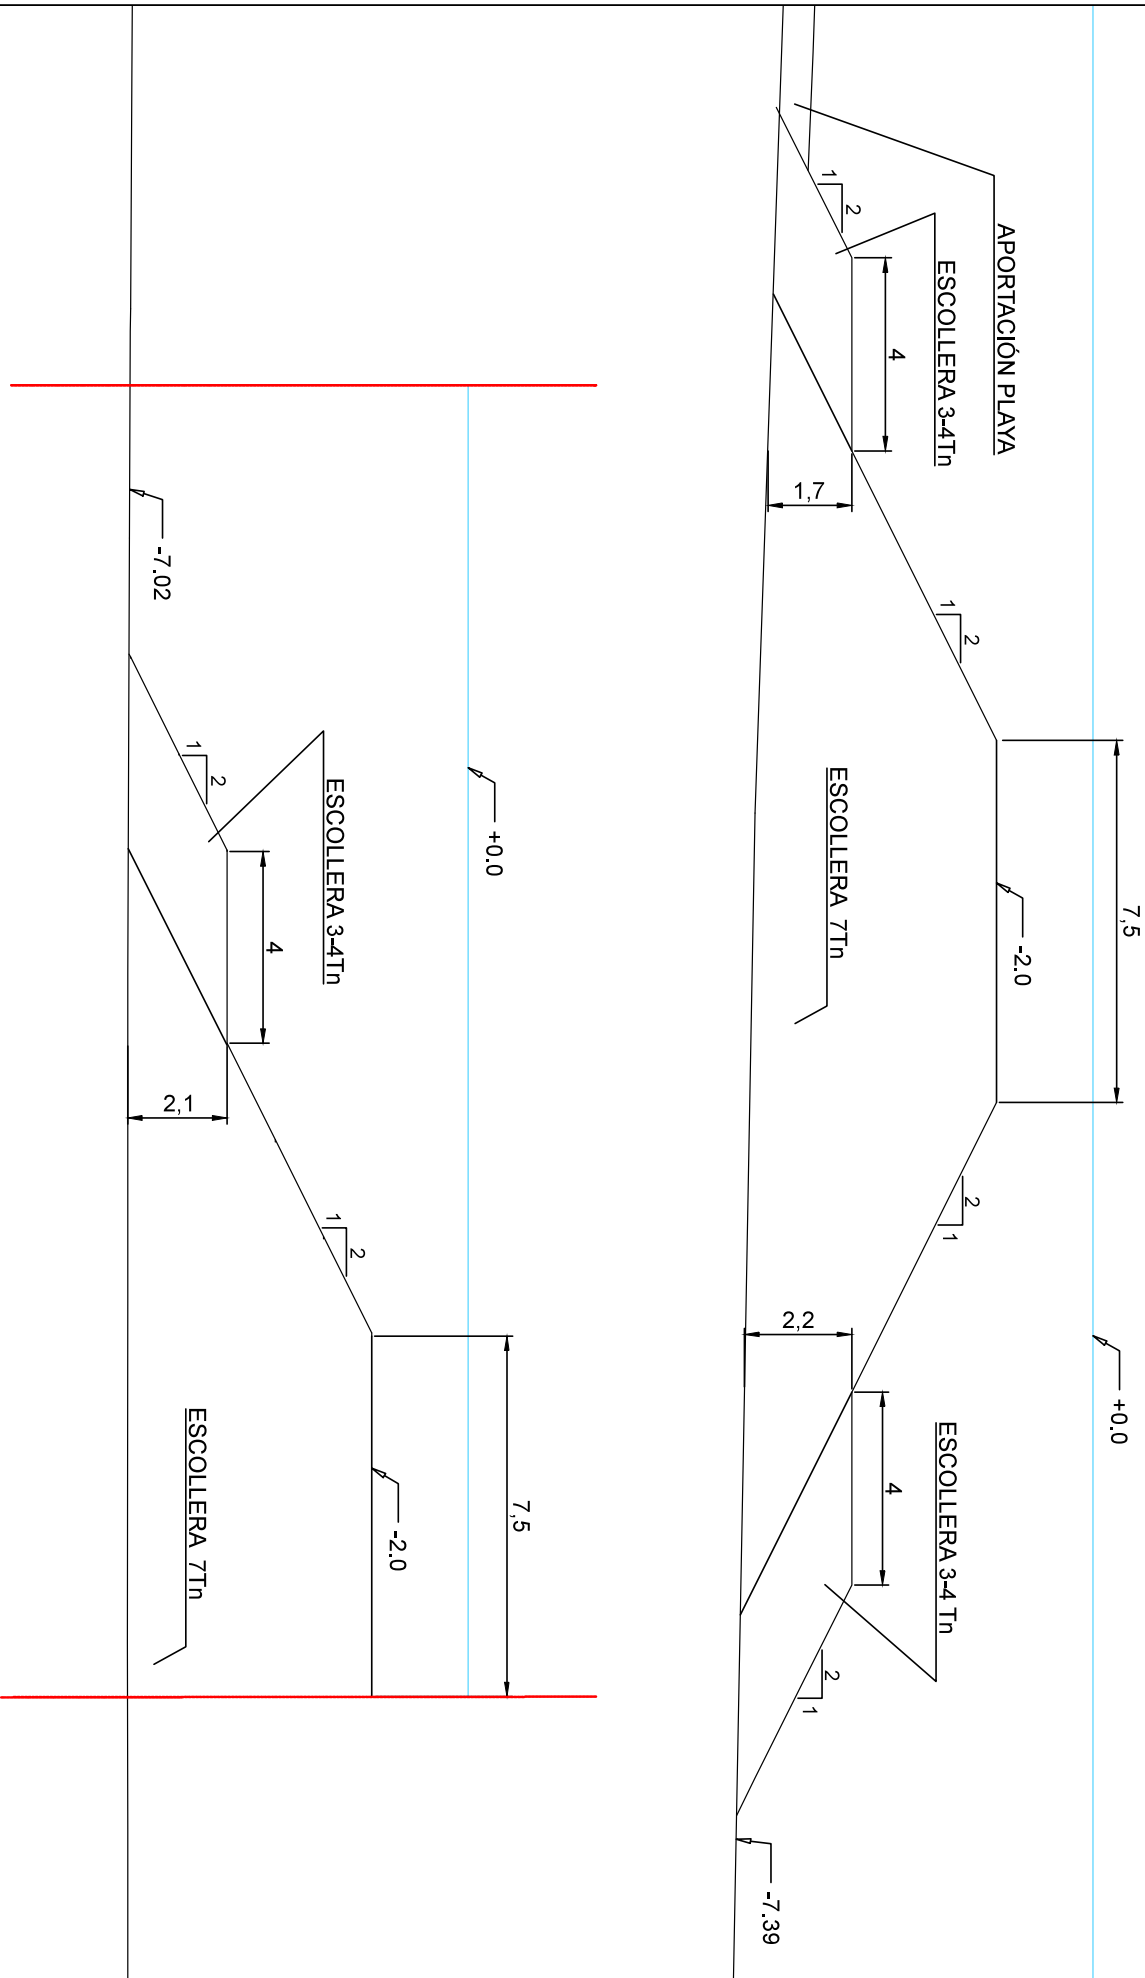


	ETSSECPB	PROYECTO FINAL DE CARRERA	AUTOR Sara Ortega van Vlieten	TÍTULO DEL PROYECTO PROYECTO DE ESTABILIZACIÓN DE LA PLAYA DE LLORET DE MAR	TÍTULO DEL PLANO SECCIONES TIPO. DIQUE SUR	FECHA Mayo 2014	ESCALA 1/100	PLANO Nº 14
--	----------	---------------------------	----------------------------------	--	---	--------------------	-----------------	----------------

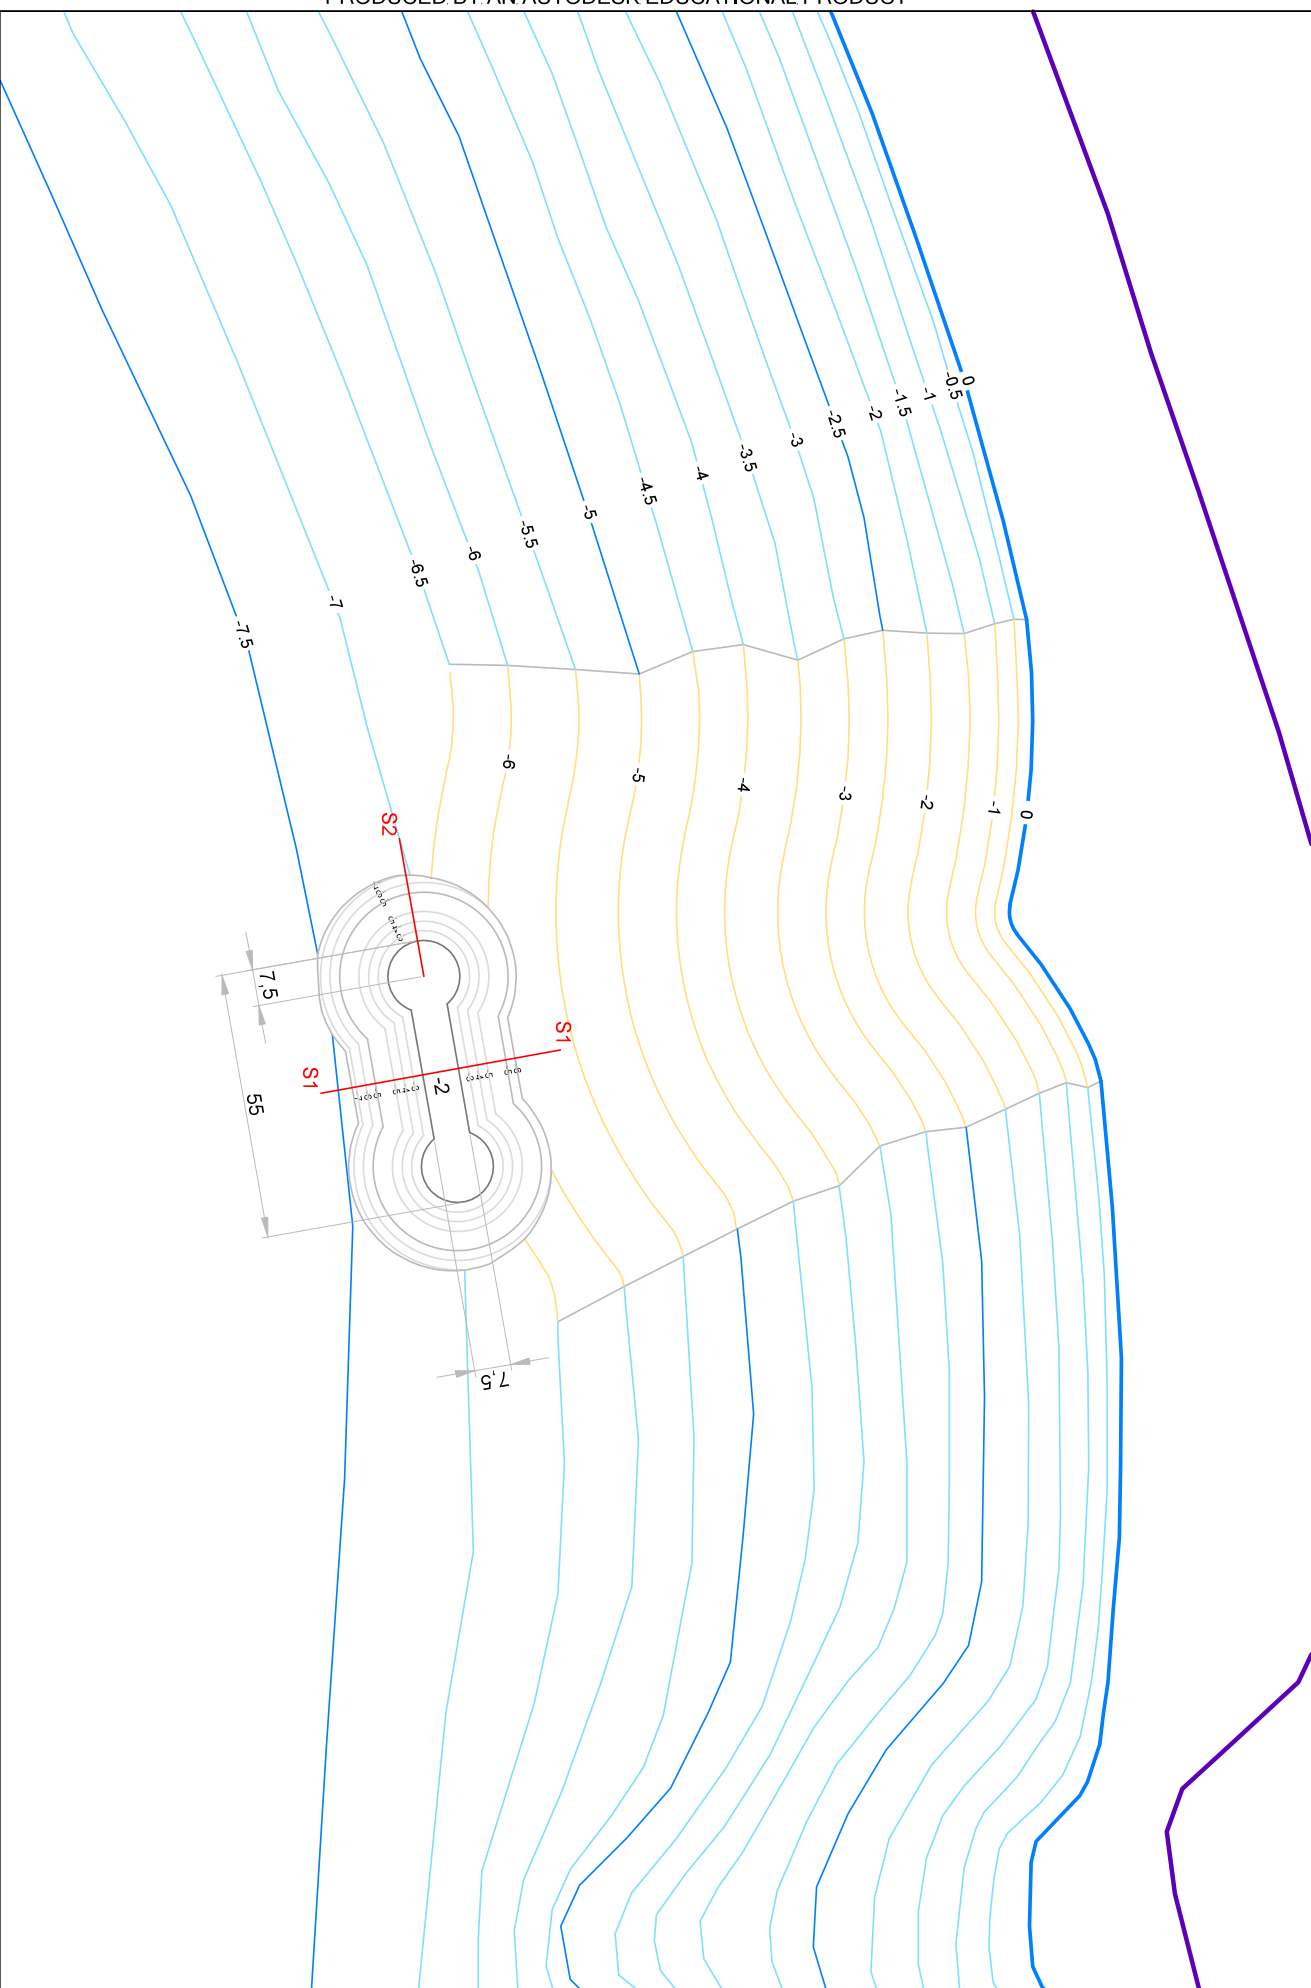

	ETSSECCPB	PROYECTO FINAL DE CARRERA	AUTOR	Sara Ortega van Vlieden	TITULO DEL PROYECTO	PROYECTO DE ESTABILIZACIÓN DE LA PLAYA DE LLORET DE MAR	TITULO DEL PLANO	PLANTA GENERAL DIQUE NORTE	FECHA	Mayo 2014	ESCALA	1/1000	PLANO Nº	15
---	-----------	---------------------------	-------	-------------------------	---------------------	---	------------------	----------------------------	-------	-----------	--------	--------	----------	----

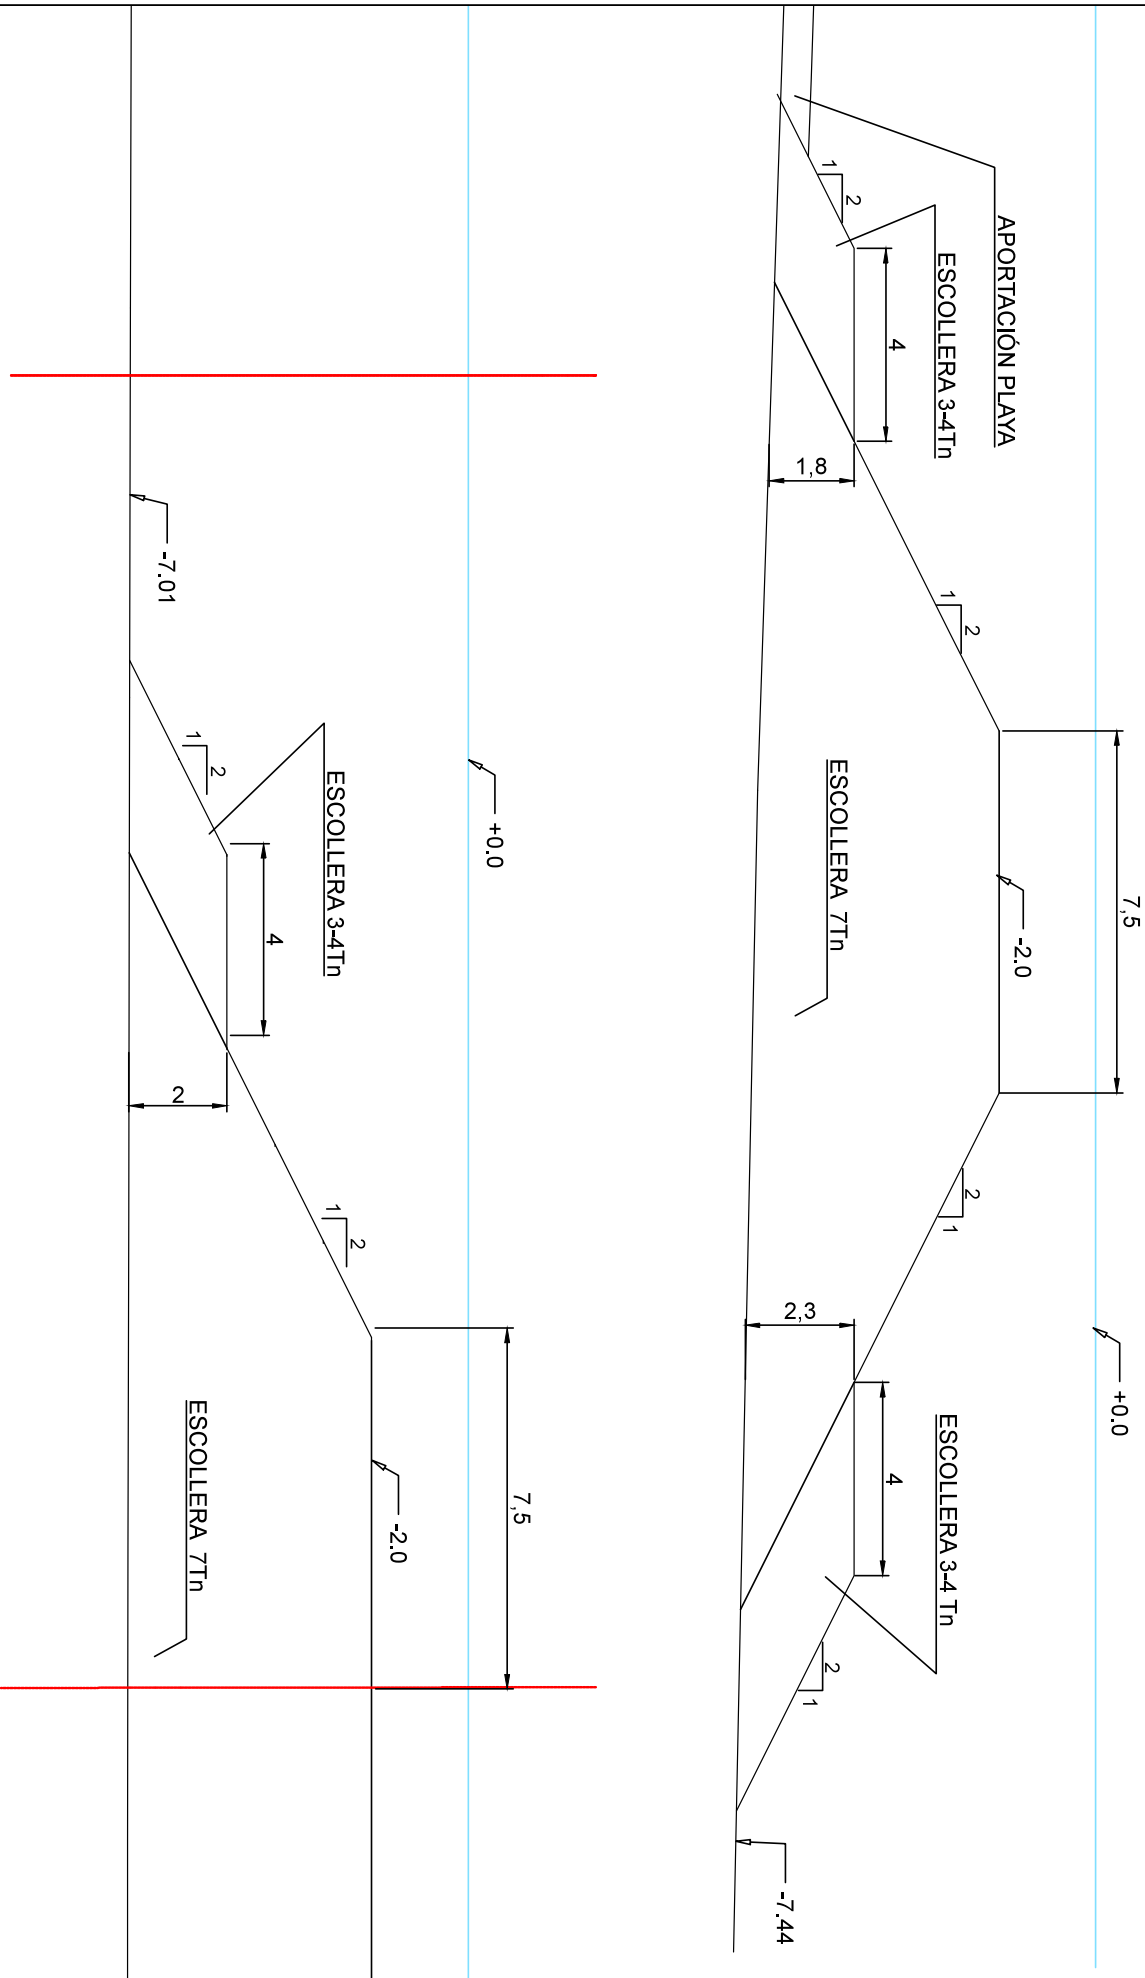

	ETSSECPB	PROYECTO FINAL DE CARRERA	AUTOR Sara Ortega van Vlieten	TÍTULO DEL PROYECTO PROYECTO DE ESTABILIZACIÓN DE LA PLAYA DE LLORET DE MAR	TÍTULO DEL PLANO SECCIONES TIPO. DIQUE NORTE	FECHA Mayo 2014	ESCALA 1/100	PLANO Nº 16
--	----------	---------------------------	----------------------------------	--	---	--------------------	-----------------	----------------

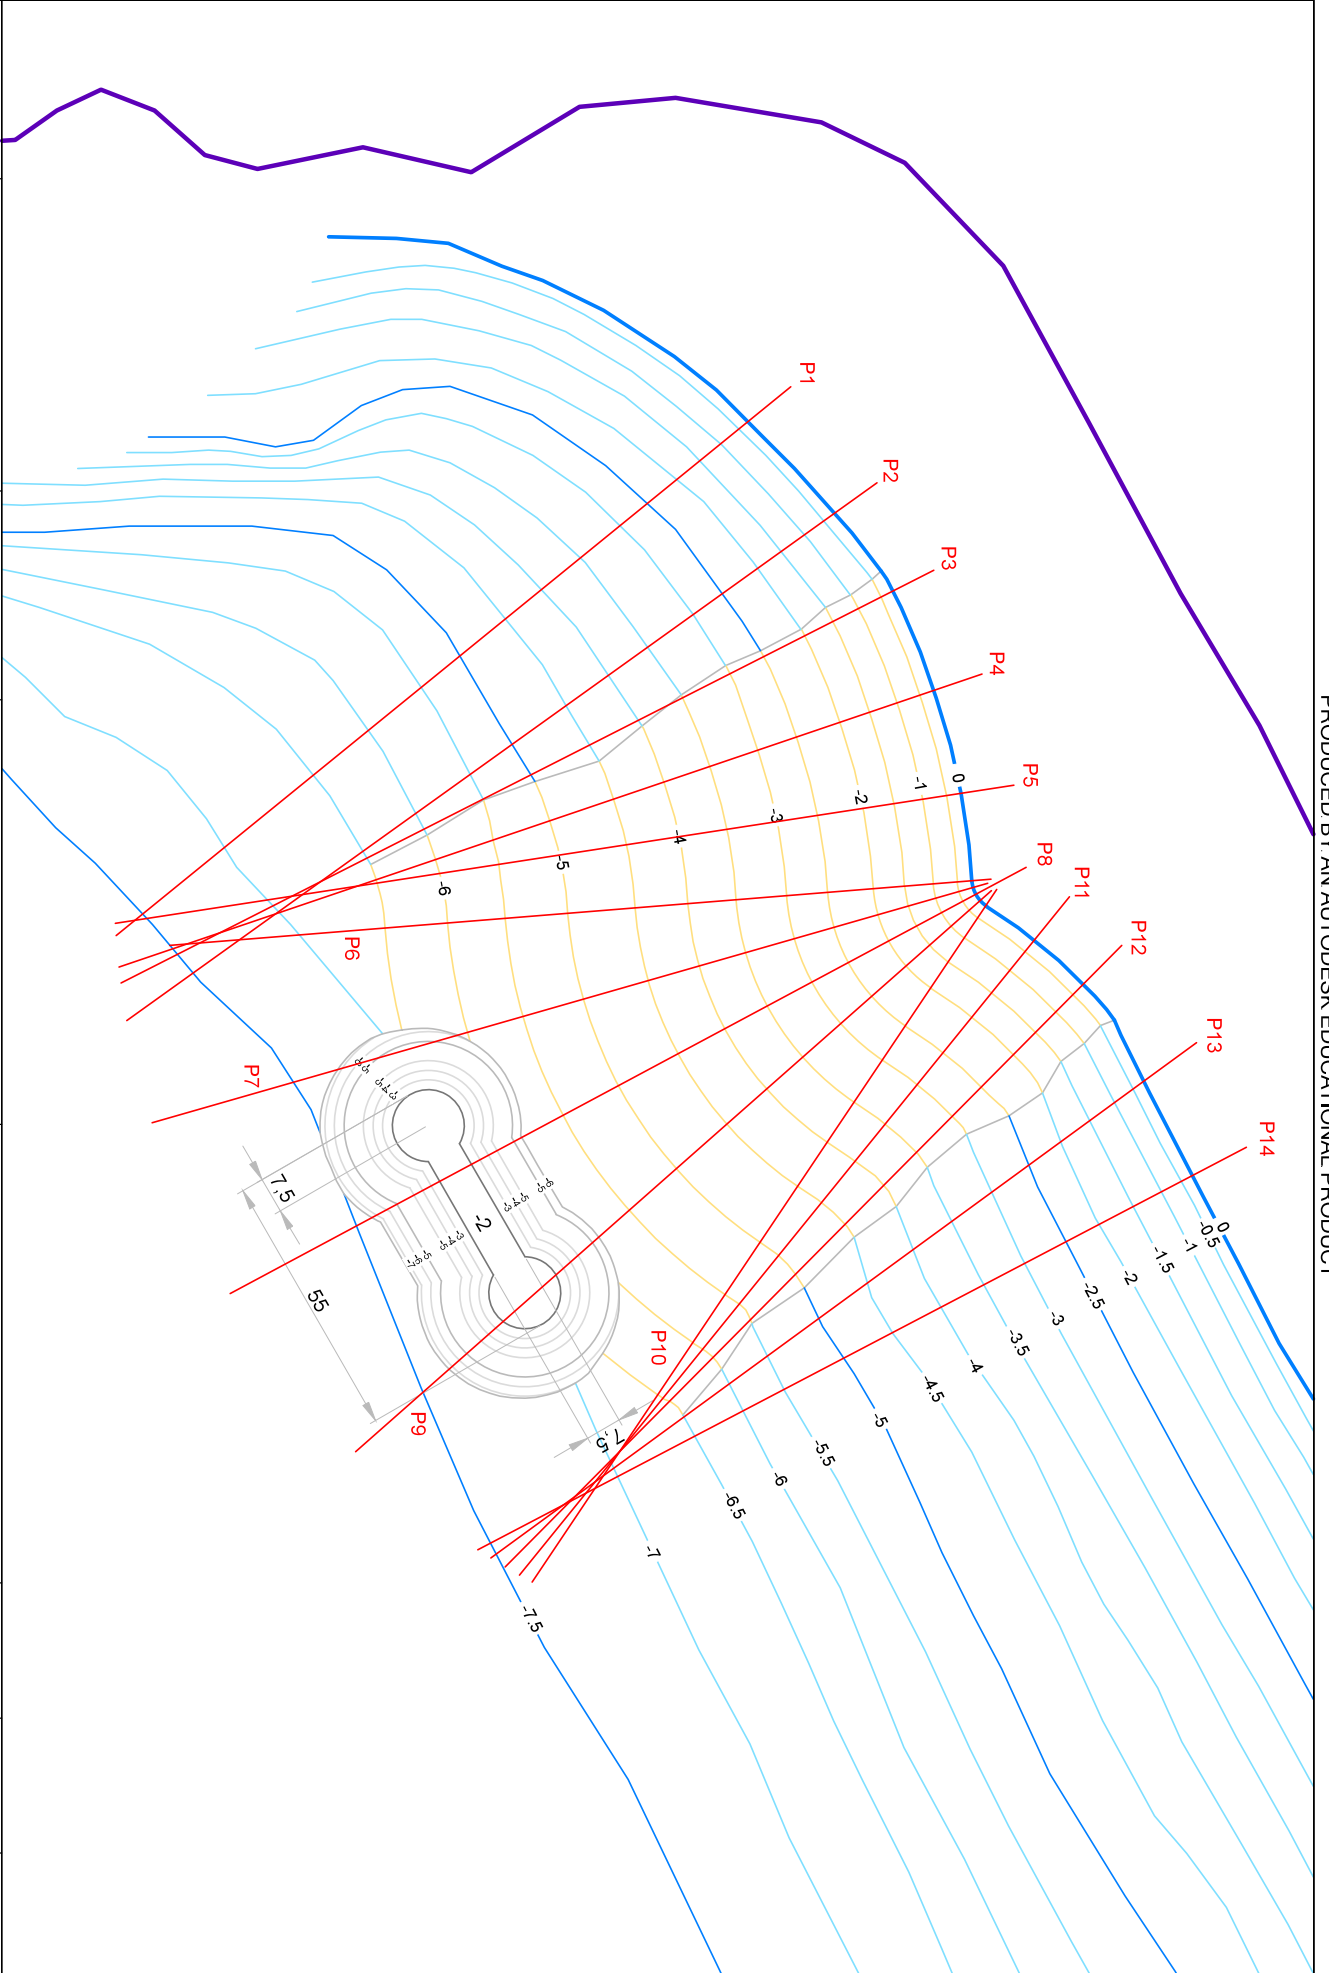

ETSSECPB

PROYECTO FINAL DE CARRERA

AUTOR:

Sara Ortega van Vliet

TITULO DEL PROYECTO:

PROYECTO DE ESTABILIZACIÓN DE LA PLAYA DE LLORET DE MAR

TITULO DEL PLANO:

PLANTA PERFILES DE PLAYA DIQUE SUR

FECHA:

Mayo 2014

ESCALA:


1/1000

PLANO Nº:


17

Línea de orilla  
modificada

Línea de orilla  
modificada

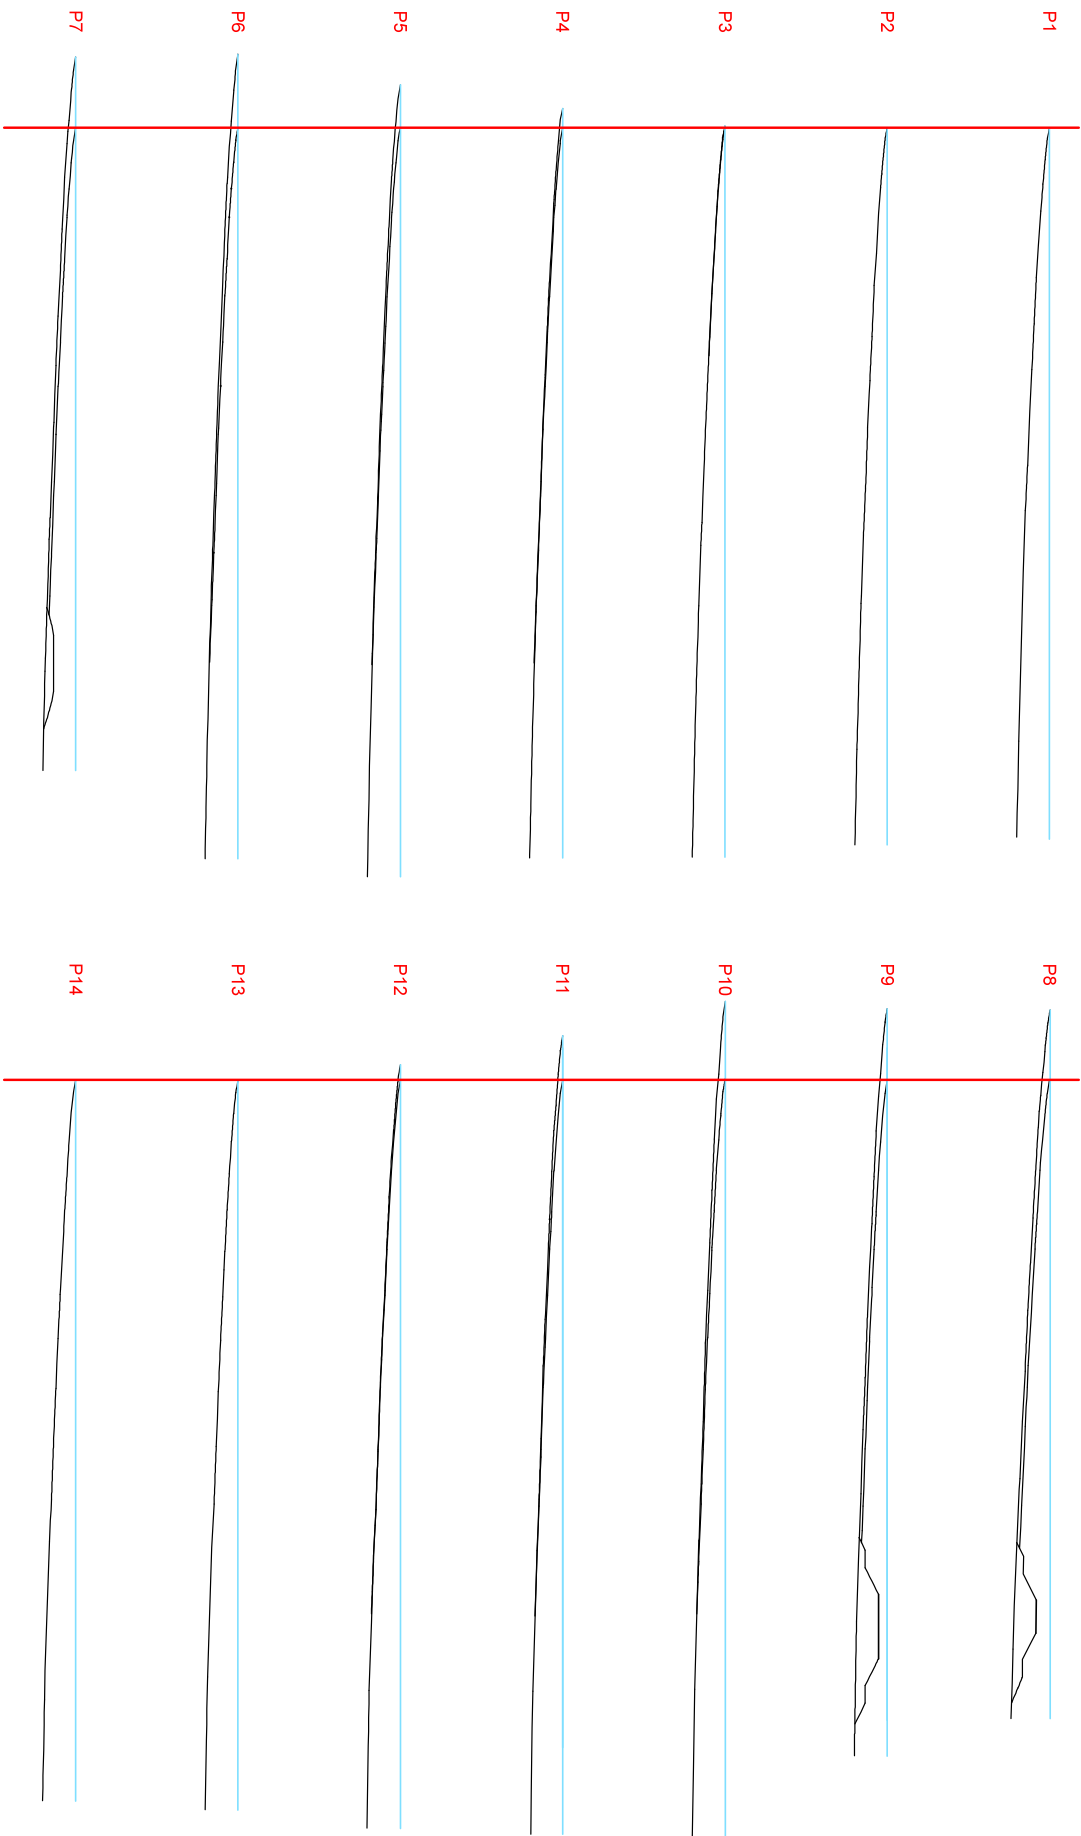


 <b>ETSSECPB</b>	<b>PROYECTO FINAL DE CARRERA</b>	<b>AUTOR</b> Sara Ortega van Vlieten	<b>TÍTULO DEL PROYECTO</b> PROYECTO DE ESTABILIZACIÓN DE LA PLAYA DE LLORET DE MAR	<b>TÍTULO DEL PLANO</b> PERFILES TRANSVERSALES DEL RELLENO DE PLAYA. DIQUE SUR	<b>FECHA</b> Mayo 2014	<b>ESCALA</b> 1/1100	<b>PLANO Nº</b> 18
---	----------------------------------	---	--	--	---------------------------	-------------------------	-----------------------

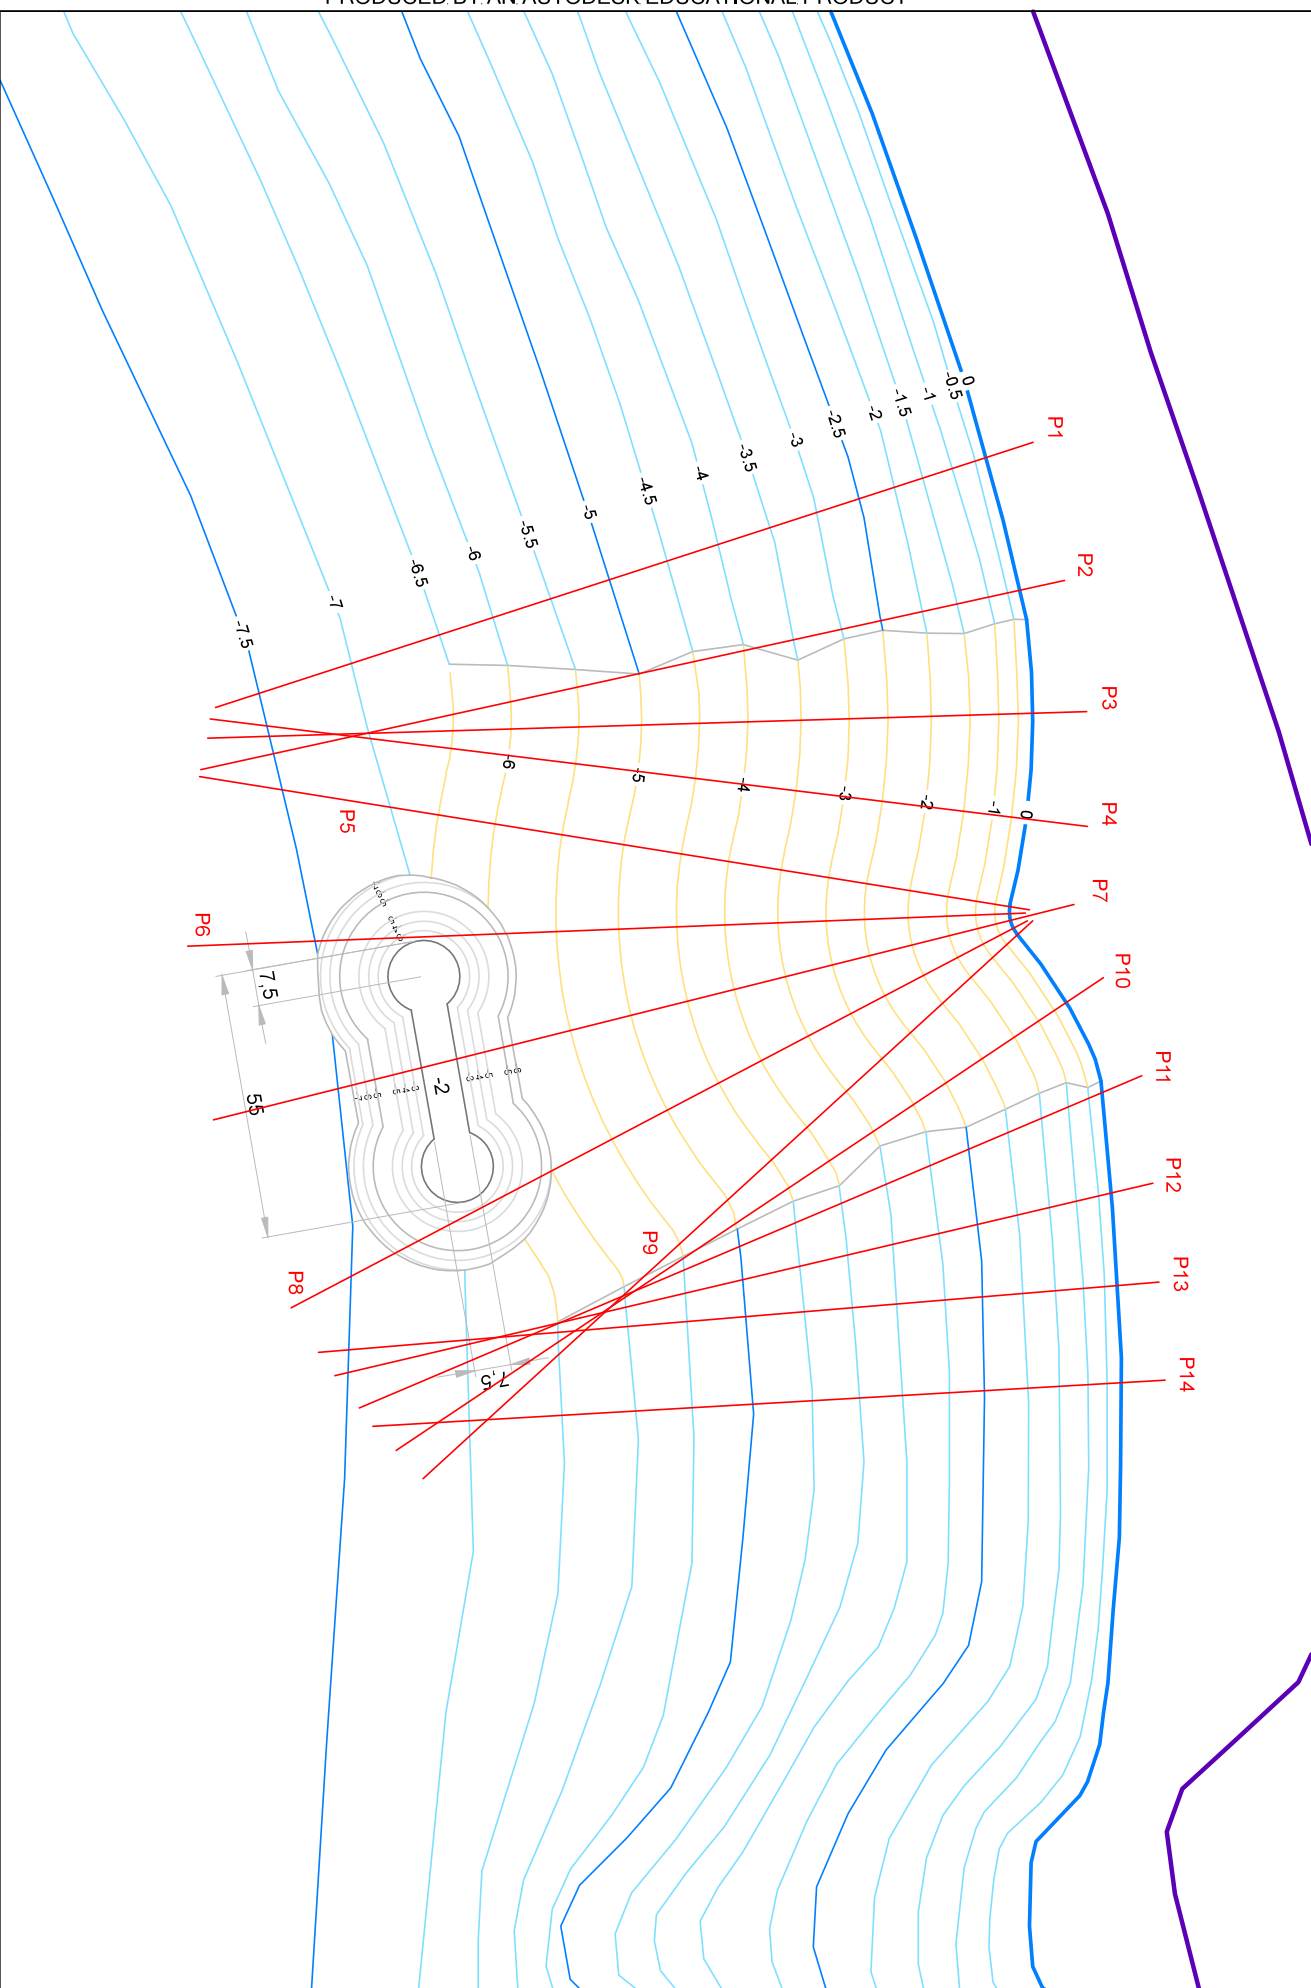

	ETSSECPB	PROYECTO FINAL DE CARRERA	AUTOR: Sara Ortega van Vlieten	TITULO DEL PROYECTO: PROYECTO DE ESTABILIZACIÓN DE LA PLAYA DE LLORET DE MAR	TITULO DEL PLANO: PLANTA PERFILES DE PLAYA DIQUE NORTE	FECHA: Mayo 2014	ESCALA: 1/1000	PLANO Nº: 19
---	----------	---------------------------	-----------------------------------	---	---	---------------------	-------------------	-----------------



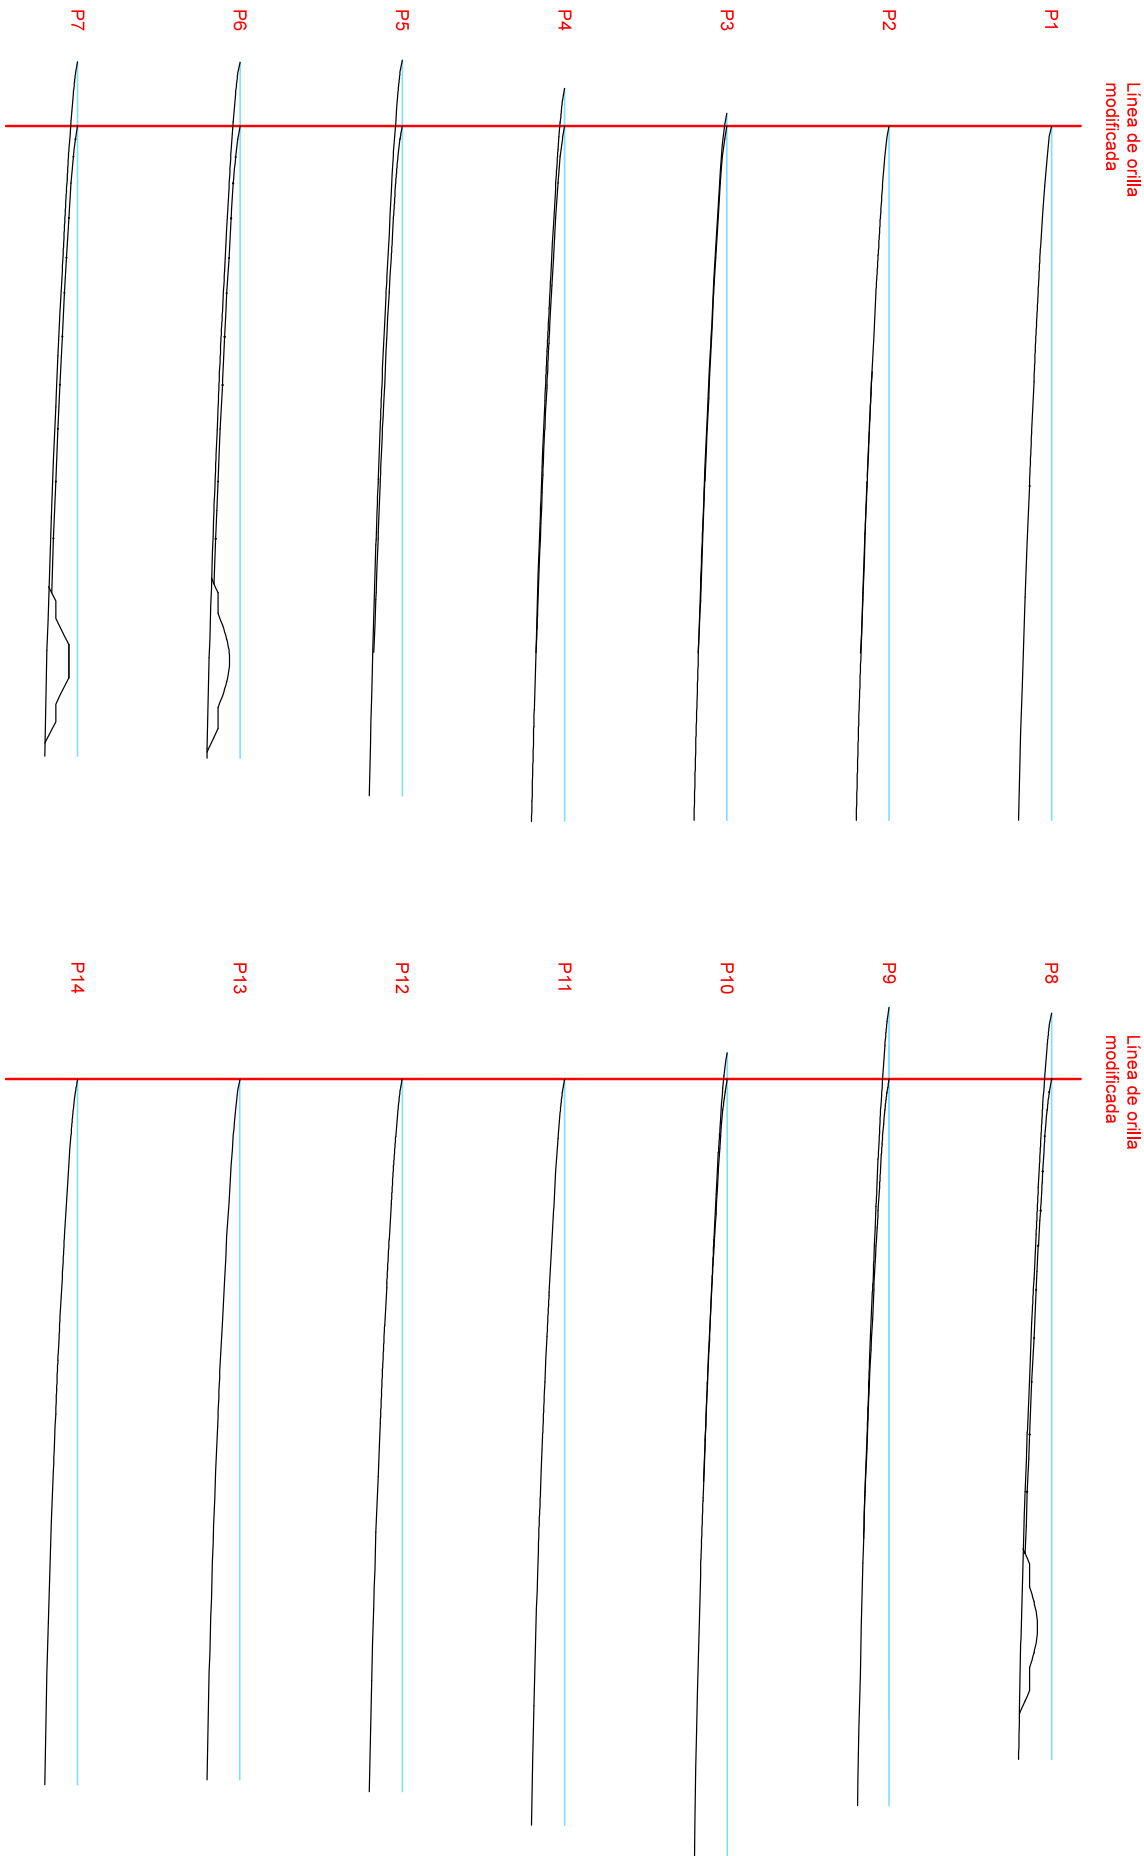

PRODUCED BY AN AUTODESK EDUCATIONAL PRODUCT

PRODUCED BY AN AUTODESK EDUCATIONAL PRODUCT



ETSSECCPB

PROYECTO FINAL DE CARRERA

AUTOR

Sara Ortega van Vliet

TITULO DEL PROYECTO

PROYECTO DE ESTABILIZACIÓN DE LA PLAYA DE LLORET DE MAR

TITULO DEL PLANO

PERFILES TRANSVERSALES DEL RELLENO DE PLAYA. DIQUE NORTE

FECHA

Mayo 2014

ESCALA

1/1100

PLANO Nº

20