




ALÇAT DE PONENT
e1:50

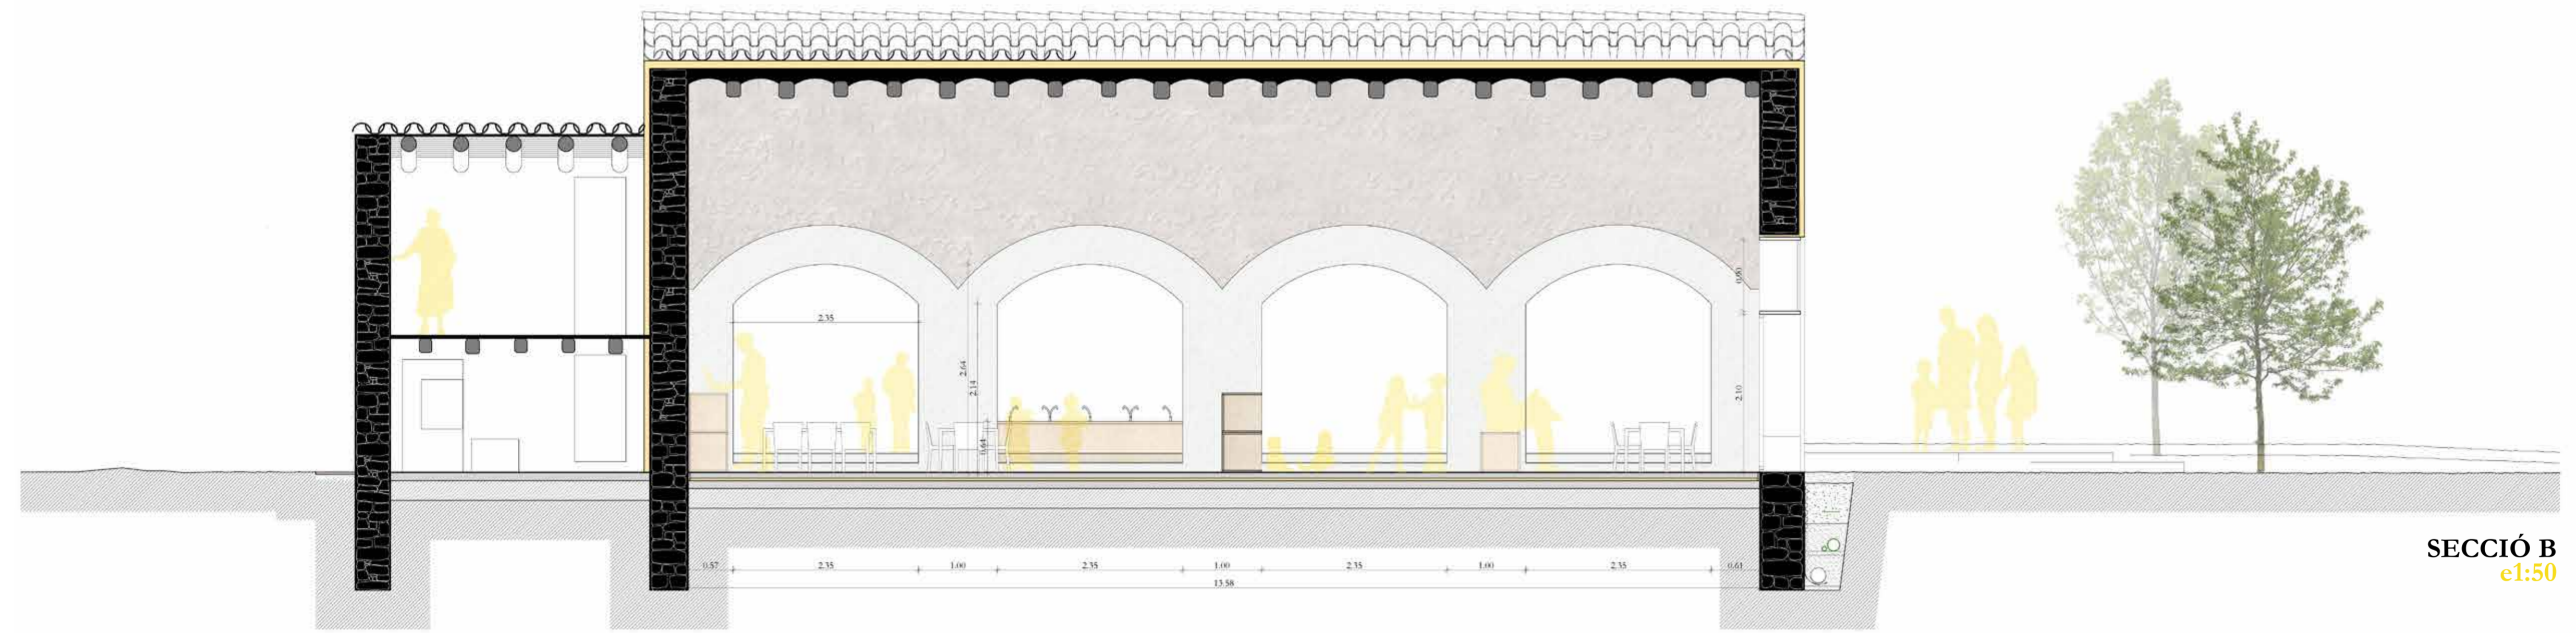

SECCIÓ B
e1:50

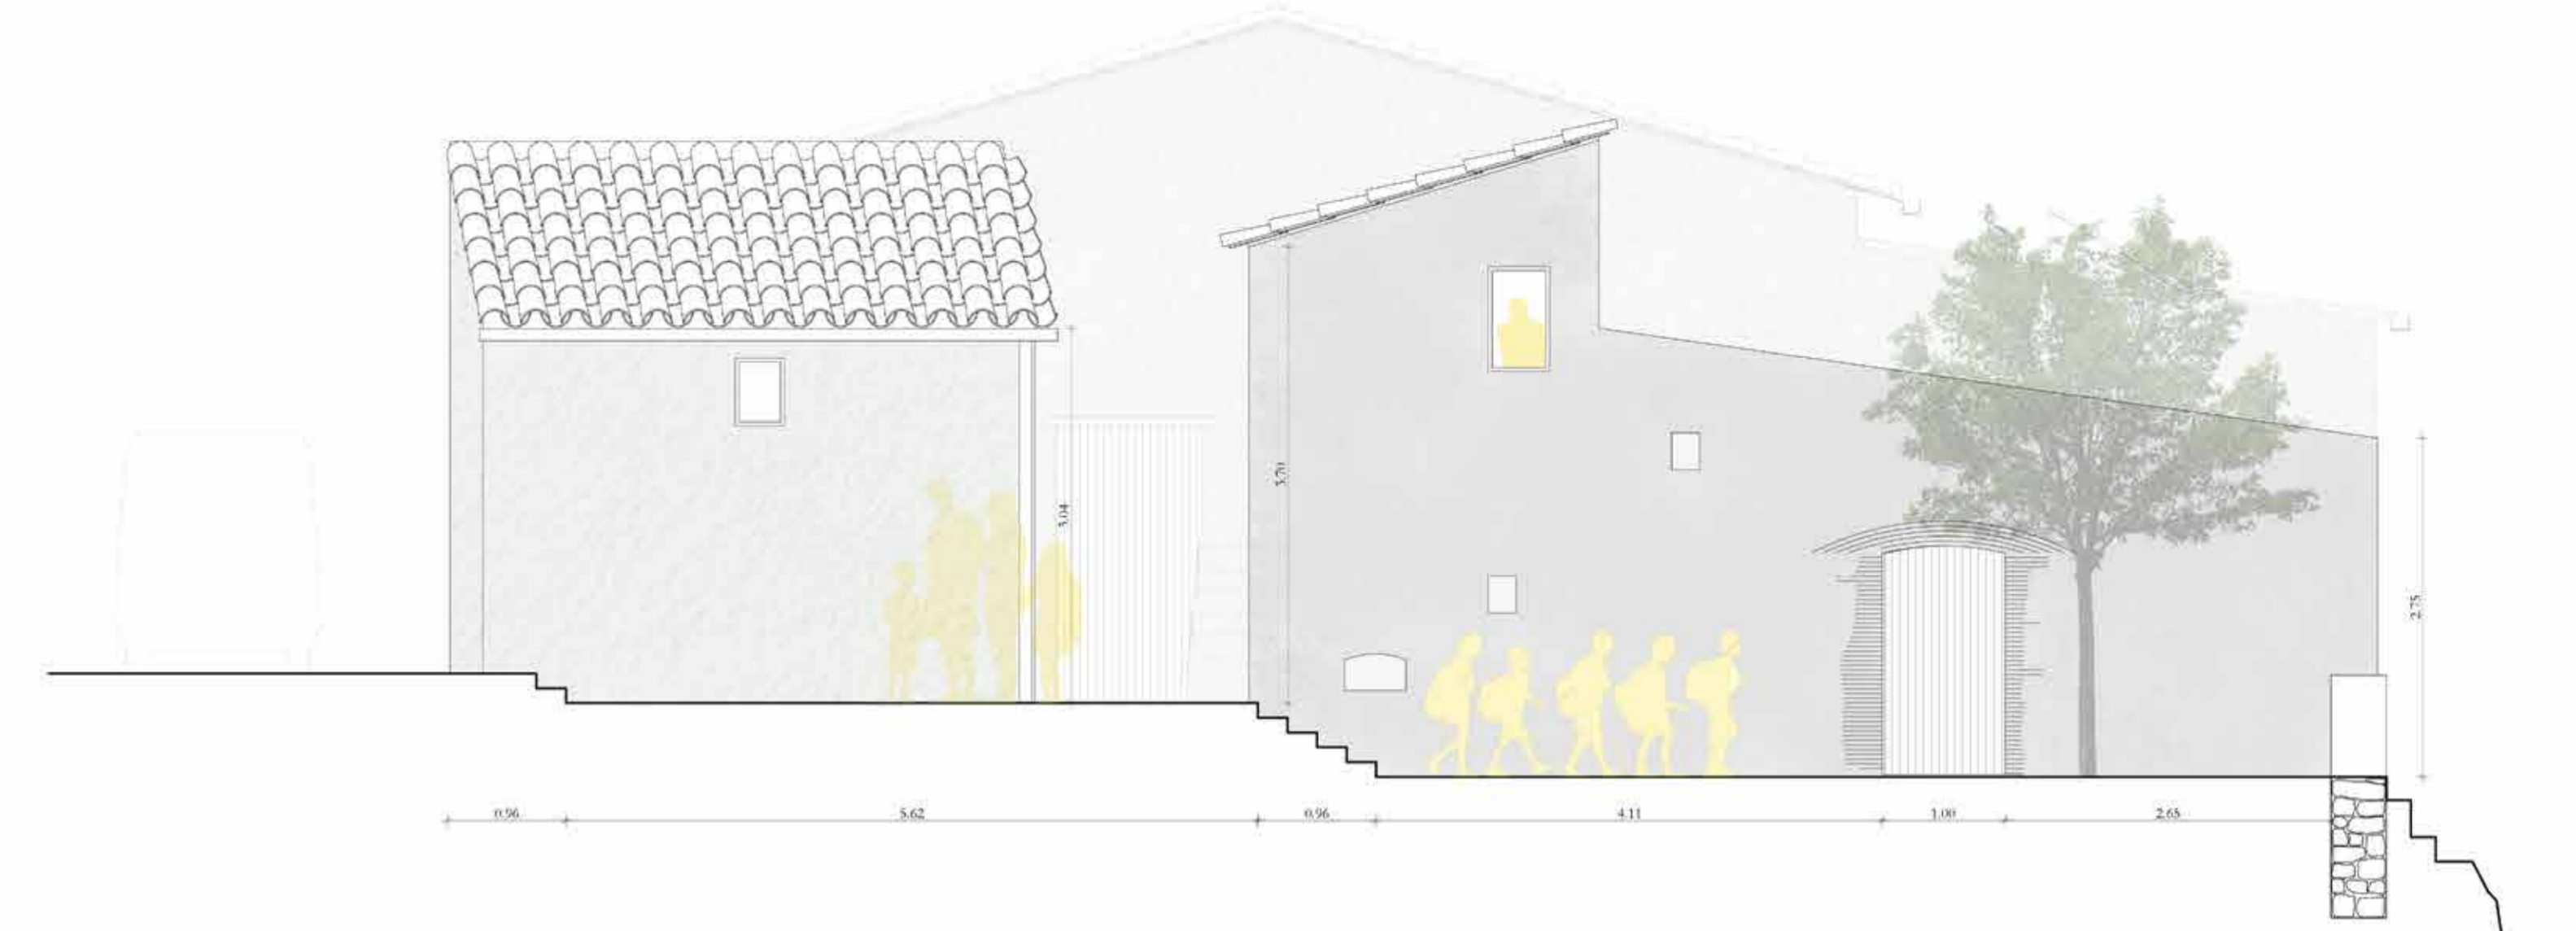

SECCIÓ D
e1:50

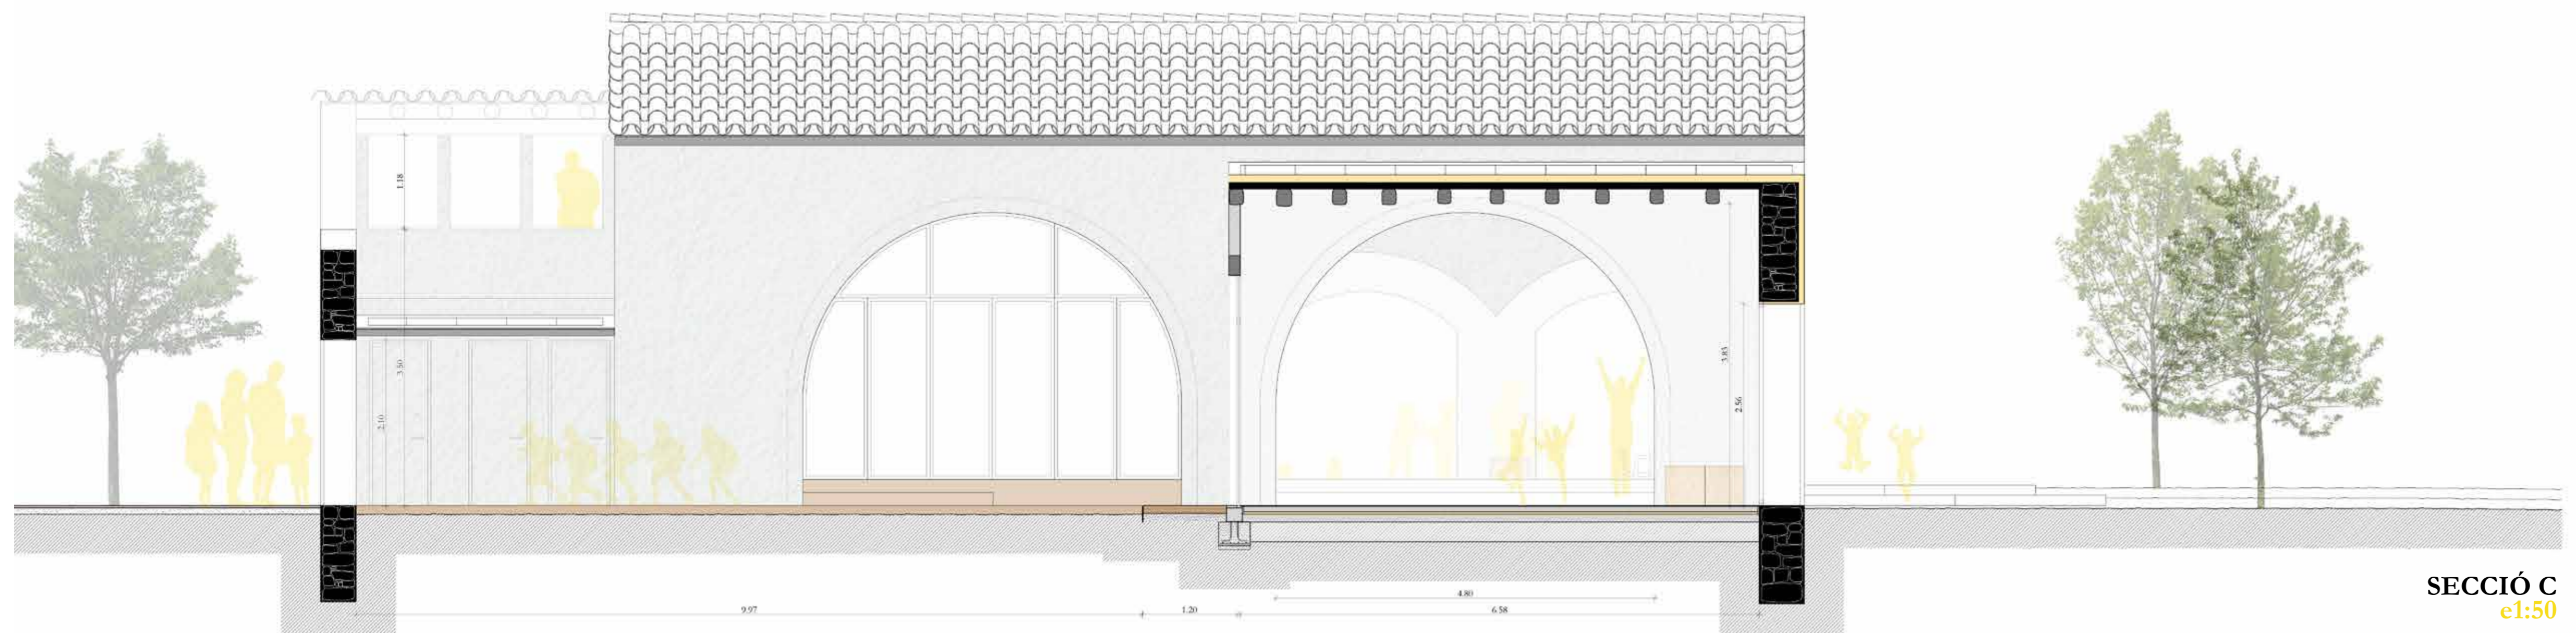

SECCIÓ C
e1:50

