





PLANTA PROPOSTA D'INTERVENCIÓ e1:50

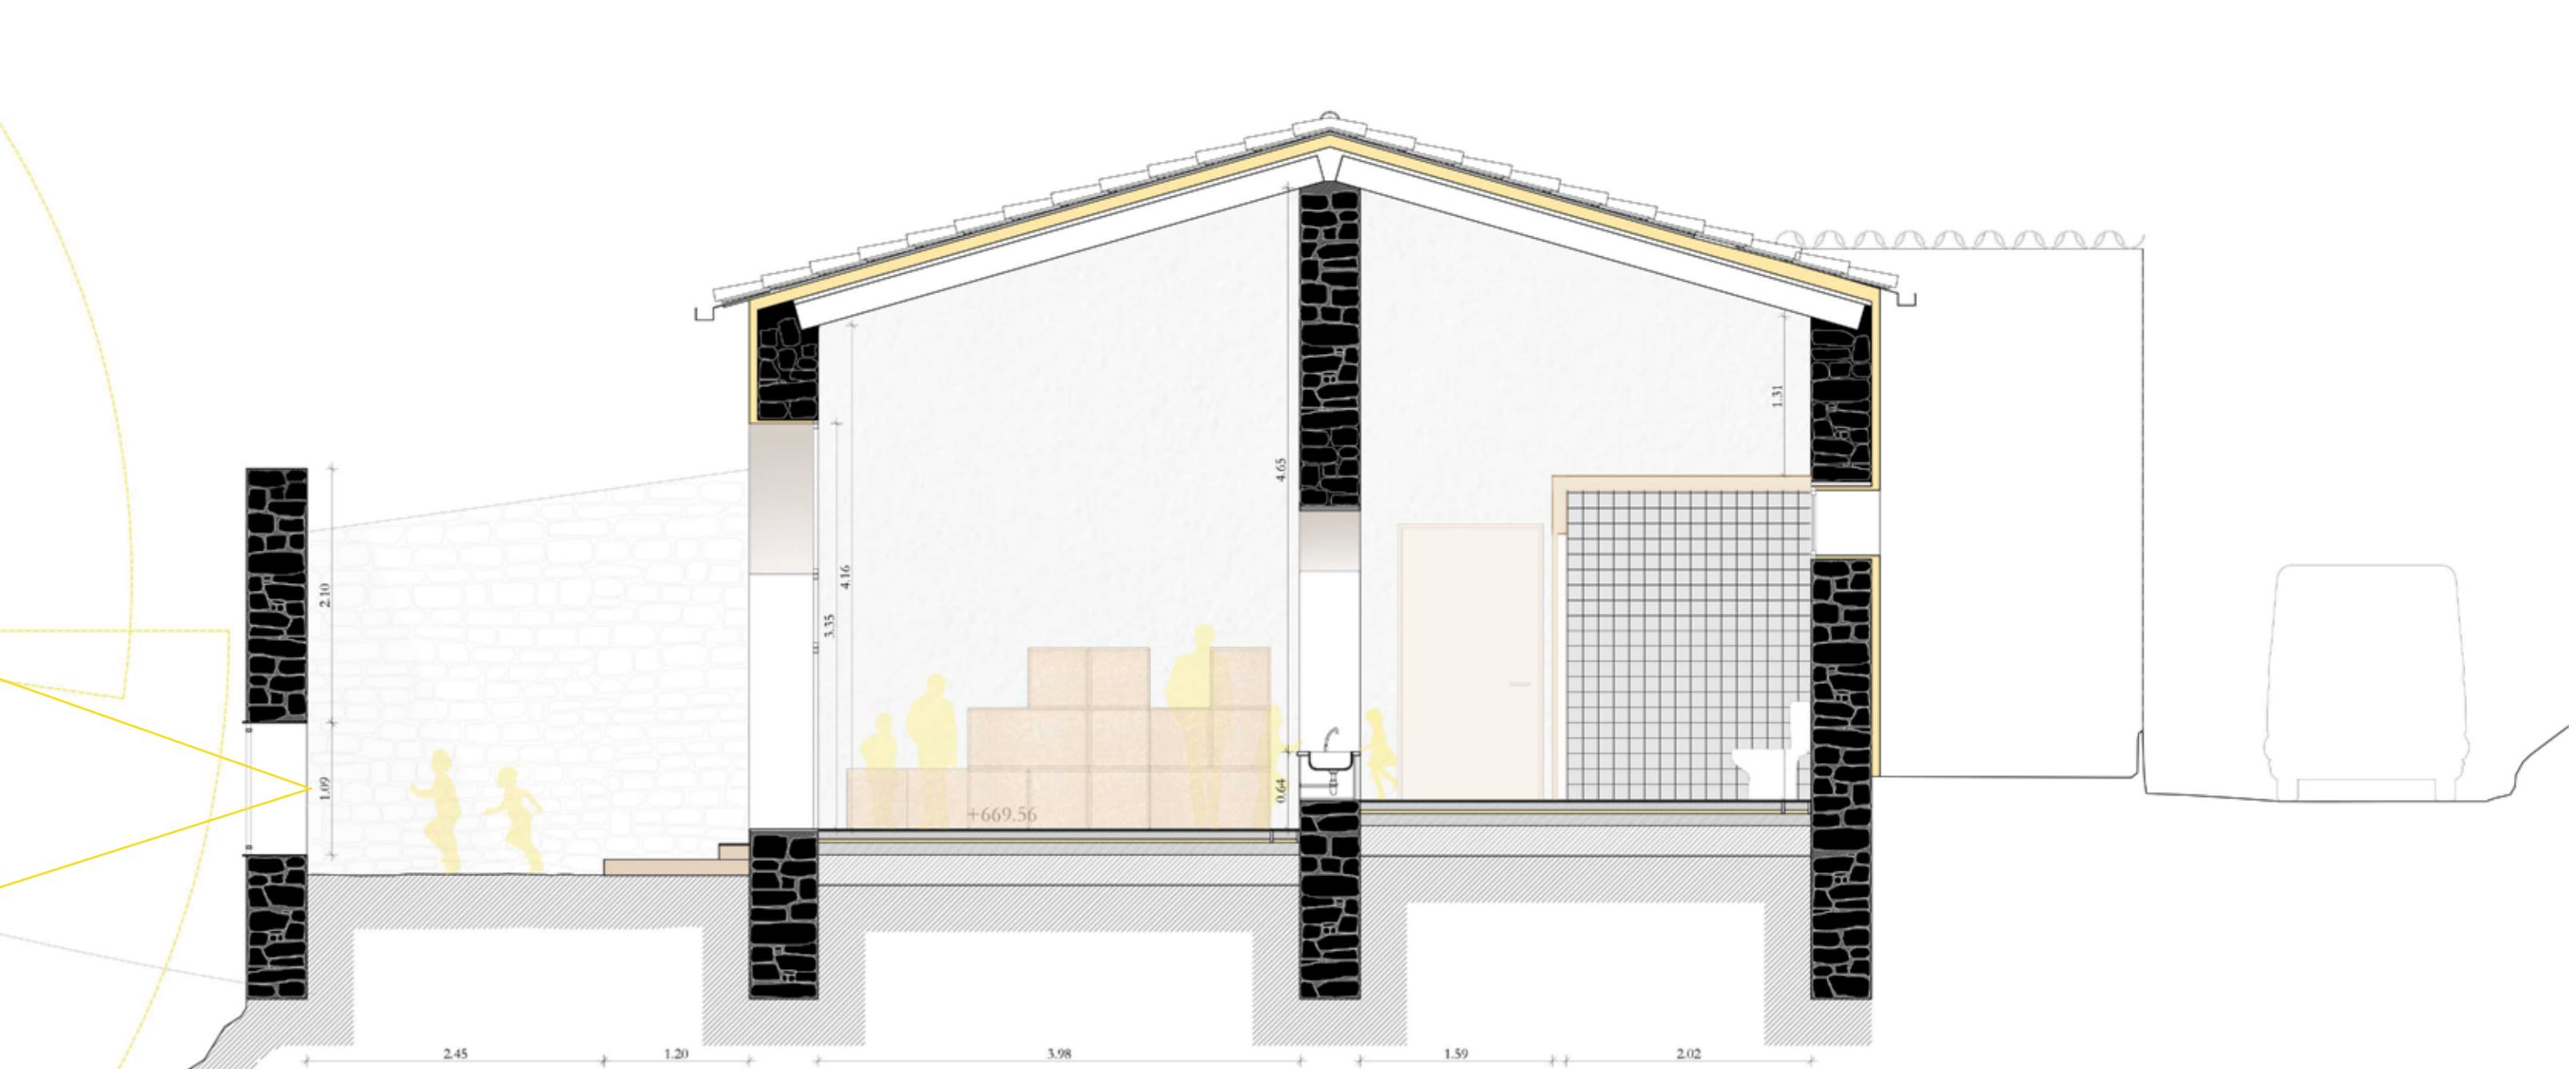

SECCIÓ E
e1:50



ALÇAT DE PONENT
e1:50

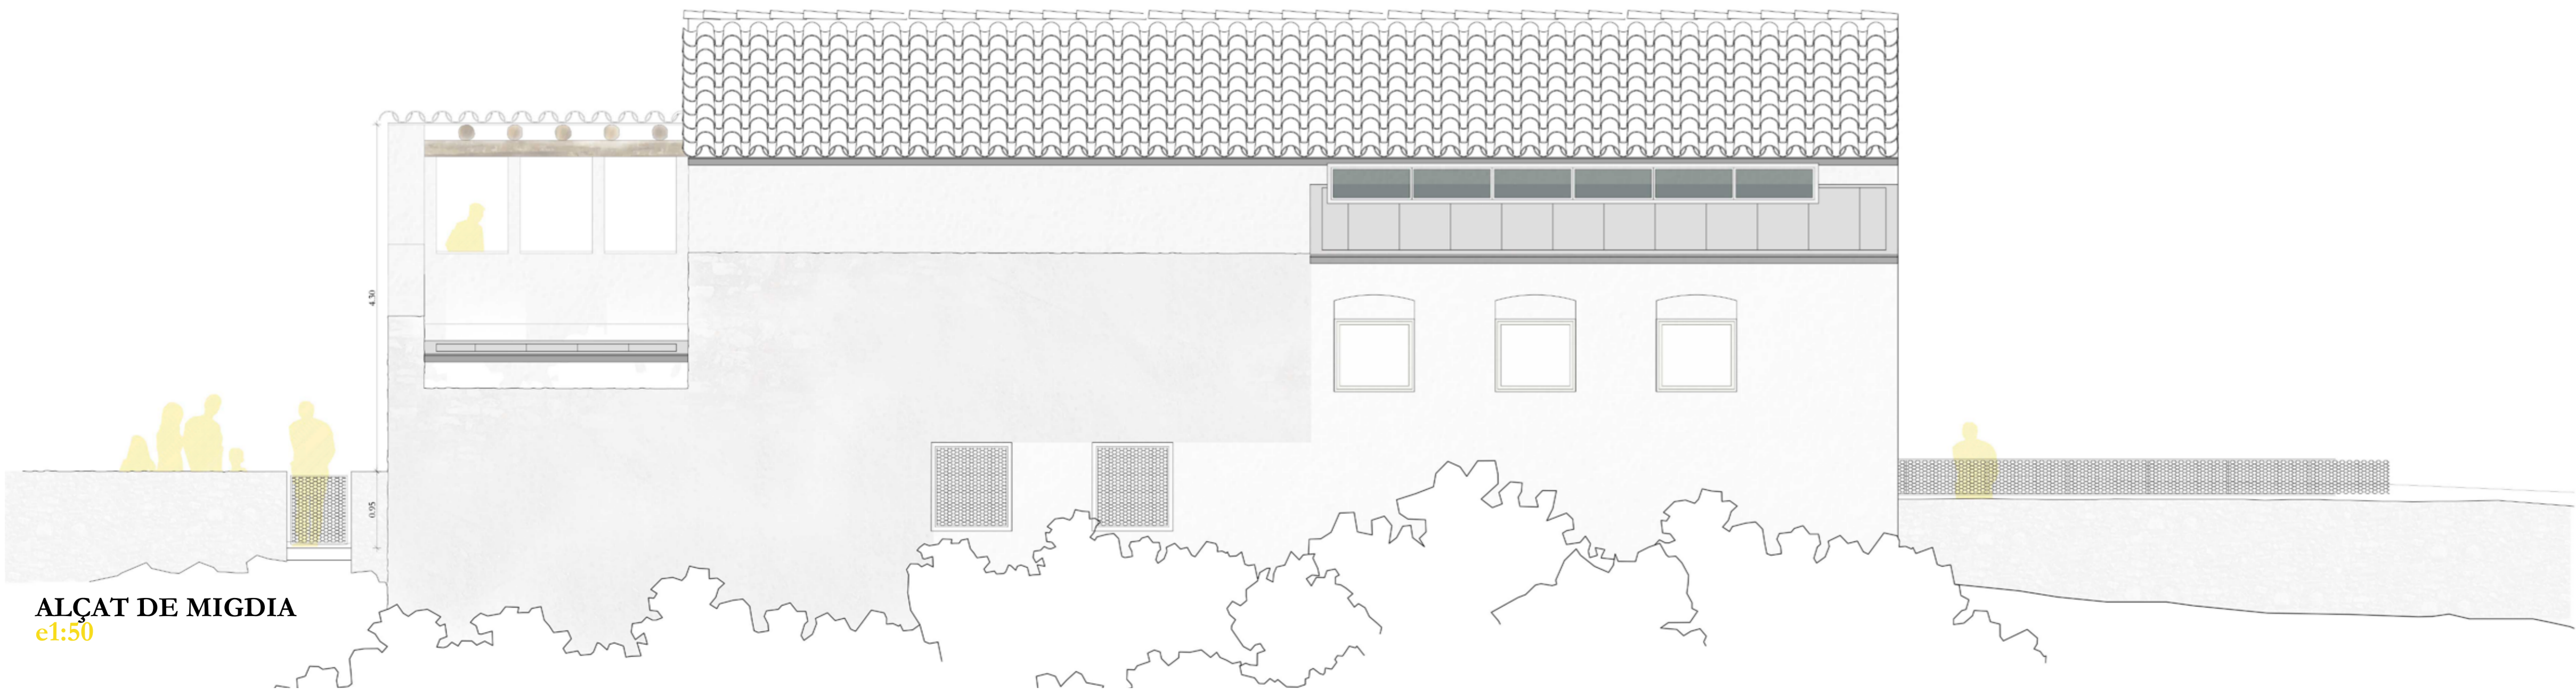

ALÇAT DE MIGDIA
e1:50

