
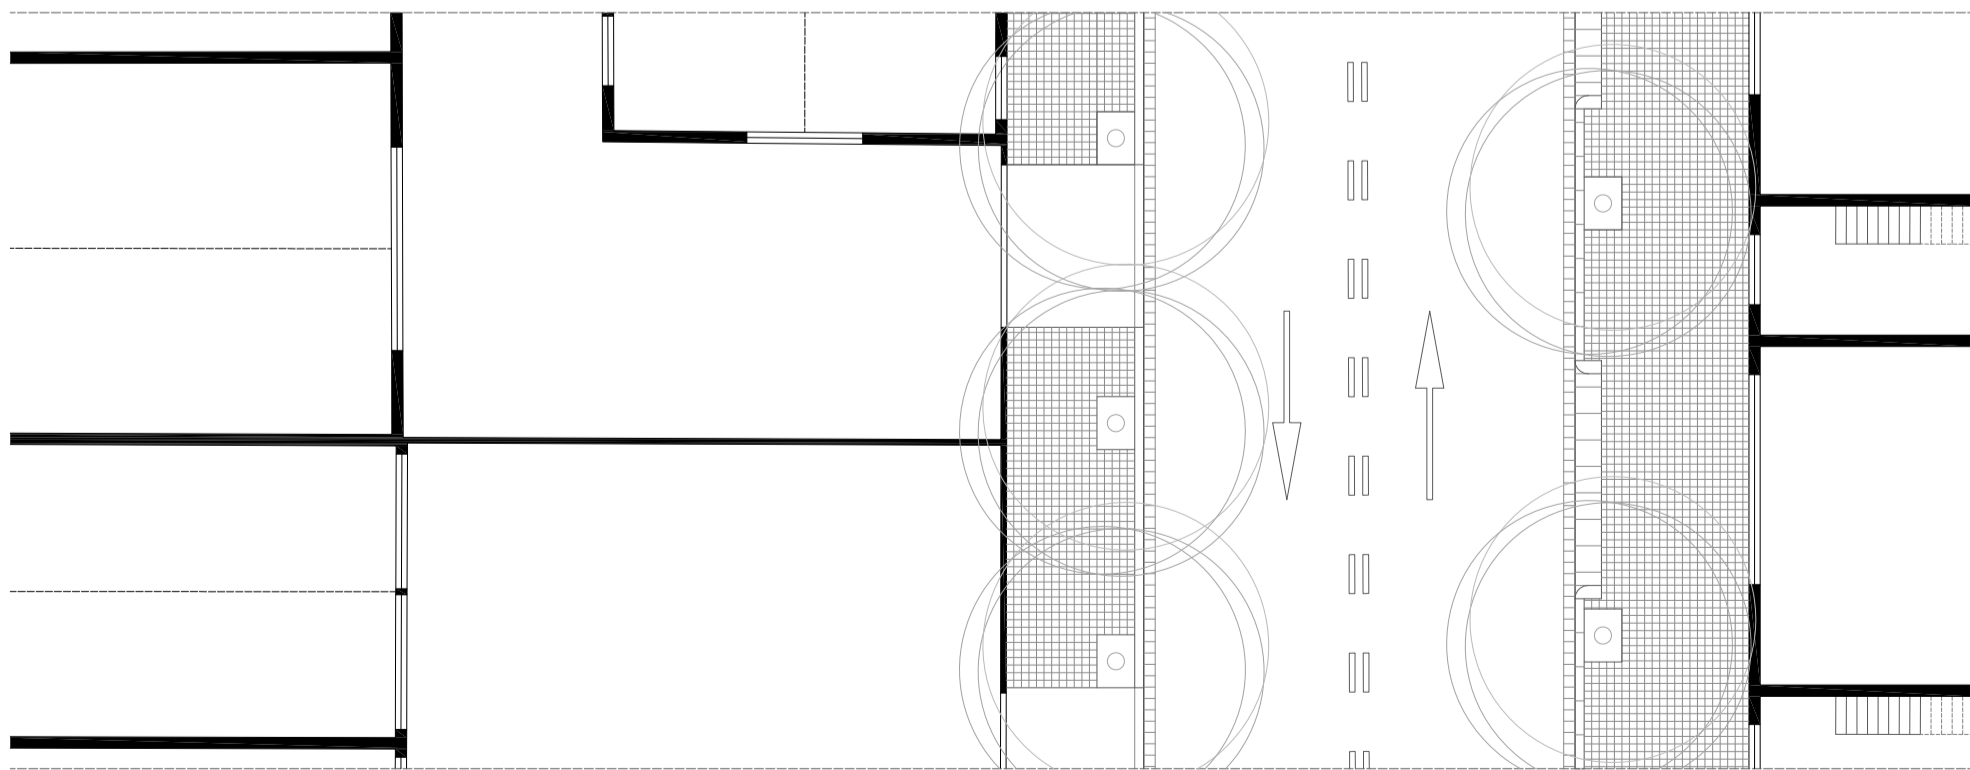


SECCIÓ A-A'
1/200

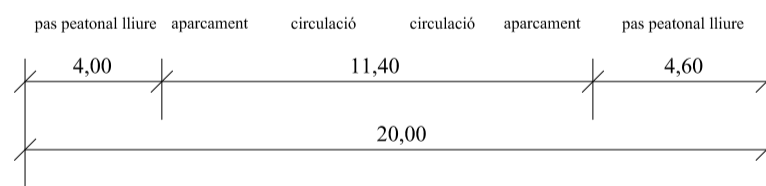

PLANTA SECCIÓ A-A'
1/200