


SECCIÓ C-C'  
1/200

pas peatonal lliure	circulació	circulació		sistema de verd públic		bici doble	circulació	circulació	pas peatonal lliure
4,60	2,70	2,70	3,90	8,80	3,90	3,40	2,70	2,70	4,60
4,60	5,20			16,60			8,80		4,60
40,00									

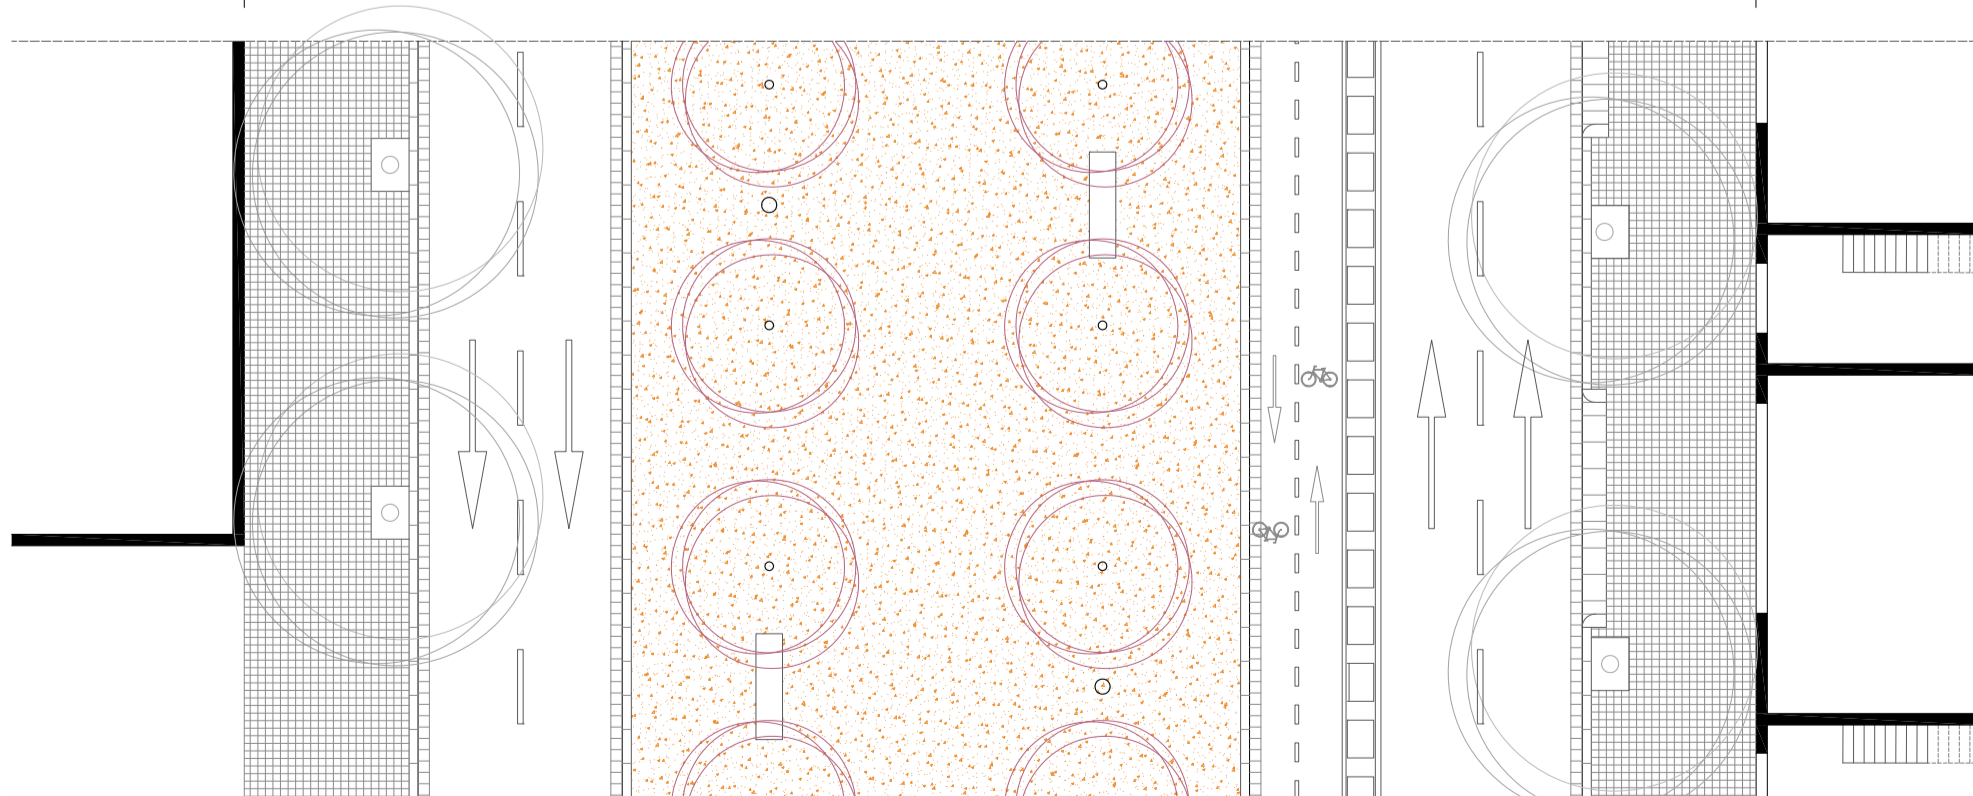

PLANTA SECCIÓ C-C'  
1/200