


SECCIÓ D-D'  
1/200

pas peatonal lliure	circulació	circulació	bus	sistema de verd públic	bici doble	circulació	circulació	bus	pas peatonal lliure
4,60	2,70	2,70	3,15	10,3	3,40	2,70	2,70	3,15	4,60
4,60	8,55			10,3	11,95				4,60
40,00									

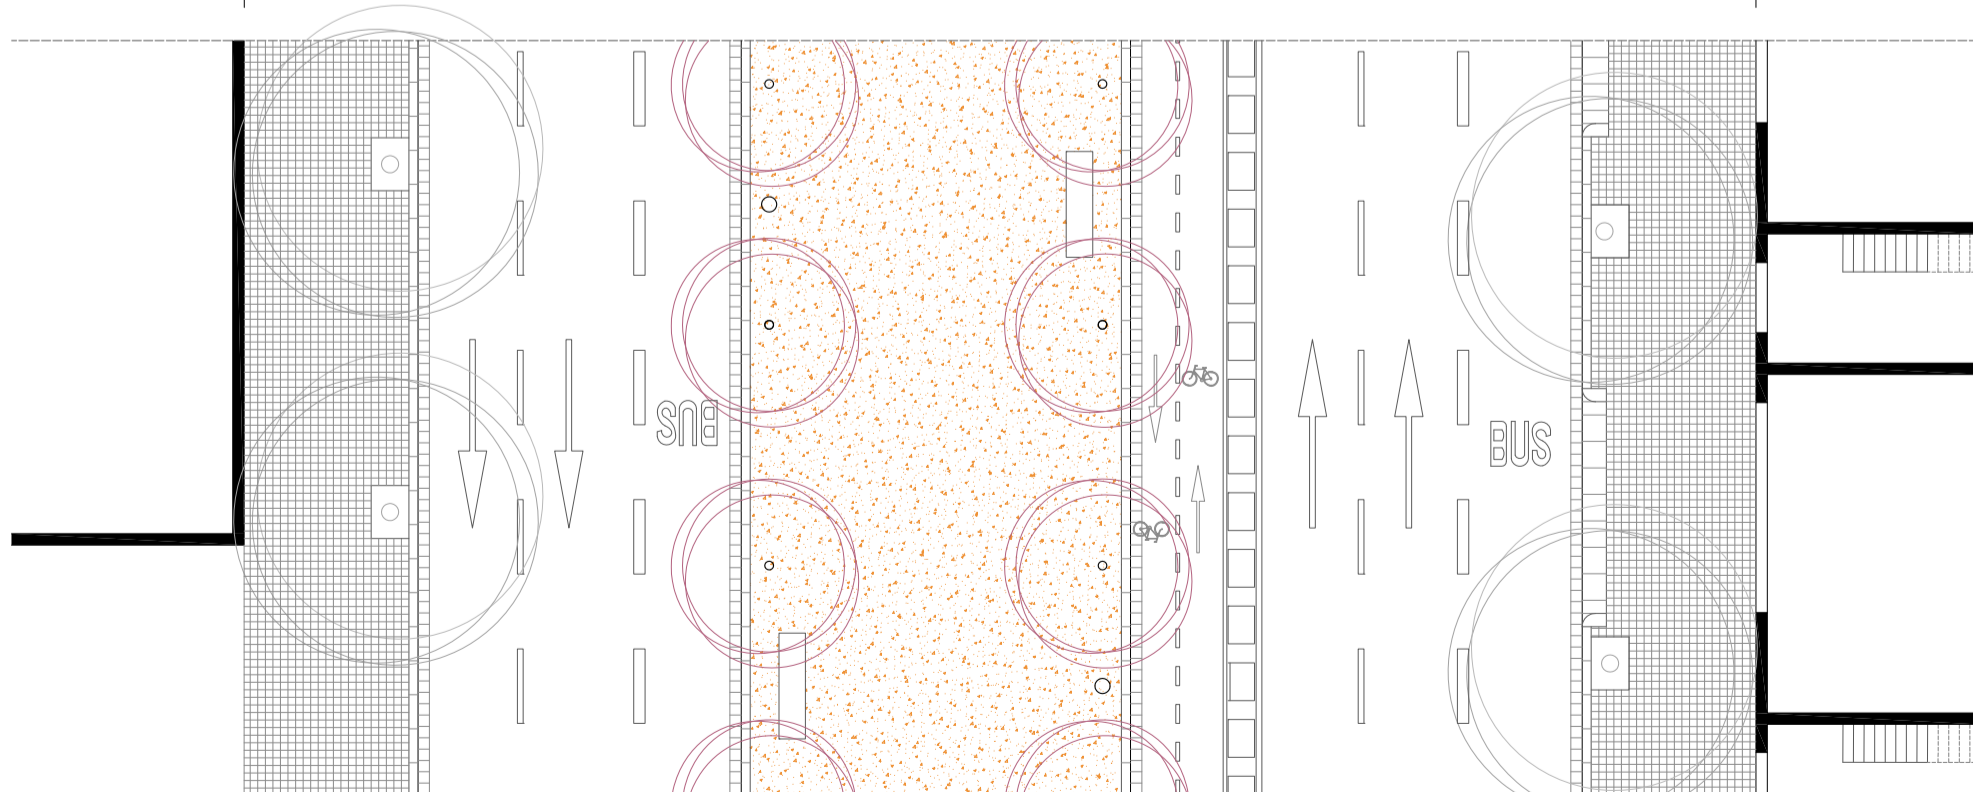

PLANTA SECCIÓ D-D'  
1/200

NOTA IMPORTANT: Possible incorporació de carril bus sense replantació d'arbrat. Alternativa segons demanda, alternativa que no s'executa. Per veure la proposta a executar anar al plànol C2.3.