




PLANTA DETALL 2
E 1/20
Zones de guals de vianants i pas

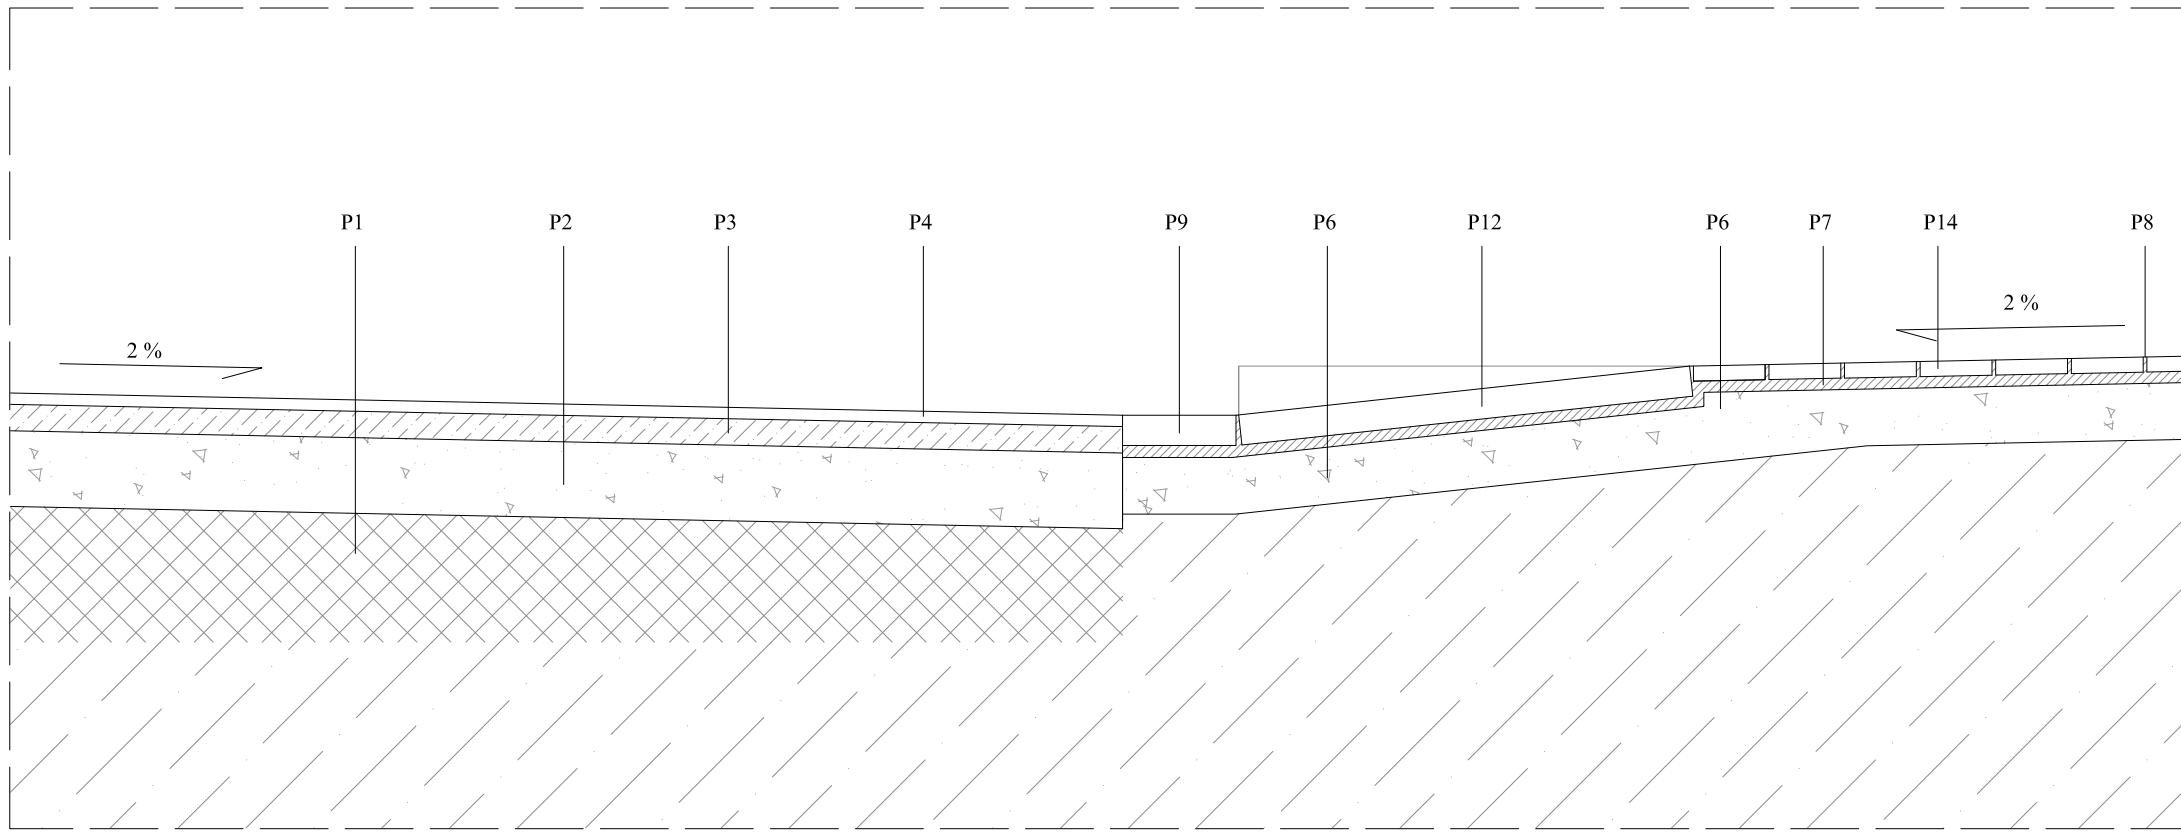

SECCIÓ DETALL 2
E 1/20
Zones de guals de vianants i pas

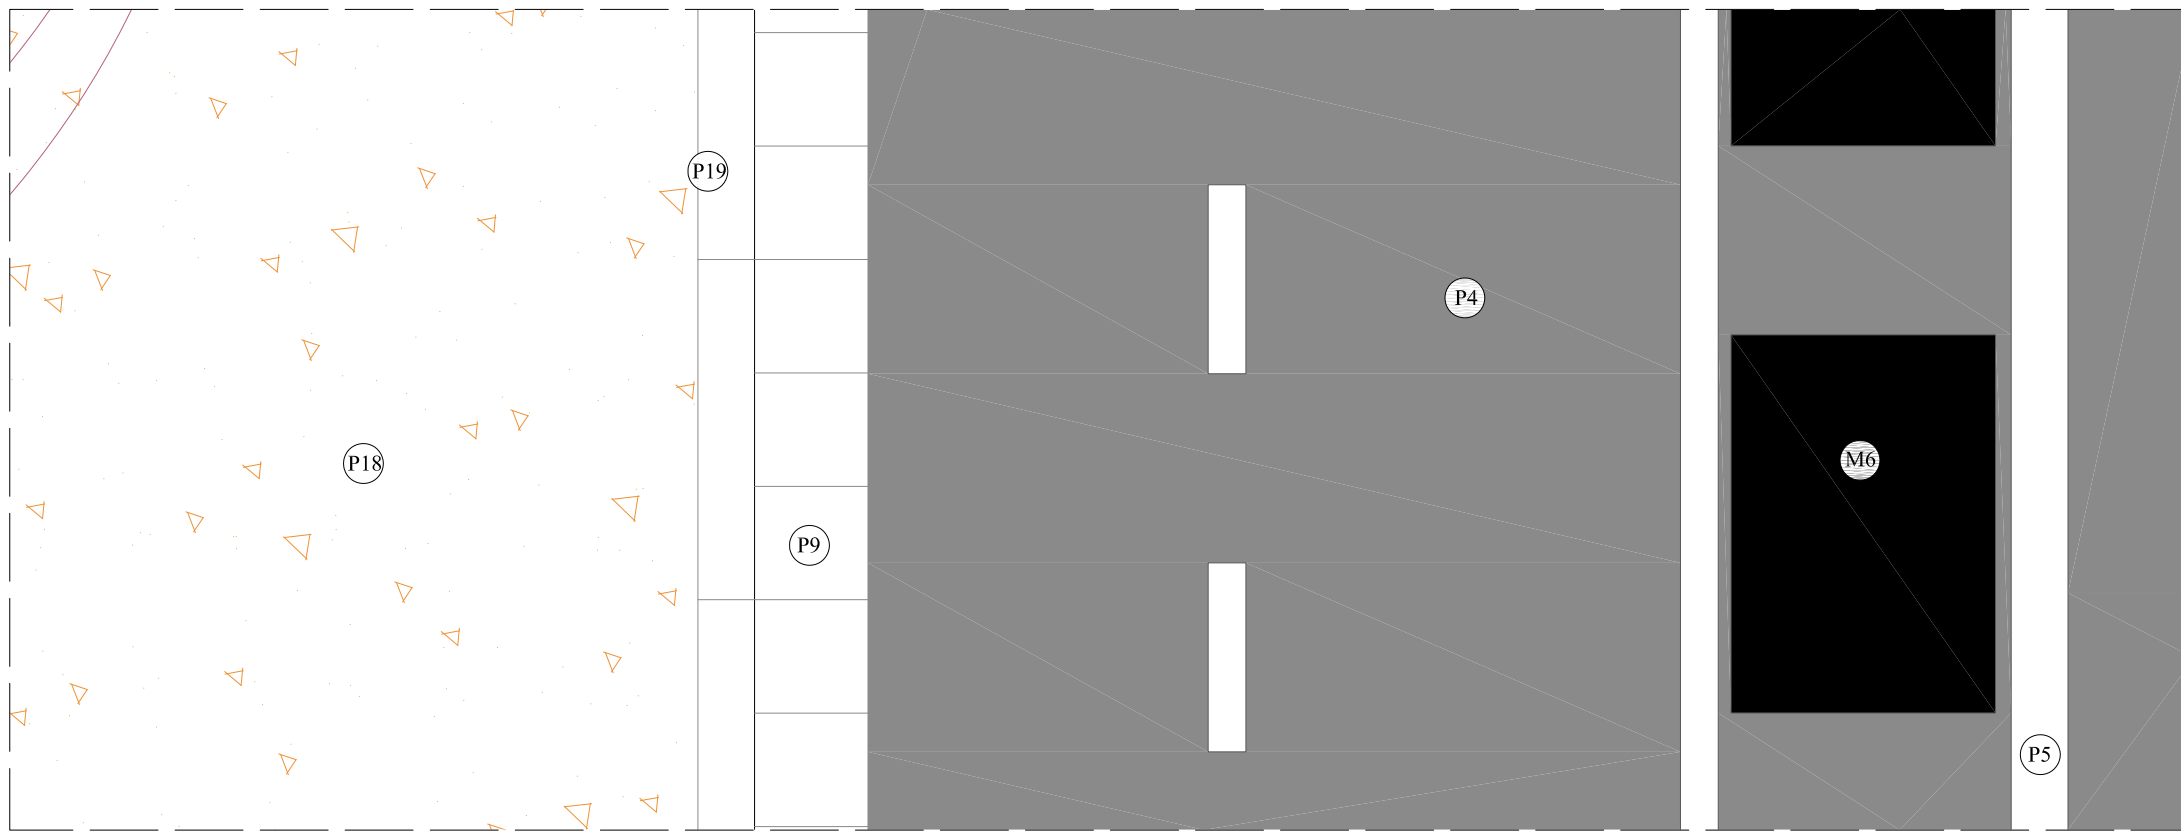

PLANTA DETALL 3
E 1/20
Zona de transició rambla amb calçada

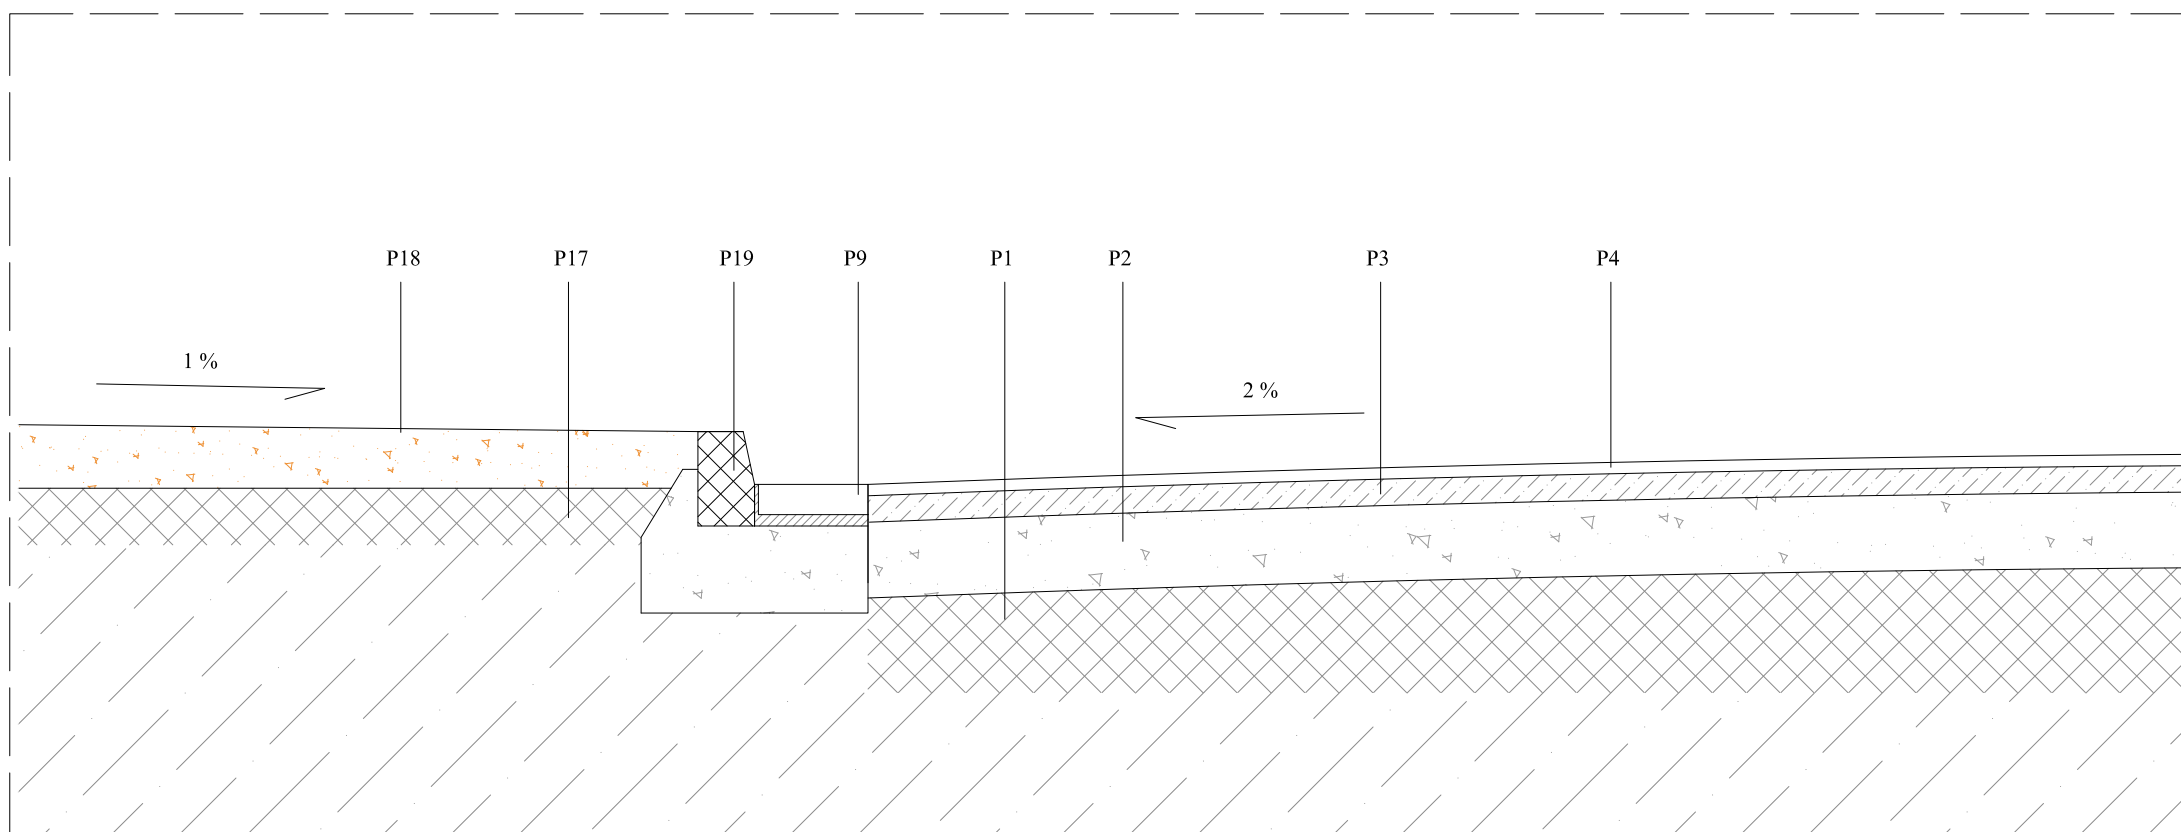

SECCIÓ DETALL 3
E 1/20
Zona de transició rambla amb calçada

LLEGENDA

PAVIMENTS (P)

Calçada

- P1- Subbase de tot-ú artificial sobre explanada compactada e = 30 cm
 - P2- Llosa de formigó H-150 e = 20 cm
 - P3- Capa asfàltica de mescla bituminosa en calent SMA-20 estès i compactat e = 7 cm
 - P4- Acabat asfàltic de mescla bituminosa en calent SMA-12 estès i compactat e = 3 cm
 - P5- Pintura blanca de senyalització horitzontal contínua
- Vorera
- P6- Llosa de formigó en massa H-150 sobre explanada compactada e = 15 cm
 - P7- Base de morter 350 kg/m² e = 3 cm
 - P8- Junta fina de sorra e = 3 mm
 - P9- Rigola blanca prefabricada de 30x30x8cm
 - P10- Vorada de granit mecanitzat, amb acabat flanejat 20x24x90 cm
 - P11- Vorada granítica recta de 40x24x90 cm amb dues cares vistes flanejades
 - P12- Gual vianants de granit natural de 40x120x8 cm amb cara superior flamejada
 - P13- Gual vehicles de granit natural de 40x55x8 cm amb cara superior flamejada
 - P14- Panot a 4 pastilles de morter de ciment de 20x20x4 cm
 - P15- Peça prefabricada "lloca vulcano" de Brenco estriada color gris cendra de 20x40x8 cm (pas cecs)
 - P16- Arquetes de la xarxa perimetral (reg, enllumenat, reserva i semàfors)

Passeig

- P17- Subbase de tot-u natural ZN-25 compactat al 97 % del PM e = 15 cm
- P18- Paviment de sauló sense garbellar, compactat al 95% del próctor modificat e = 15 cm amb un pendent màxim del 1 %.
- P19- Vorada tipus T-2 especial de 15x25x100 cm

MOBILIARI URBÀ (M)

- M1- Escocell modulable d'1x1,40 m
- M2- Bàcul troncocònic de gran radi de 9 m d'altura d'acer galvanitzat
- M3- Fanal tipus 22@ per a zones peatonals
- M4- Banc tipus Montseny d'Escofet o similar
- M5- Paperera model Barcelona trabucable metàl·lica model L60
- M6- Peça de separació de carril bici de cautxú reciclat de 70 cm d'amplada
- M7- Fanal tipus Eixample

ARBRA (A)

Arbrat existent

- A1- Platanus x hispanica. Plàtan d'ombra

Arbrat de nova plantació

- A2- Celtis austrails. Lledoner
- A3- Prunus cerasifera atropurpurea. Prunera vermella
- A4- Acacia retinoide. Mimosa de tot l'any
- A5- Arbrat nou de gran porte. Jacaranda mimosifolia. Xicranda