


SECCIÓ D-D'
1/200

pas peatonal lliure	circulació	circulació	circulació	bus	pas peatonal lliure
4,60	2,55	2,55	2,55	3,15	9,60
4,60	10,80				9,60
25,00					

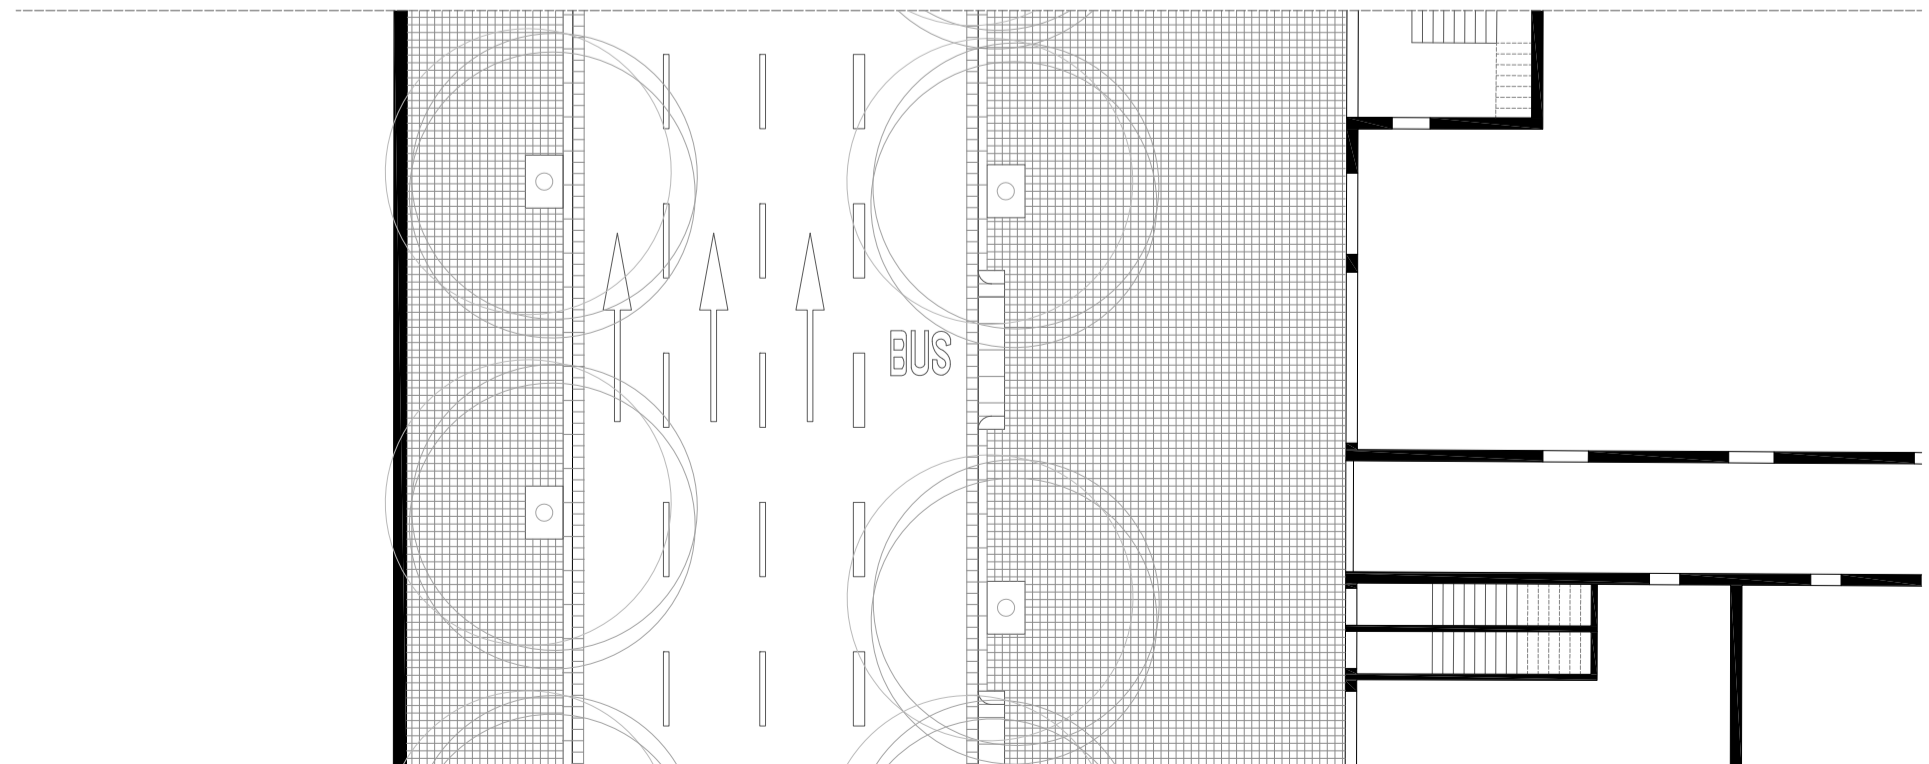

PLANTA SECCIÓ D-D'
1/200

----- Alineacions que es suprimeixen
----- Alineació aprovada