


	pas peatonal lliure	bici doble	circulació	circulació	circulació	bus	pas peatonal lliure	
SECCIÓ E-E' 1/200	5,96	2,40	1,24	2,55	2,55	2,55	3,15	9,60
	9,60		10,80			9,60		
	30,00							

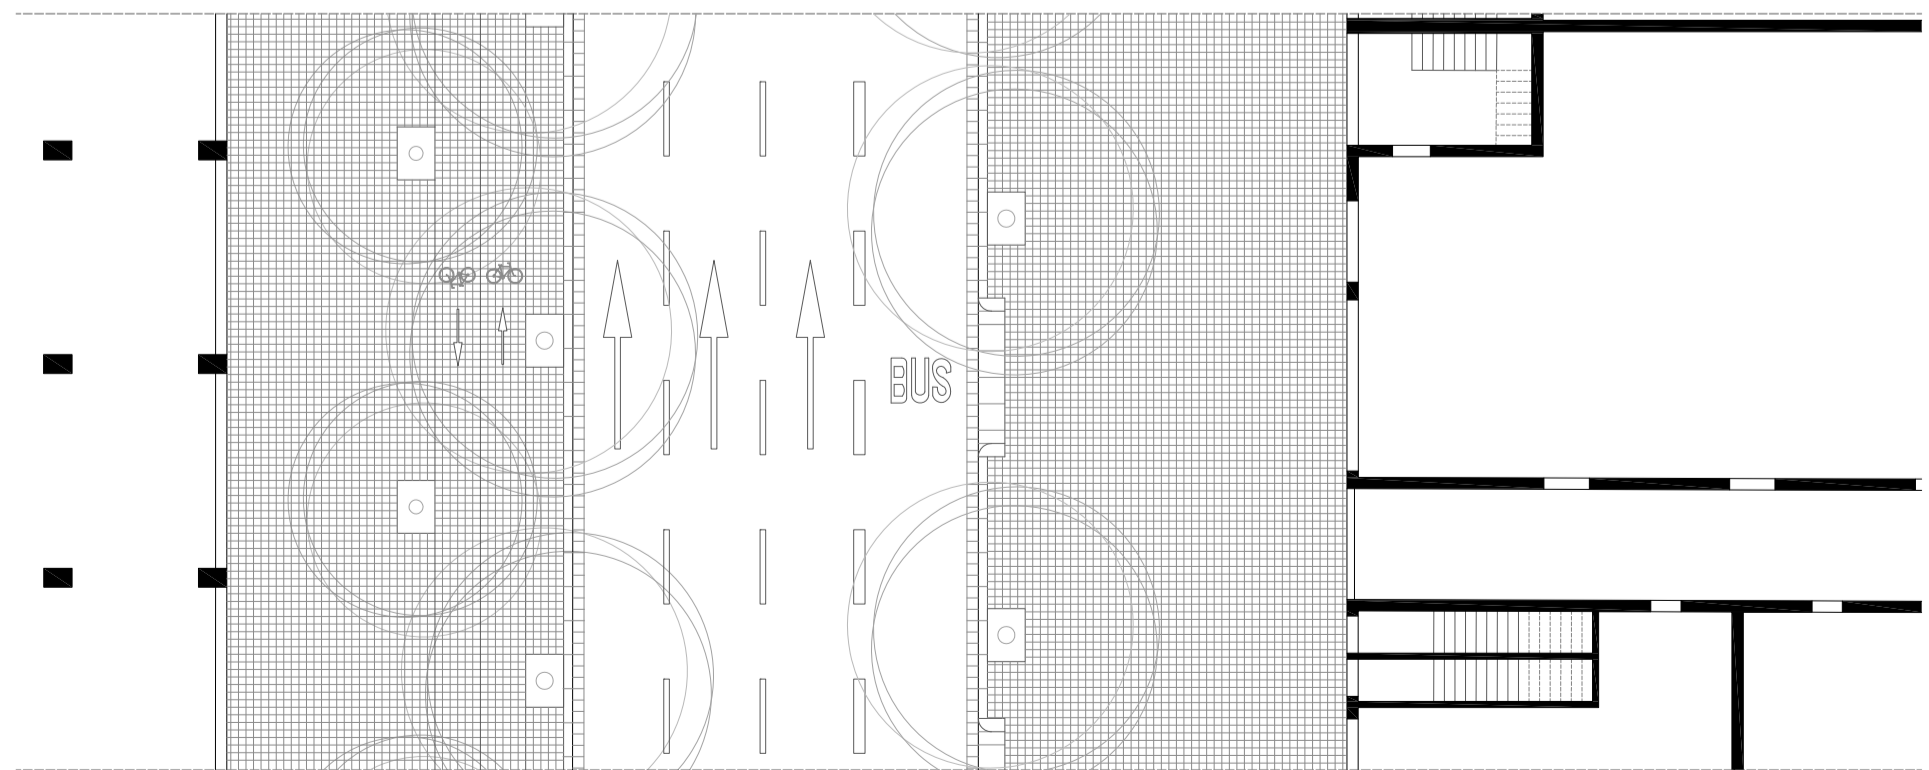

PLANTA SECCIÓ E-E'
1/200