


VISTA 5: FOTOMUNTATGE CARRER DE JOSEP PLA
Proposta



SECCIÓ F-F' 1/200	pas peatonal lliure	circulació	circulació	tramvia	circulació	circulació	pas peatonal lliure
	4,60	2,70	2,70	10,00	2,70	2,70	4,60
	4,60	5,40		10,00	5,40		4,60
	30,00						

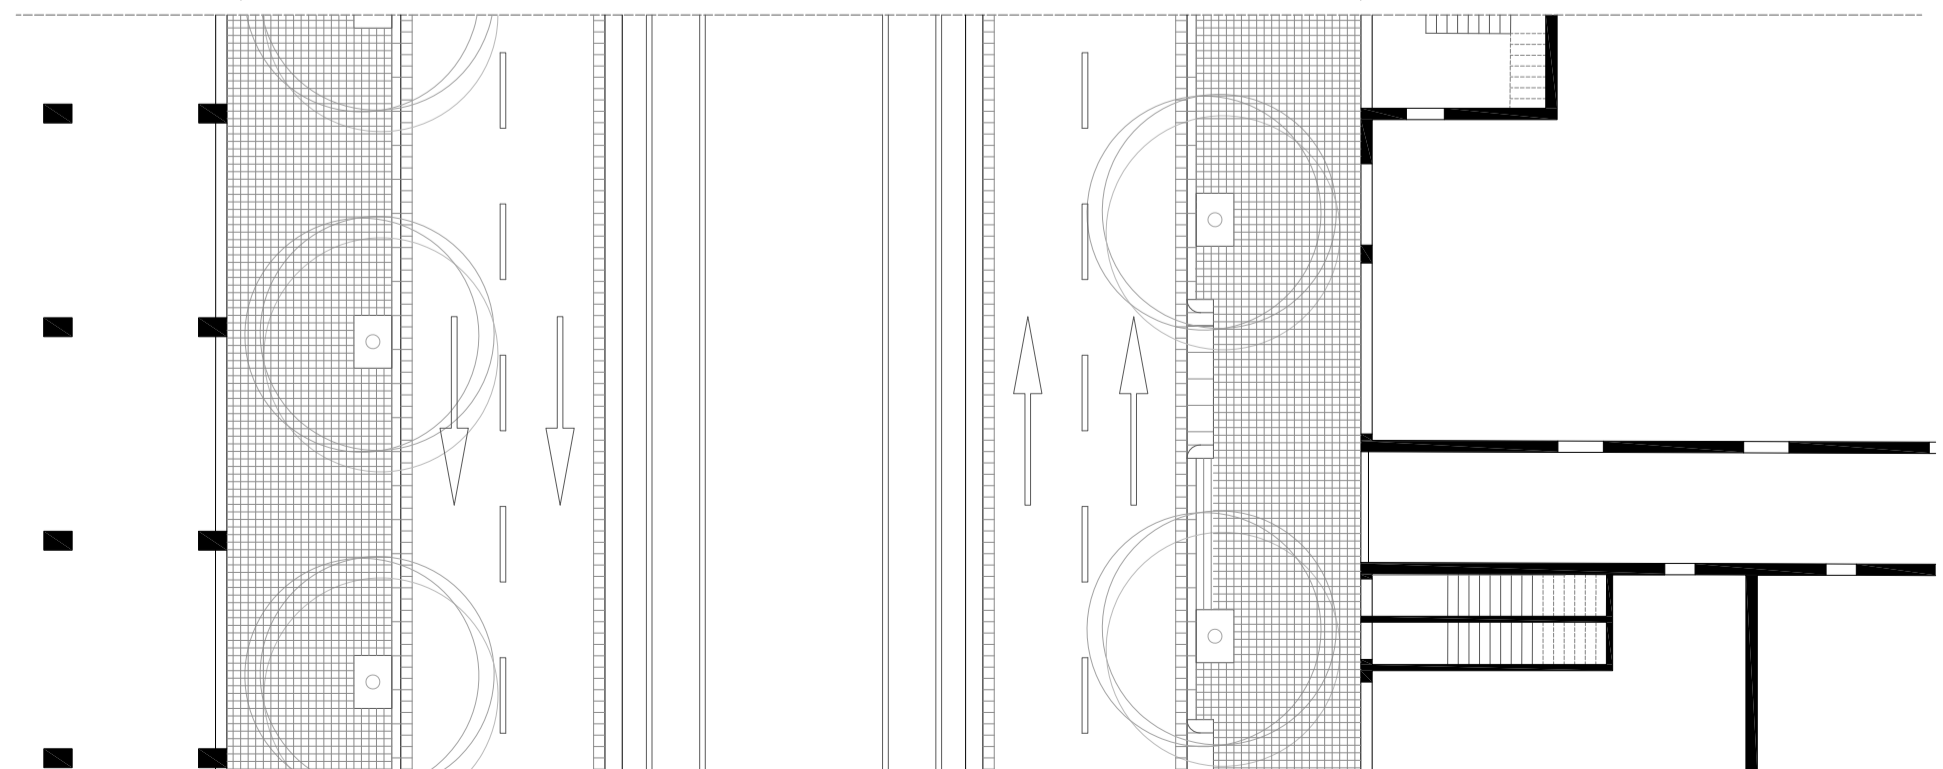

PLANTA SECCIÓ F-F'
1/200

--- Alineacions que es suprimeixen
— Alineació aprovada