




SENSOR DE PROXIMITAT INDUCTIU M18

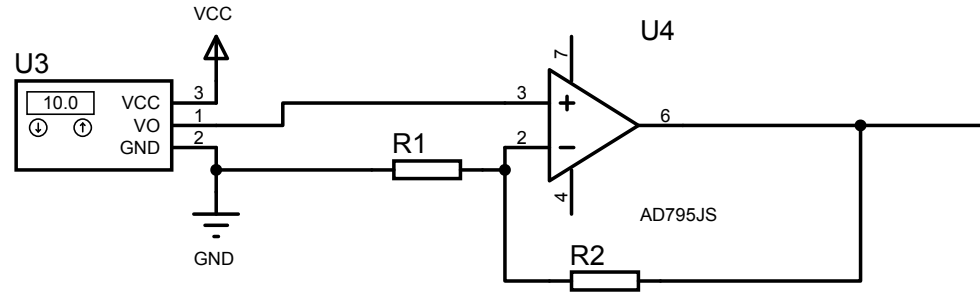

ARDUINO UNO

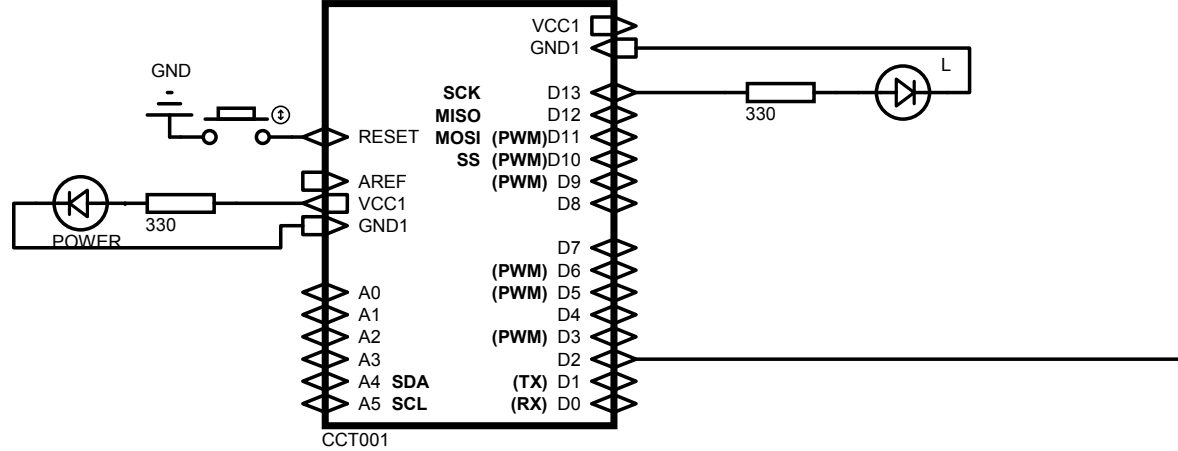

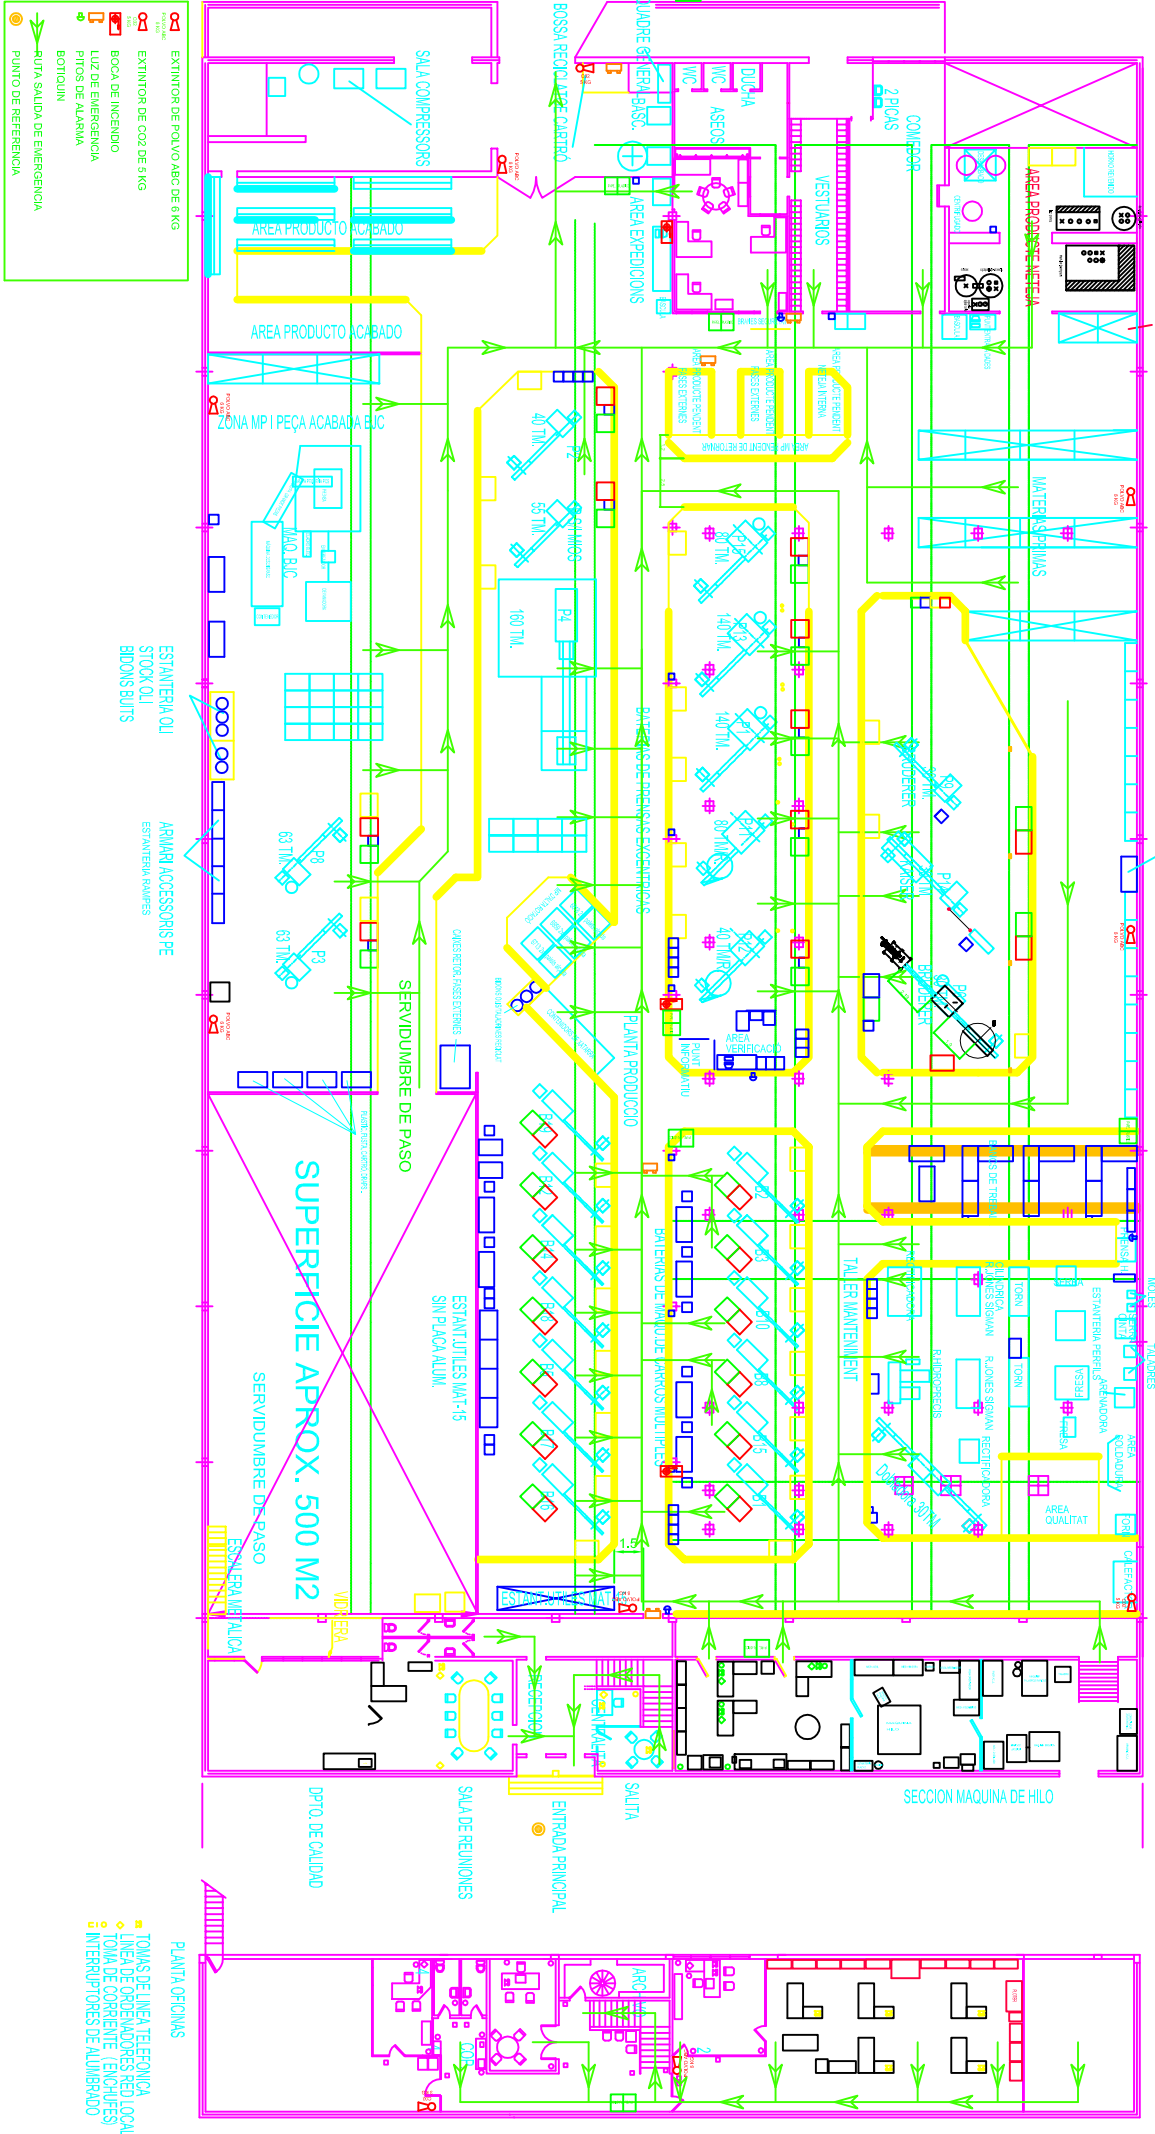

- EXTINTOR DE POLVO ABC DE 6 KG
- EXTINTOR DE CO2 DE 5 KG
- BOCA DE EMERGENCIA
- LUZ DE EMERGENCIA
- PITOS DE ALARMA
- BOTIQUIN
- AJUDA SAUADA DE EMERGENCIA
- PUNTO DE REFERENCIA

- TOMAS DE LINEA TELEFONICA
- LINEAS DE ORDENADORES RED LOCAL
- TOMA DE CORRIENTE (ENCHUFES)
- INTERRUPTORS DE ALUMBRADO

IMPLANTACIO D'UN SISTEMA INFORMÀTIC PER AL
SEGUIMENT DE LA PRODUCCIÓ DE FORMIN S.A

PLANTA FORMIN S.A

ESCALA 1:1000

06/09
2010