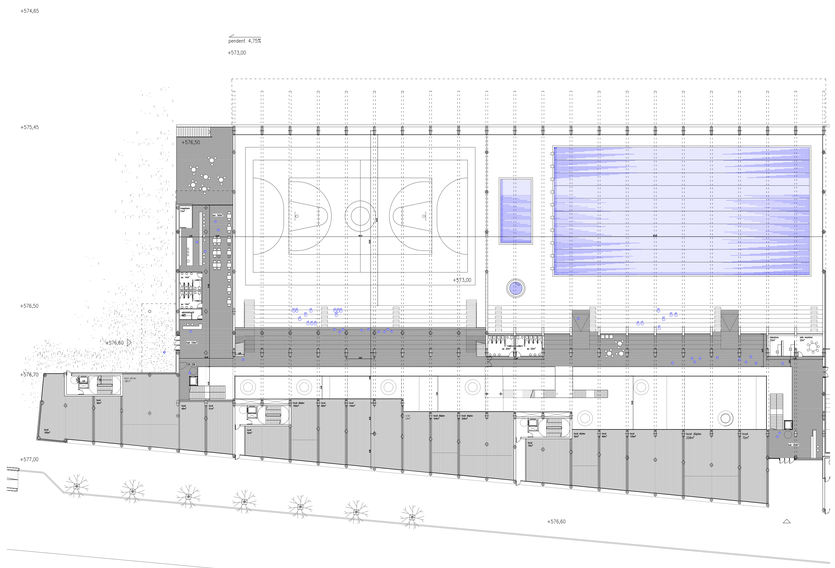

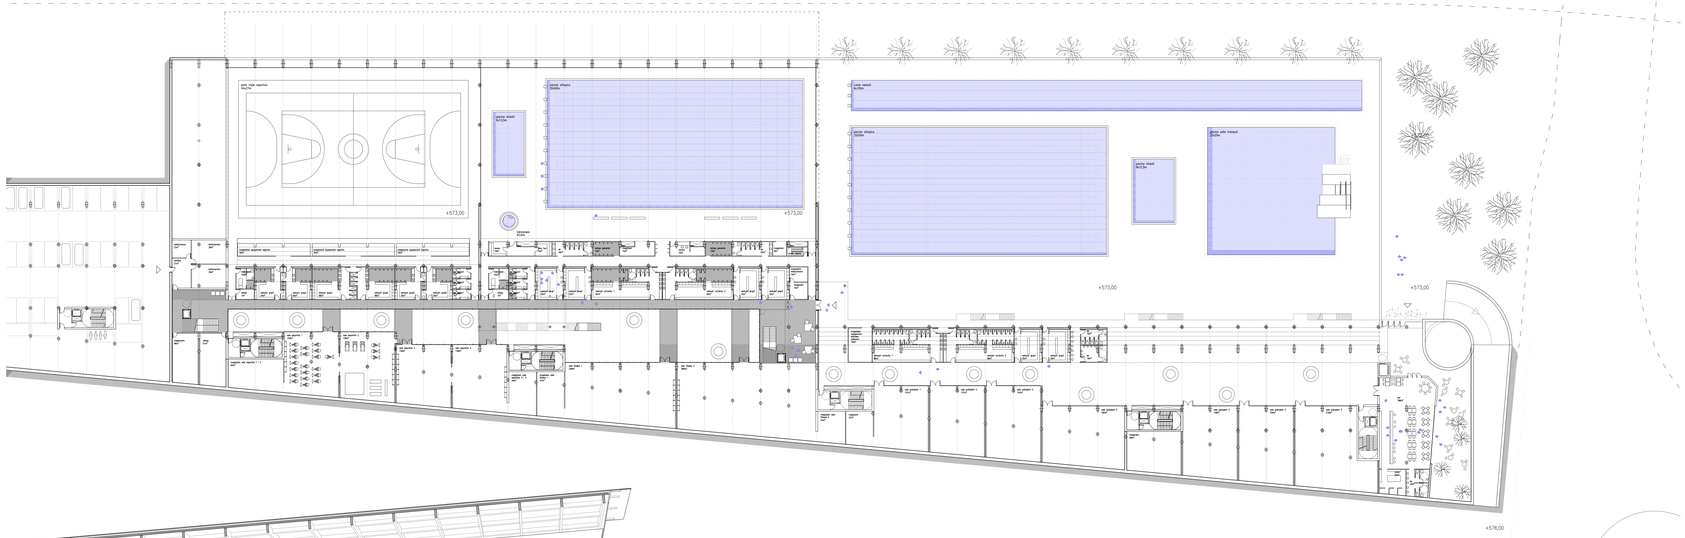

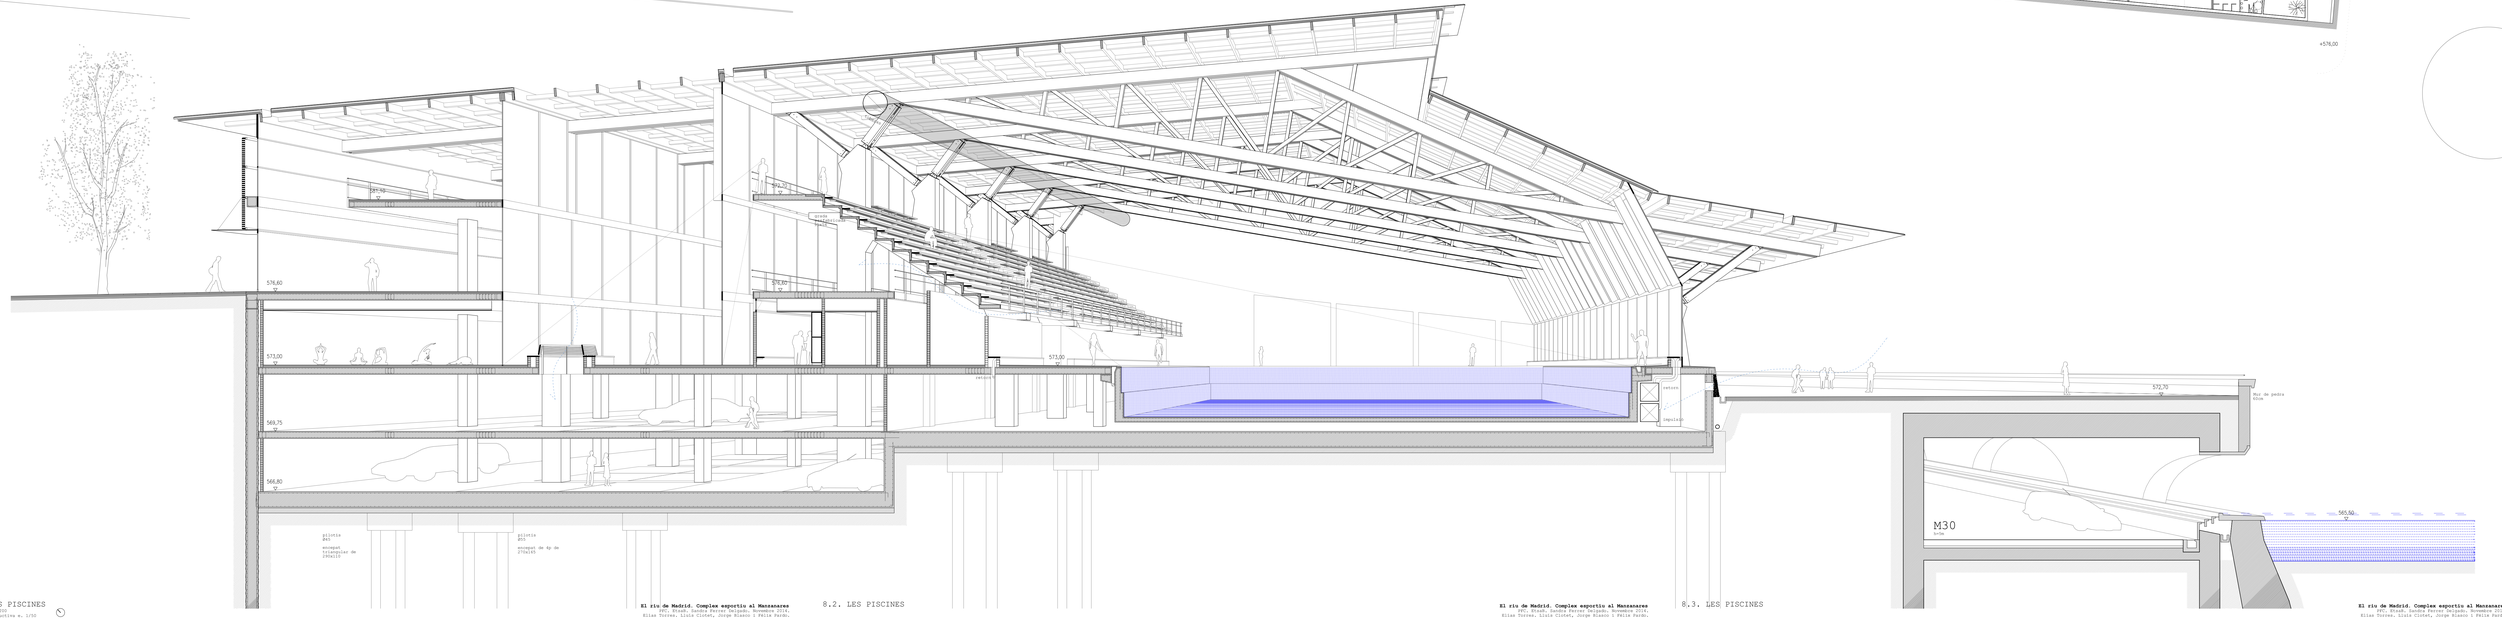

8.1. LES PISCINES
Plantes e. 1/200
Secció Constructiva e. 1/50

8.2. LES PISCINES

8.3. LES PISCINES