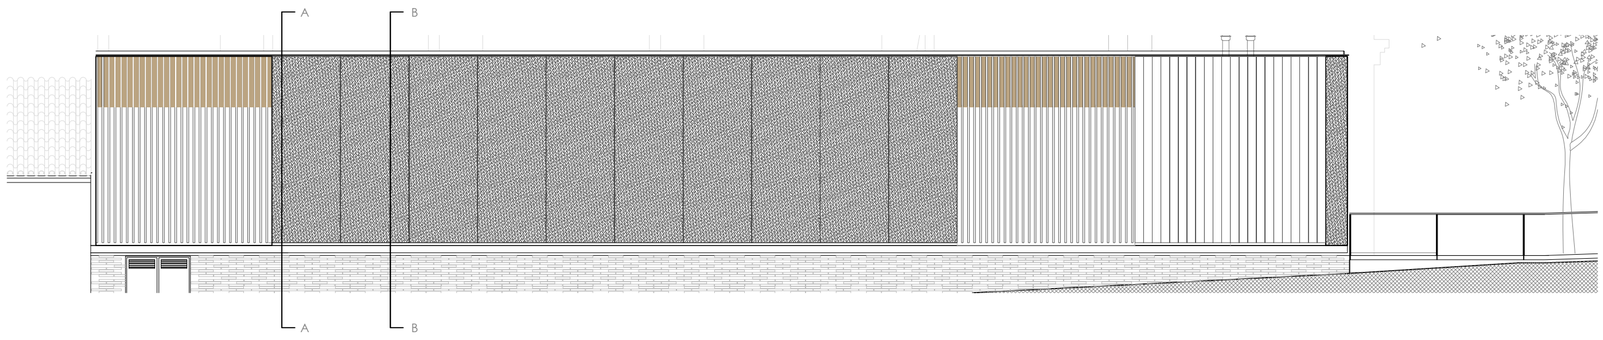


FACHADA NOROESTE e: 1/100

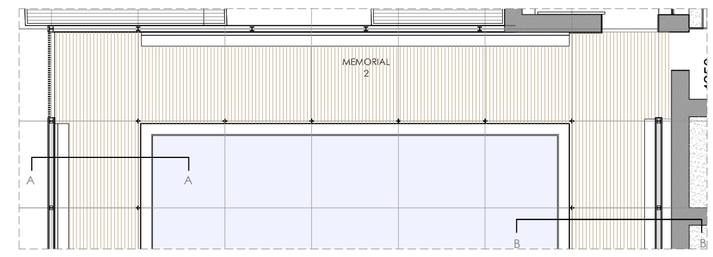


PLANTA e: 1/200

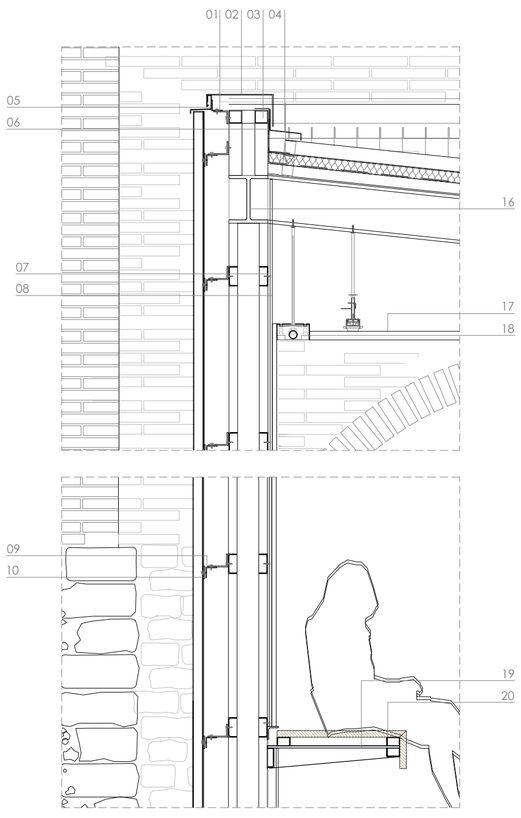


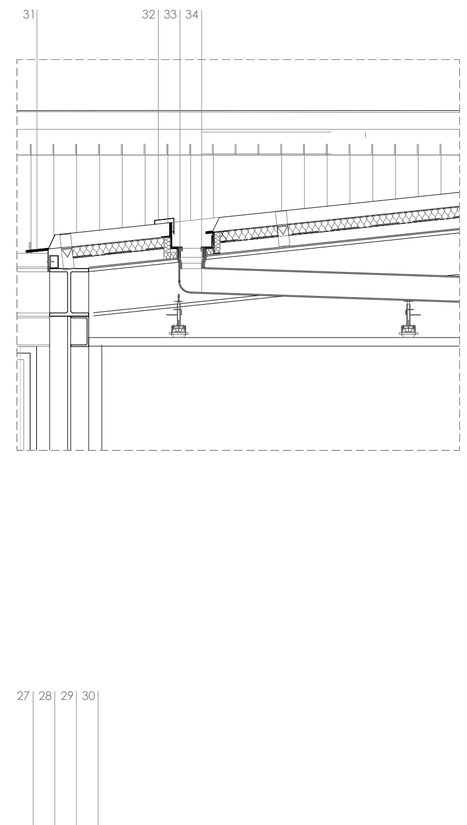


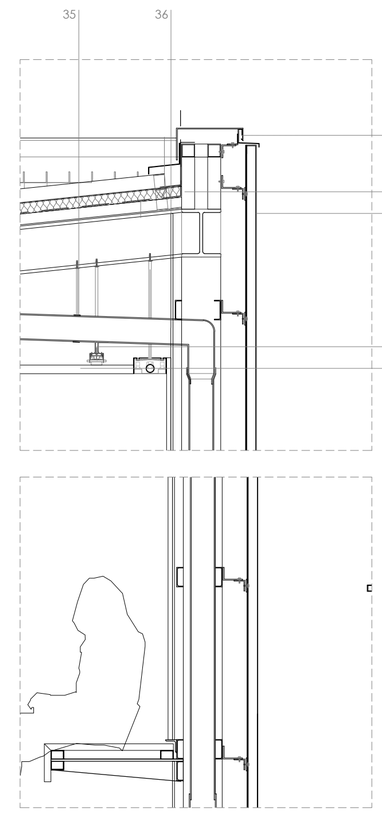


## DETALLE FACHADA N-W

01 FIJACIÓN GOTERÓN A SUBESTRUCTURA DE TUBOS CUADRADOS DE ACERO
03 REMATE CUBIERTA DE ZINC DE JUNTA ALZADA
04 CLIP DE FIJACIÓN
05 GOTERÓN DE CHAPA METÁLICA
06 MEMBRANA IMPERMEABLIZANTE PVC TIPO BITUMINOSO
07 SUBESTRUCTURA DE PERFILES UPN 100
08 REVESIMIENTO DE CHOPO
09 PERFIL HORIZONTAL DE FIJACIÓN HOJA EXTERIOR
10 ESCUADRE SOPORTE PLANCHA DE ACERO
11 FORJADO UNDIRECCIOINAL SANITÁRIO C=25cm
12 GRAVAS
13 HORMIGÓN CELULAR DE 350 kg/m3 PARA FORMACIÓN DE PENDIENTES
14 REJILLA Y CANAL DE RECOGIDA DE AGUAS PLUVIALES DE ACERO GALVANIZADO
15 CÁMARA SANITARÍA
16 JACENA IPE 180
17 LISTONES DE MADERA MACIZA DE CHOPO BARNIZADO EN LOS CUATRO CARAS TIPO HUNTER DOUGLAS SISTEMA LINEAL
18 LINEALUCE PROYECCION RASANTE IGUZZINI
19 SOPORTE BANCO
20 REVESTIMIENTO MADERA CHOPO

21 SOPORTE REGULABLE SUIMOCO PARA TARIMA DE MADERA
22 TARIMA DE CHOPO
23 BOQUILLA DE IMPULSOR DE AGUA S/D IF03
24 MEMBRANA IMPERMEABILIZANTE FORMADA POR LÁMINA RHENOFOL DE 1,2 mm DE ESPESOR ARMADO CON FIELTRO DE FIBRA DE VIDRIO IMPREGNADO
25 CANTO RODADO DE Ø 10cm
26 AGUA
27 CAPA SEPARADORA DE FIELTRO SINTÉTICO GEOTEXTIL FELTEMPER 300
28 CAPA DE MORTERO DE 3 cm
29 HORMIGÓN CELULAR DE 350 kg/m3 PARA FORMACIÓN DE PENDIENTES
30 LOSA DE HORMIGON ARMADO

31 REMATE ZINC DOBLADO CON GOTERÓN
32 GOTERÓN CANALIZACIÓN
33 CANALIZACIÓN DE CHAPA ZINC
34 BAJANTE PVC Ø110mm
35 SOPORTE BAJANTE DE ACERO GALVANIZADO
36 REMATE FINAL DE BANDEJA EN CUMBRERA
37 ALBARDILLA DE CHAPA METÁLICA
38 SUBESTRUCTURA DE PERFILES TUBULARES CUADRADOS 40X40mm (e= 3mm)
39 CASETTE 'INCOmodular' COLOR NEGRO ACERO LAMINADO
40 CABLE DE SUSPENSIÓN DE FALSO TECHO

41 SALIDA BAJANTE PVC
42 PERFIL DE ACERO ANCLADO A FORJADO UNIDIRECCIONAL DE HORMIGÓN
43 GRAVAS DE CANTO RODADO c=10/12mm
44 TELA IMPMERMEABLE + GEOTEXTIL CAPA SEPARADOR
45 MURO DE LADRILLO EXISTENTE
46 ZAPATA AISLADA
47 POZO DE CIMENTACIÓN DE HORMIGON HM 200

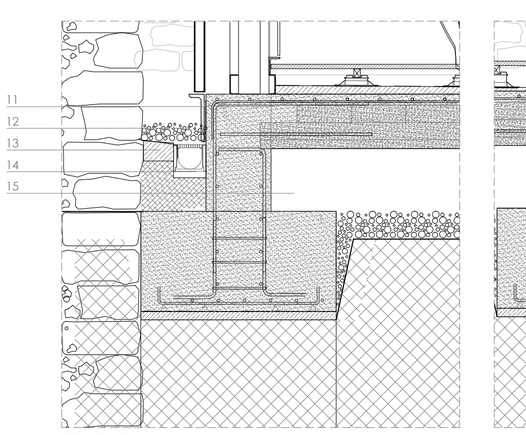


SECCION B-B e: 1/20

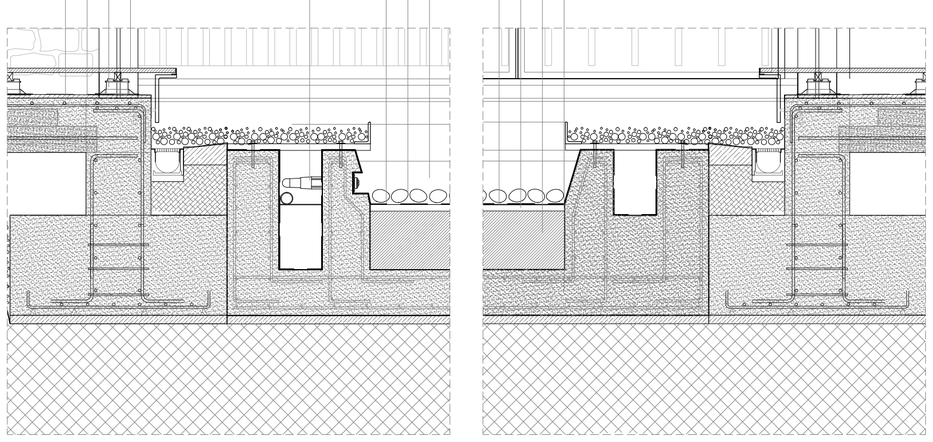


SECCION A-A e: 1/20

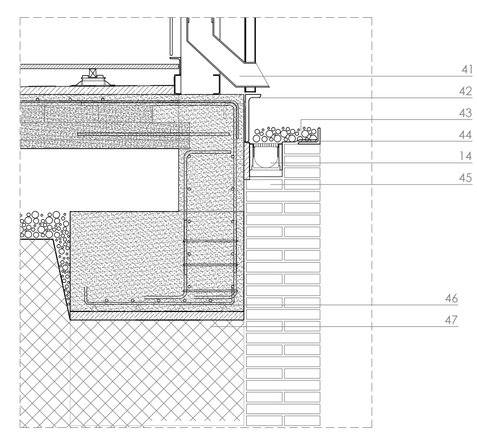


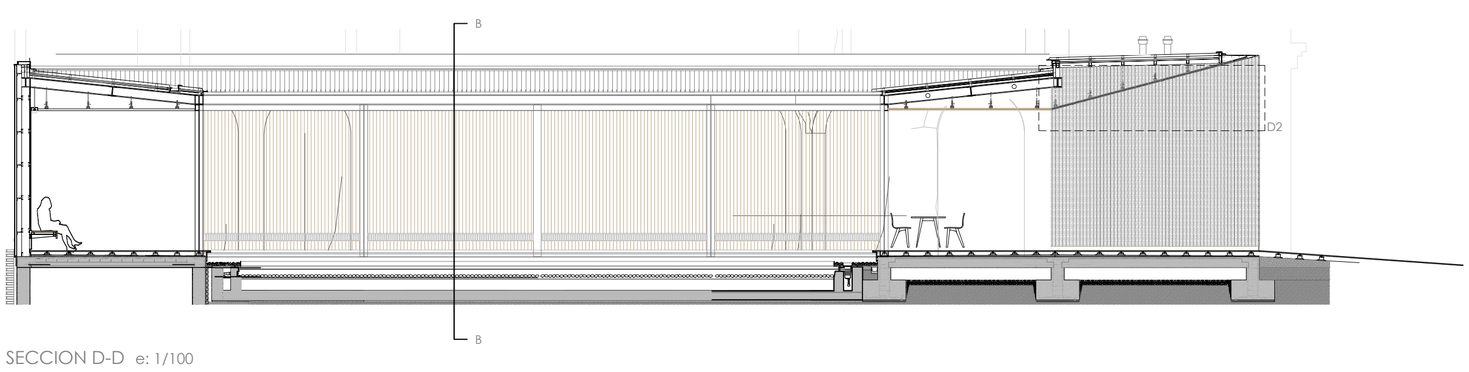


SECCION D-D e: 1/100

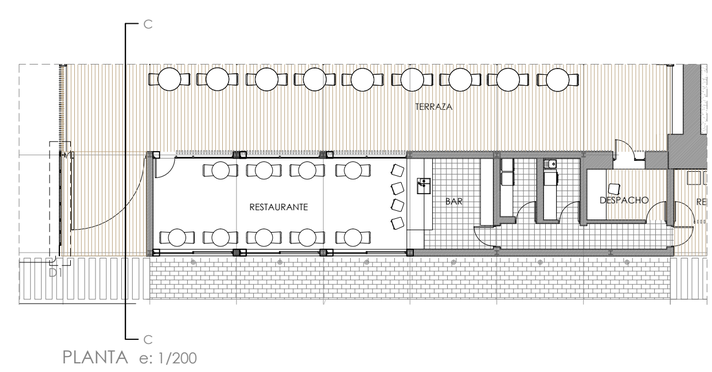


PLANTA e: 1/200

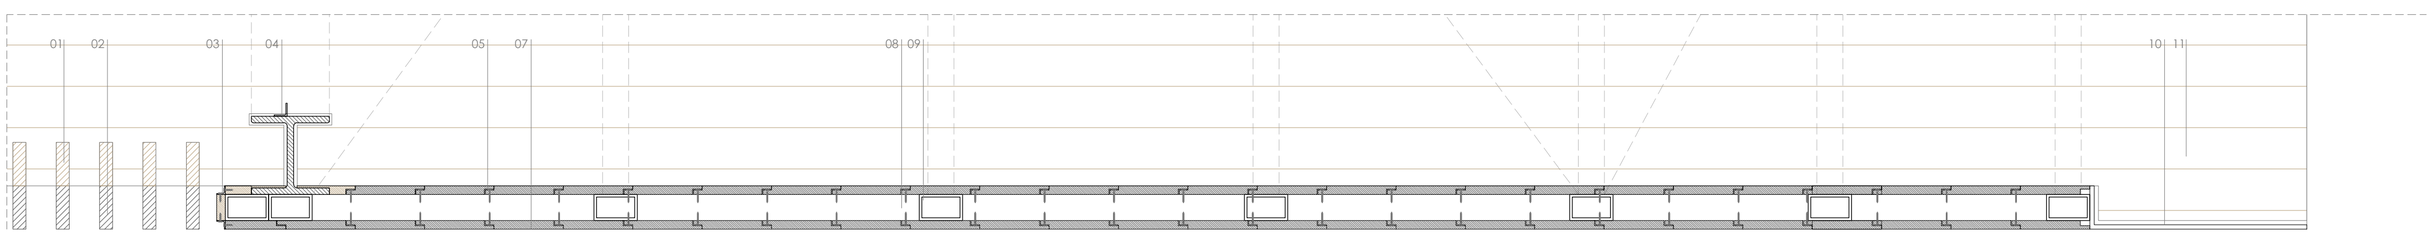


D1 -SECCION HORIZONTAL e: 1/10

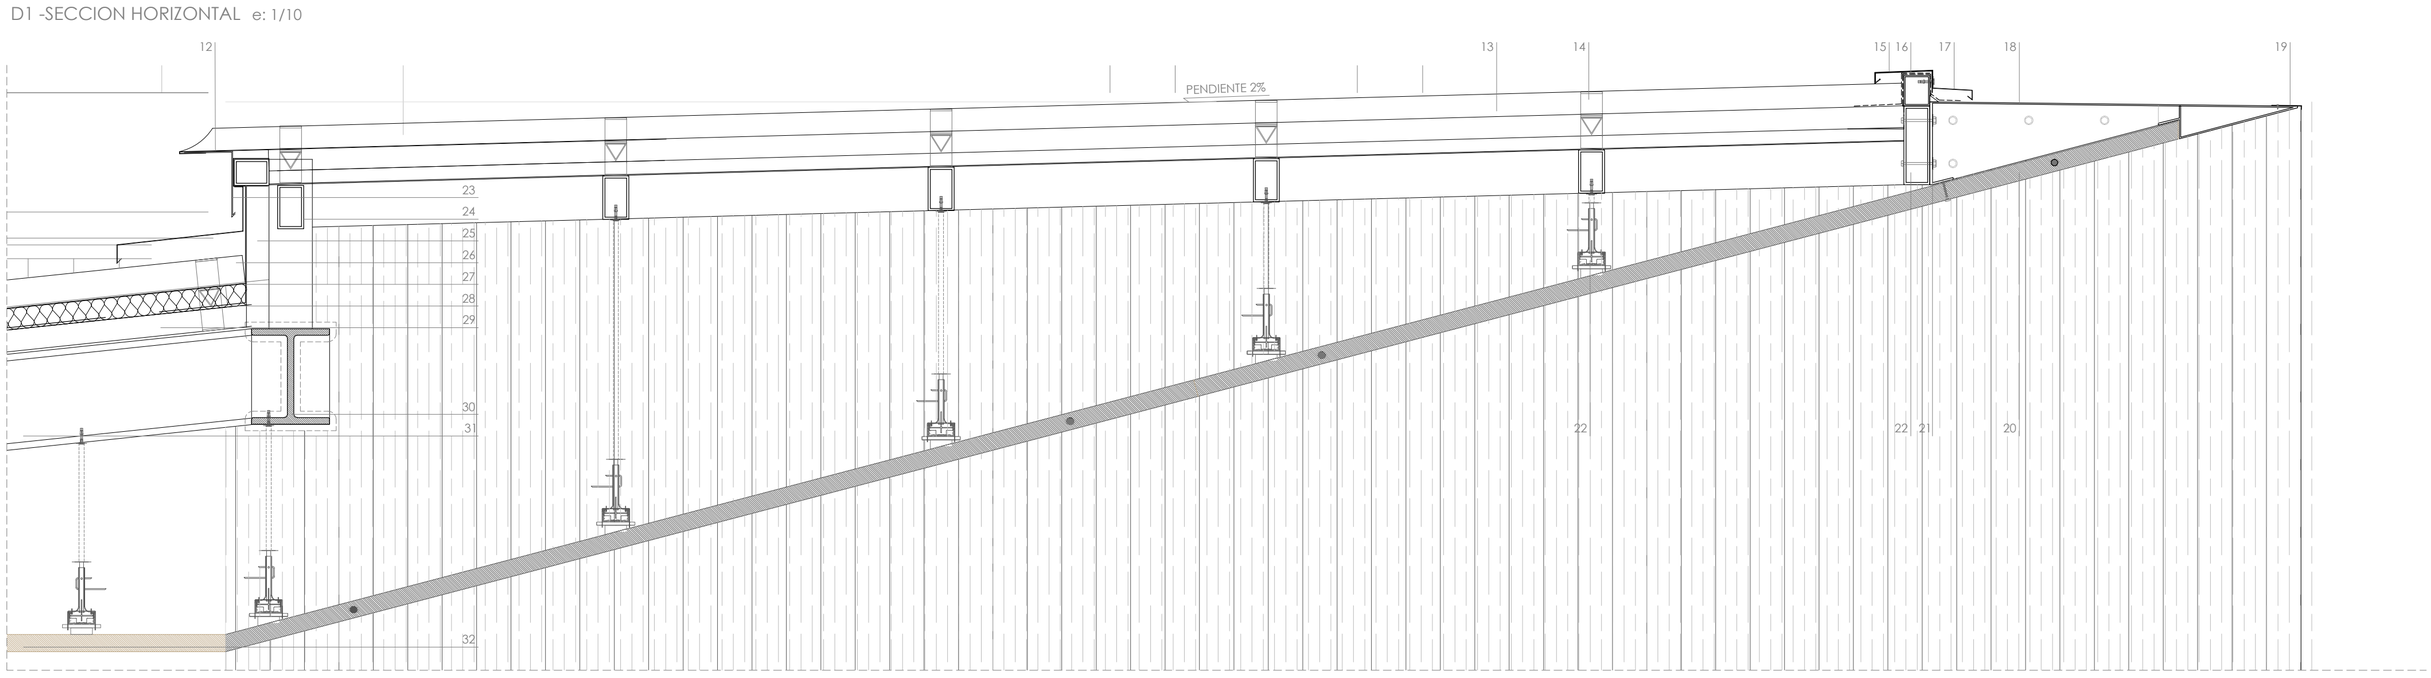


D2 -SECCION VERTICAL e: 1/10

## DETALLE ENTRADA/SALIDA MEMORIAL

01 LAMAS DE PINO SILVESTRE MACIZO 30x100mm
02 LAMAS DE CIPRÉS MACIZO SUPERFICIE QUEMADA, LAVADO CON AGUA CON PROTECTOR DE ACEITE NATURAL
03 REMATE PERFIL ANGULAR DE ACERO 40x40mm
04 JAMBA PUERTA PERFIL ANGULAR 40X40mm
05 REVESTIMIENTO ATORINILLADO A ESTRUCTURA AUXILIAR
07 REVESTIMIENTO DE CIPRÉS SUPERFICIE QUEMADA LAVADO CON AGUA CON PROTECTOR DE ACEITE NATURAL (e= 20mm)
08 TUBO RECTANGULAR HORIZONTAL DE FIJACIÓN
09 SUBESTRUCTURA TUBO RECTANGULAR VERTICAL 100x60mm (e=4mm)
10 PLETINA DE CHAPA DE ACERO E=10mm
11 PAVIMIENTO DE PINO SILVESTRE
12 REMATE ZINC DOBLADO CON GOTERÓN
13 CUBIERTA DE ZONC DE JUNTA ALZADA
14 CLIP DE FIJACIÓN
15 GOTERÓN DE CHAPA INCLINADA HACIA CUBERTA DE ZINC
16 MEBRANA IMPERMEABLE PVC TIPO BITUMINOSO
17 GOTERÓN DE CHAPA INCLINADA HACIA EXTERIOR
18 CAJA DE CHAPA METÁLICA PARA FORMAR CANTO FINO (e=3mm)
19 GOTERÓN DE CHAPA METÁLICA
20 LISTONES DE PINO EUROPEO MACIZO DE SECCION SERRADA TEÑIDA
21 FIJACIÓN DE CAJA DE CHAPA METÁLICA A TUBO RECTANGULAR 180x100mm
22 CABLE DE SUSPENSIÓN DE FALSO TECHO TIPO LINEAL HUNTER DOUGLAS
23 REMATE ZINC DOBLADO CON LAGRIMERO
24 TUBO RECTANGULAR DE ACERO SUBESTURCTURA HORIZONTAL DE CUBIERTA
25 TUBO RECTANGULAR DE ACERO SUBESTURCTURA VERTICAL DE CUBIERTA
26 REMATE FINAL DE BANDEJA DE CUMBRERA
27 LÁMINA SEPARADOR
28 LÁMINA IMPERMEABLE
29 CHAPA DE ZINC GRECADA DE SOPORTE (e=1,2mm)
30 PERFIL EIPE 180
31 CORREA
32 LISTONES DE PINO EUROPEO MACIZO DE SECCION SERRADA TEÑIDA

Daniel Burston PFC
Tribunal: C.Diaz, P. Biurrun, J.A. Marín, F. Guardia
E T S A B 2 0 1 4 - 2 0 1 5