PLANTA BAIXA

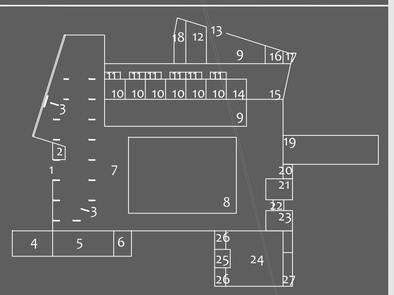

1. ACCÉS PRINCIPAL
2. CONSERGERIA
3. ESCALES ACCÉS PIS SUPERIOR
4. CUINA
5. MENJADOR
6. ACCÉS ADMINISTRACIÓ
7. ZONA JOC PRIMÀRIA
8. PISTA ESPORTIVA
9. ZONA JOC INFANTIL
10. AULES ED INFANTIL
11. BANYS AULES ED INFANTIL
12. AULA PSICOMOTRICITAT
13. ACCÉS ED INFANTIL
14. RECEPCIÓ ED INFANIL
15. VESTÍBUL ED INFANTIL
16. SALA PROFESSORS ED INFANITL
17. BANY
18. SALA INSTAL.LACIONS
19. BILBIOTECA
20. BANY BIBLIOTECA
21. VESTUARI NOIS
22. VESTUARI ADAPTAT
23. VESTUARI NOIES
24. GIMNÀS
25. ASCENARI
26. MAGATZEM
27. VESTIBUL ACCÉS GIMÀS

PLANTA BAIXA

E 1/200

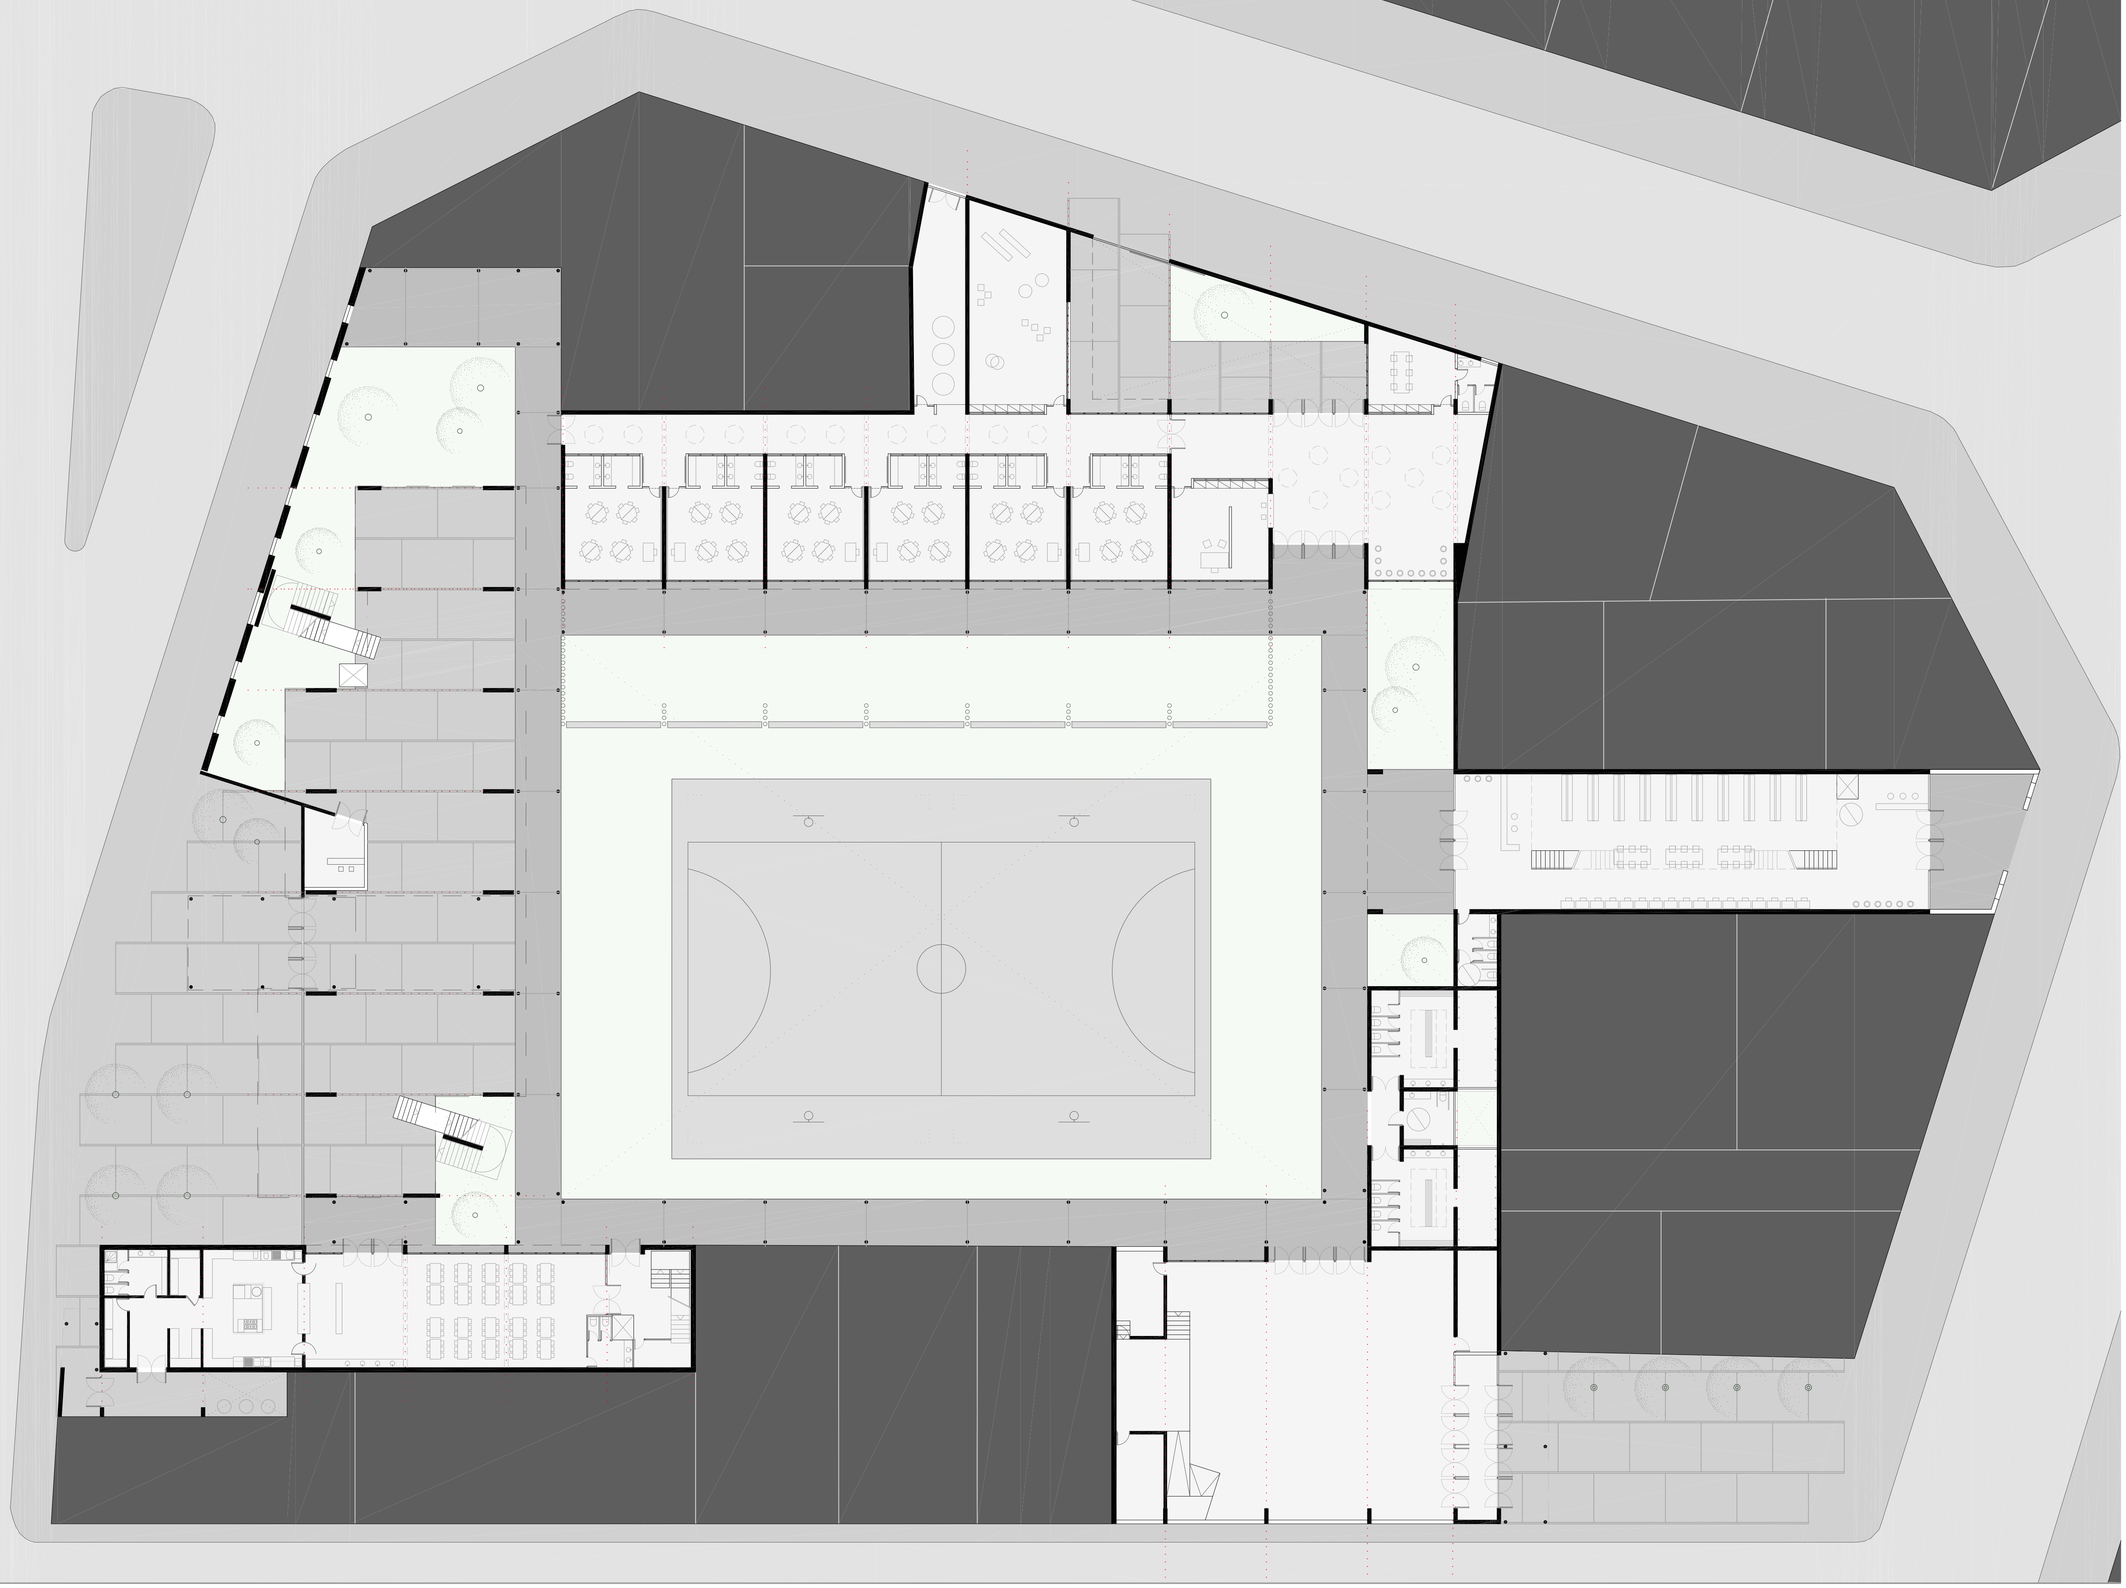

CENTRE D'EDUCACIÓ INFANTIL I PRIMÀRIA AL BARRI DEL POBLENOU

CEIP DUES LINIES + BIBLIOTECA I GIMNÀS DE BARRI

PLANTA BAIXA

PFC Q Primavera 14
Anna Iglesias Romaguera
ETSAV Tribunal nº2