




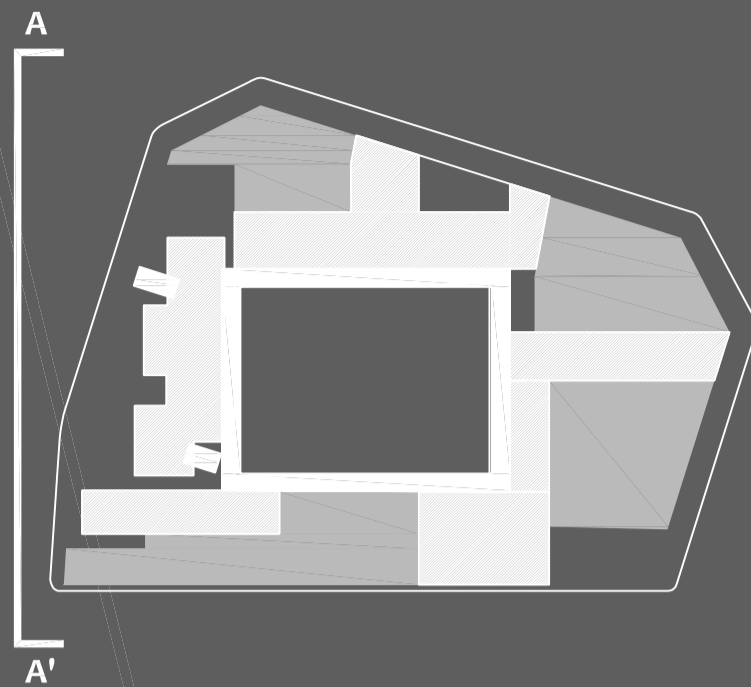



0 1 2 5 10 15

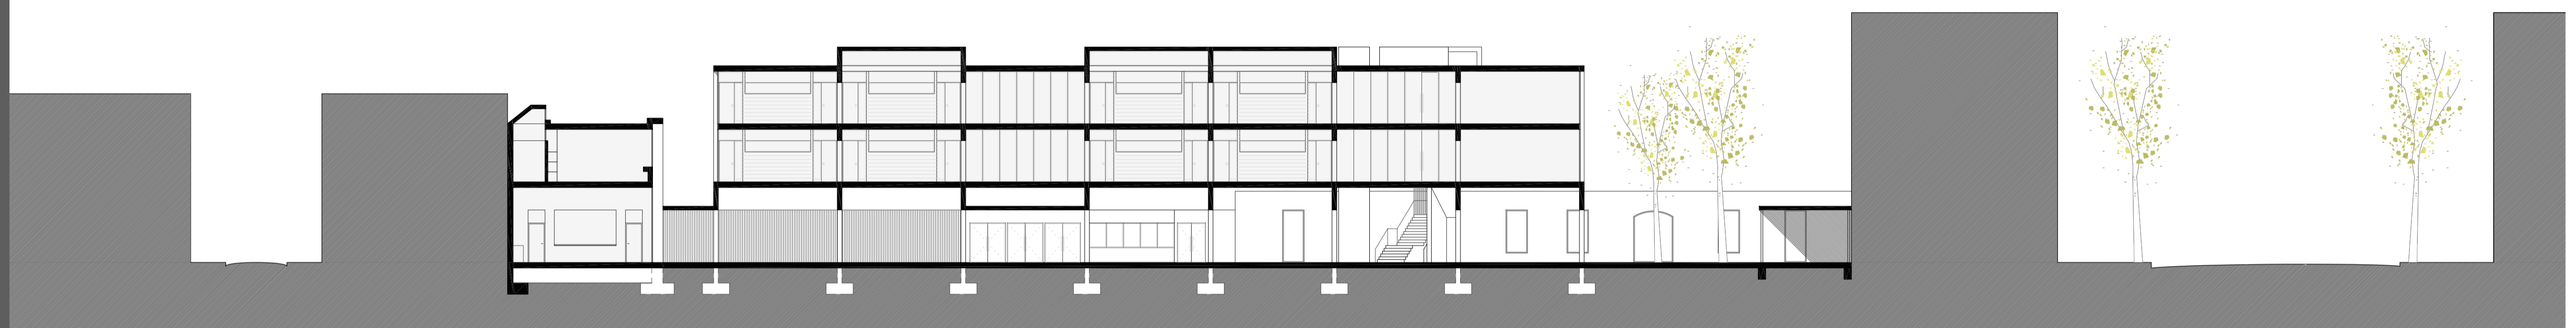


SECCIÓ A-A': Alçat carrer Pallars

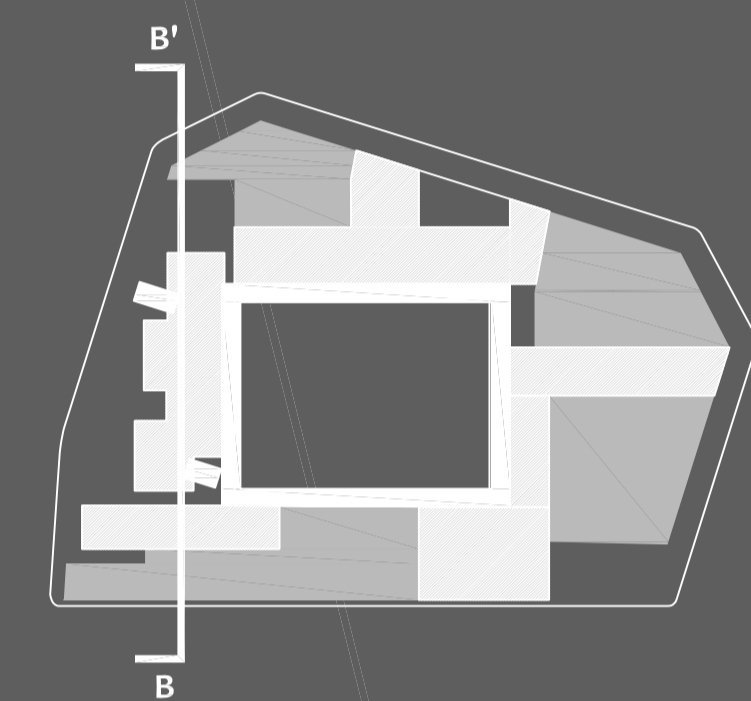

SECCIÓ B-B': Edifici administració i alçat interior educació primària

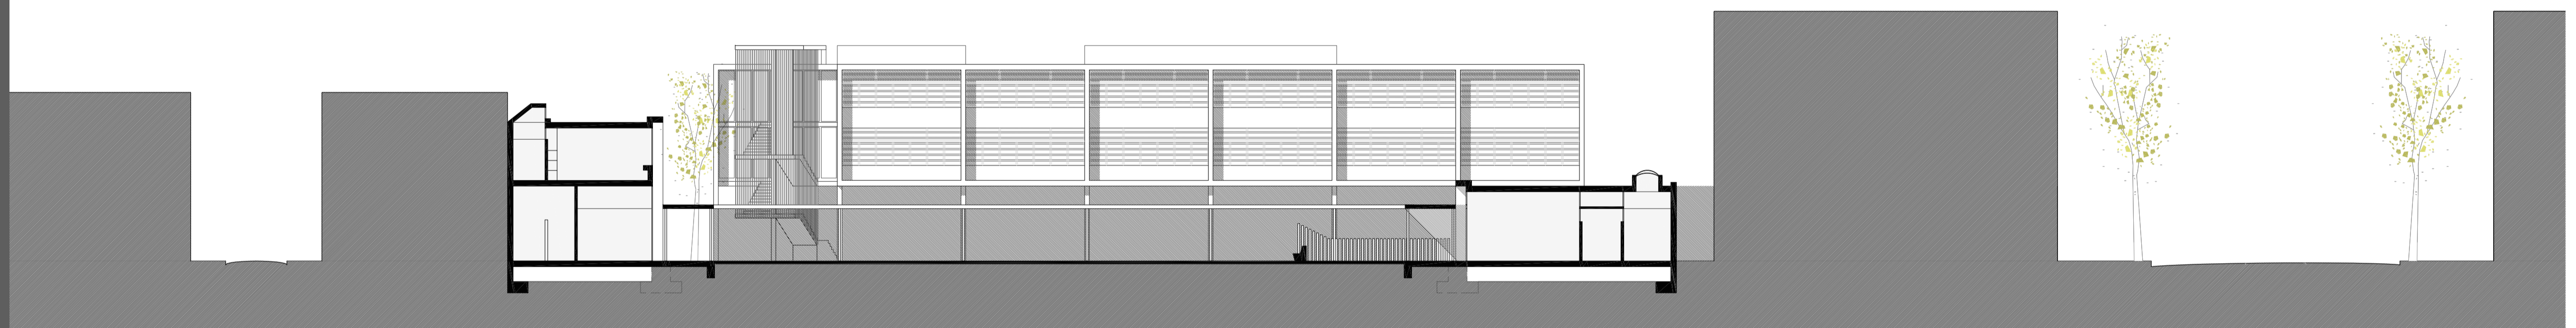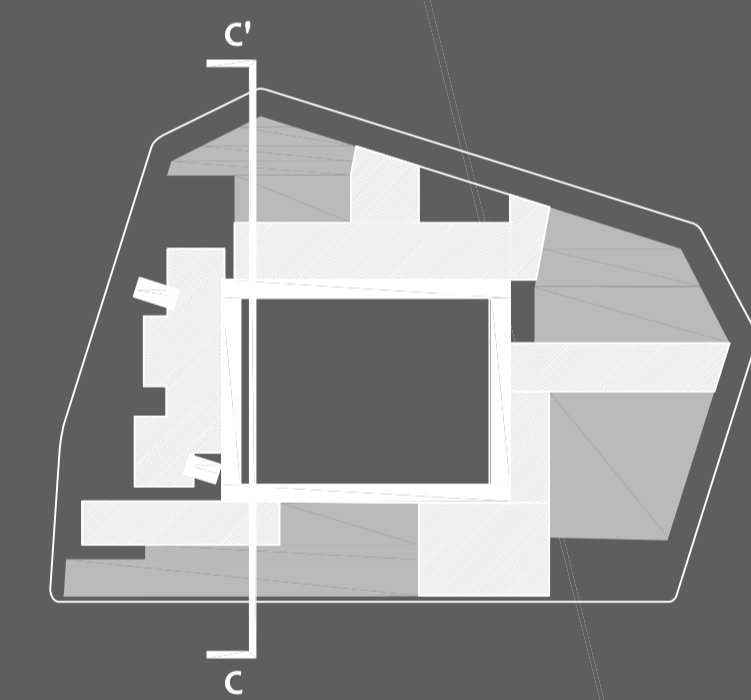

SECCIÓ C-C': Edifici administració i educació primària

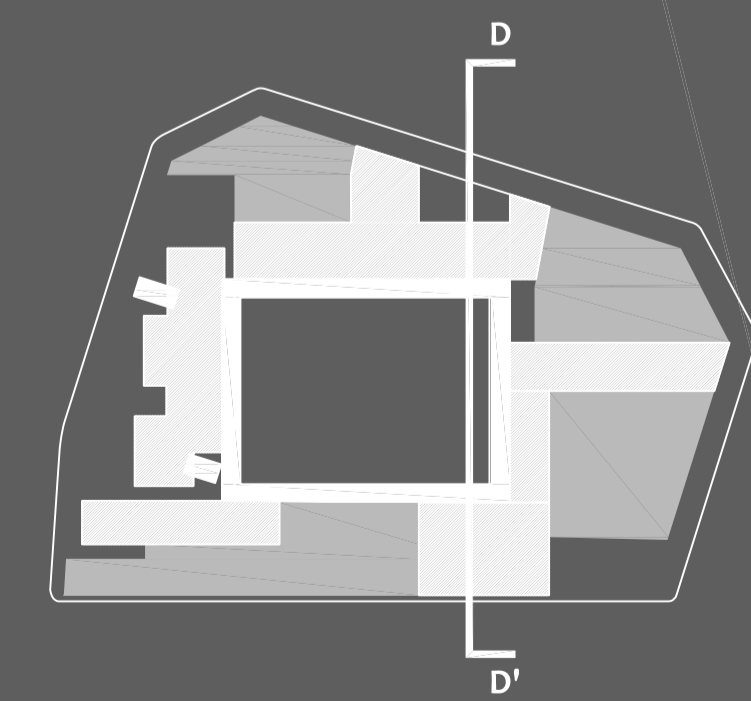

SECCIÓ D-D': Educació infantil i gimnàs