ALÇATS I SECCIONS

E 1/200

0 1 2 5 10 15

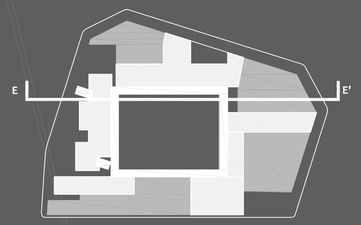

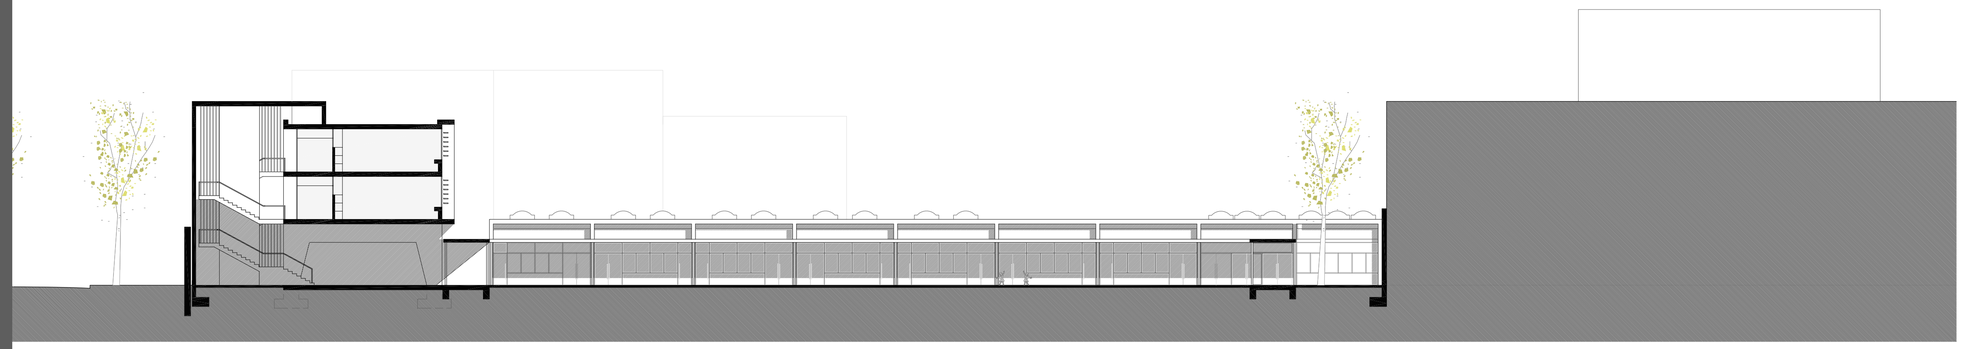

SECCIÓ E-E': Edifici primària, alçat interior edifici infantil

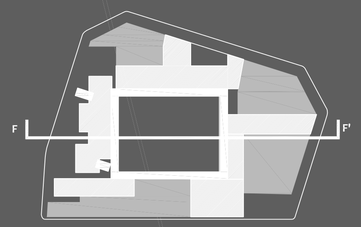

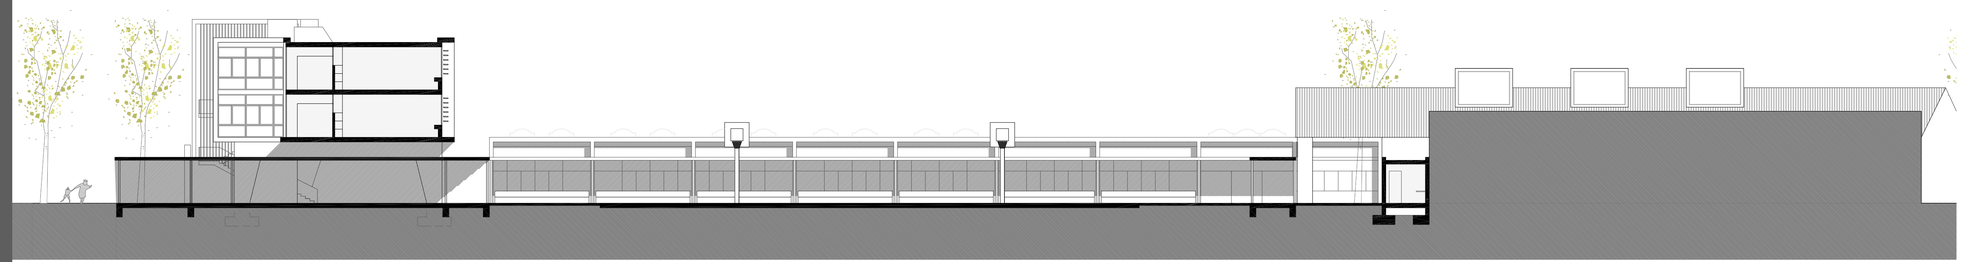

SECCIÓ F-F': Edifici primària

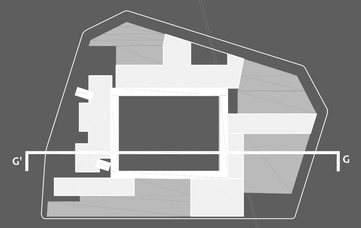

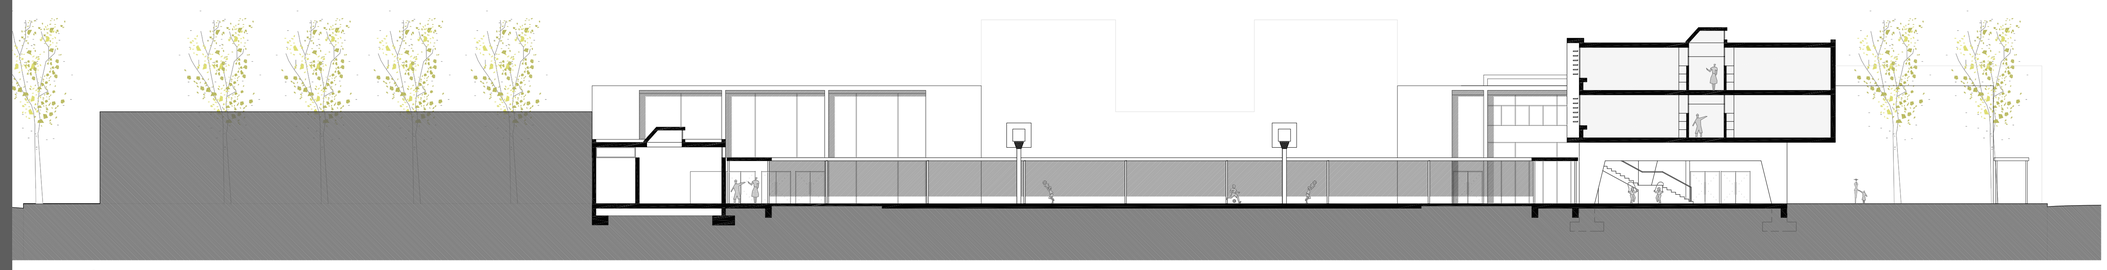

SECCIÓ G-G': Edifici primària, alçat interior gimnàs i administració

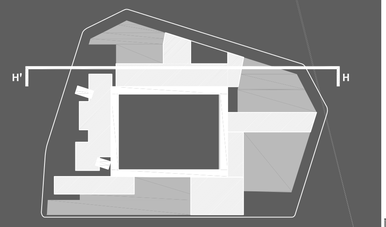

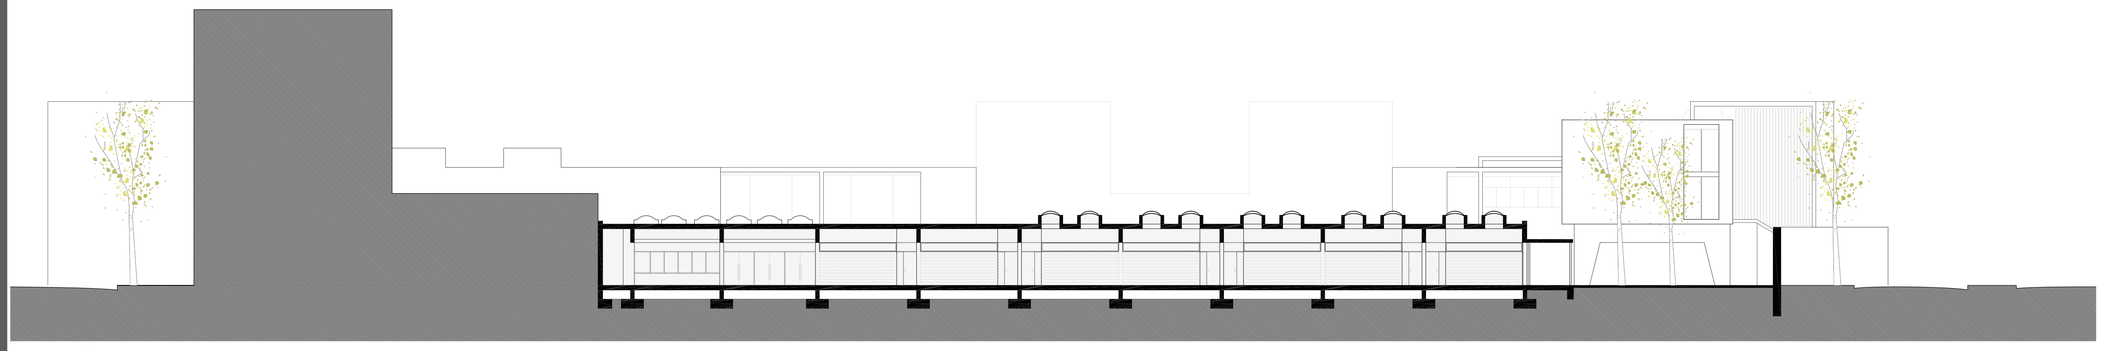

SECCIÓ H-H': Edifici infantil