> COMPOSICIÓ AULA

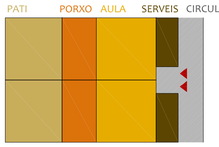

Programa distribuit en franjes segons l'ús i exigències enfront la il.luminació.

> SISTEMA D'AGRAGACIÓ LINEAL 2 A 2

Sistema d'agregació potenciant i ampliant la zona d'accés compartint-la amb aules 2 a 2.

> IL.LUMINACIÓ NATURAL

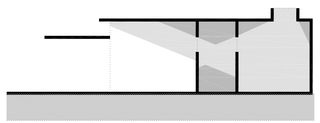

Orientació de les aules infantil a Sud-Est. S'aconsegueix gran superficie amb llum directe i d'altre amb llum difosa.

> CONTROL SOLAR

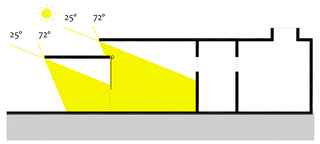

Control solar mitjançant els voladisos de la propia estructura de coberta i del porxo exterior. Al interior es disposen de persianes per regular l'accés de llum, en cas necessari.

> VENTILACIÓ

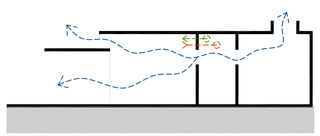

L'existència d'obertures practicables en ambdos laterals de l'aula potencia la ventilació creuada, aquesta es complementa amb sistemes de ventilació (compliment CTE).

> ACÚSTICA

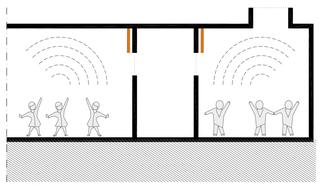

Com a control acústic tant en l'interior de l'aula com en el passadís de circulació, es disposen panells fonoabsorvents.

> MIDES

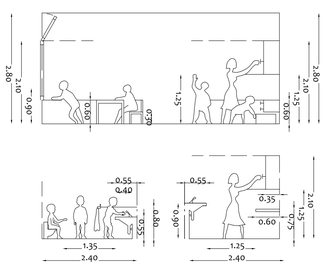

PLANTA Aula Infantil _ E 1/50

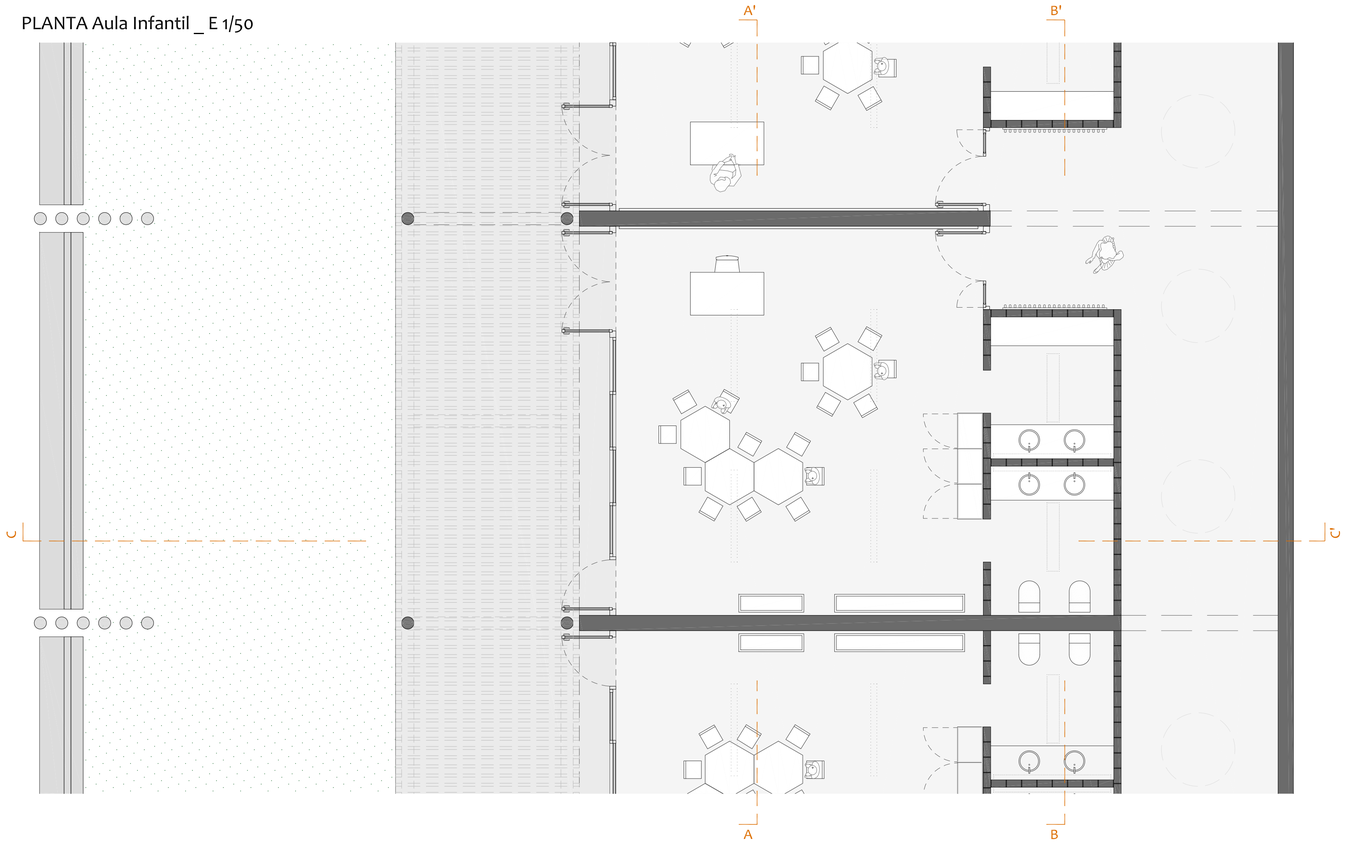

SECCIÓ A-A' _ E 1/50

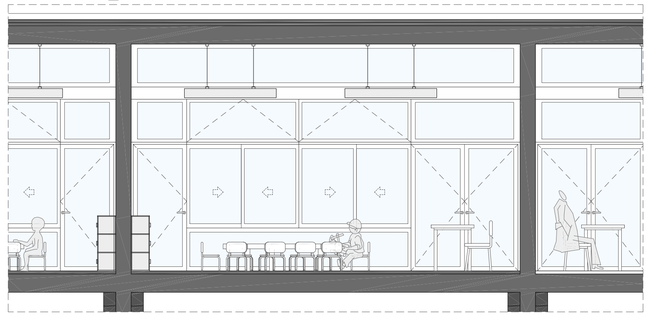

SECCIÓ B-B' _ E 1/50

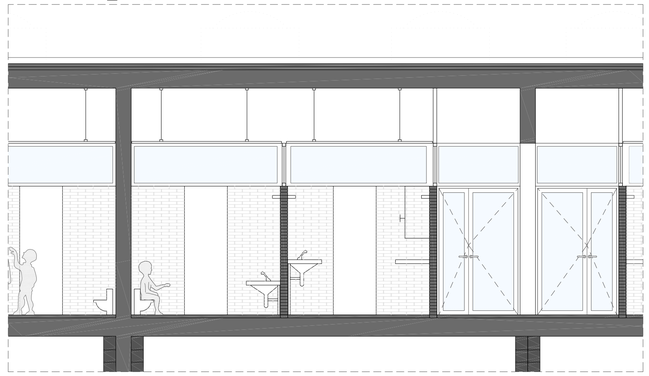

SECCIÓ C-C' VISTA AULA
E 1/25

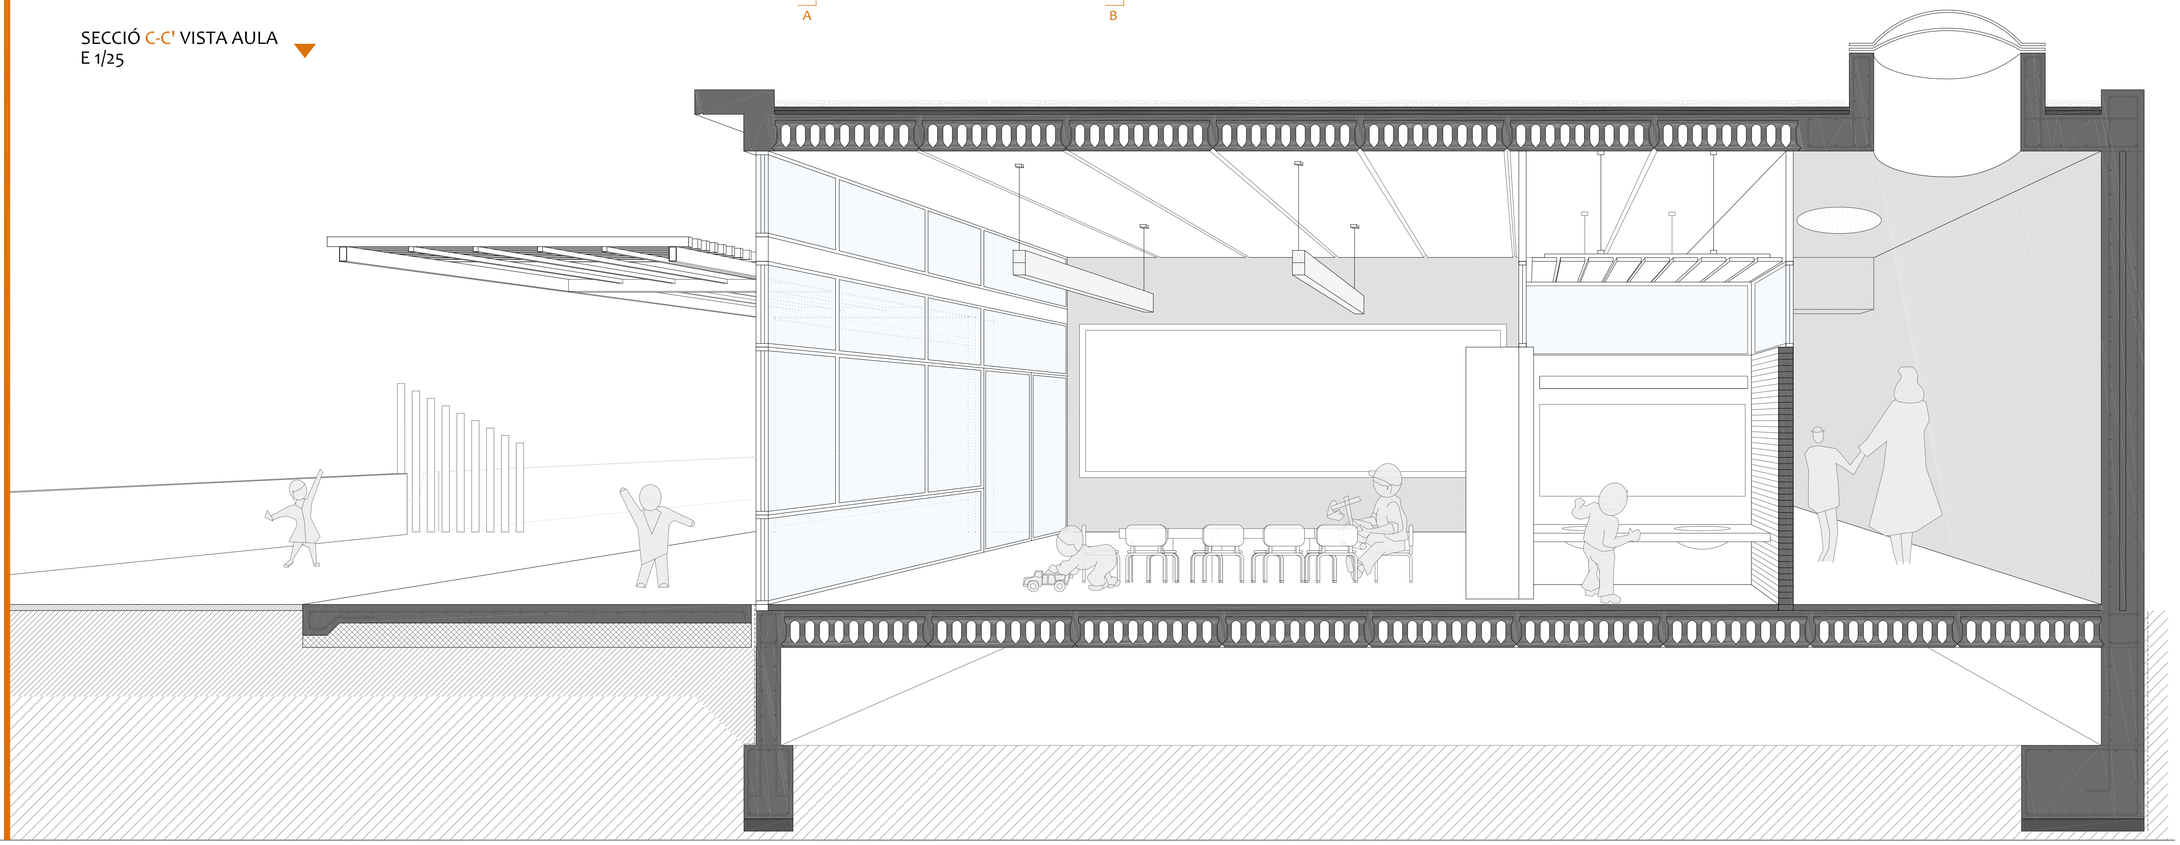

CENTRE D'EDUCACIÓ INFANTIL I PRIMÀRIA AL BARRI DEL POBLENOU

CEIP DUES LINIES + BIBLIOTECA I GIMNÀS DE BARRI

AULA INFANTIL

PFC Q Primavera 14
Anna Iglesias Romaguera
ETSAV Tribunal nº2