ESTRUCTURA IDENTITÀRIA DE L'OBRADOR

- DESENVOLUPAMENT DE L'ESTRUCTURA DEL PROJECTE -
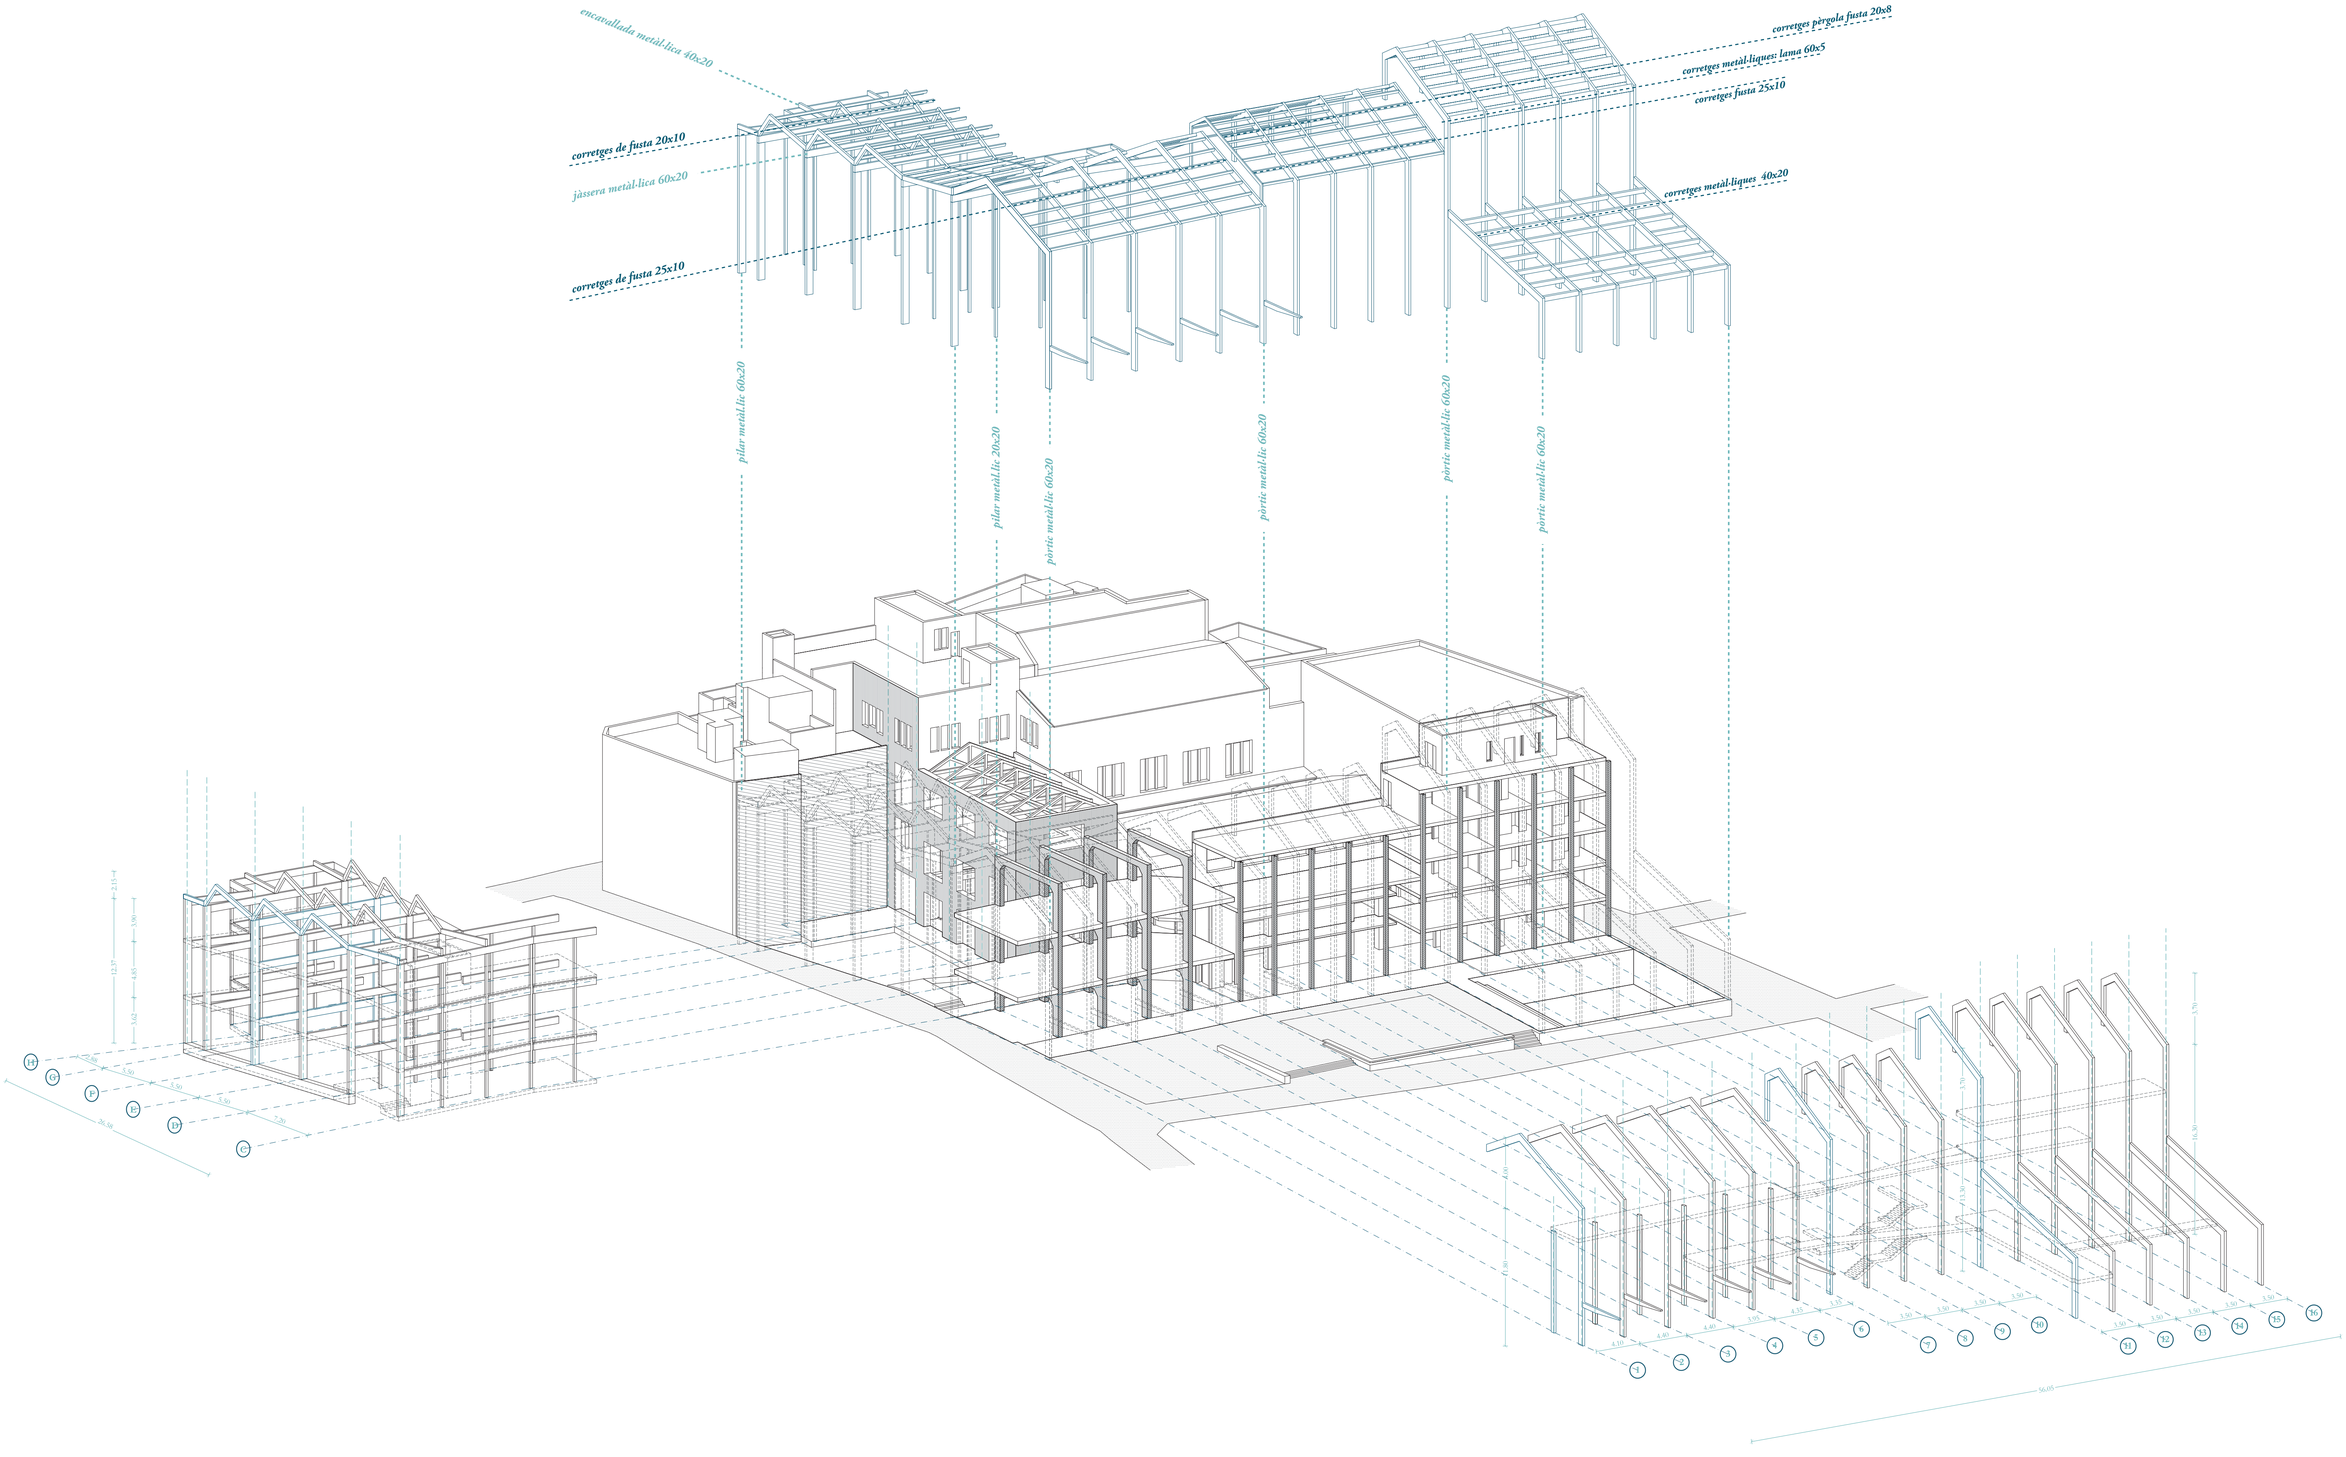
***12 axos estructura 1:250** - obrador d'arts escèniques a Reus*