


PLANTA ALTA

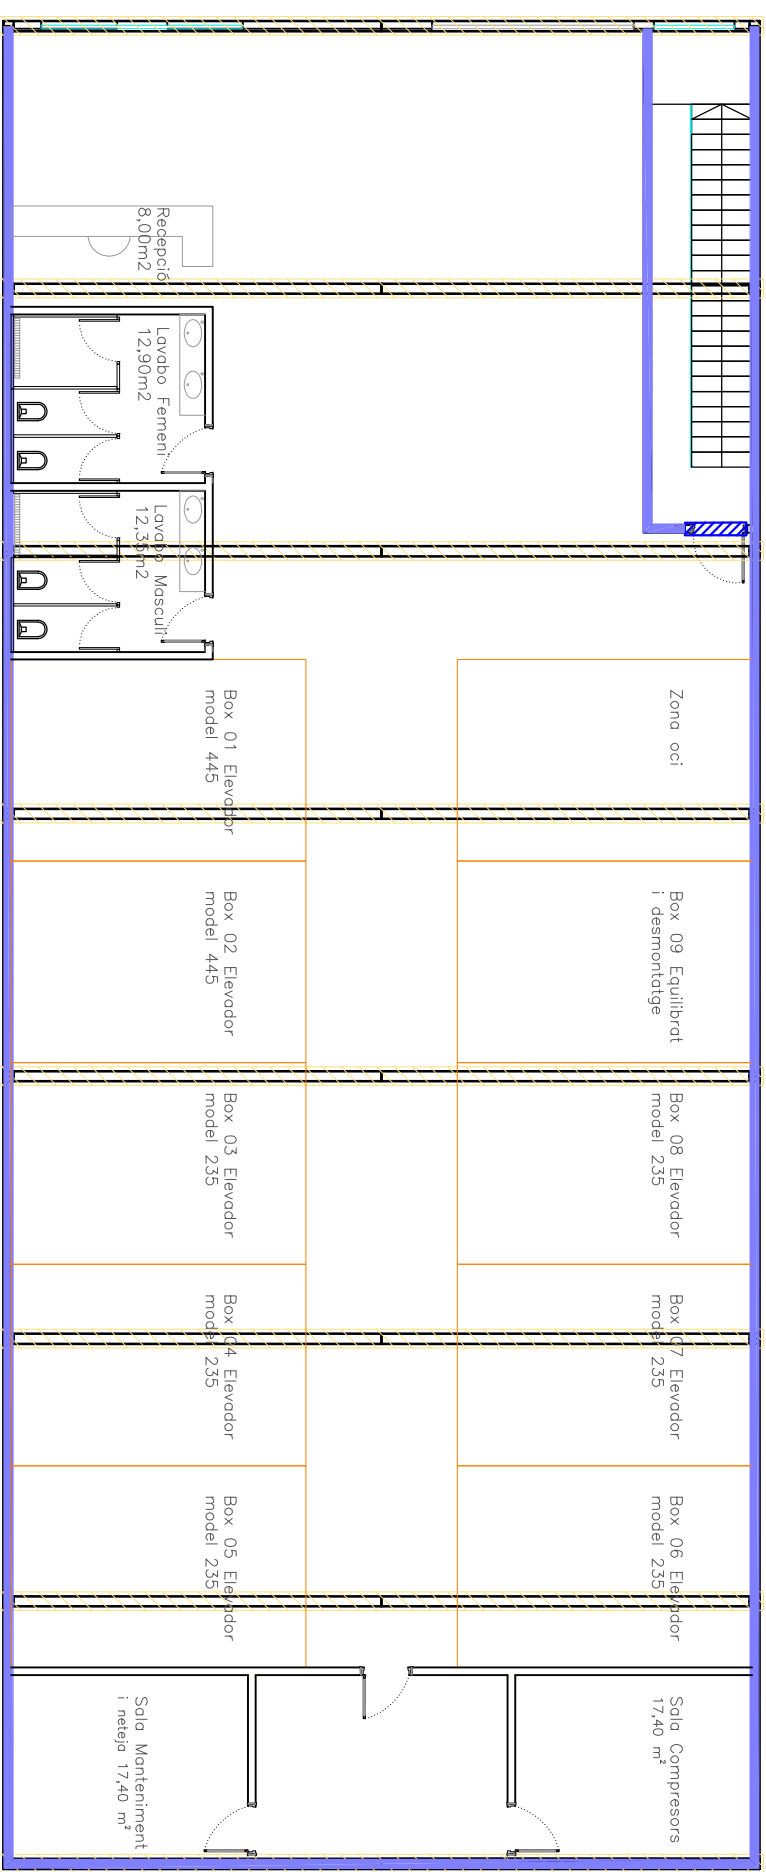

Protecció passiva - Resistència al foc estructura	
simbologia	denominació
	Ignífugat estructura metàl·lica EI - 60
	Puerta EI2 30-C5
	Pared EI-120

canvis

director de projecte
albert vicente marfinez
jordi vergé salsona

projecte Implantació activitat
promotor BOXMEC BCN
1/150

plànol
ref.
codi
data

PLANTA
MEDIDAS CORRECTORA
CONTRA INCENDIOS
14-0502
5
juny 2014

BOXMEC BCN

© Aquest document és copia de l'original. Qualsevol reproducció, total o parcial, sense autorització expressa dels seus autors.