


PLANTA ALTA

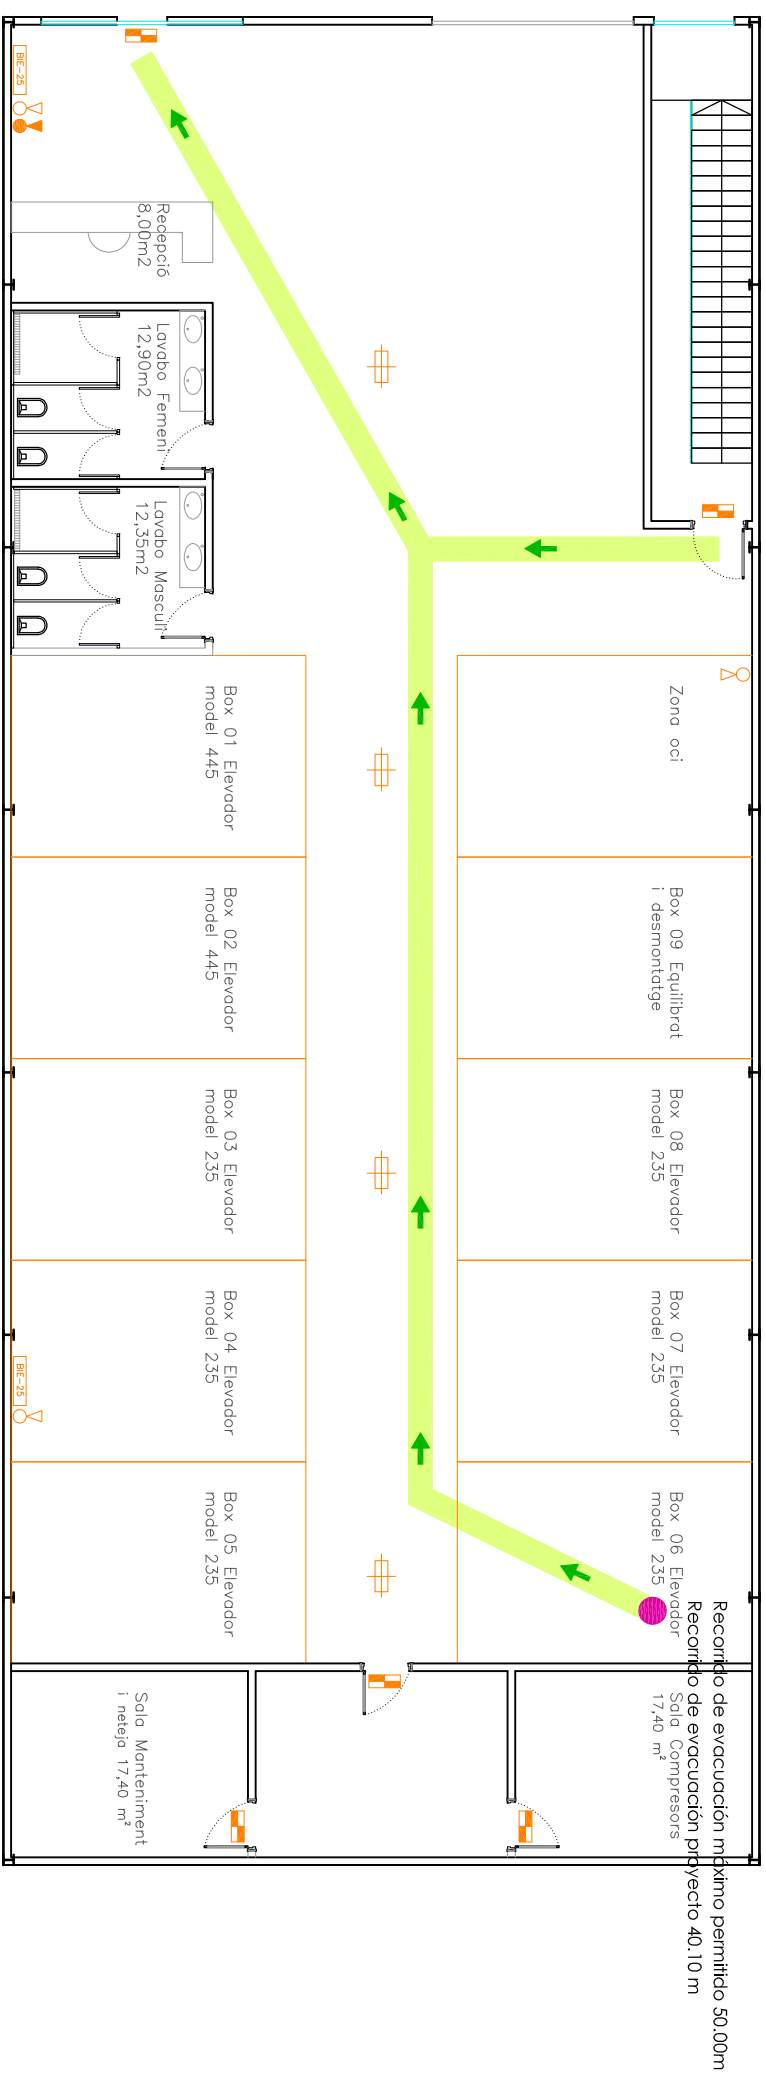

PLANTA BAJA

Incendis	
simbologia	denominació
	Extintor de polvo polivalent
	Extintor de CO2
	Alumbrado de emergencia
	Alumbrado de señalización
	BIE - 25
	Recorridos de evacuación
	Sentido de la evacuación
	Punto más desfavorable

canvis

director de projecte
albert vicente martinez
jordi vergé salsona

projecte Implantació activitat
promotor Boxmec BCN
1/150

plànol
ref.
codi
data

PLANTA
MEDIDAS CORRECTORAS
CONTRA INCENDIOS
14-0502
juny 2014
6

BOXMEC BCN

Aquest document és copia de l'original. Qualsevol reproducció o còpia o ús sense permís requereix autorització expressa dels seus autors.