

PLANTA +3

Escala 1/200 0 1m 2 3 4 5

EL PROJECTE EN XIFRES


2652m² d'espai de per a les empreses per a **278 llocs de treball**, amb sales de reunions, espais d'edició i espais de reunió informal

280m² per a serveis comuns; recepció, espai de trobada, cafeteria...


125m² de la sala polivalent amb 63 cadires + dues sales de formació de 37m² i 28 cadires cada una

879m² de tallers; **9 tallers grans** (62-69m²) i **9 tallers petits** (34-42m²)


104m² per a serveis comuns dels tallers; espai de trobada, espai de reunió, espai d'edició...

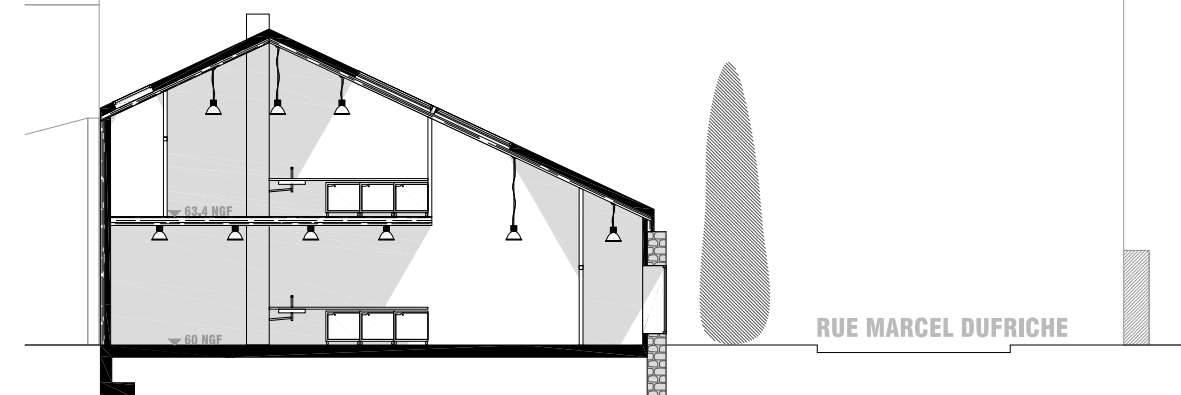

A-A' MÒDUL 3 - SECCIÓ TRANSVERSAL

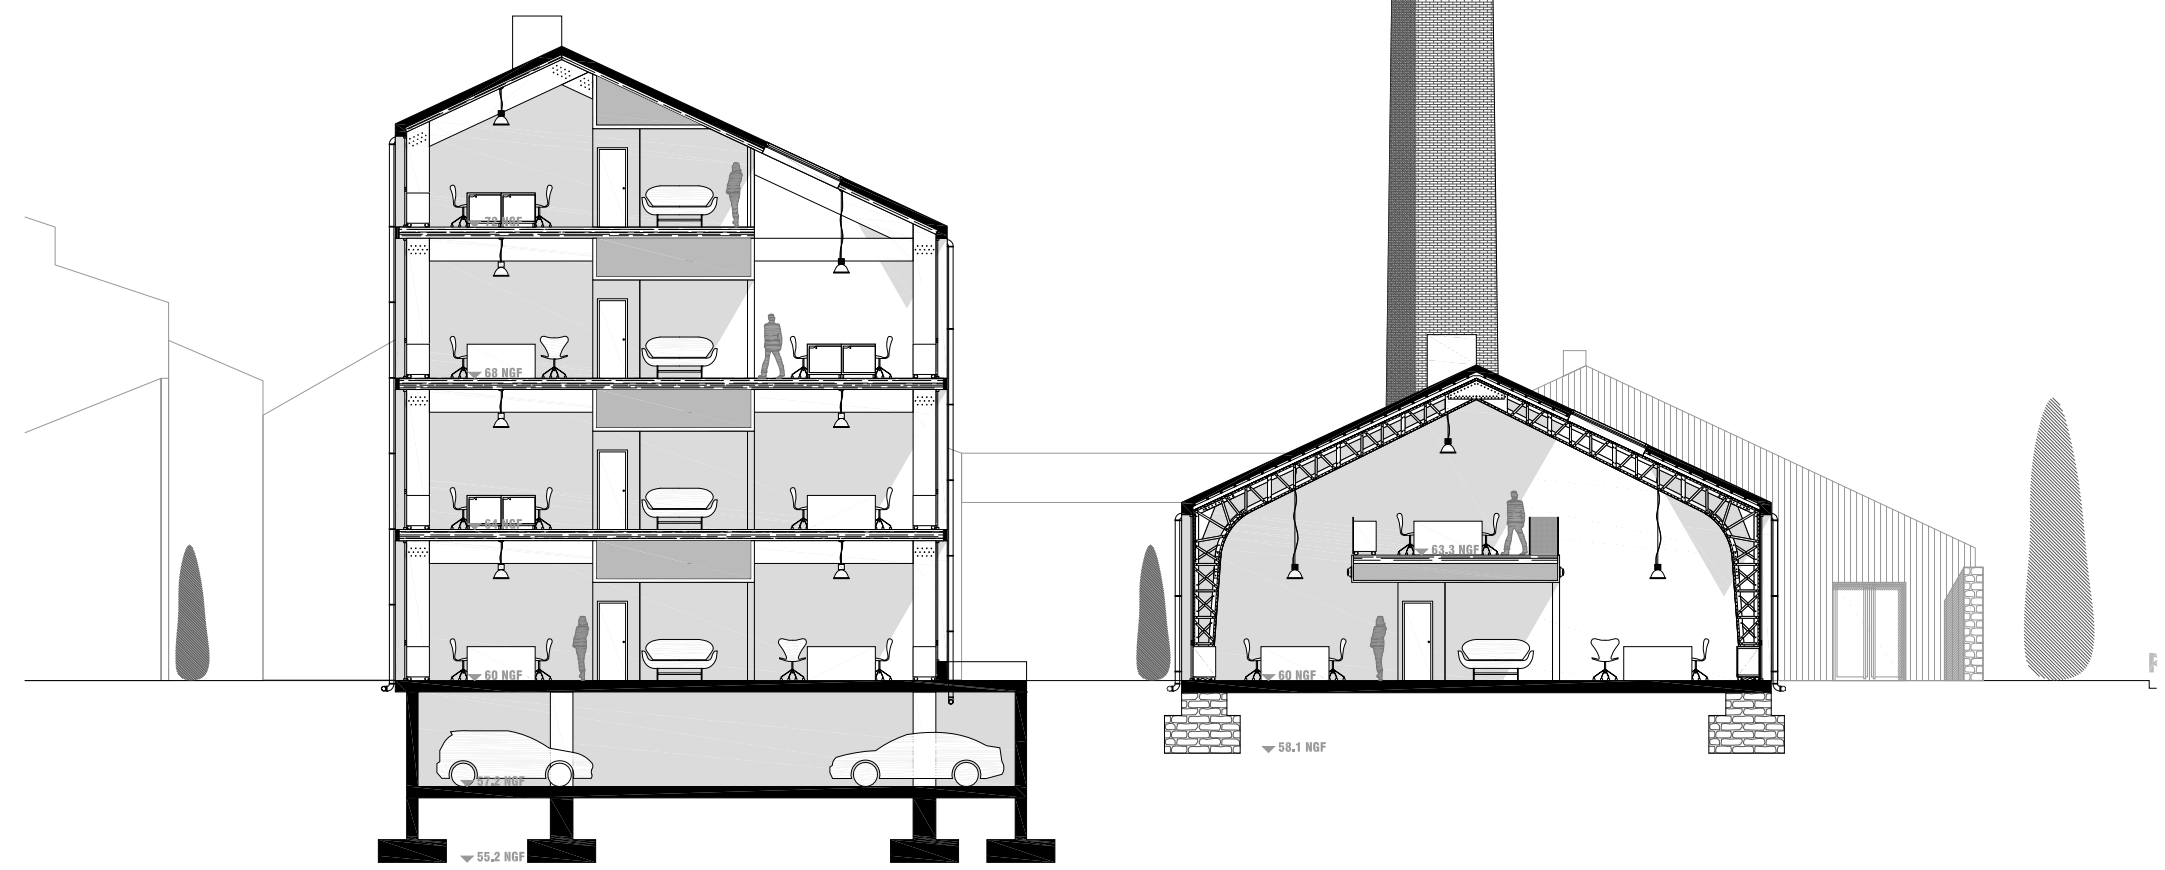

B-B' MÒDUL 1 / 2 - SECCIÓ TRANSVERSAL

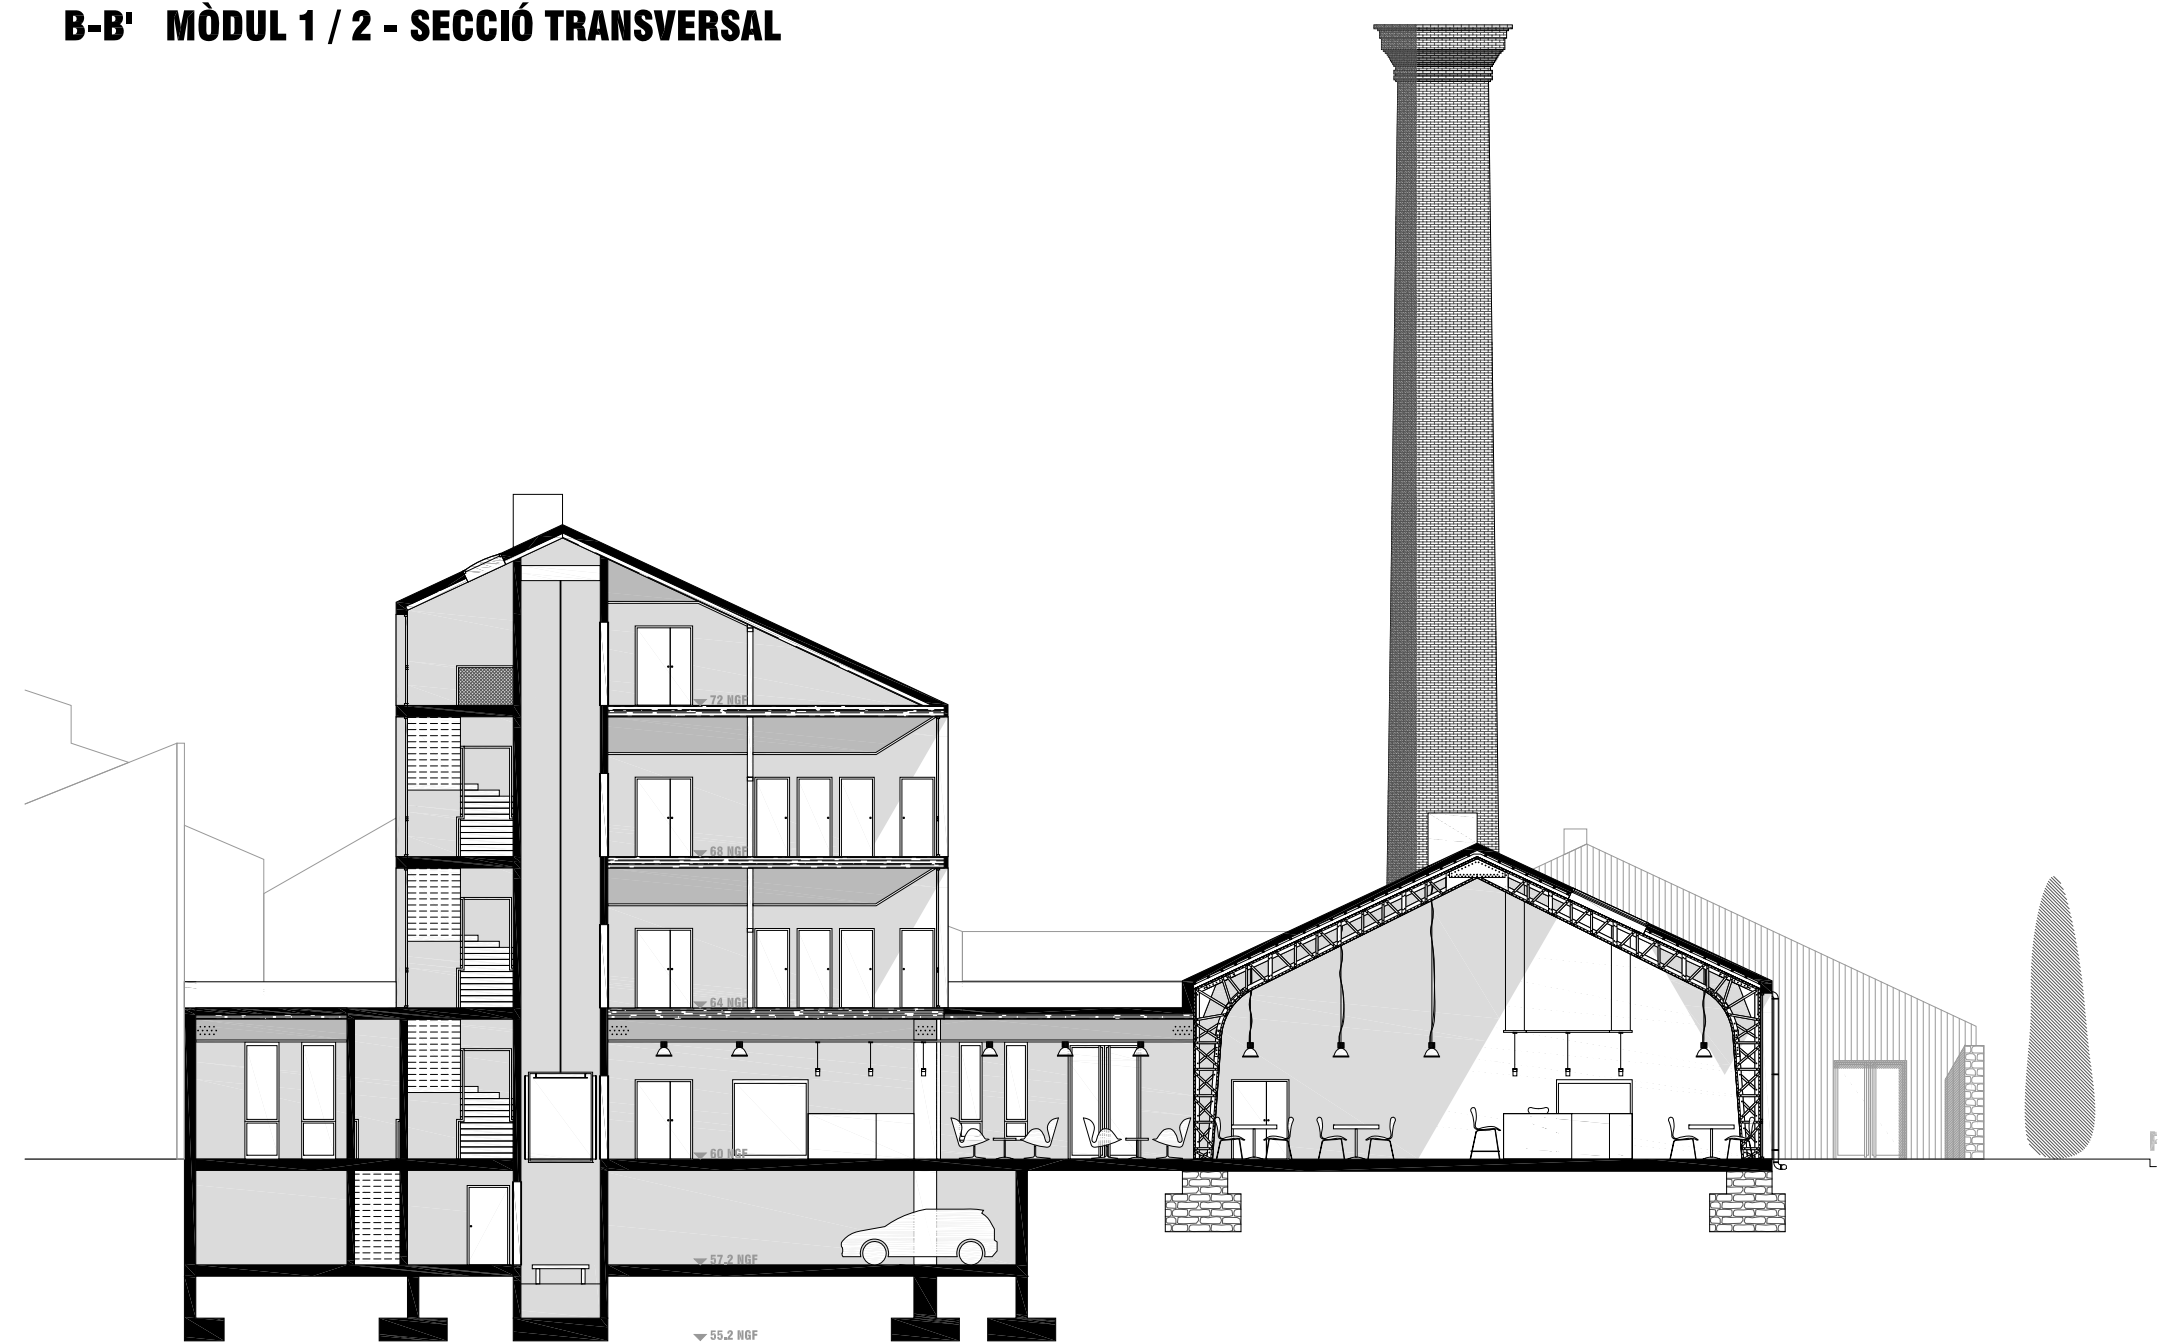

C-C' MÒDUL 1 / 2 - SECCIÓ TRANSVERSAL



D-D' MÒDUL 1 - SECCIÓ LONGITUDINAL