



F-F' MÒDUL 3 - FAÇANA NORD

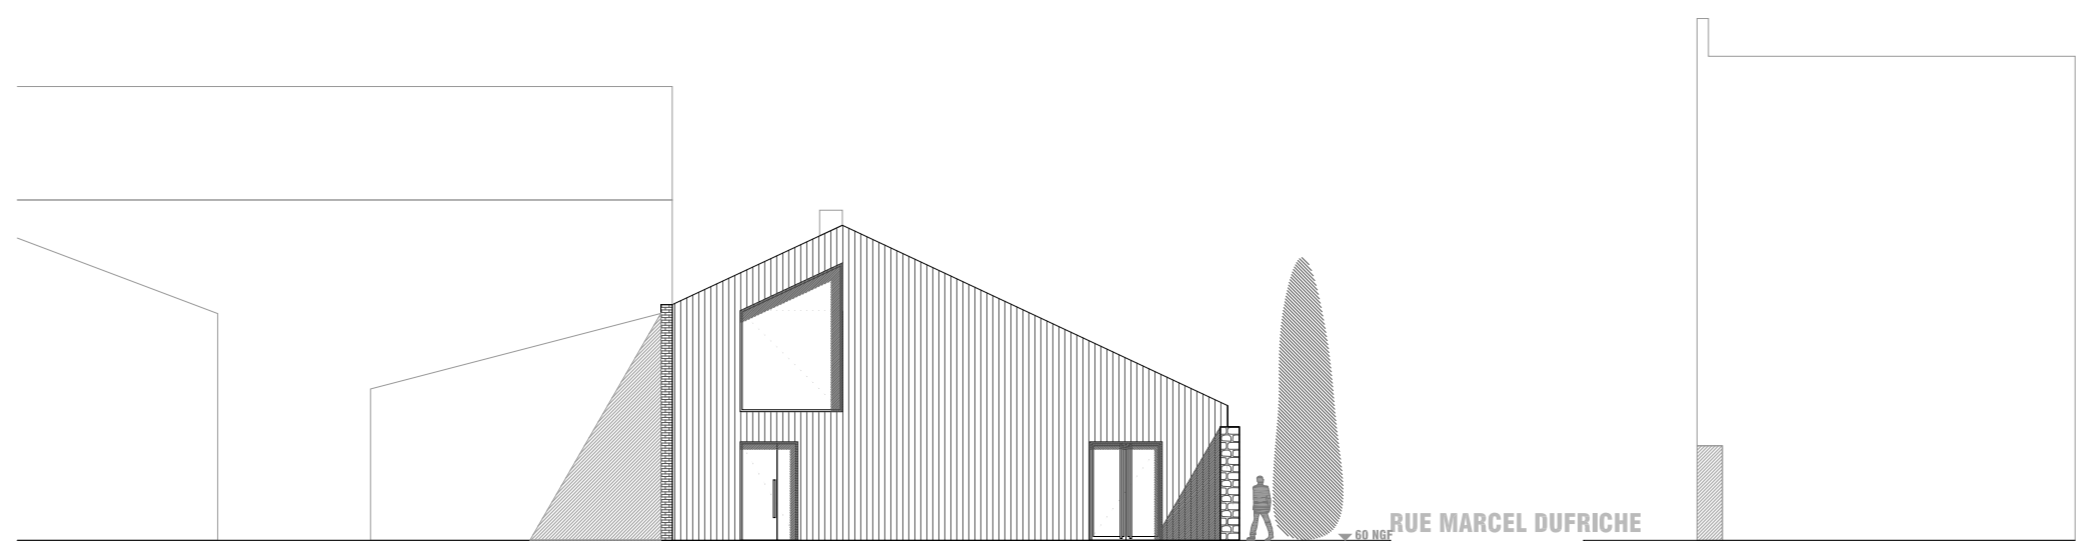

G-G' MÒDUL 3 - FAÇANA SUD

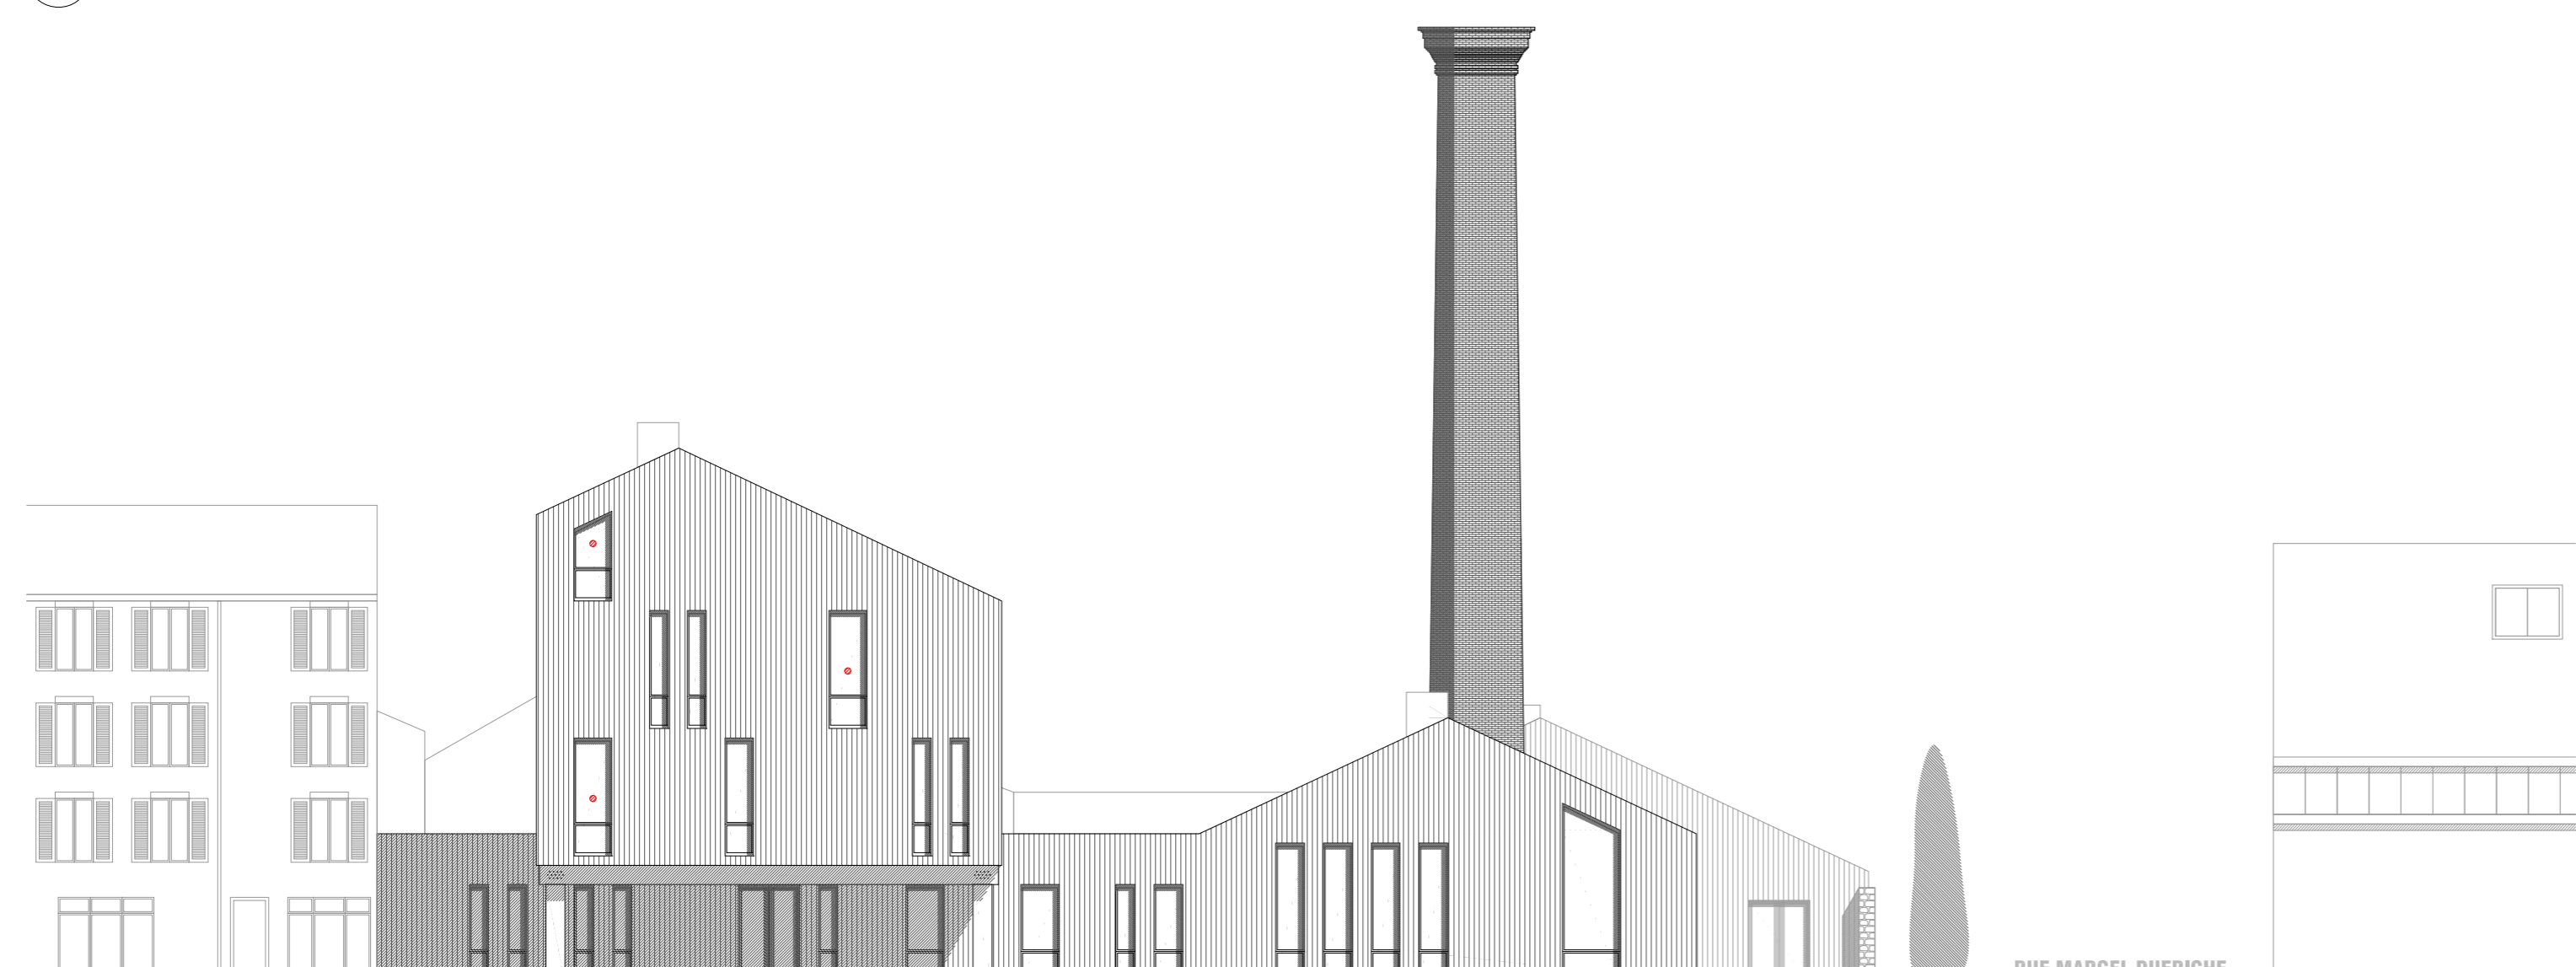


H-H' MÒDULS 1 / 2 - FAÇANA SUD



I-I' MÒDUL 1 - FAÇANA OEST



J-J' MÒDUL 2 - FAÇANA OEST

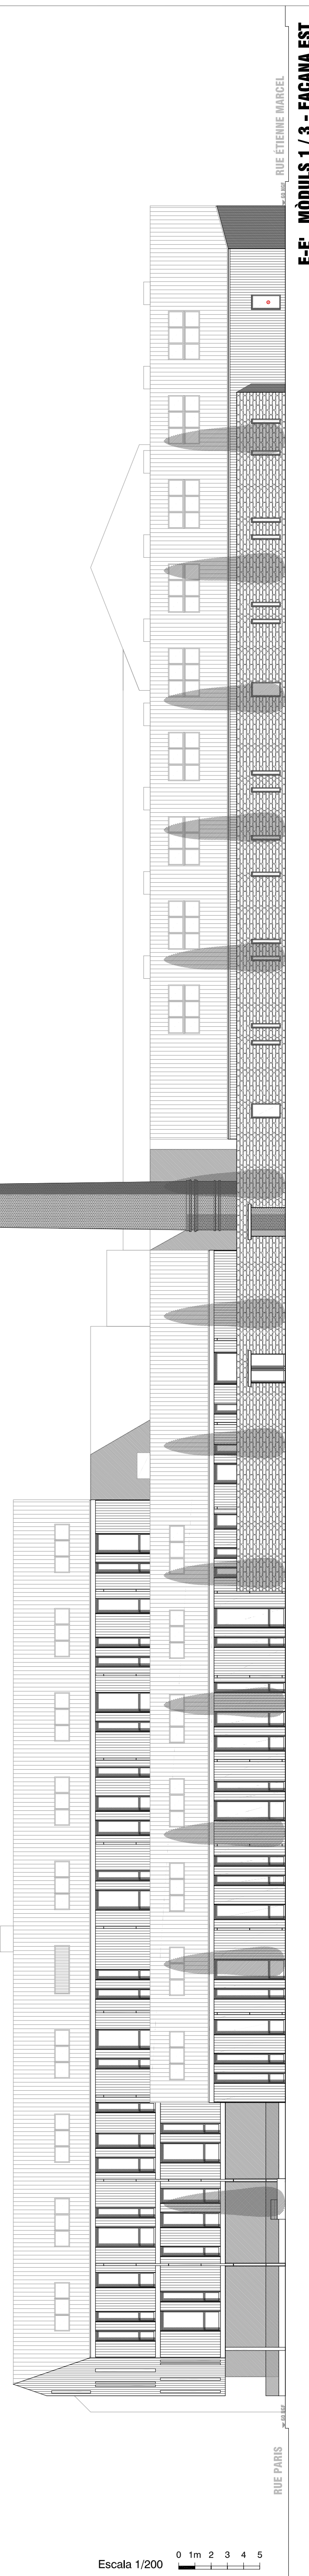

E-E' MÒDULS 1 / 3 - FAÇANA EST

Escala 1/200 0 1m 2 3 4 5