



SECCIÓ MÒDUL 1

Escala 1/33 0 0.5m 1 2

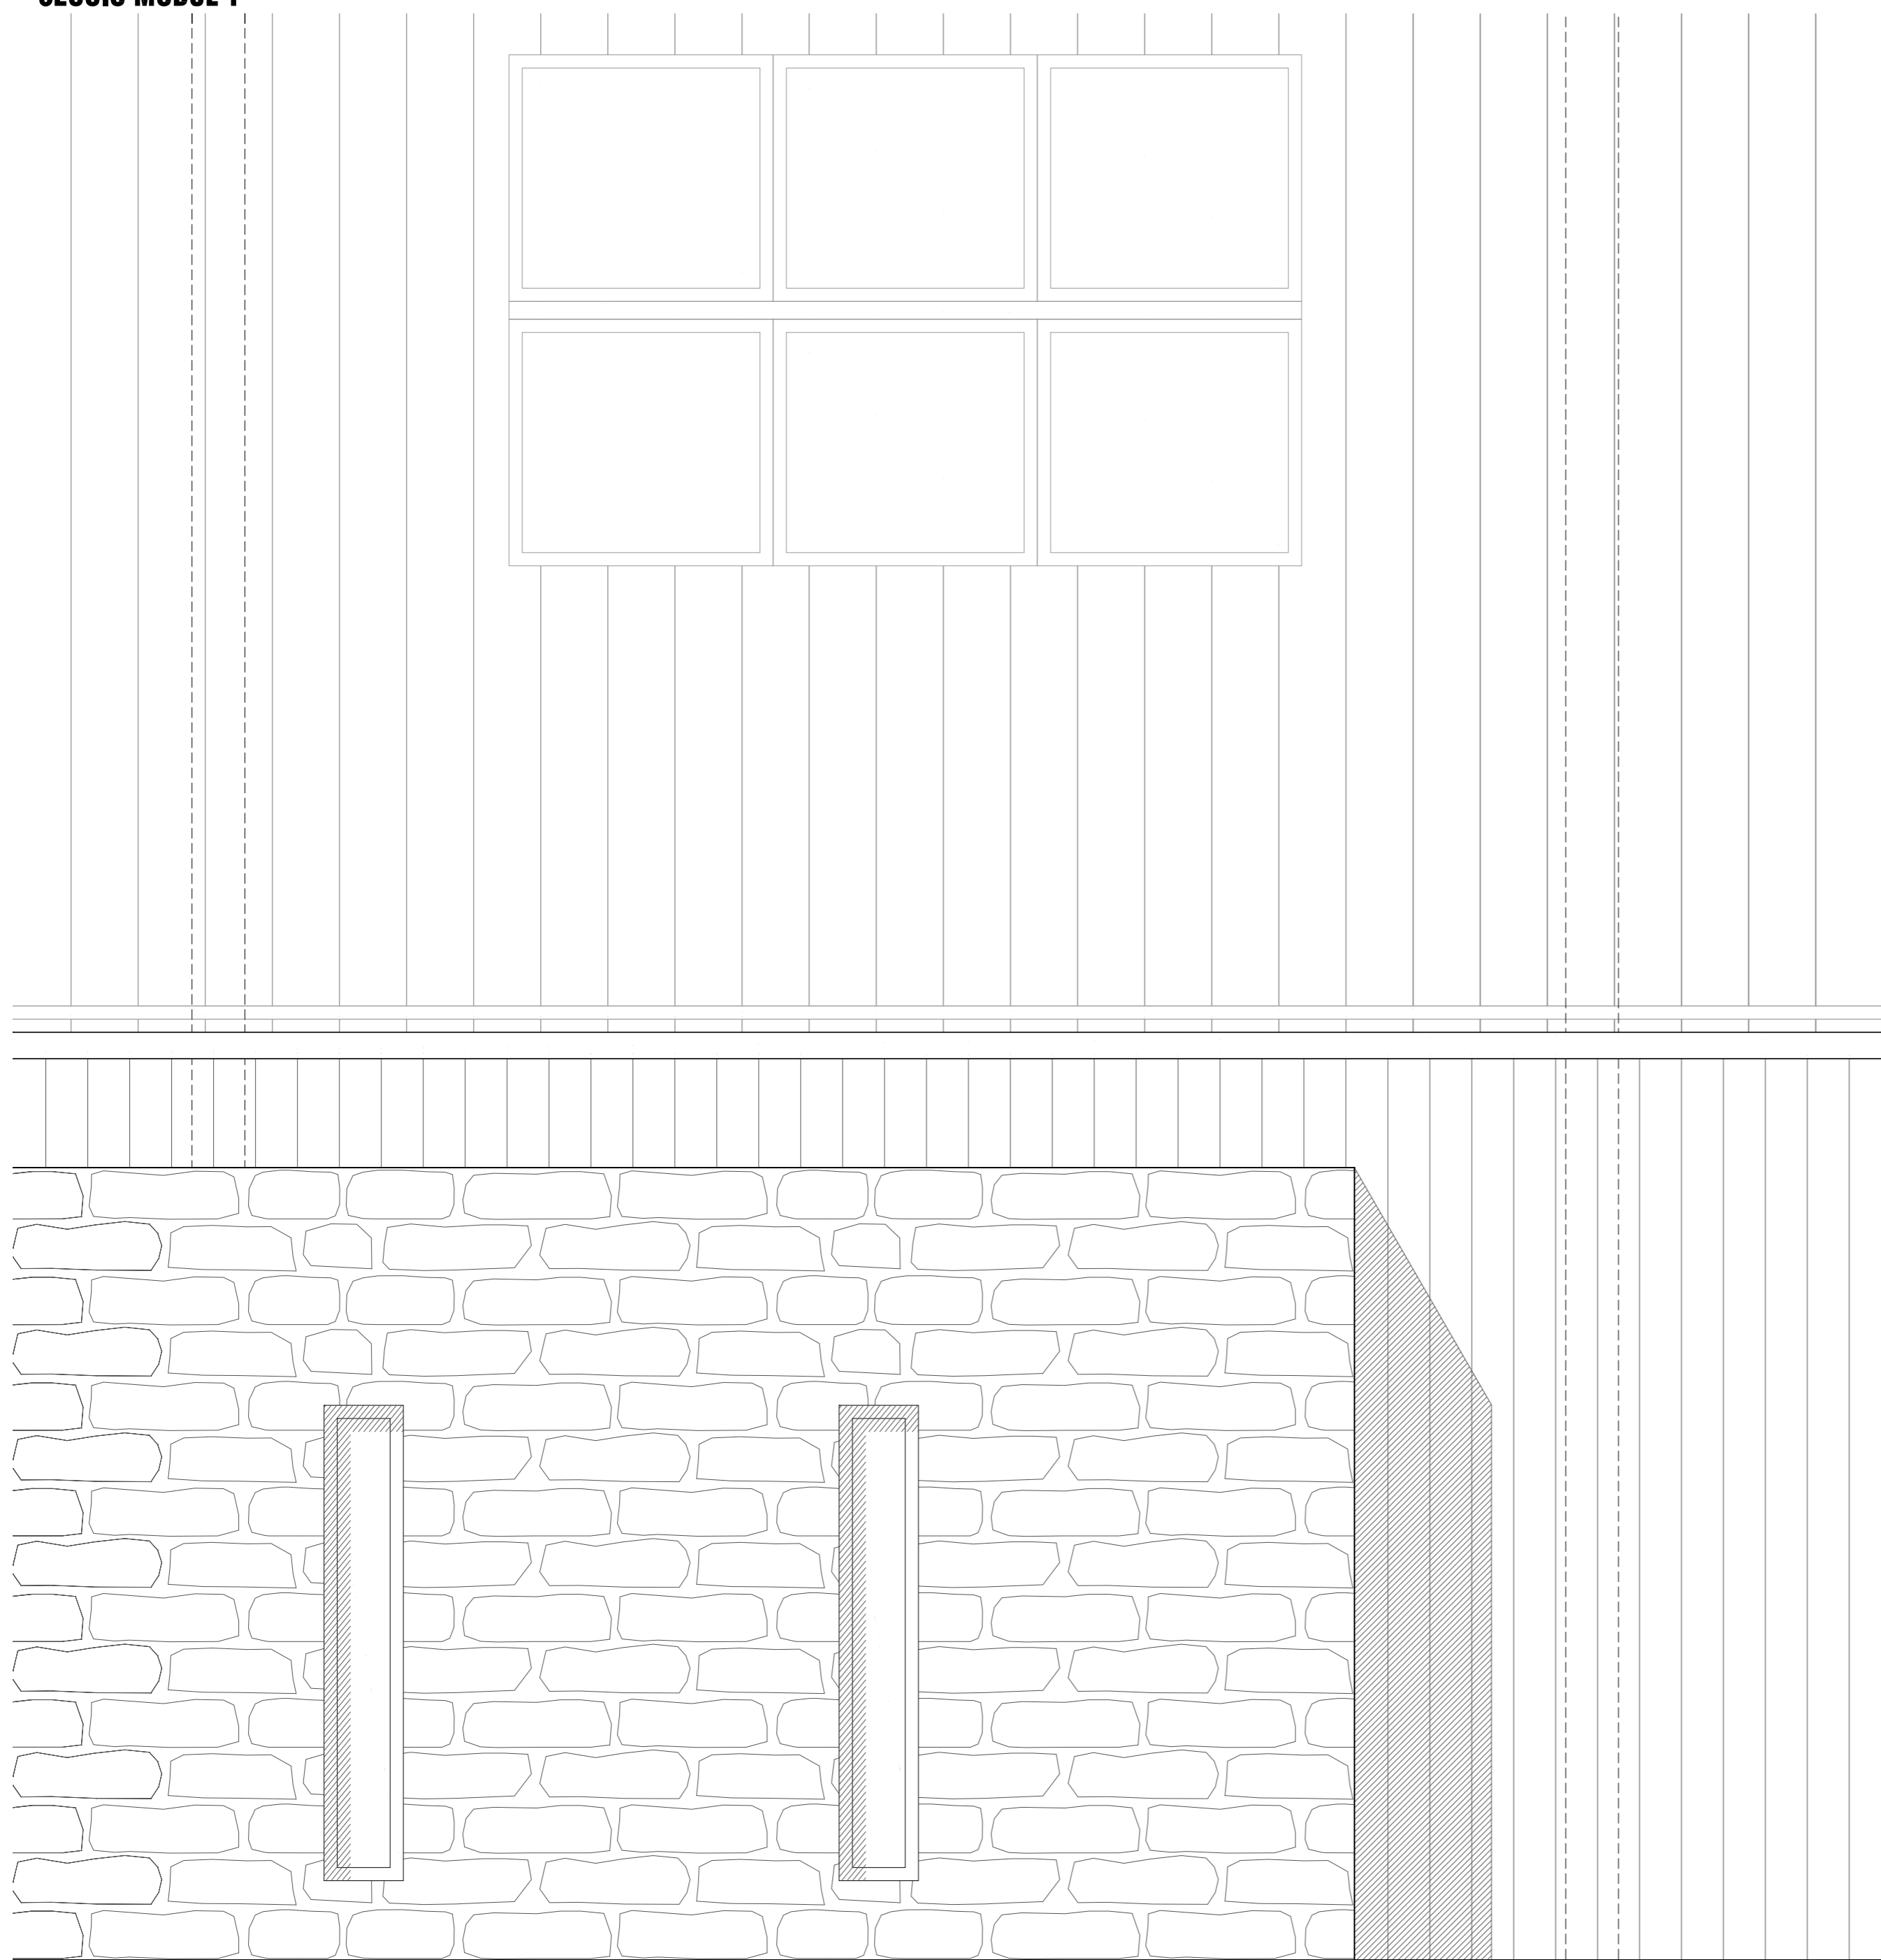


FAÇANA MÒDUL 1

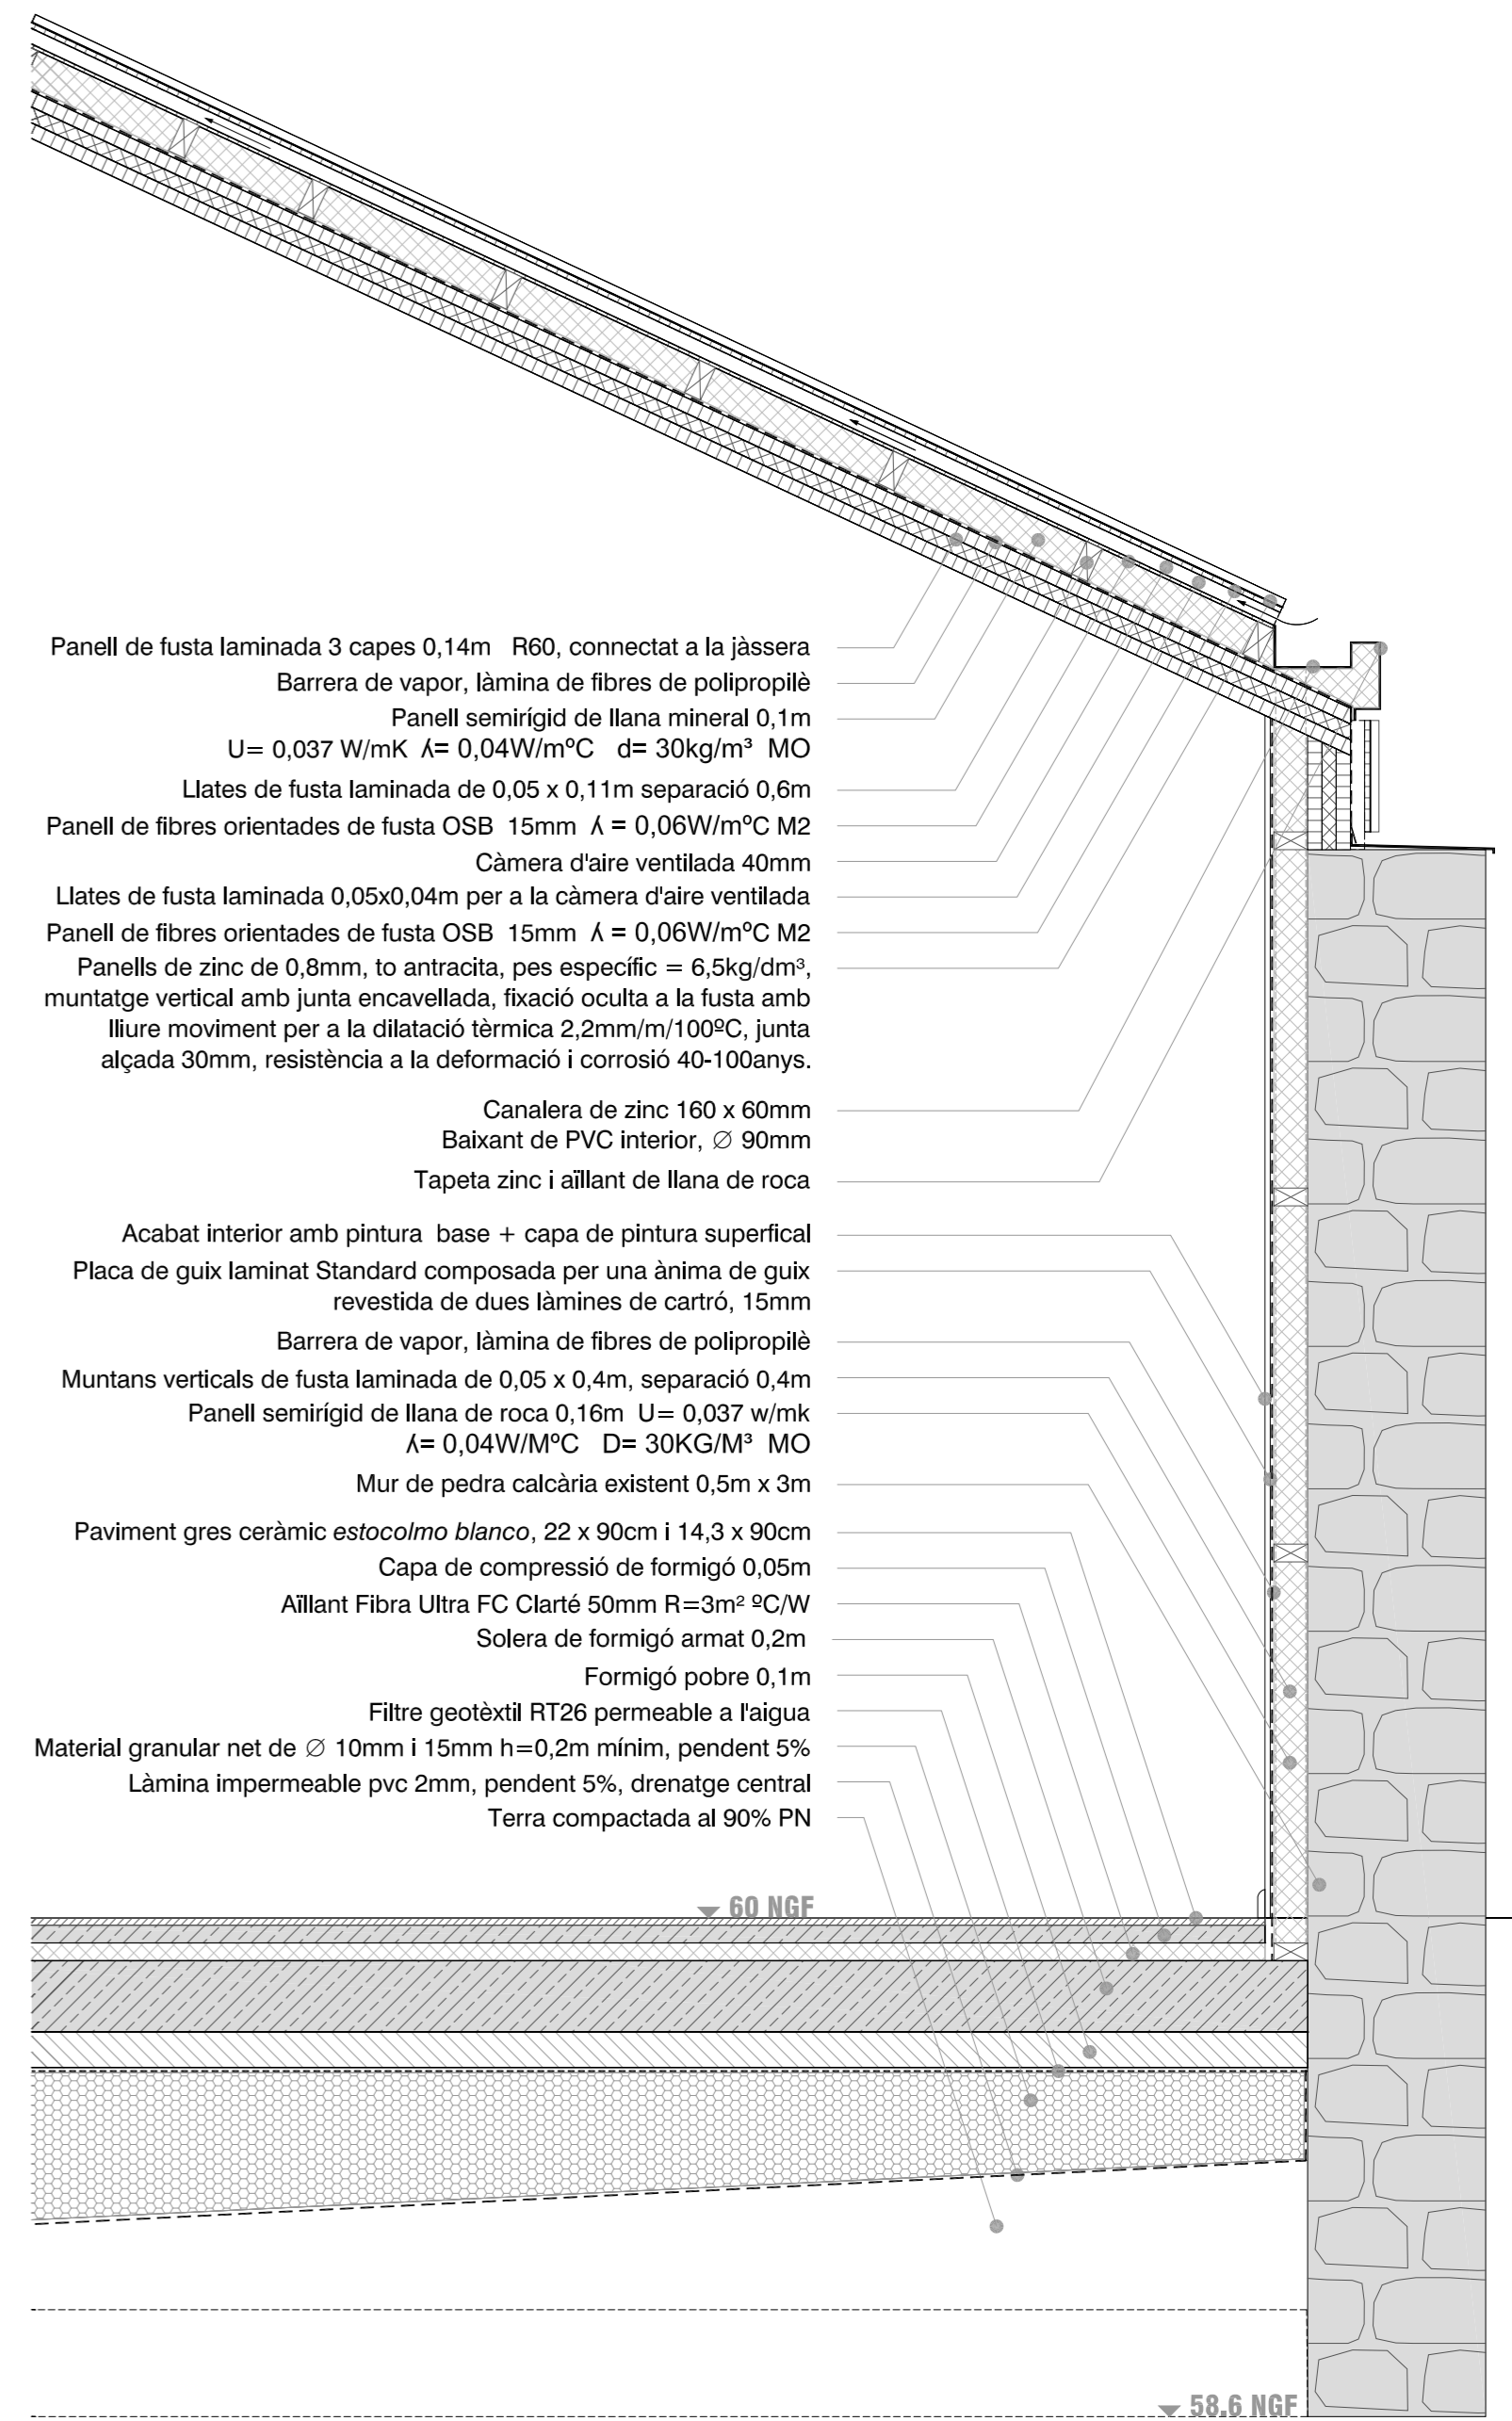

- Panell de fusta laminada 3 capes 0,14m R60, connectat a la jàssera
- Barrera de vapor, làmina de fibres de polipropilè
- Panell semirígid de llana mineral 0,1m
- $U=0,037 \text{ W/mK}$   $A=0,04 \text{ W/m}^2\text{C}$   $d=30 \text{ kg/m}^3$  MO
- Llates de fusta laminada de 0,05 x 0,11m separació 0,6m
- Panell de fibres orientades de fusta OSB 15mm  $A=0,06 \text{ W/m}^2\text{C}$  M2
- Càmera d'aire ventilada 40mm
- Llates de fusta laminada 0,05x0,04m per a la càmera d'aire ventilada
- Panell de fibres orientades de fusta OSB 15mm  $A=0,06 \text{ W/m}^2\text{C}$  M2
- Panells de zinc de 0,8mm, to antracita, pes específic =  $6,5 \text{ kg/dm}^3$ , muntatge vertical amb junta encavellada, fixació oculta a la fusta amb liure moviment per a la dilatació tèrmica  $2,2 \text{ mm/m}/100^\circ\text{C}$ , junta alçada 30mm, resistència a la deformació i corrosió 40-100anys.
- Canalera de zinc 160 x 60mm
- Baixant de PVC interior,  $\varnothing$  90mm
- Tapeta zinc i aïllant de llana de roca
- Acabat interior amb pintura base + capa de pintura superficial
- Placa de guix laminat Standard composta per una ànima de guix revestida de dues làmines de cartró, 15mm
- Barrera de vapor, làmina de fibres de polipropilè
- Muntans verticals de fusta laminada de 0,05 x 0,4m, separació 0,4m
- Panell semirígid de llana de roca 0,16m  $U=0,037 \text{ w/mk}$   $A=0,04 \text{ W/M}^2\text{C}$   $D=30 \text{ KG/M}^3$  MO
- Mur de pedra calcària existent 0,5m x 3m
- Paviment gres ceràmic estocolmo blanc, 22 x 90cm i 14,3 x 90cm
- Capa de compressió de formigó 0,05m
- Aïllant Fibra Ultra FC Claritè 50mm  $R=3 \text{ m}^2 \text{ C/W}$
- Solera de formigó armat 0,2m
- Formigó pobre 0,1m
- Filtre geotèxtil RT26 permeable a l'aigua
- Material granular net de  $\varnothing$  10mm i 15mm  $h=0,2 \text{ m}$  mínim, pendent 5%
- Làmina impermeable pvc 2mm, pendent 5%, drenatge central
- Terra compactada al 90% PN

Escala 1/20 0 0.5m 1m

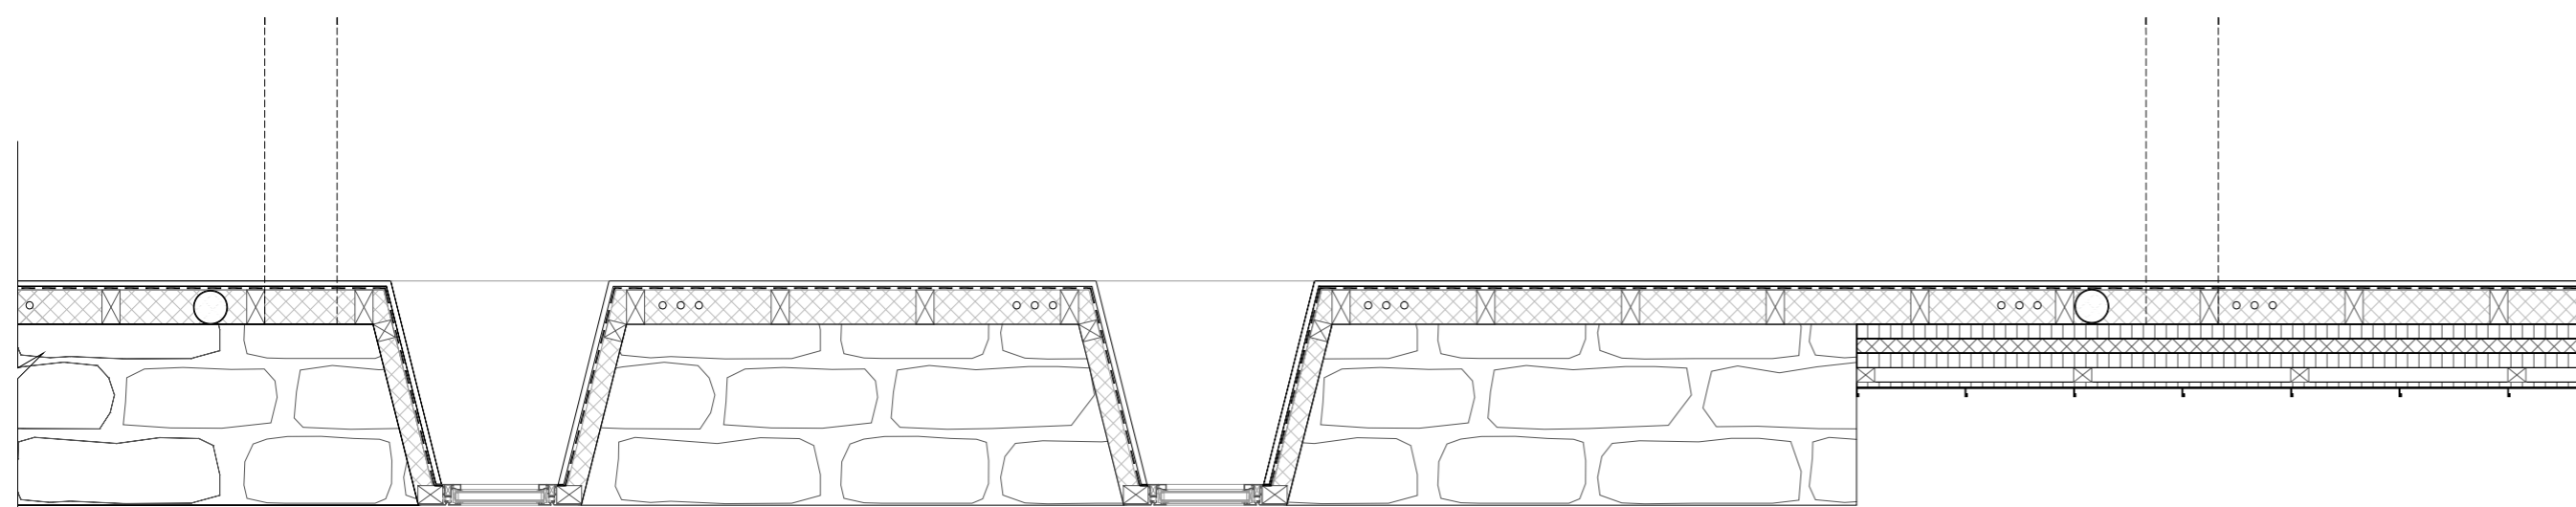

SECCIÓ CONSTRUCTIVA HORIZONTAL MÒDUL 3

SECCIÓ CONSTRUCTIVA MÒDUL 1