


Planta 13. Restaurant



Planta Tipus




Planta Primera. Reunions i esdeveniments

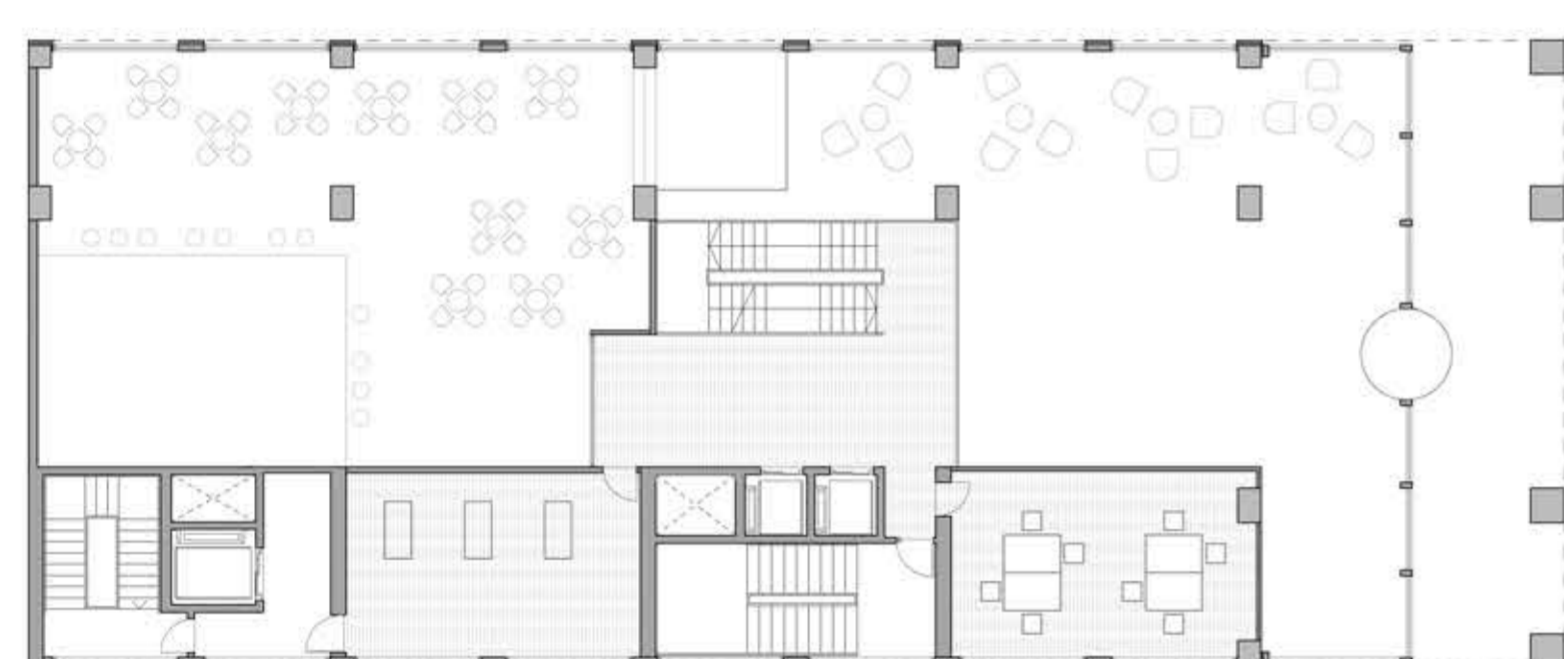

Planta Altell. Administració i office




Planta Baixa. Vestíbul i cafeteria

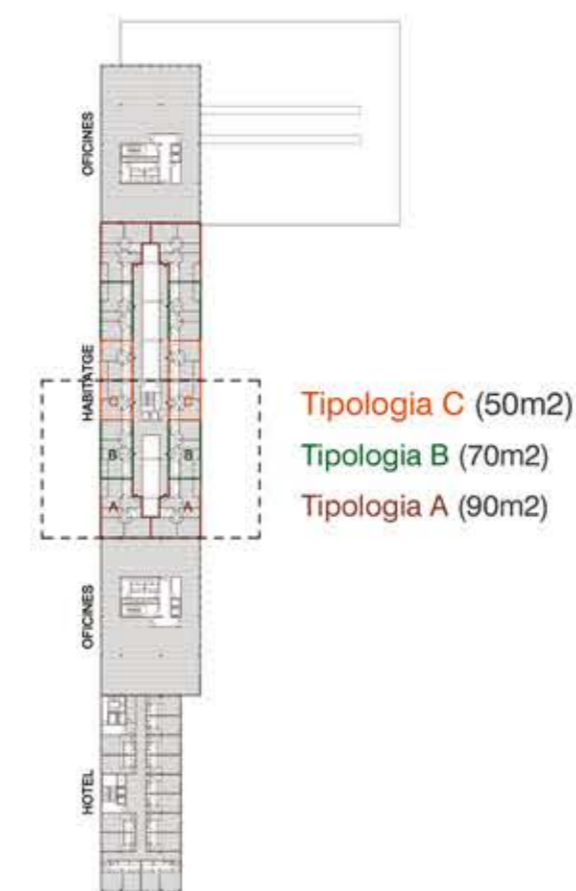


La part central de l'edifici és habitatge. En total hi ha 60 vivendes: 20 de 90m<sup>2</sup>, 20 de 70m<sup>2</sup> i 20 de 50m<sup>2</sup>. Amb una distribució simètrica, hi ha 30 vivendes que tenen orientació S-O (Av.de Salou) i 30 amb orientació N-E (plaça).

L'accés a les vivendes es fa per passarel·la, que donen als patis centrals. Les estances de servei de les vivendes es concentren en una franja, amb obertures puntuals cap al pati central, mentre que les sales d'estar i les habitacions s'obren cap a l'exterior. Cada vivenda compta amb una terrassa, que complementa la sala d'estar i ofereix sortida a l'exterior.

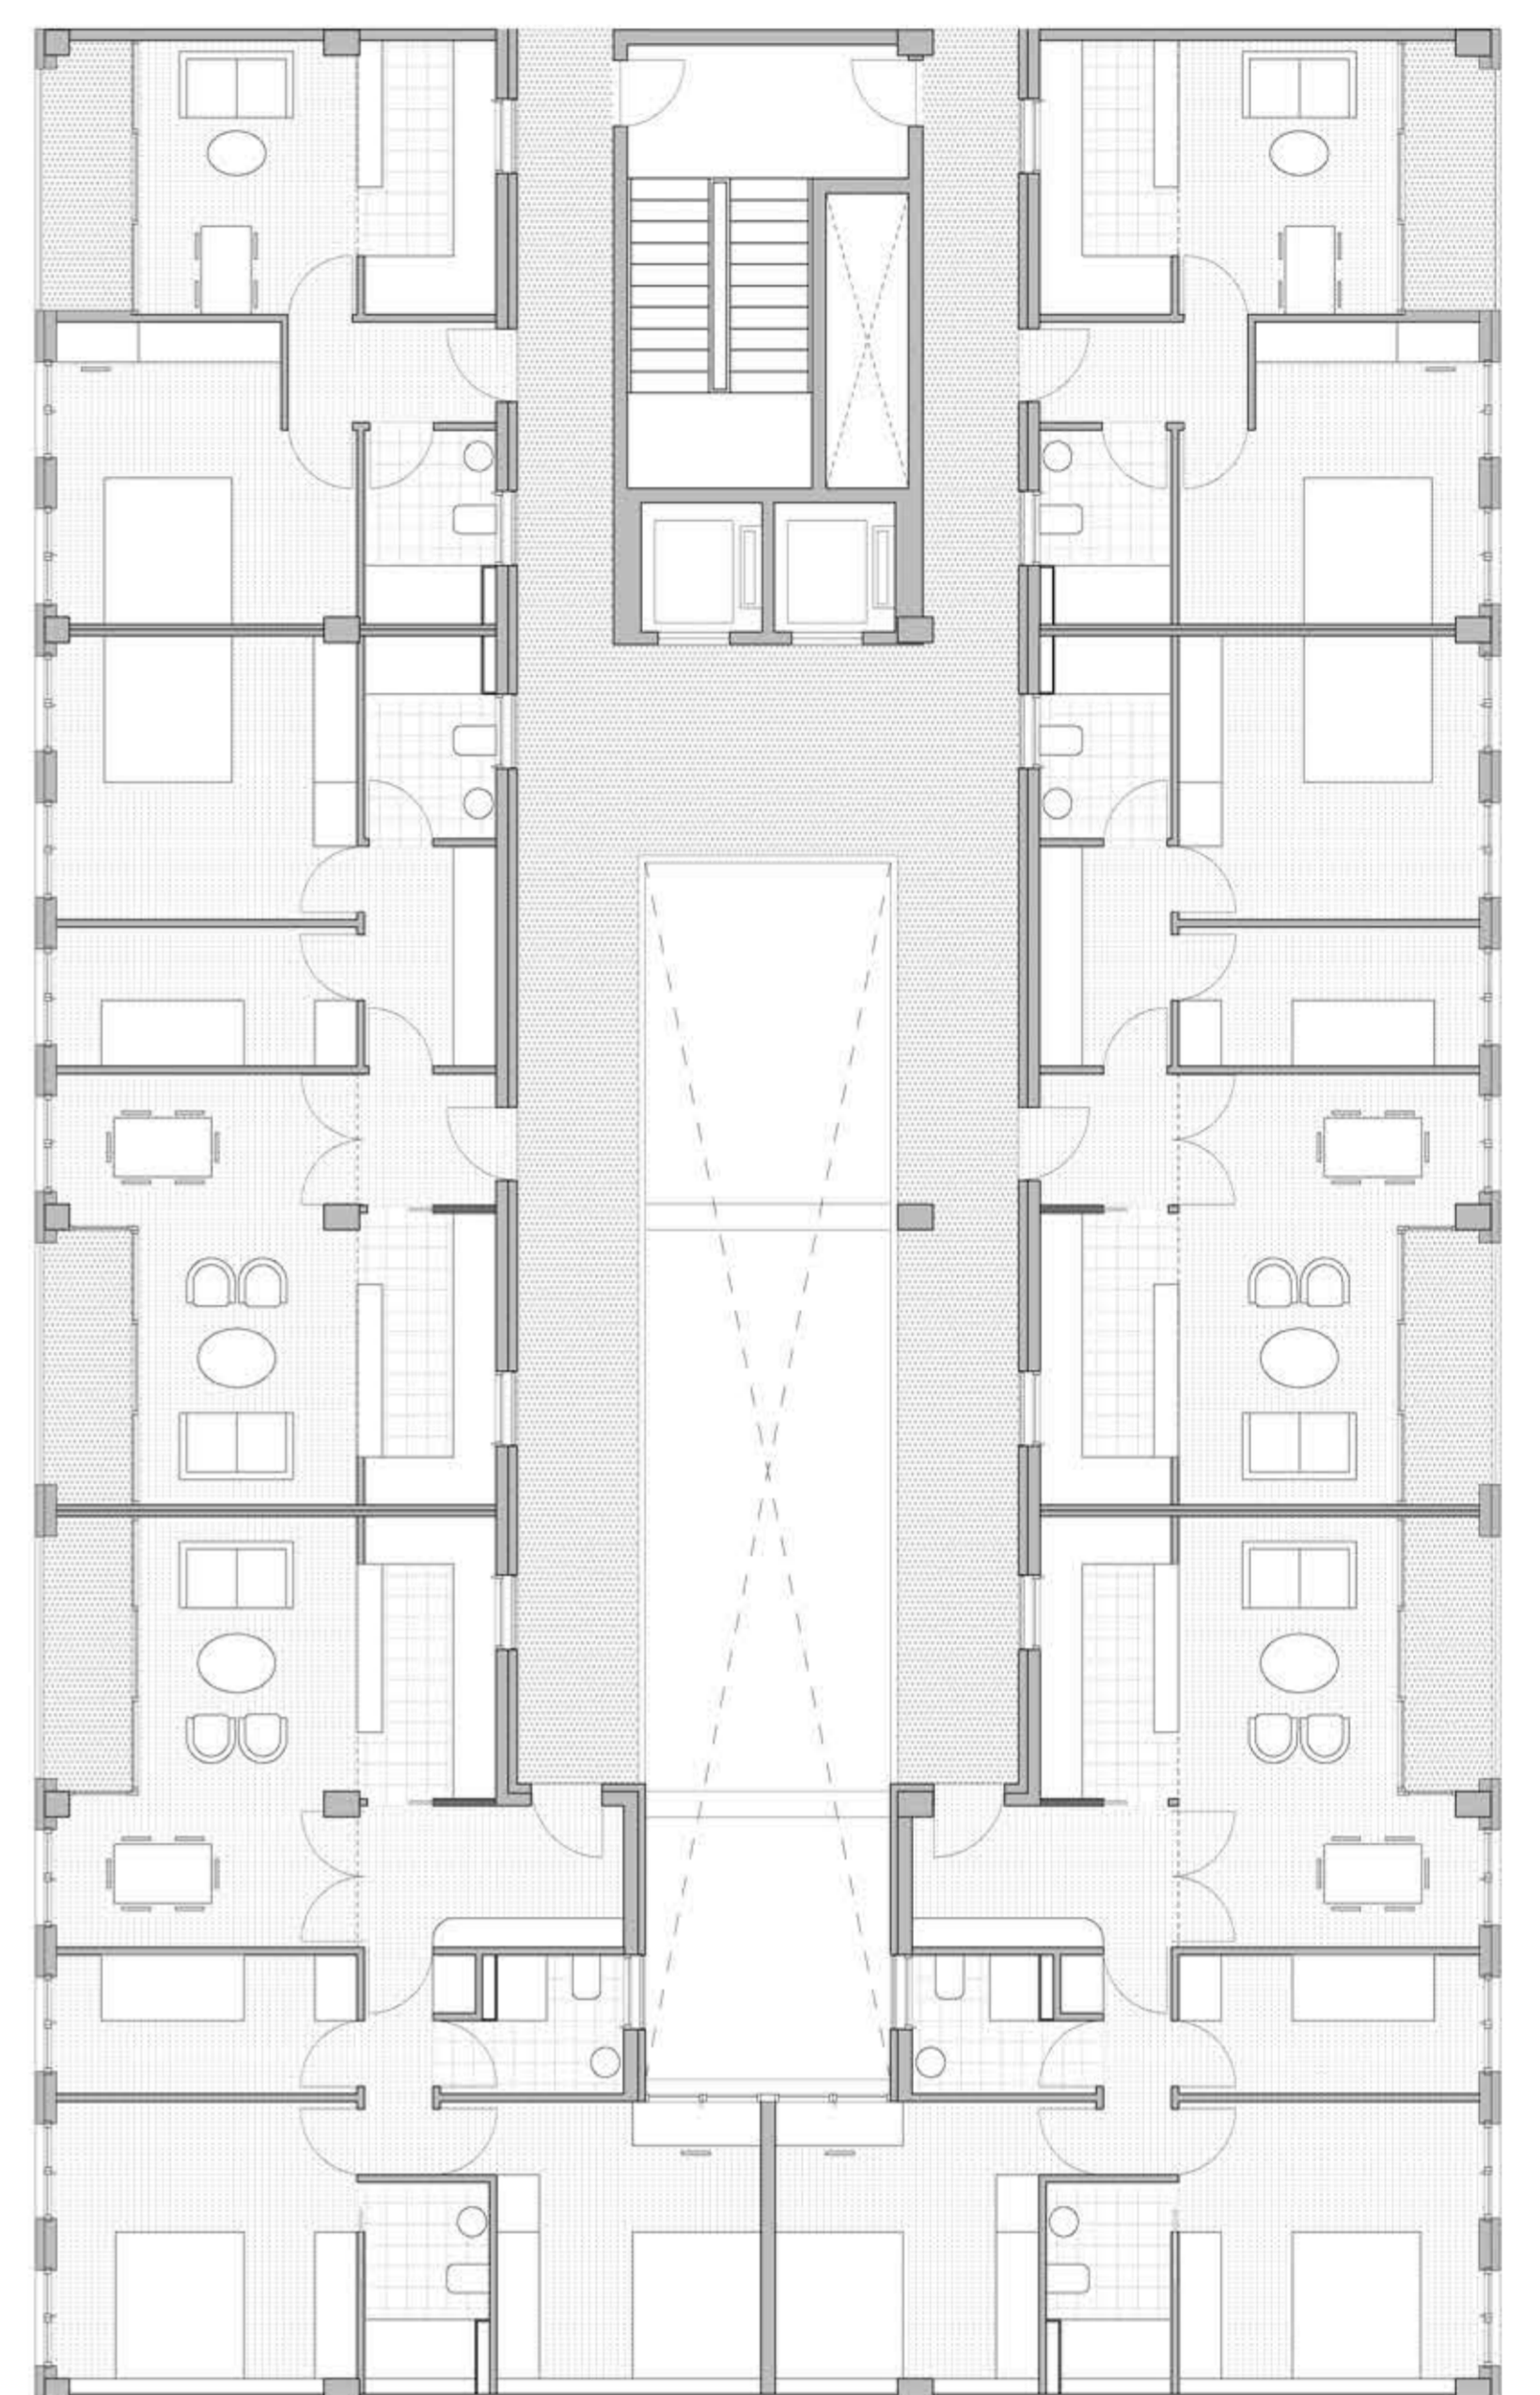

Plantes habitatge

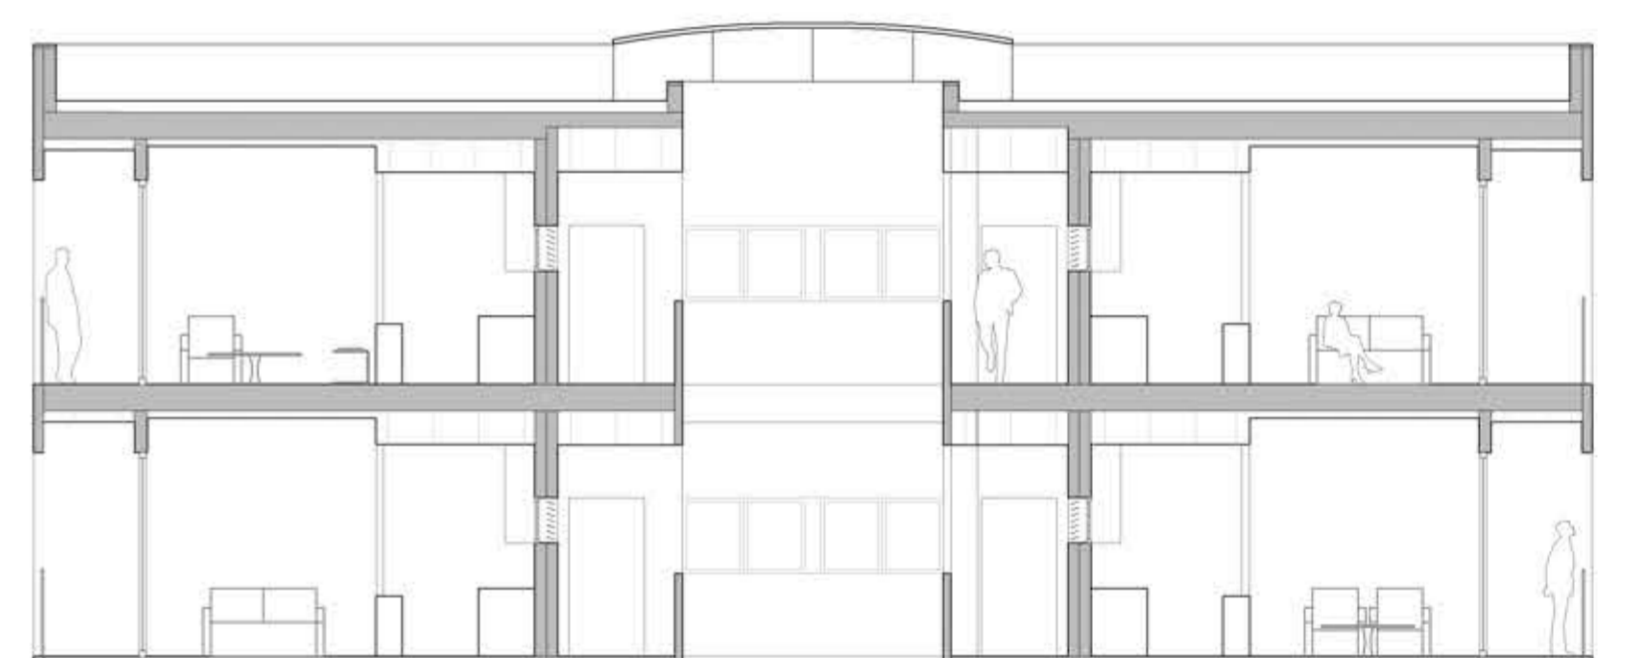

Secció habitatge

