


planta
 central
 de las
 zonas
 de
 recepción
 y
 dirección

Tanto la recepción como las zonas
 para mejorar así la eficiencia
 comunicativa, la entrada del
 por una sencilla RECEPCION/
 SECRETARIA/DIRECCION.


DETALLE 8

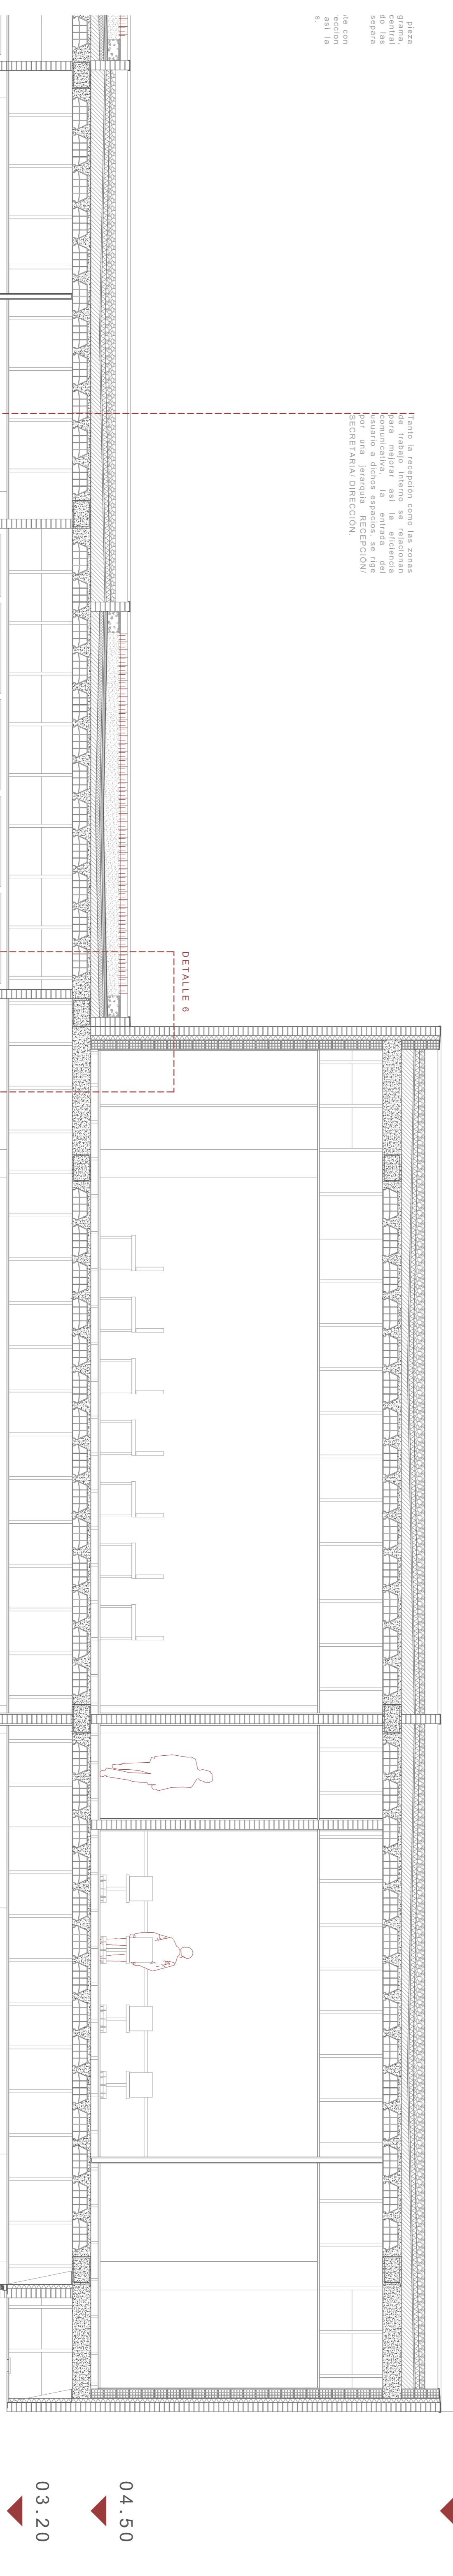

10.00

04.50

03.20

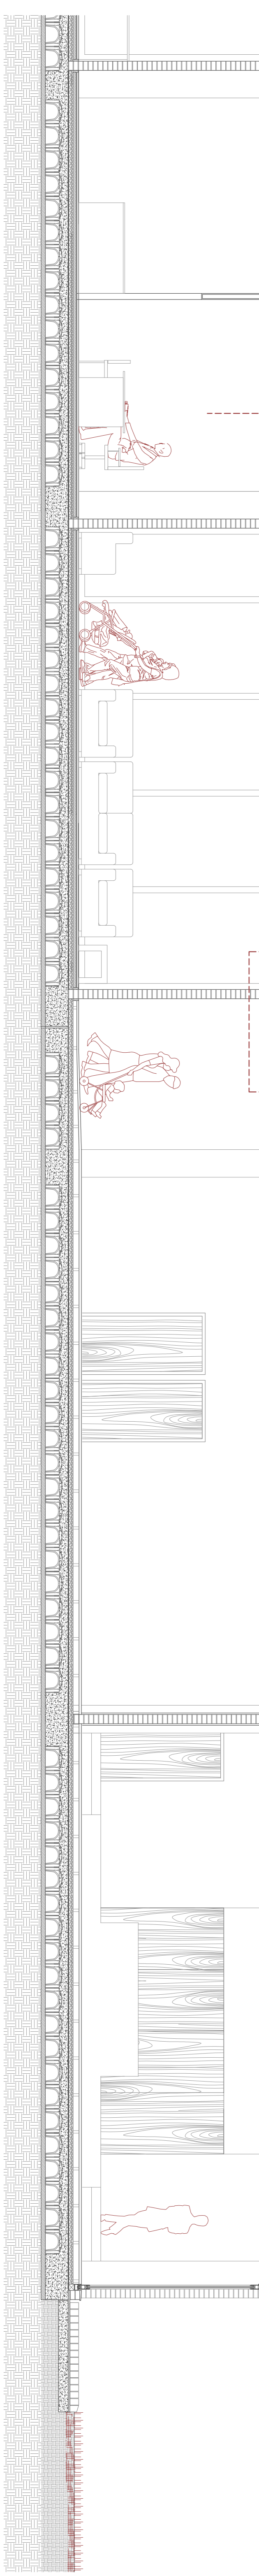

0 1 5 10m