



SECCIONS INTERIORS

0 1 3 6 10
ESCALA 1/250

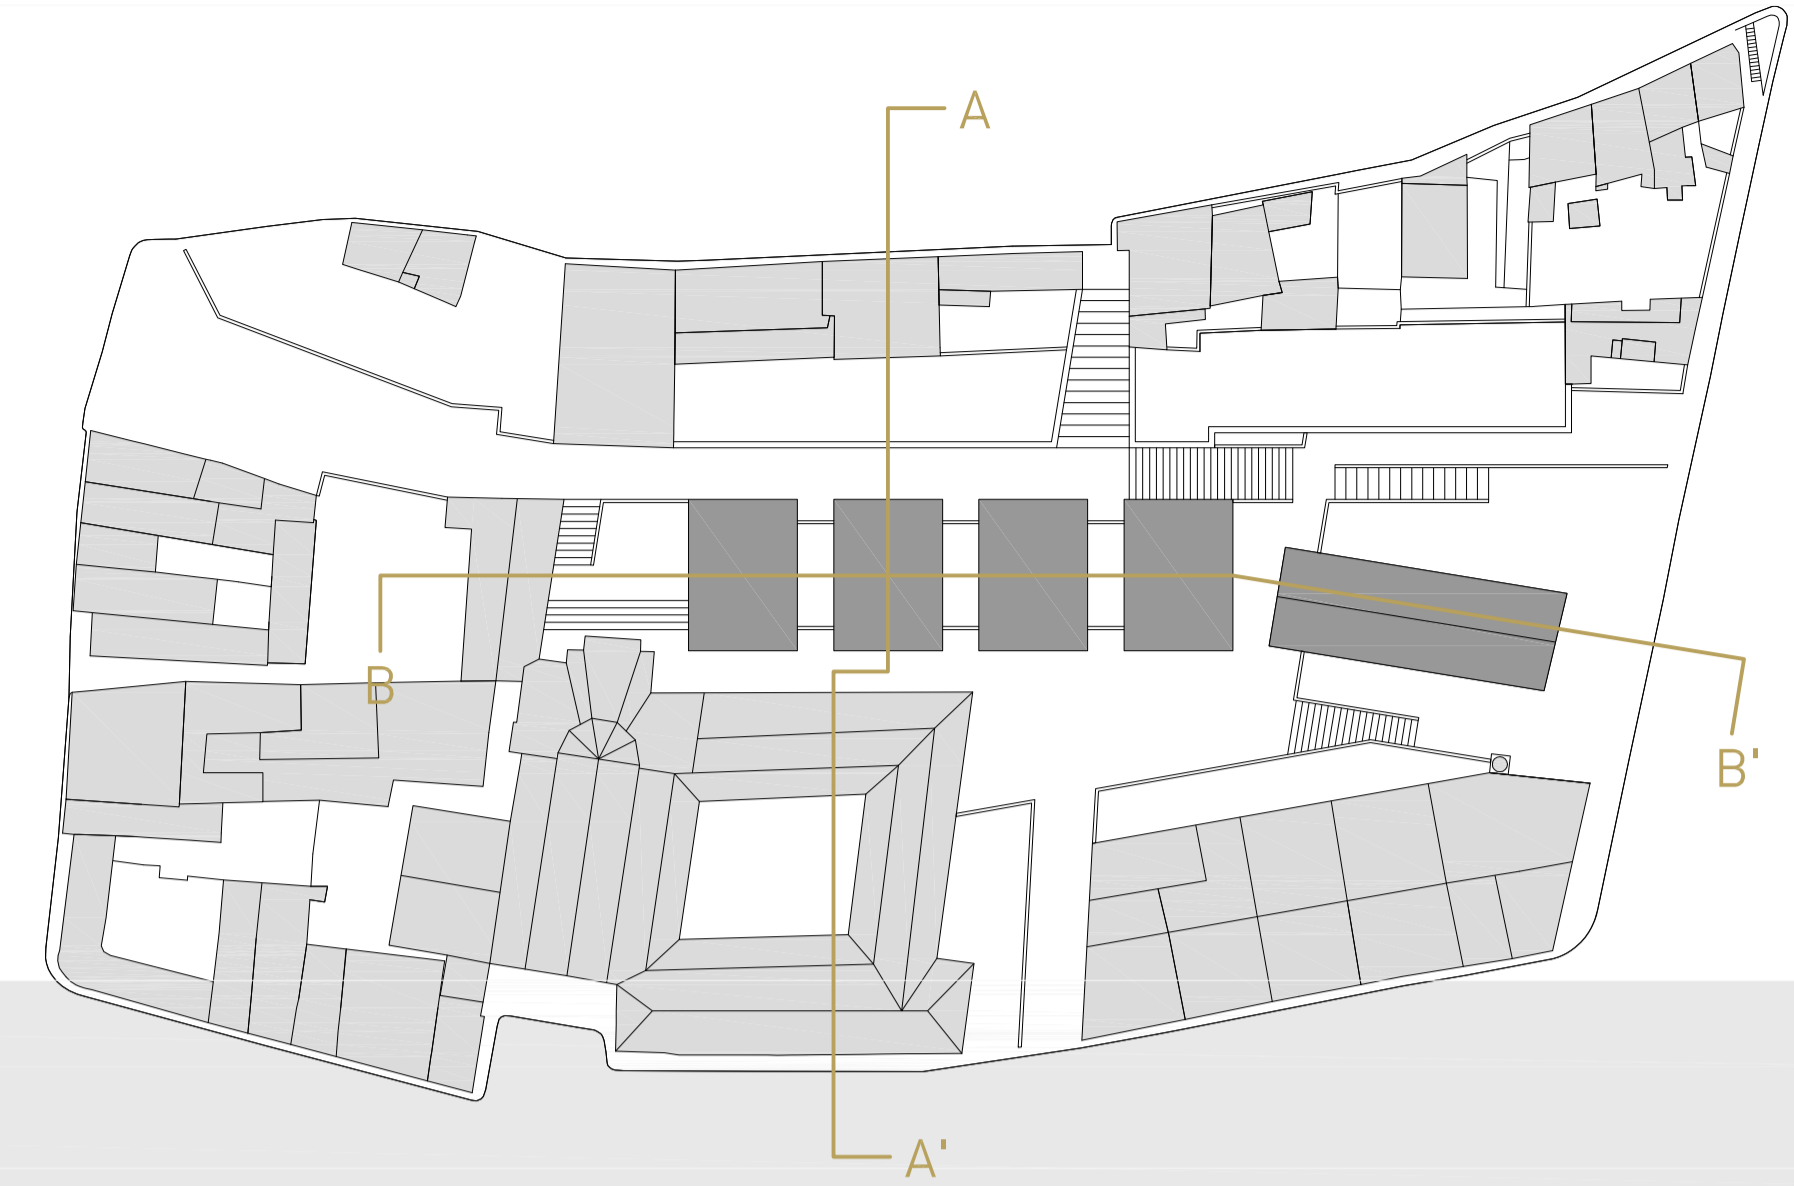

SECCIÓ A-A'

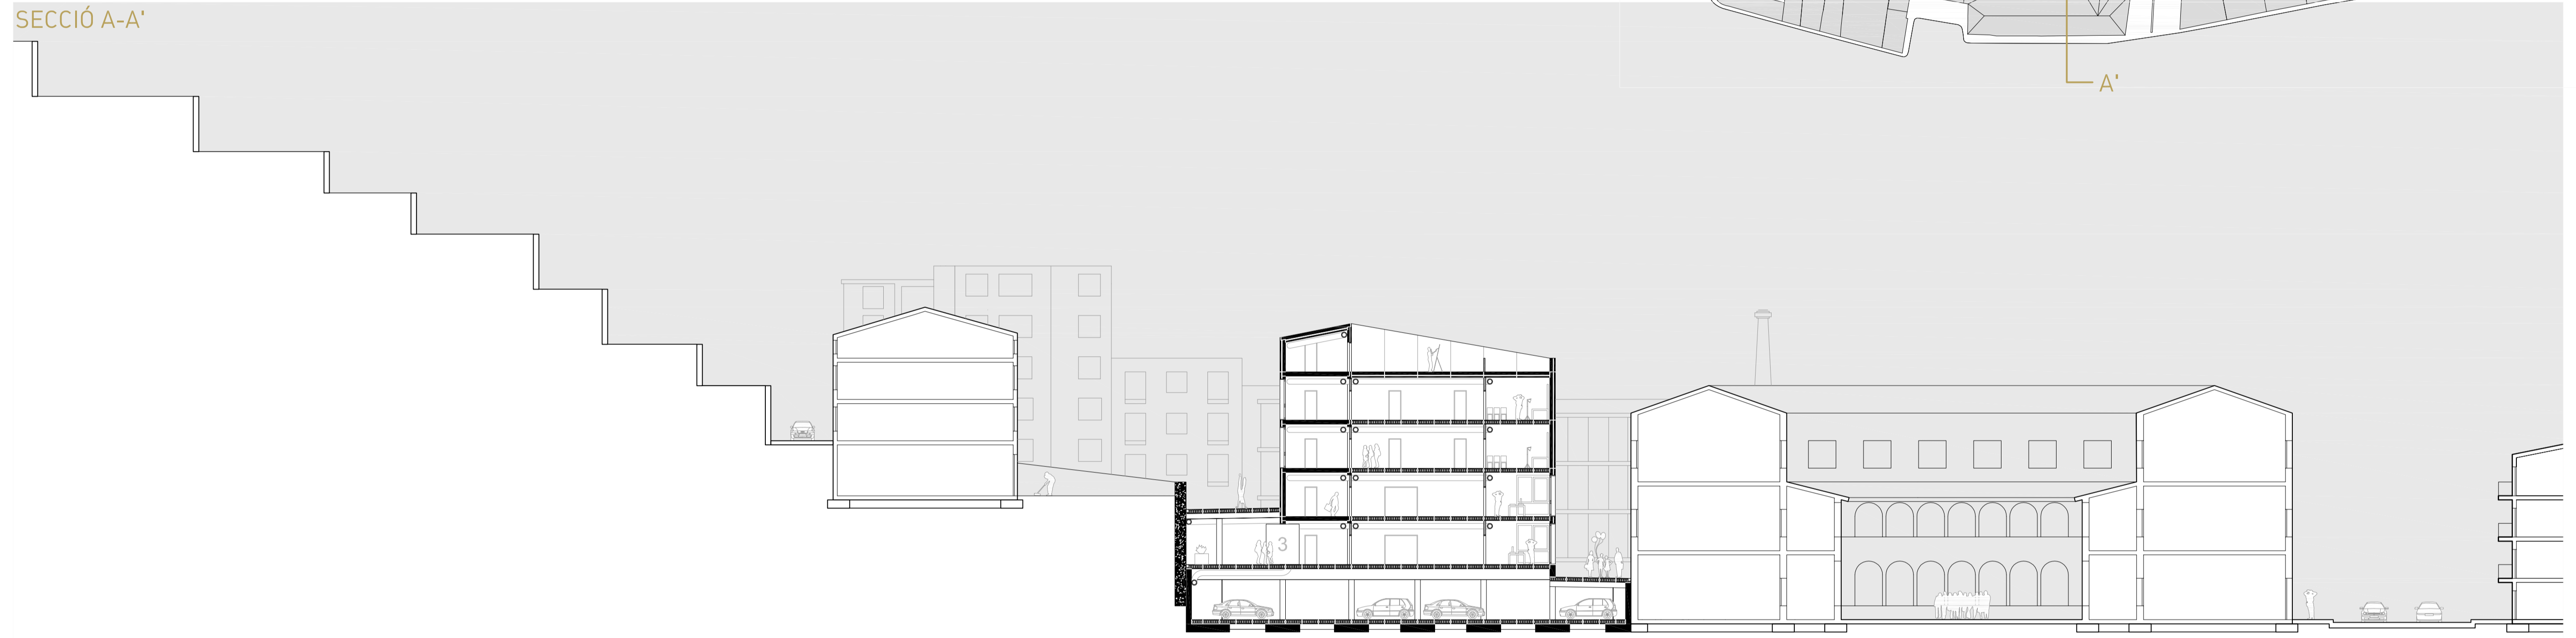

SECCIÓ B-B'

