



SECCIONS EXTERIORS

0 1 3 6 10
ESCALA 1/250

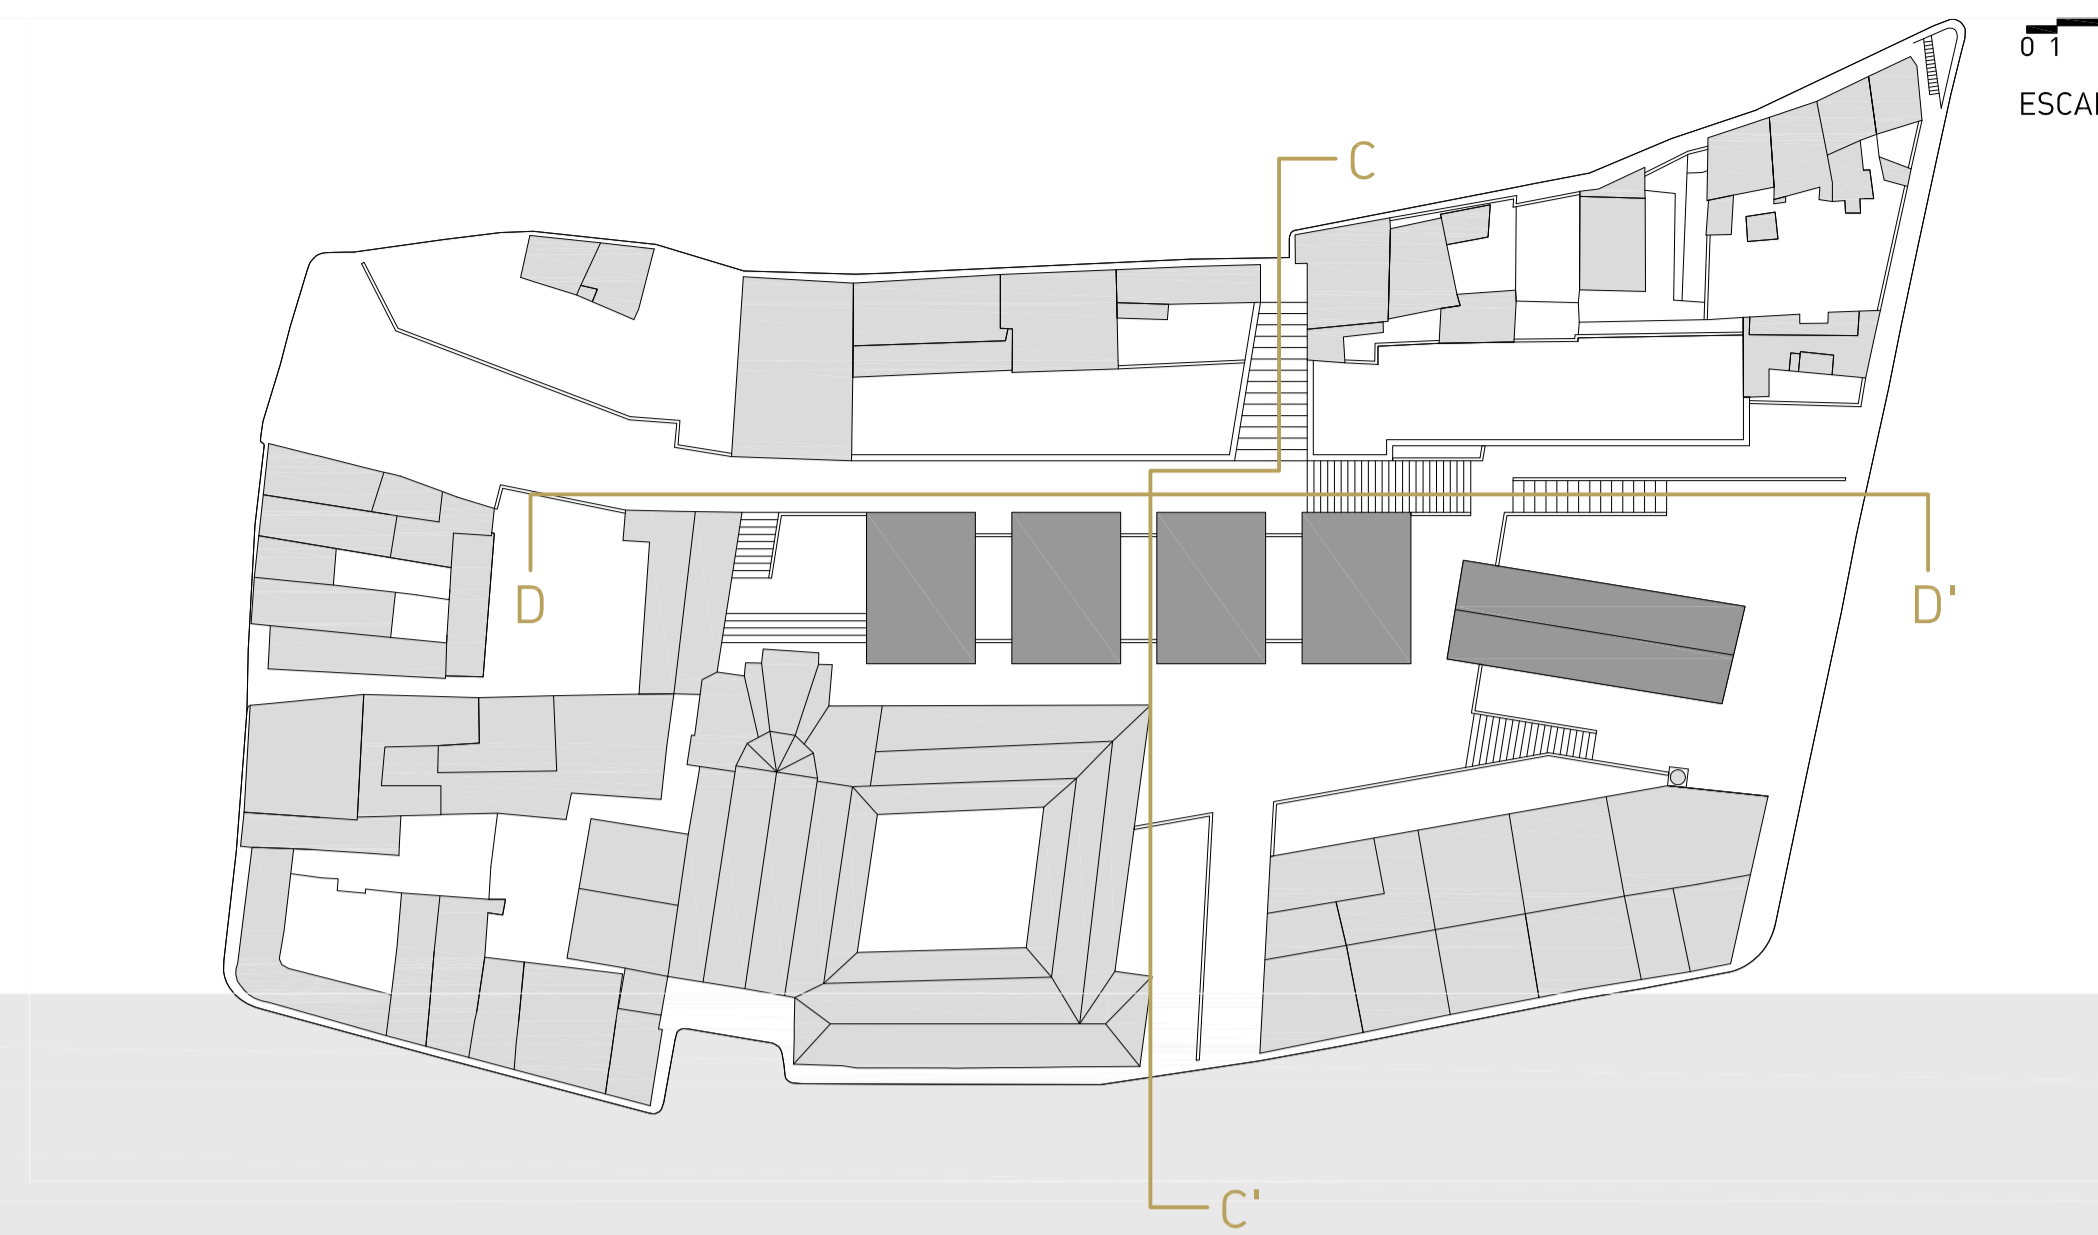

SECCIÓ C-C'

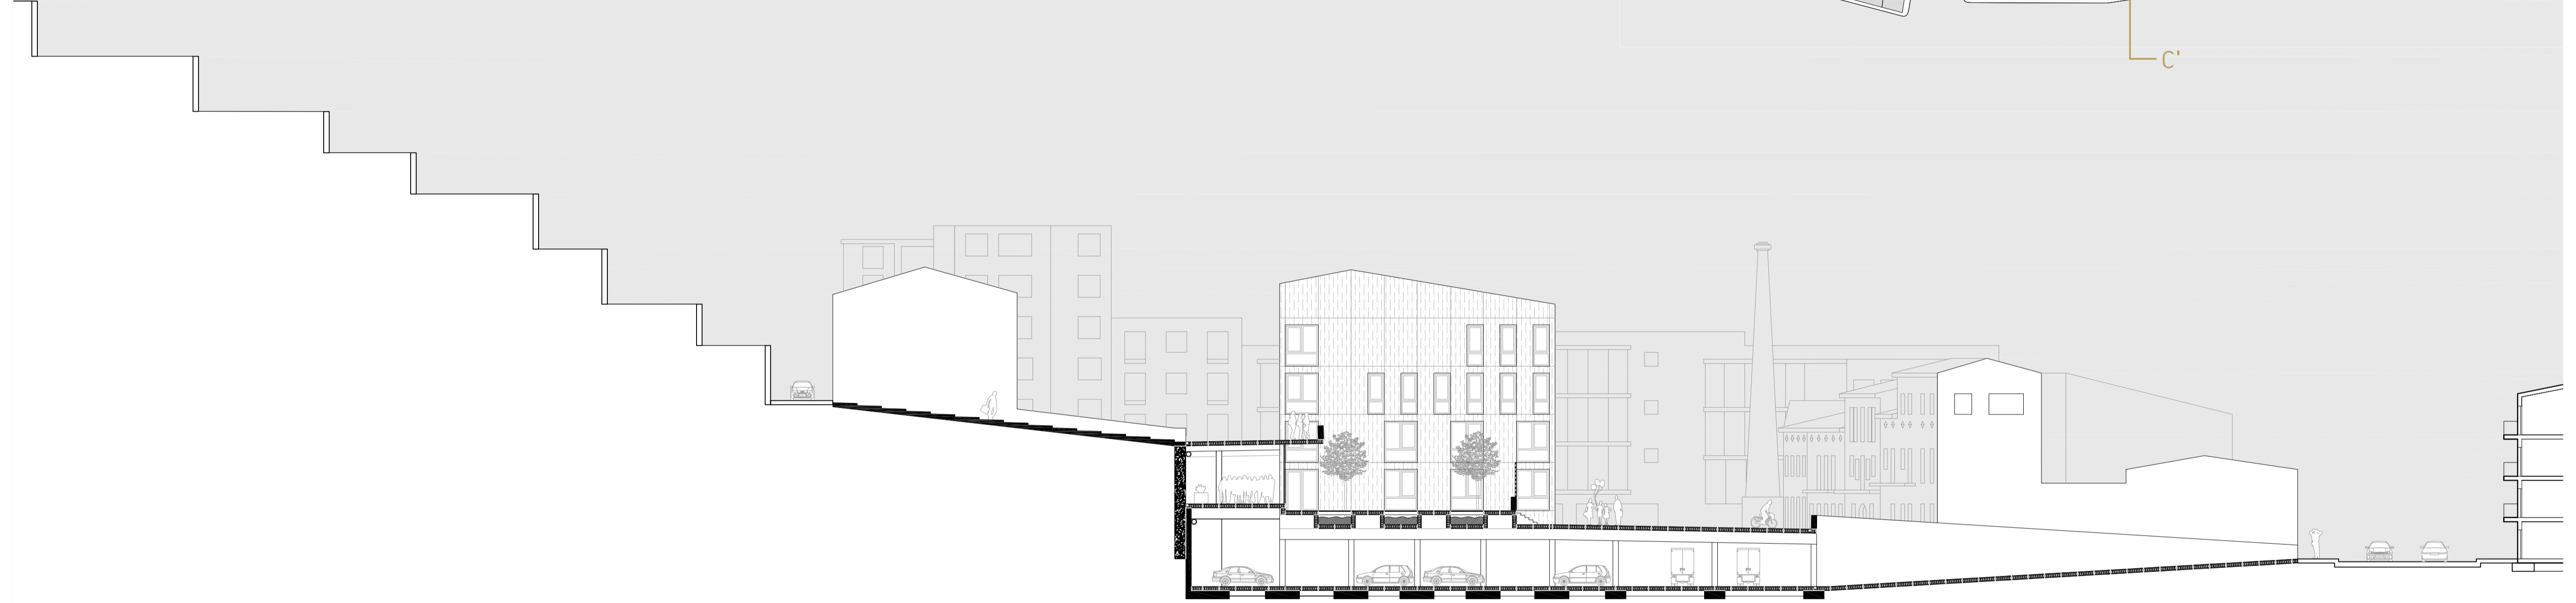

SECCIÓ D-D'

