


OFERTA	ALUMNES
BATXILLERAT Artístic	69
CICLES FORMATIUS GRAU MITJÀ Revestiments murals Autoedició	64
CICLES FORMATIUS GRAU SUPERIOR Il·lustració Gràfica publicitària Fotografia Arquitectura efímera Escultura Pintura	216
GRAUS Disseny d'interiors Disseny gràfic	77 (novetat)
TOTAL	426

NECESSITATS	SÍNTESI
Aula teoria	AULA GRAN AULA PETITA
Aula dibuix	
Aula projectes	TALLER GRAN TALLER PETIT
Aula audiovisual	
Aula fotografia	COBERTA
Taller fusta	
Taller pedra	VESTÍBUL
Taller vidre	
Taller metall	
Aula exterior	
Sala ordinadors	
Espai d'exposició	

PROPOSTA				
VOLUM 1	Batxillerat + Cicles formatius grau mitjà			
VOLUM 2	Cicles formatius grau superior			
VOLUM 3	Graus (en augment)			
PLANTA 1	Tallers	- fusta	pedra	metall
PLANTA 2	Tallers	- fang	vidre	pintura
PLANTA 3	Aules	- teoria	dibuix	projectes
PLANTA 4	Aules	- teoria	audiovisual	fotografia
TOTAL	6 tallers grans		3 aula dibuix	
	6 tallers petits		3 aula projectes	
	6 tallers comuns		3 aula audiovisual	
	6 aules teoria grans		3 aula fotografia	
	6 aules teoria petites		3 aula exterior	
	6 platons fotogràfics			

PLANTA PRIMERA

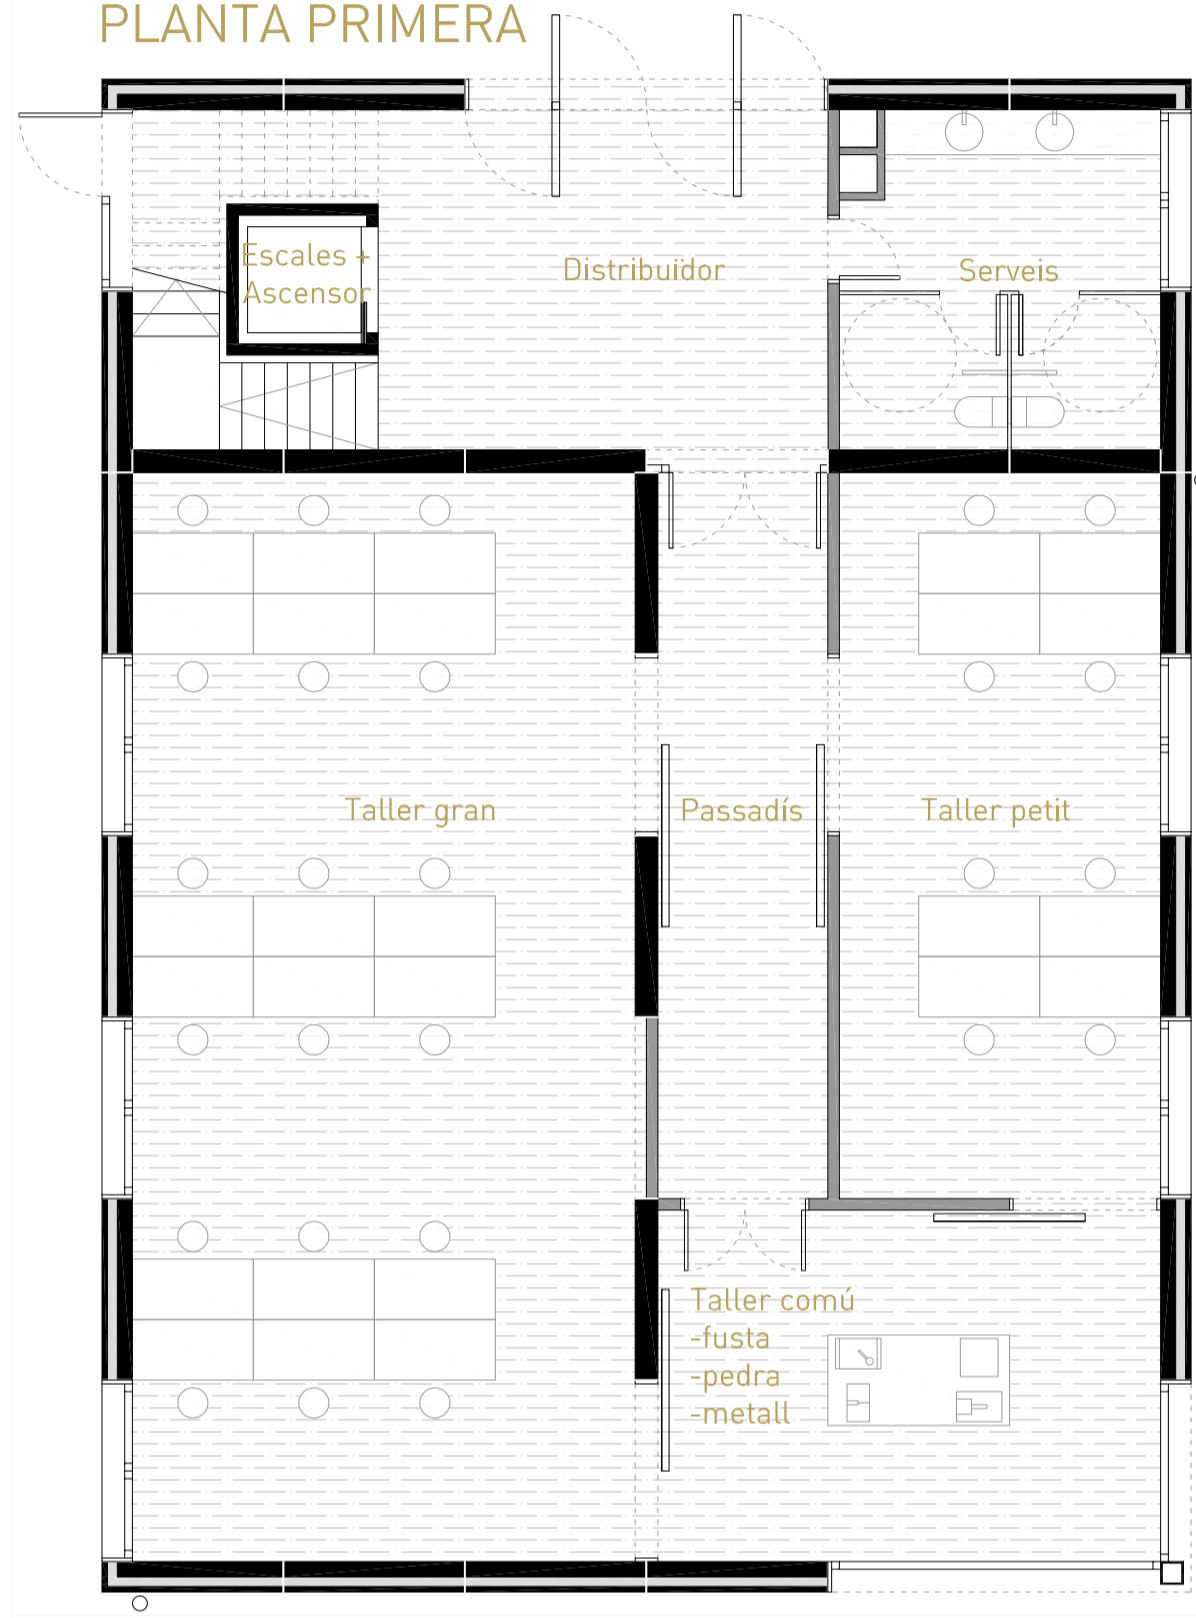

PLANTA SEGONA




PLANTA TERCERA




PLANTA QUARTA




PLANTA COBERTA

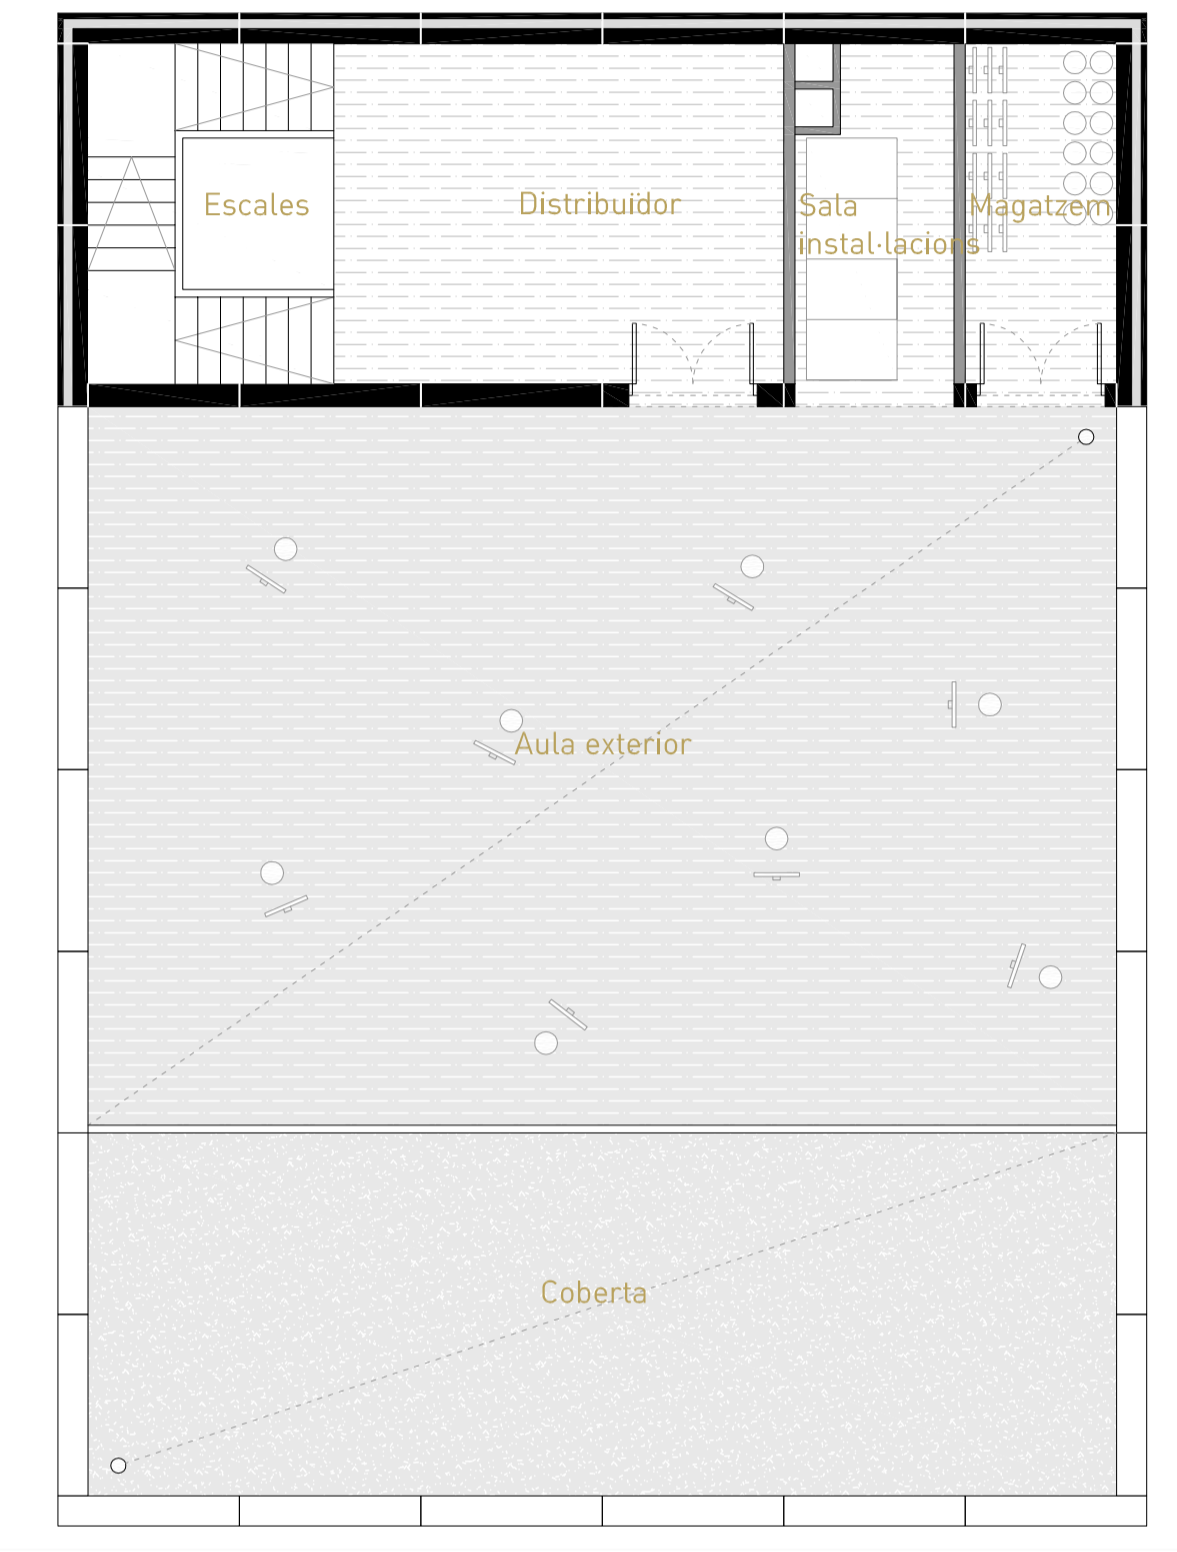


FAÇANA EST

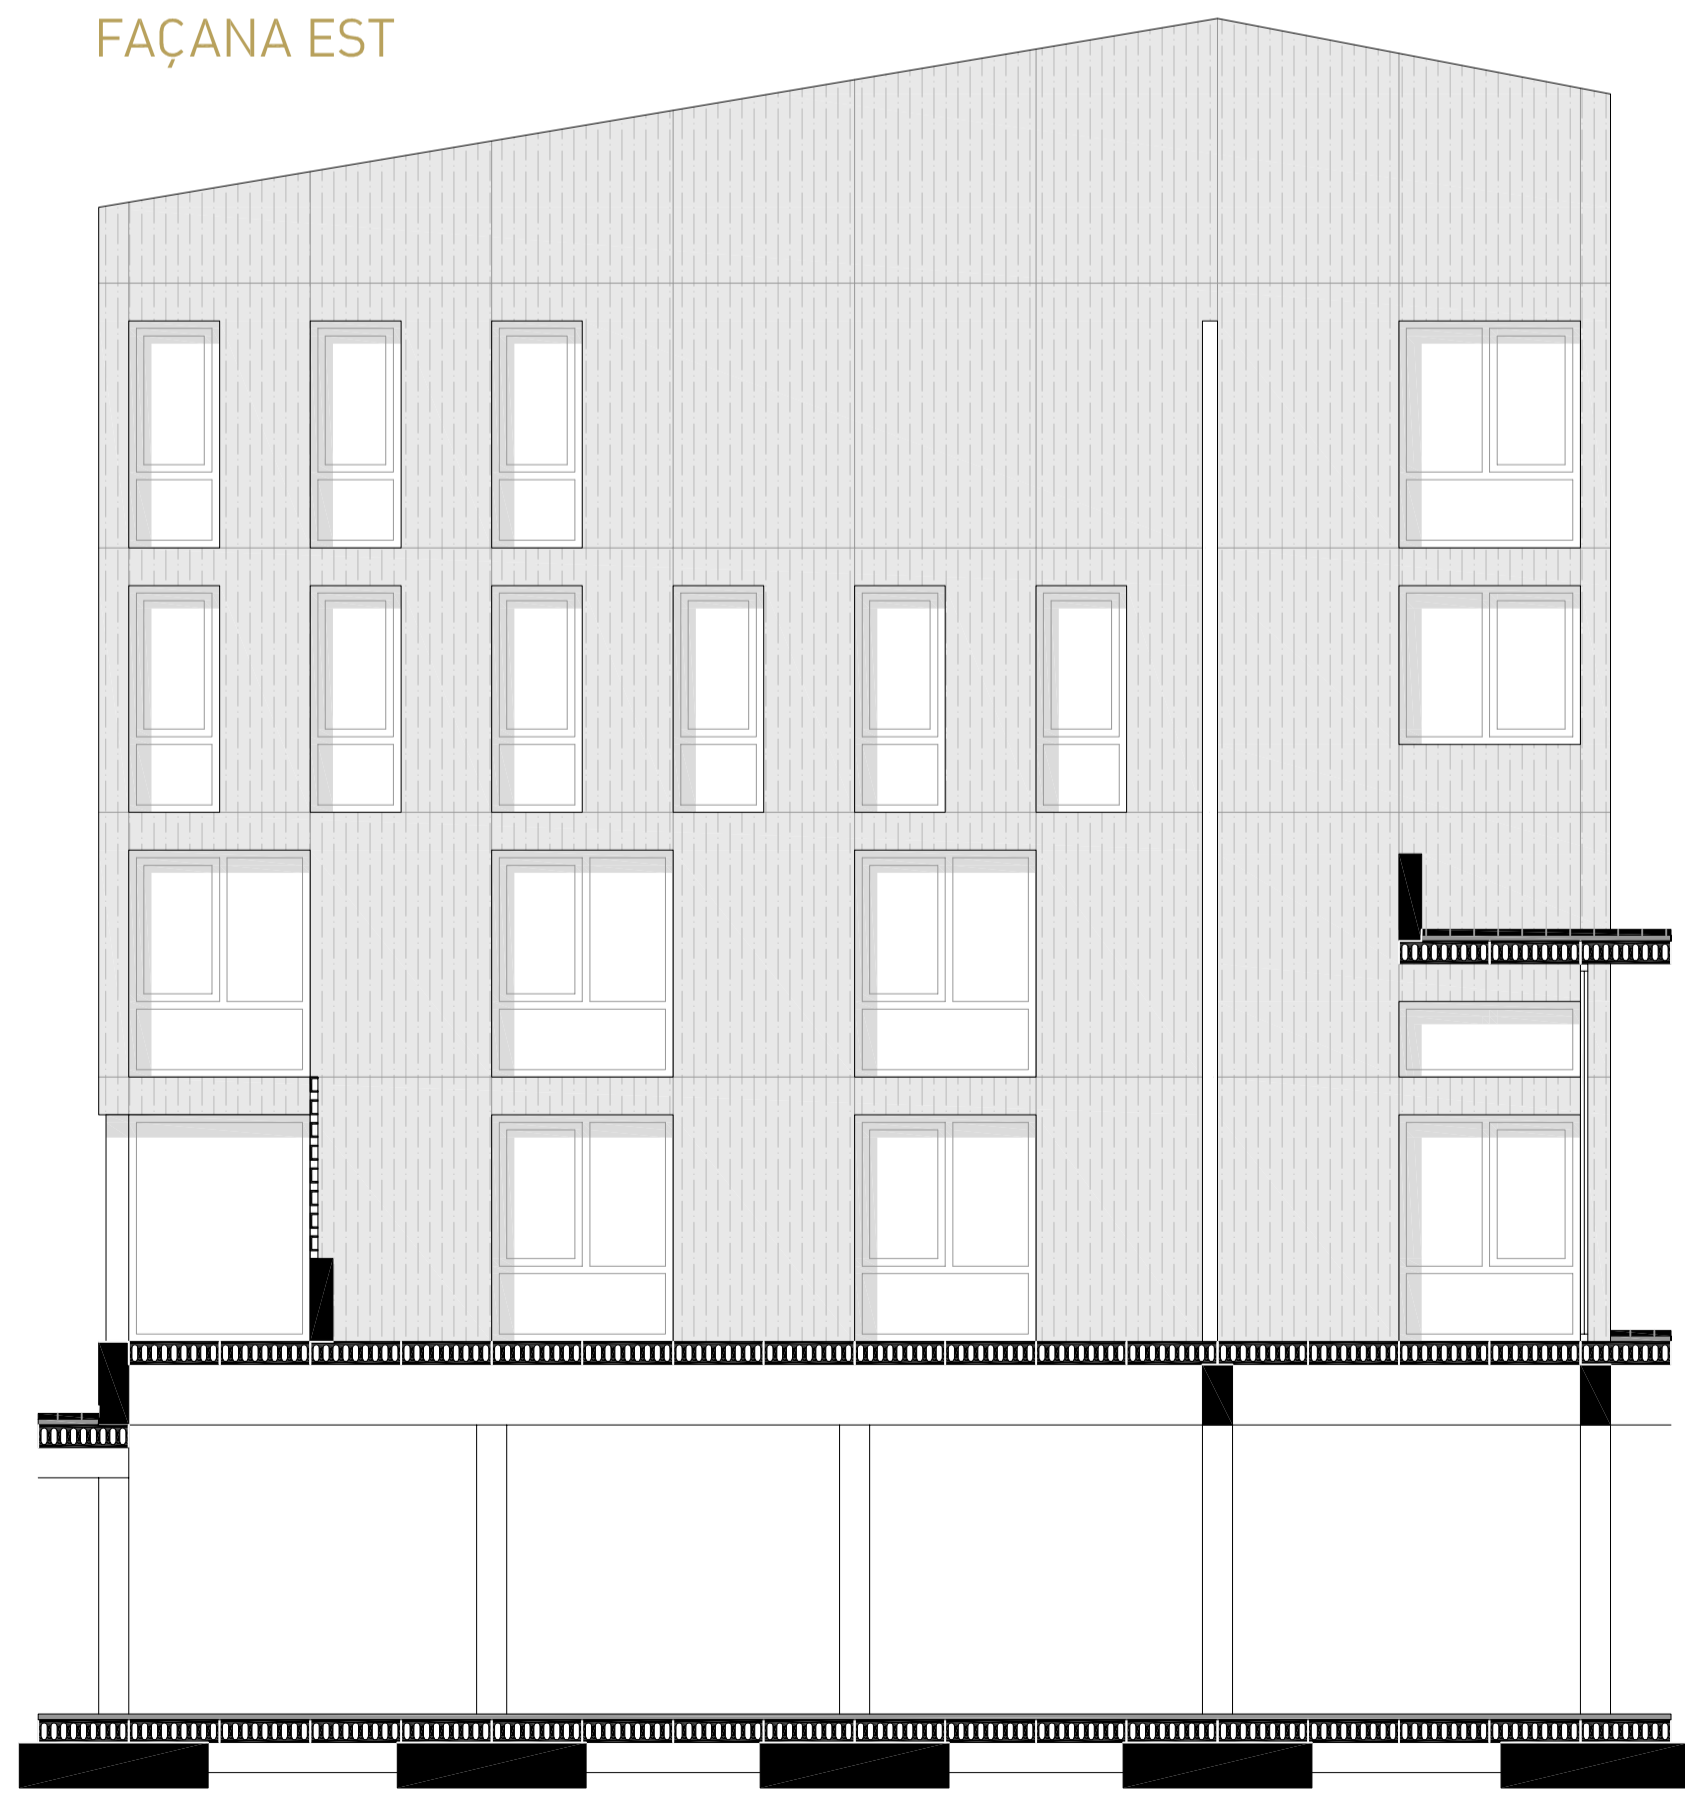

FAÇANA NORD

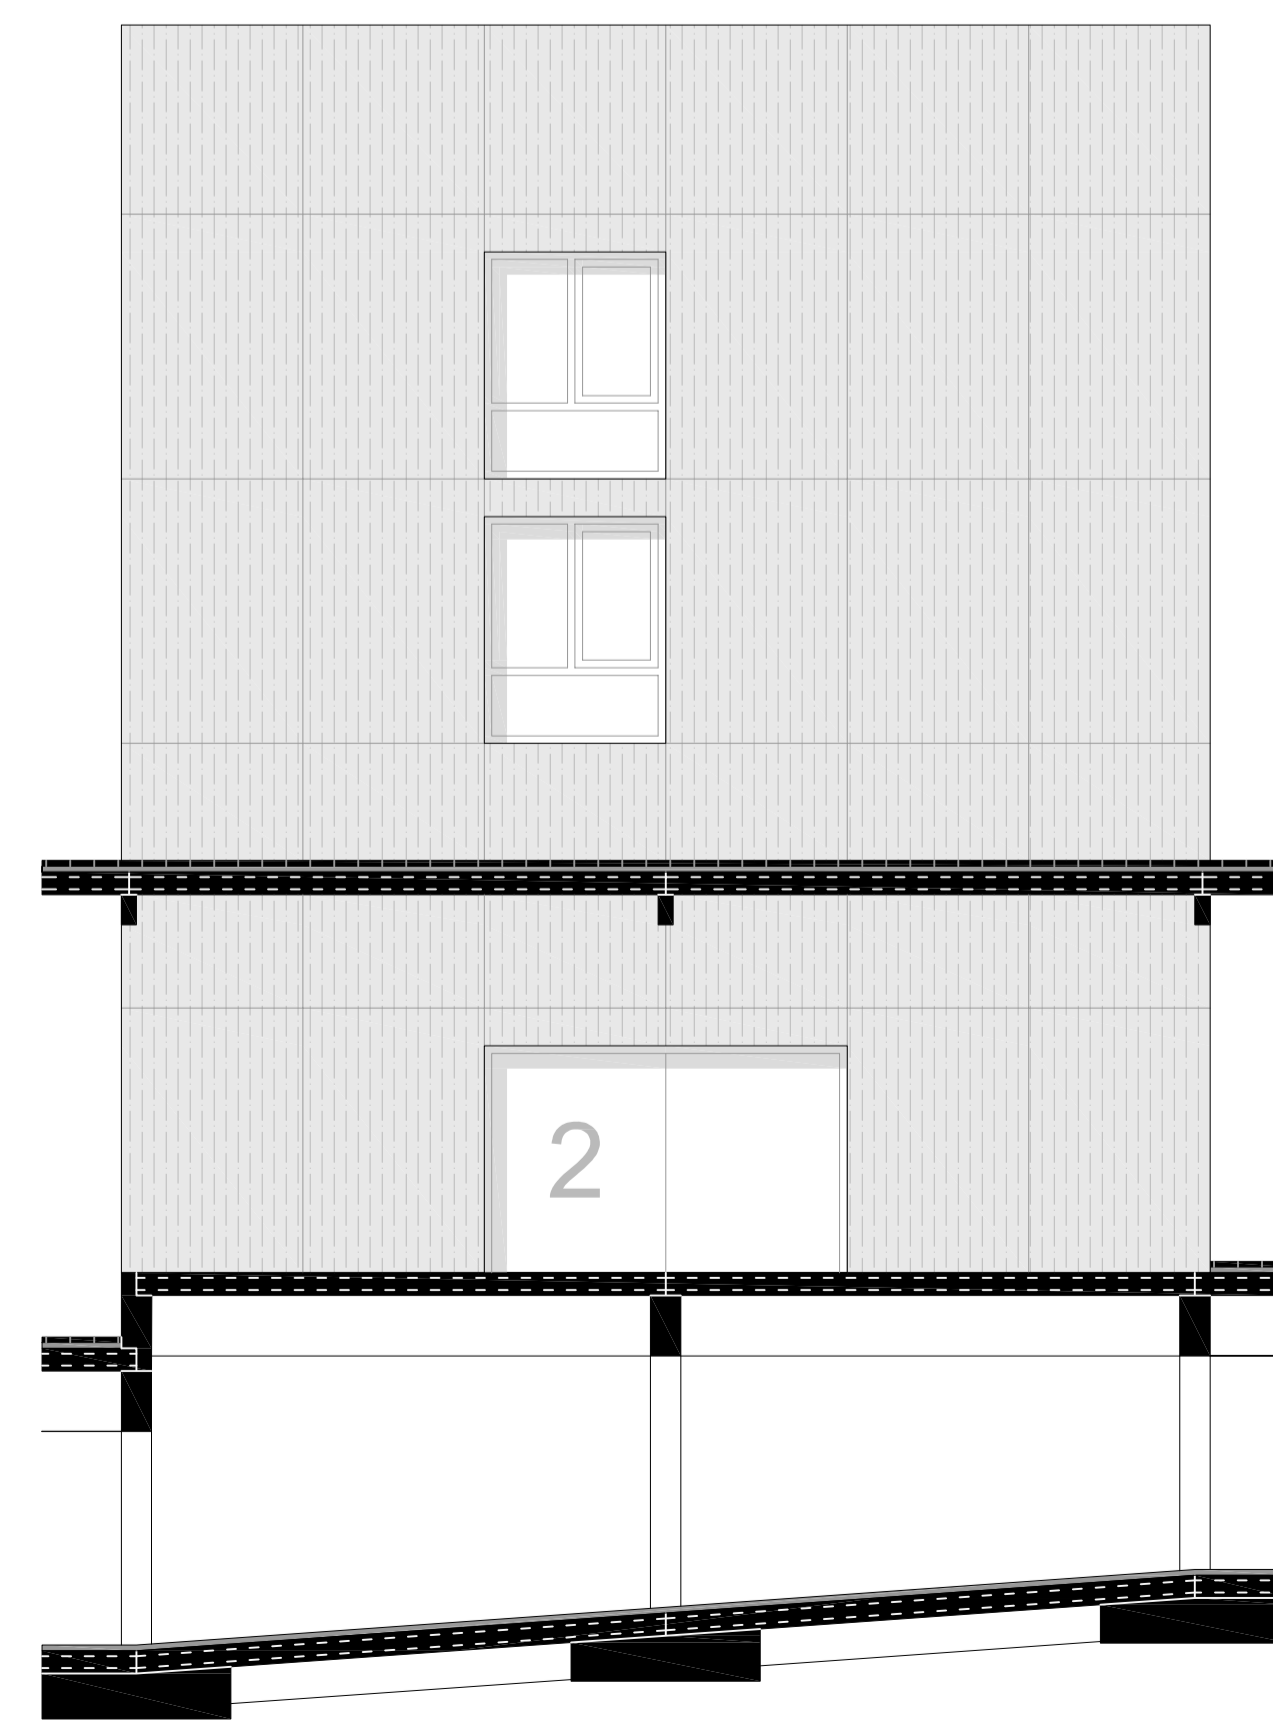

SECCIÓ OEST

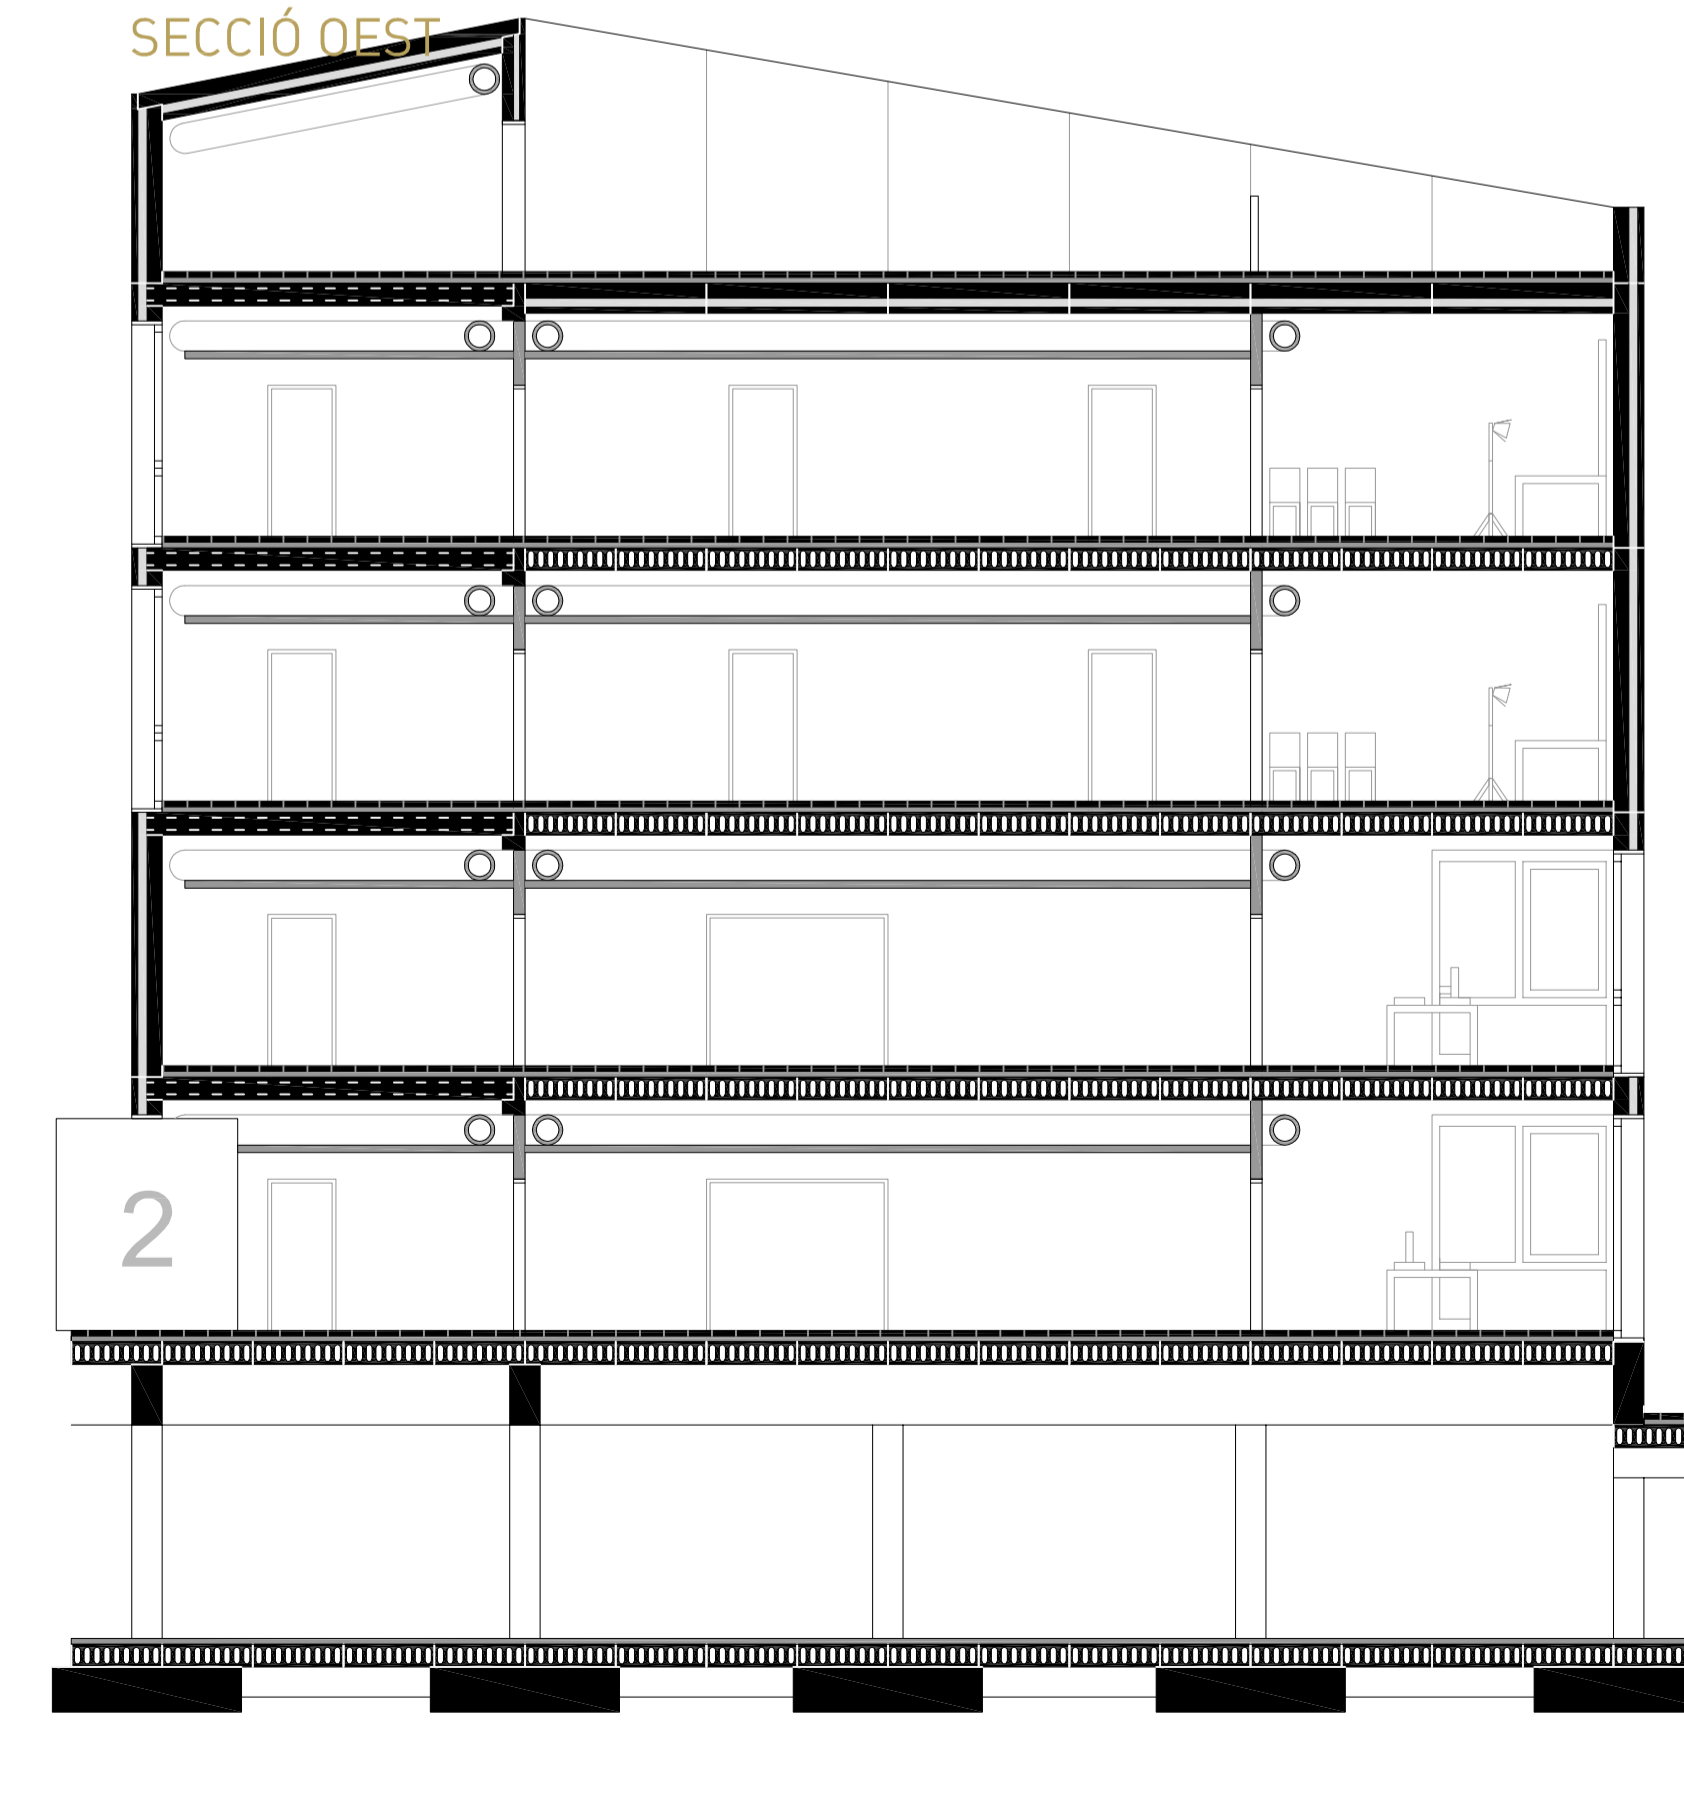

SECCIÓ SUD

