

122 - 132 Construcció mur d'Adrià
Fundació de la fortalesa romana, Parc Arxiu, per tal de protegir el pont que salvava el riu Tyne.



1793 Fundació de la Lit&Phil Society
Degut a la seva posició estratègica, Robert Curthoys, II de William B Conqueridor, alberga un castell a l'avor del riu Tyne. La ciutat passa a ser coneguda a partir d'alleshores com Novum Castellum o New Castle.



1804 Primera locomotora
Richard Trevithick (1771-1833) desenvolupa la primera locomotora de vapor.
1822 Primeres pedres
La primera pedra de l'actual edifici de la Lit&Phil's va ser col·locada pel Duke de Sussex. Esinalitzat la construcció de "la nova biblioteca"




1844 Ampliació museu
S'amplica el conjunt amb un edifici a la part posterior de la biblioteca on exposar-hi tot tipus d'articles d'arreu.
1847 High Level Bridge
Dissenyat per Robert Stephenson i construït entre 1847-1849.



1850 Estació de trens de Newcastle
Dissenyada per John Sopwith i construïda en col·laboració amb Robert Stephenson.
1861 Porte-cochère
Dissenyada per Thomas Prosser, dóna una nova façana a la estació ja existent.
1868 Neville Hall
The Mining Institute & Wood Memorial Hall, dissenyat per Mr. Archibald M. Dunn.




1880 Enllumenat elèctric
La lectura teatre de la Lit&Phil va ser la primera sala en tenir enllumenat elèctric en un edifici públic.

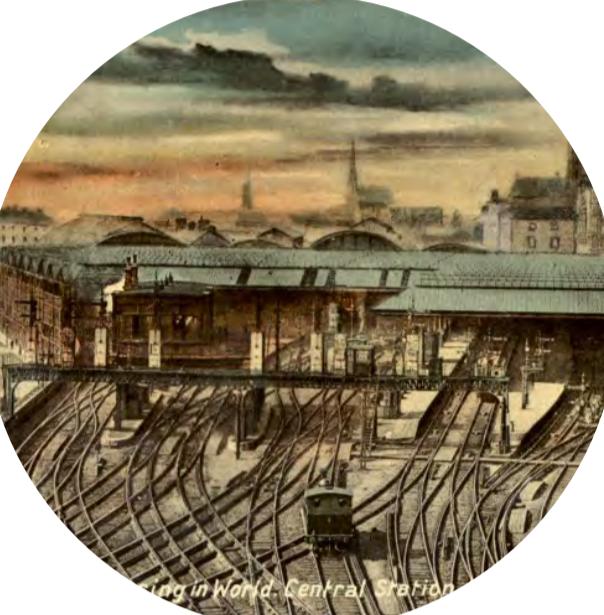




1950 Ampliació de plaformes
S'amplen les plaformes des de l'est, cobrint el límit sud de l'edifici de la Lit&Phil.




1974 Decréixement de plaformes
S'eliminen parcialment les cobertes que toquen al límit sud.

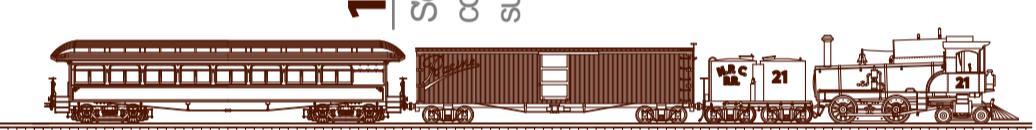


2014

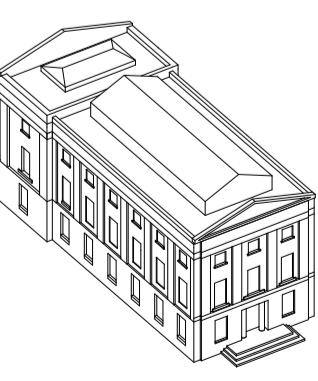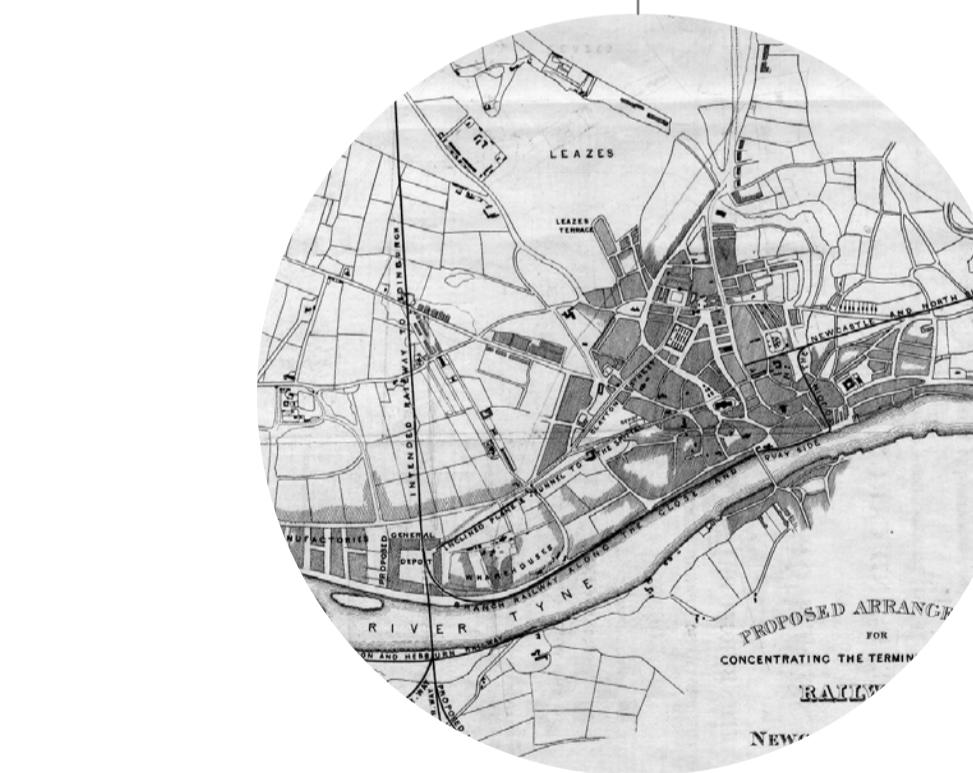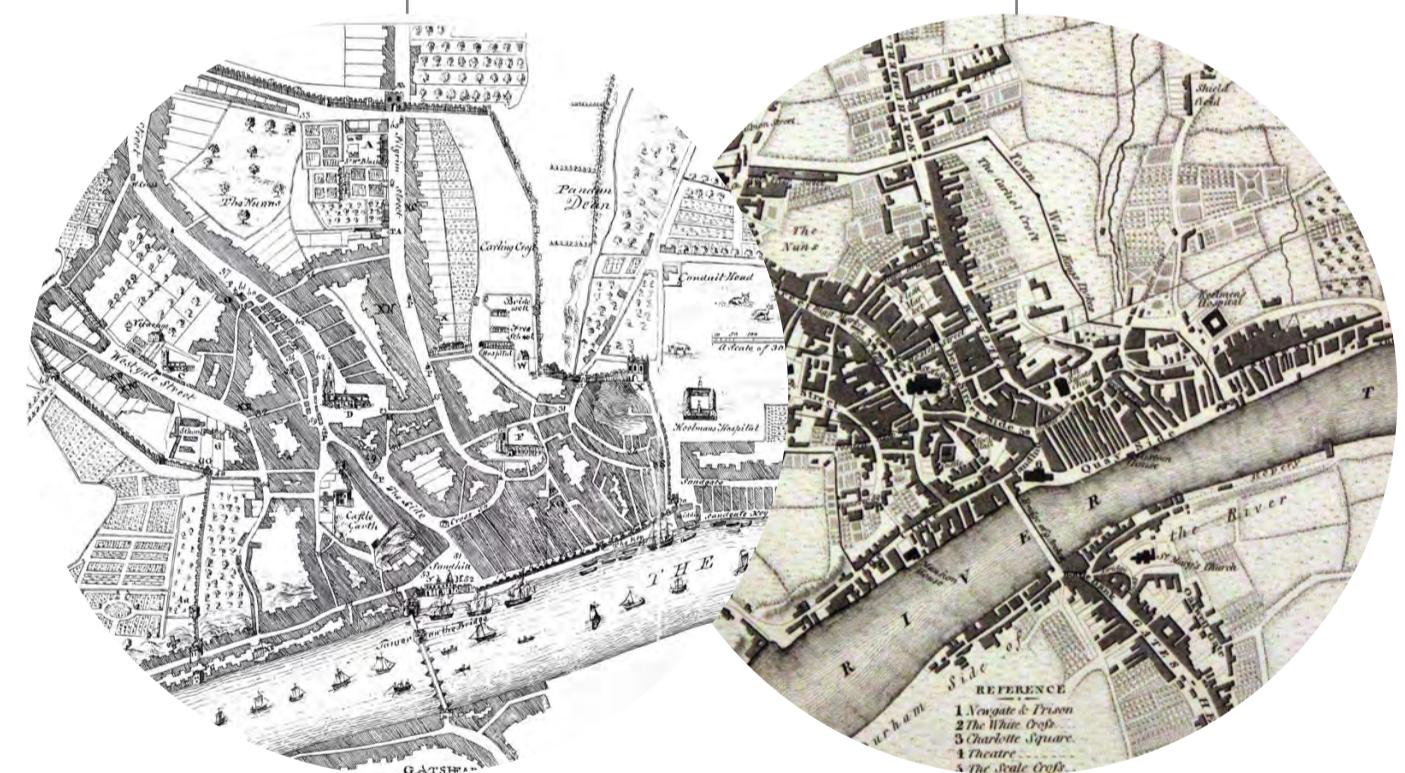


1830

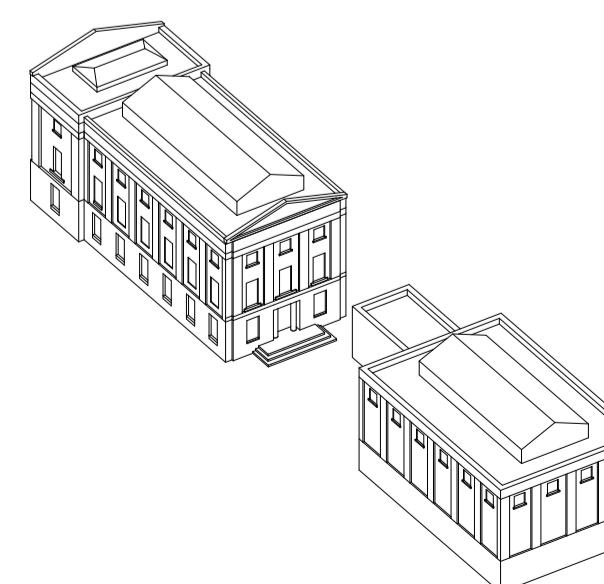


1844

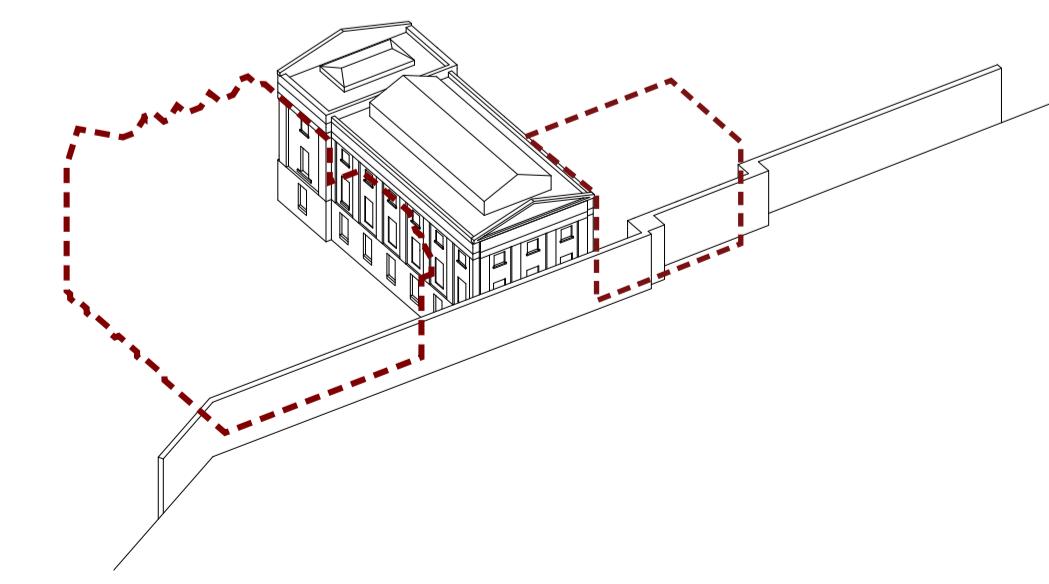

1861

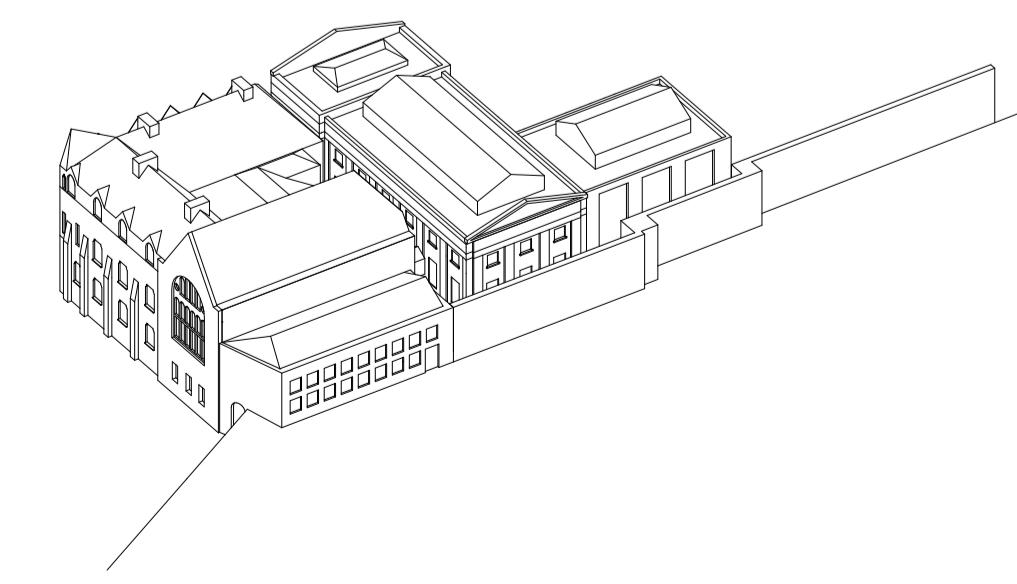

1868

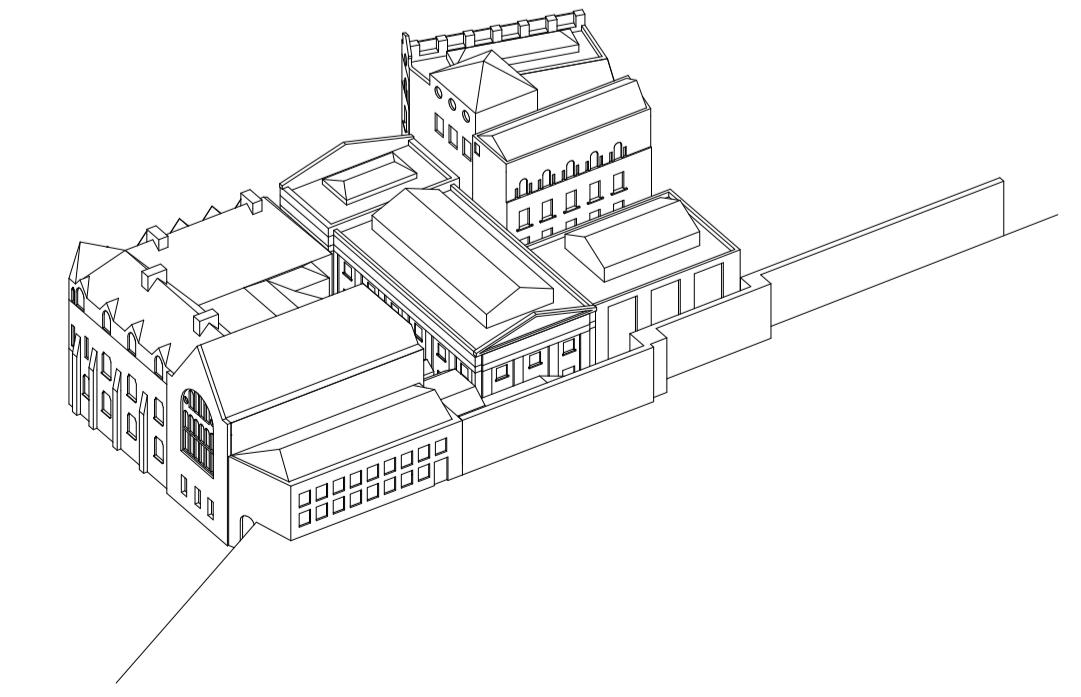

1914 - Actualitat