




SECCIÓ TRANSVERSAL A-A'

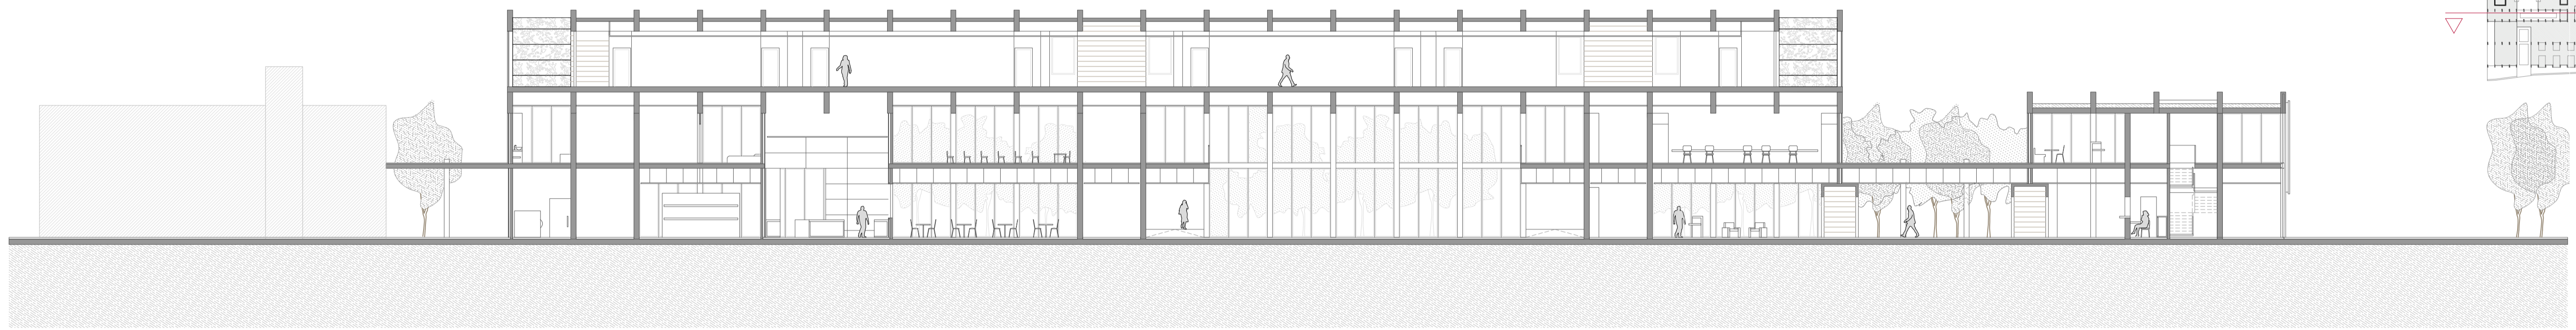


SECCIÓ TRANSVERSAL B-B'

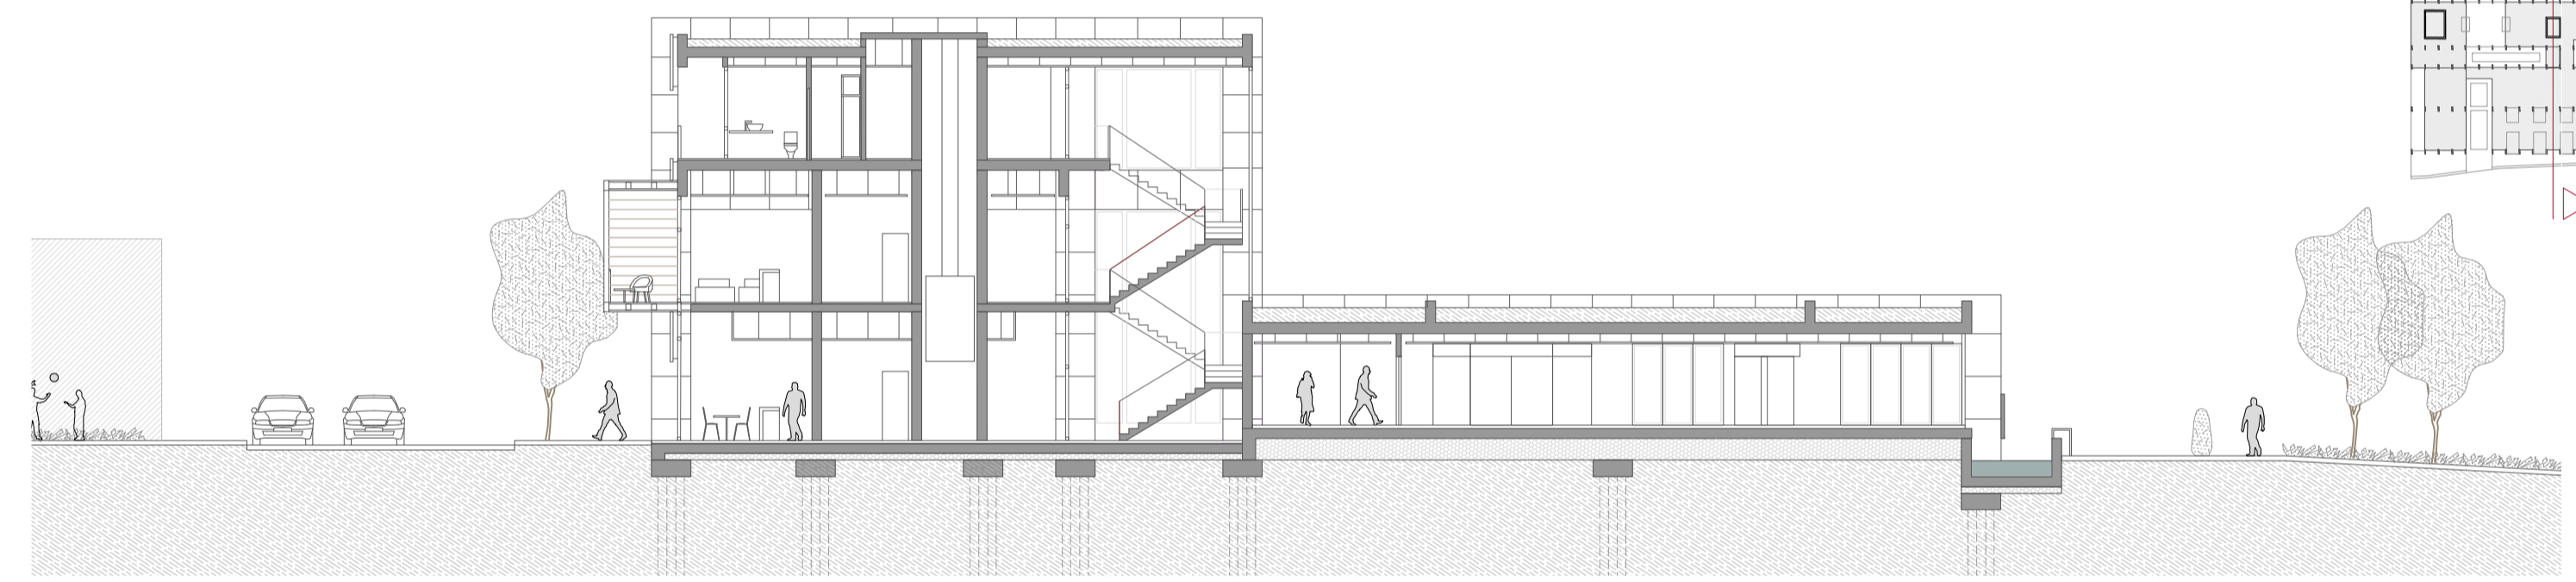

SECCIÓ LONGITUDINAL C-C'

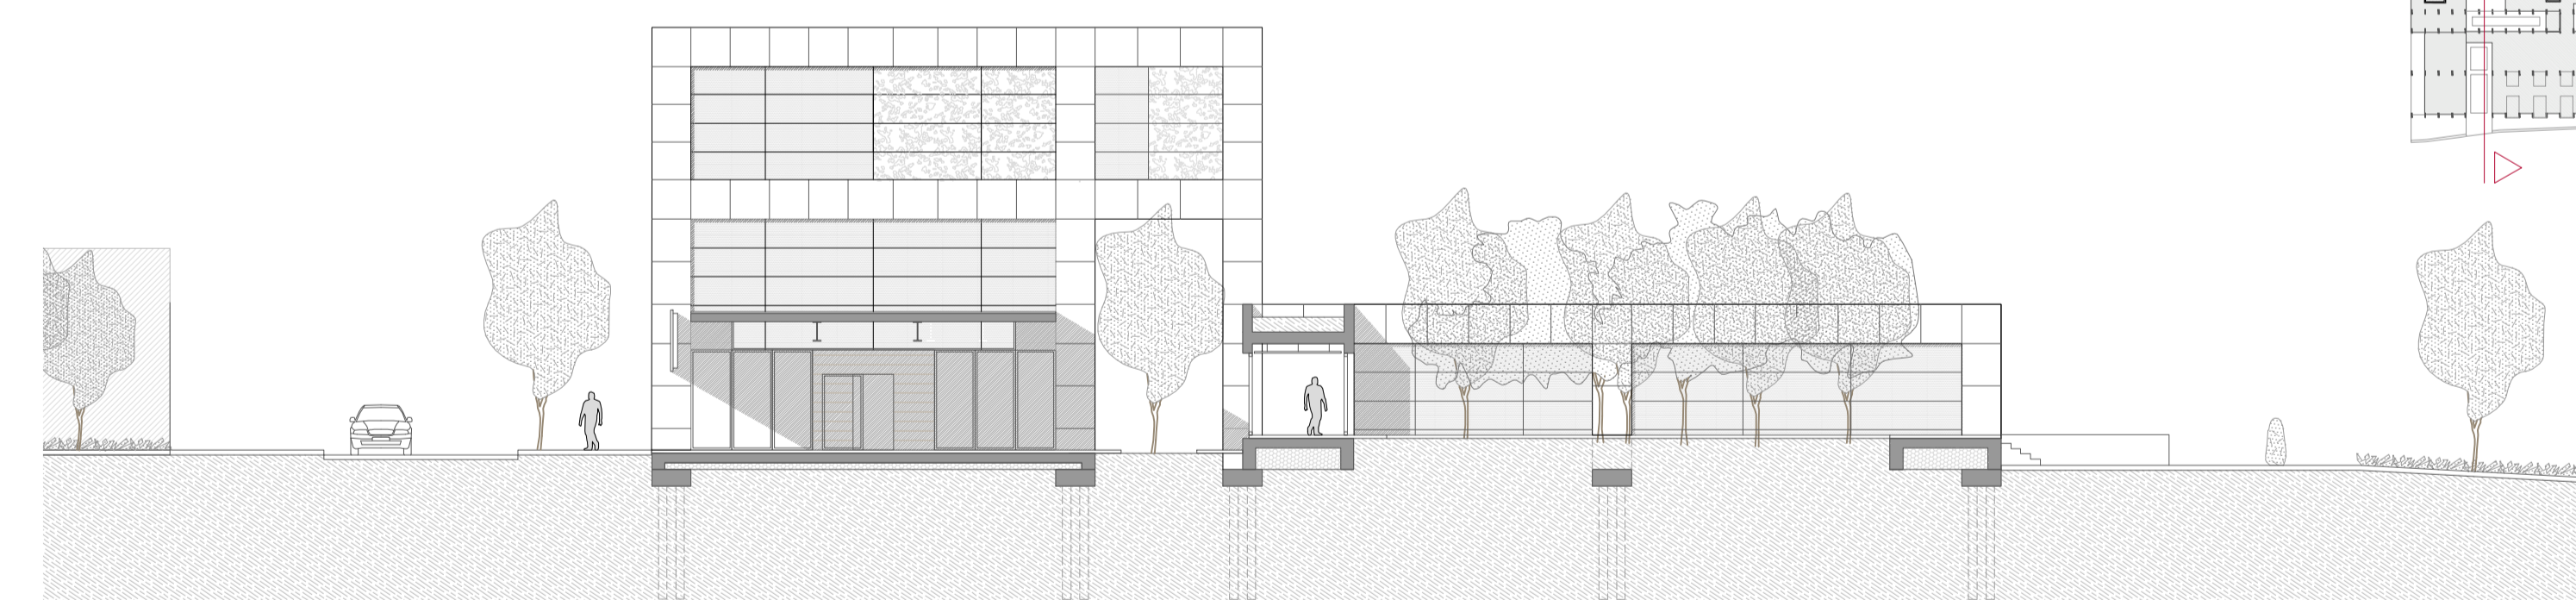

SECCIÓ LONGITUDINAL D-D'

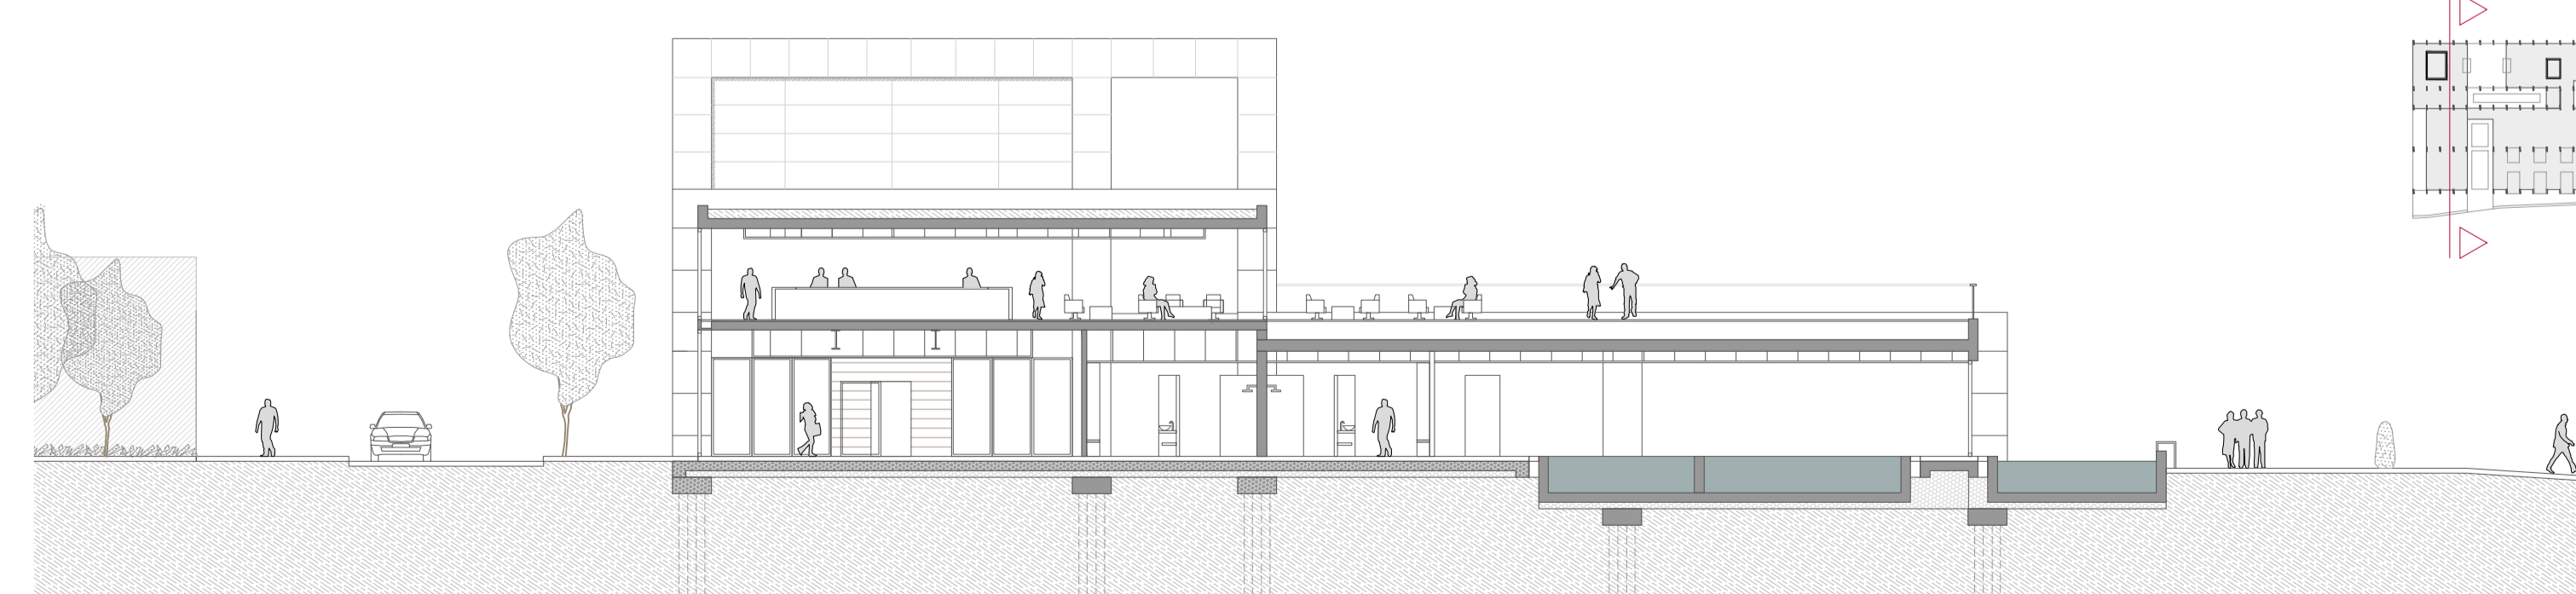

SECCIÓ LONGITUDINAL E-E'