

IL·LUMINACIÓ INTERIOR (Lluminàries de la casa Guzzini)

REFLEX PROFESSIONAL
 Lluminària LED empotrable a cel ras. Situada en grans espais generals. Es preten utilitzar-la com a il·luminació extensiva de l'espai, sense caracteritzar-lo en excés.

CENTRAL
 Lluminària de suspensió per a il·luminació directa. Situada en espais de recepció i lectura. La il·luminació és més propera al pla de treball, a la vegada que es preten caracteritzar l'espai i diferenciar-lo.

GEM
 Lluminària de suspensió amb emissió directa o indirecte-directe. Situada en el doble espai del cel principal.

SUBAQUÀTICA
 Lluminària subaquàtica destinada al ús de lampades LED. Instal·lació empotrable a parets de les piscines de l'Spa.

EASY COMFORT
 Instal·lació empotrada a falç sostre. Lluminària estanca. Situada en les zones de serveis de l'hotel per obtenir una il·luminació extensiva.

IN-60
 Sistema lluminós modular. Instal·lació empotrada en el retraqueig del falç sostre en la trobada en façana (Nord i Sud). Pensada per a ser utilitzada com a banyadora de pared.

VISION LED
 Lluminària amb lampada LED. Instal·lació empotrada a sostre en la zona de descans del bar de l'Spa. Caracter singular. Zona de descans puntejada per multitud de lluminàries de dimensions reduïdes.

I-ROLL
 Lluminària amb lampada LED. Instal·lada en superfície o en suspensió. Situada sobre miralls dels banys.

DE SUPERFÍCIE
 Lluminària amb lampada LED. Instal·lada a sostre. Situada en habitacions i arees reduïdes i més privades de descansans.

ANYWAY
 Lluminària amb possibilitat de llum d'emergència permanent. Aplic instal·lat a pared i que es situa al llarg de les zones de pas com corredors i escales, en habitacions i puntualment en zones de banys.

LINEALUCE
 Lluminària empotrable destinada al ús de lampades LED. Situada al paviment exterior dels patis dels apartaments de PB.

LEDPLUS
 Lluminària empotrable destinada al ús de lampades LED. Situada al paviment exterior dels patis dels apartaments de PB. Prop de la vegetació.

LEDPLUS LINEAL
 Lluminària de pared destinada al ús de lampades LED. Instal·lació empotrable situada als límits de patis i terrasses.

I-ROUND
 Lluminària d'il·luminació directa destinada al ús de lampades LED. Instal·lació empotrable situada als sostres de balcons i terrasses coberts.

IL·LUMINACIÓ EXTERIOR (Lluminàries de la casa Guzzini)




UNDERSCORE
 Tira LED flexible per a una il·luminació lineal. Situada sota la barana dels apartaments de PB per tal de donar la sensació d'elevació en façana.

TYPHA
 Lluminària destinada al ús de lampades LED. Base de suport per la instal·lació múltiple. Ubicada als diferents patis comuns de l'edifici.

I-WAY
 Lluminària d'emissió de llum directe. Instal·lació a terra. Tipus de lluminària utilitzada en els recorreguts de l'espai públic.

SECCIONS EXPLICATIVES LLUMINÀRIES


COMPORTAMENT EN FAÇANA - IL·LUMINACIÓ NATURAL

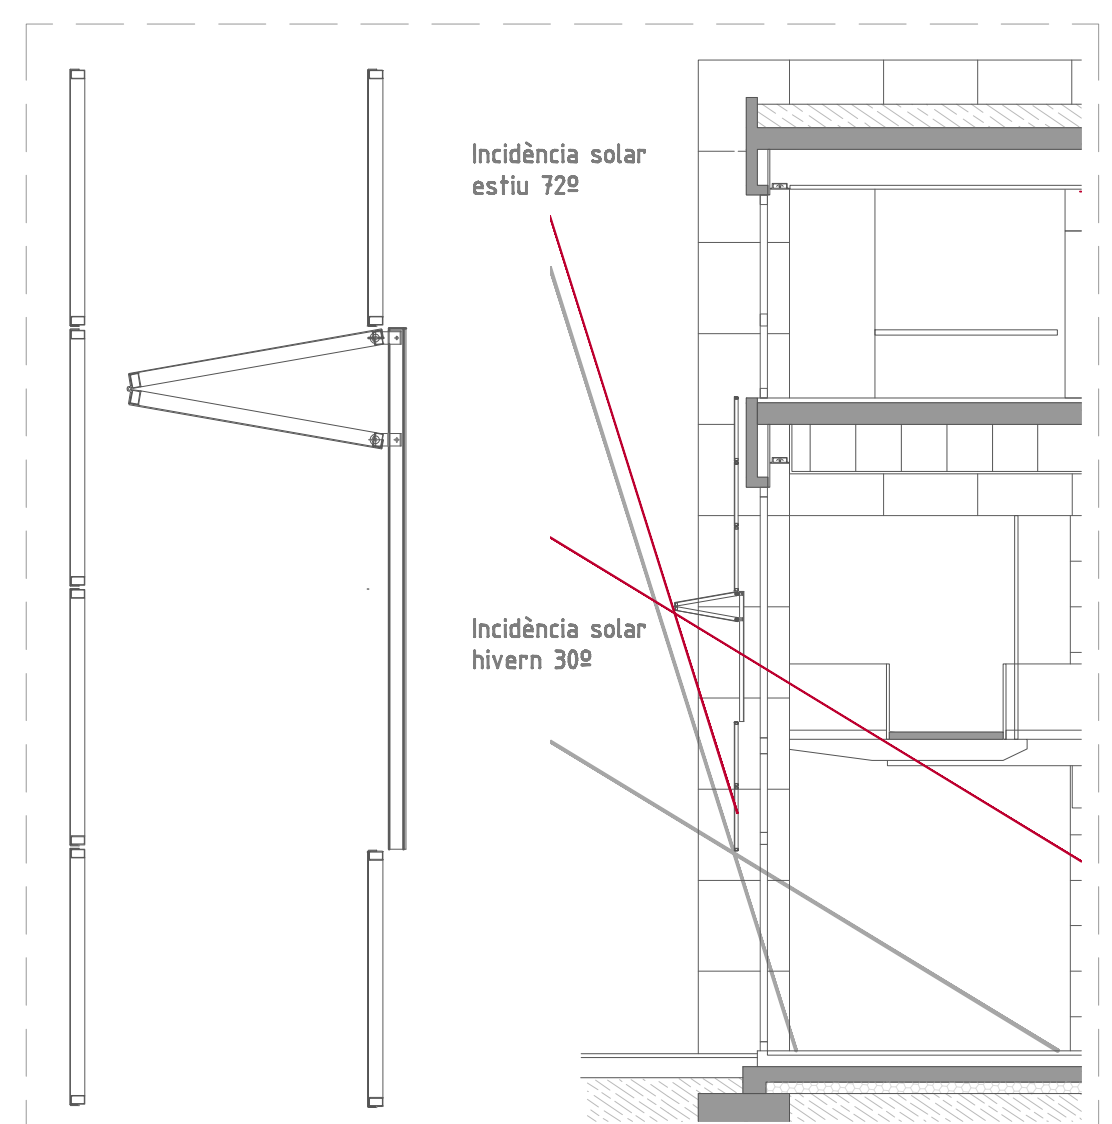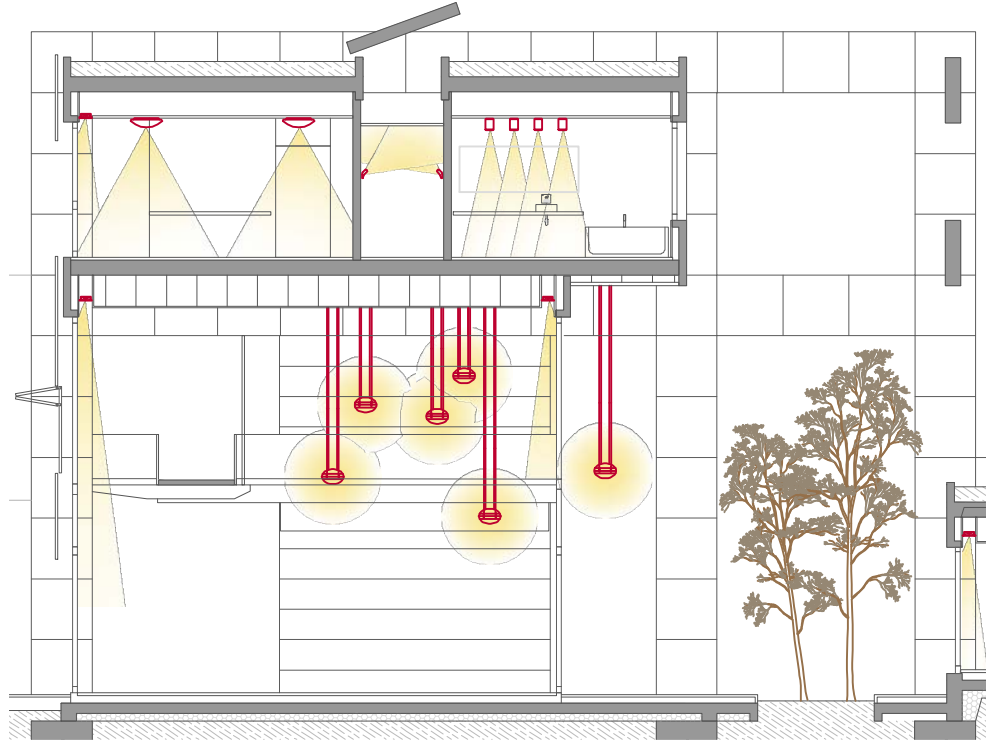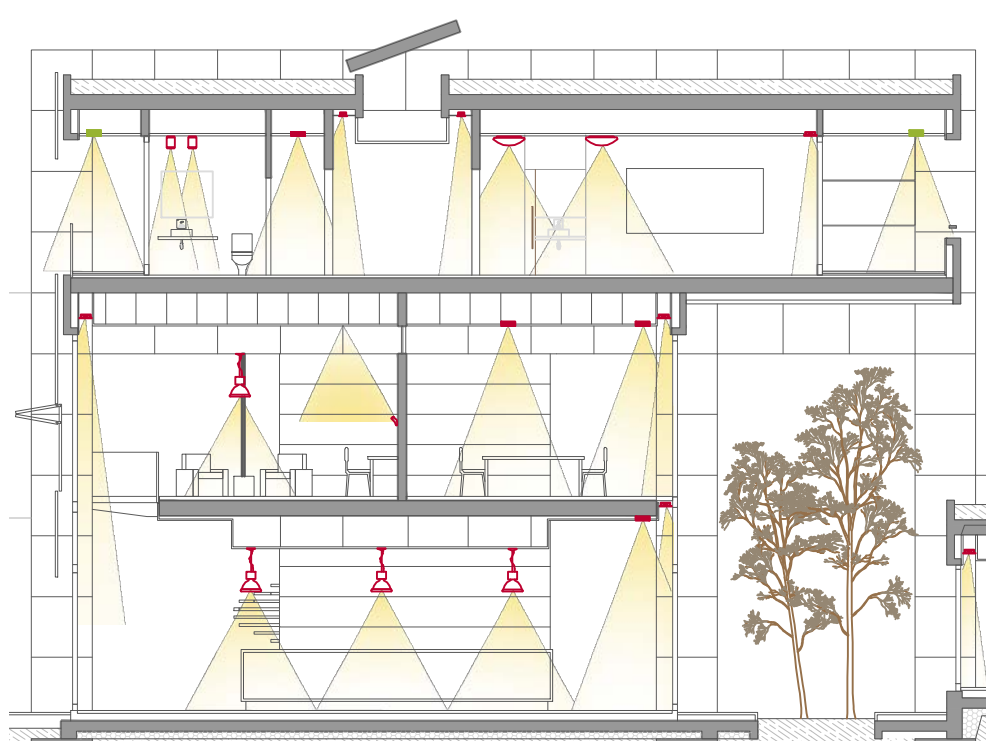

PLANTA BAIXA E/1:200



PRIMERA PLANTA E/1:200

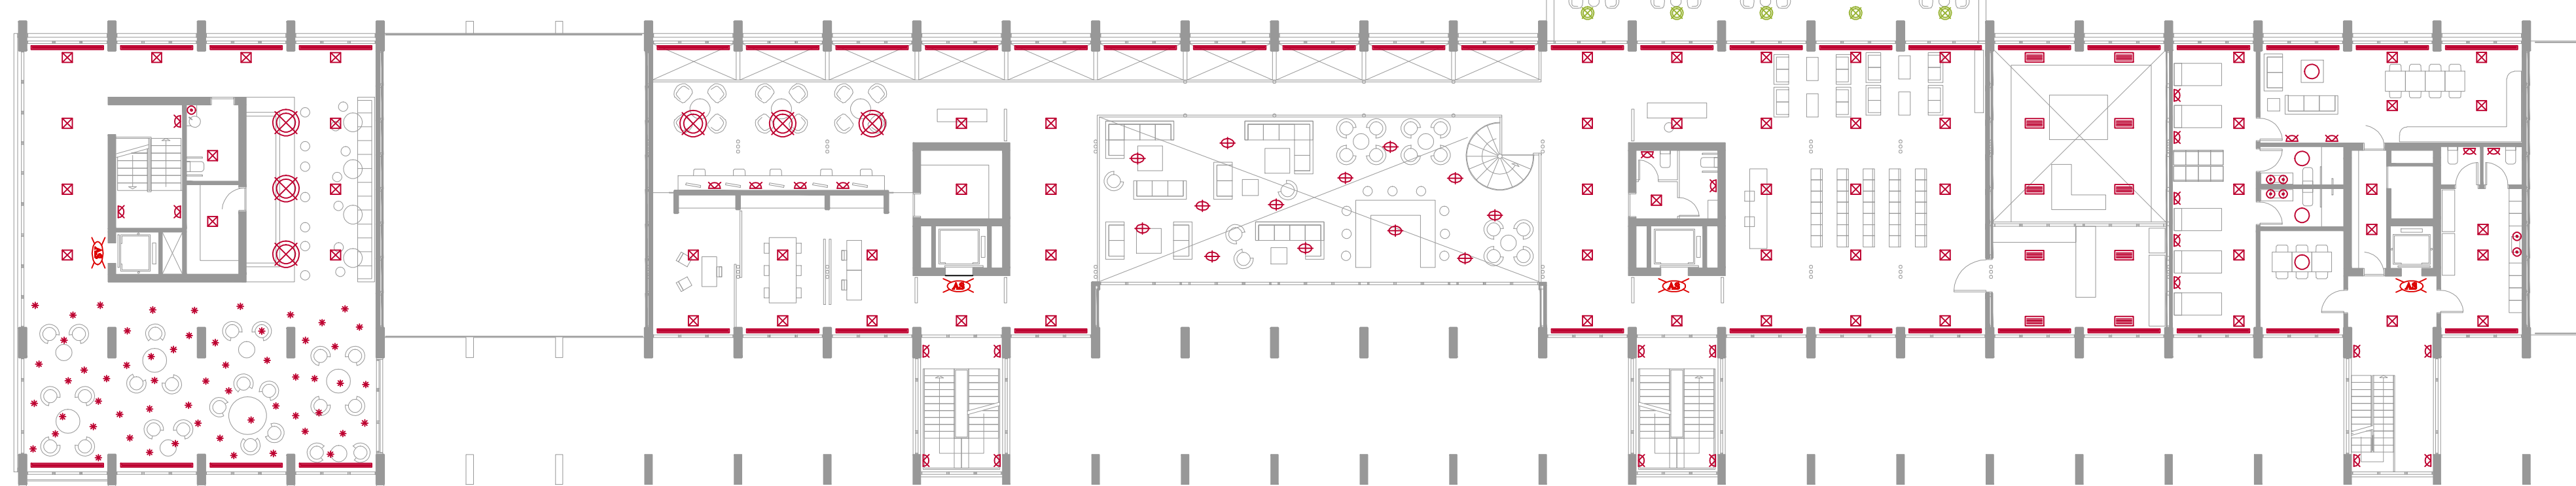

SEGONA PLANTA E/1:200

