5.1
planta 1/250

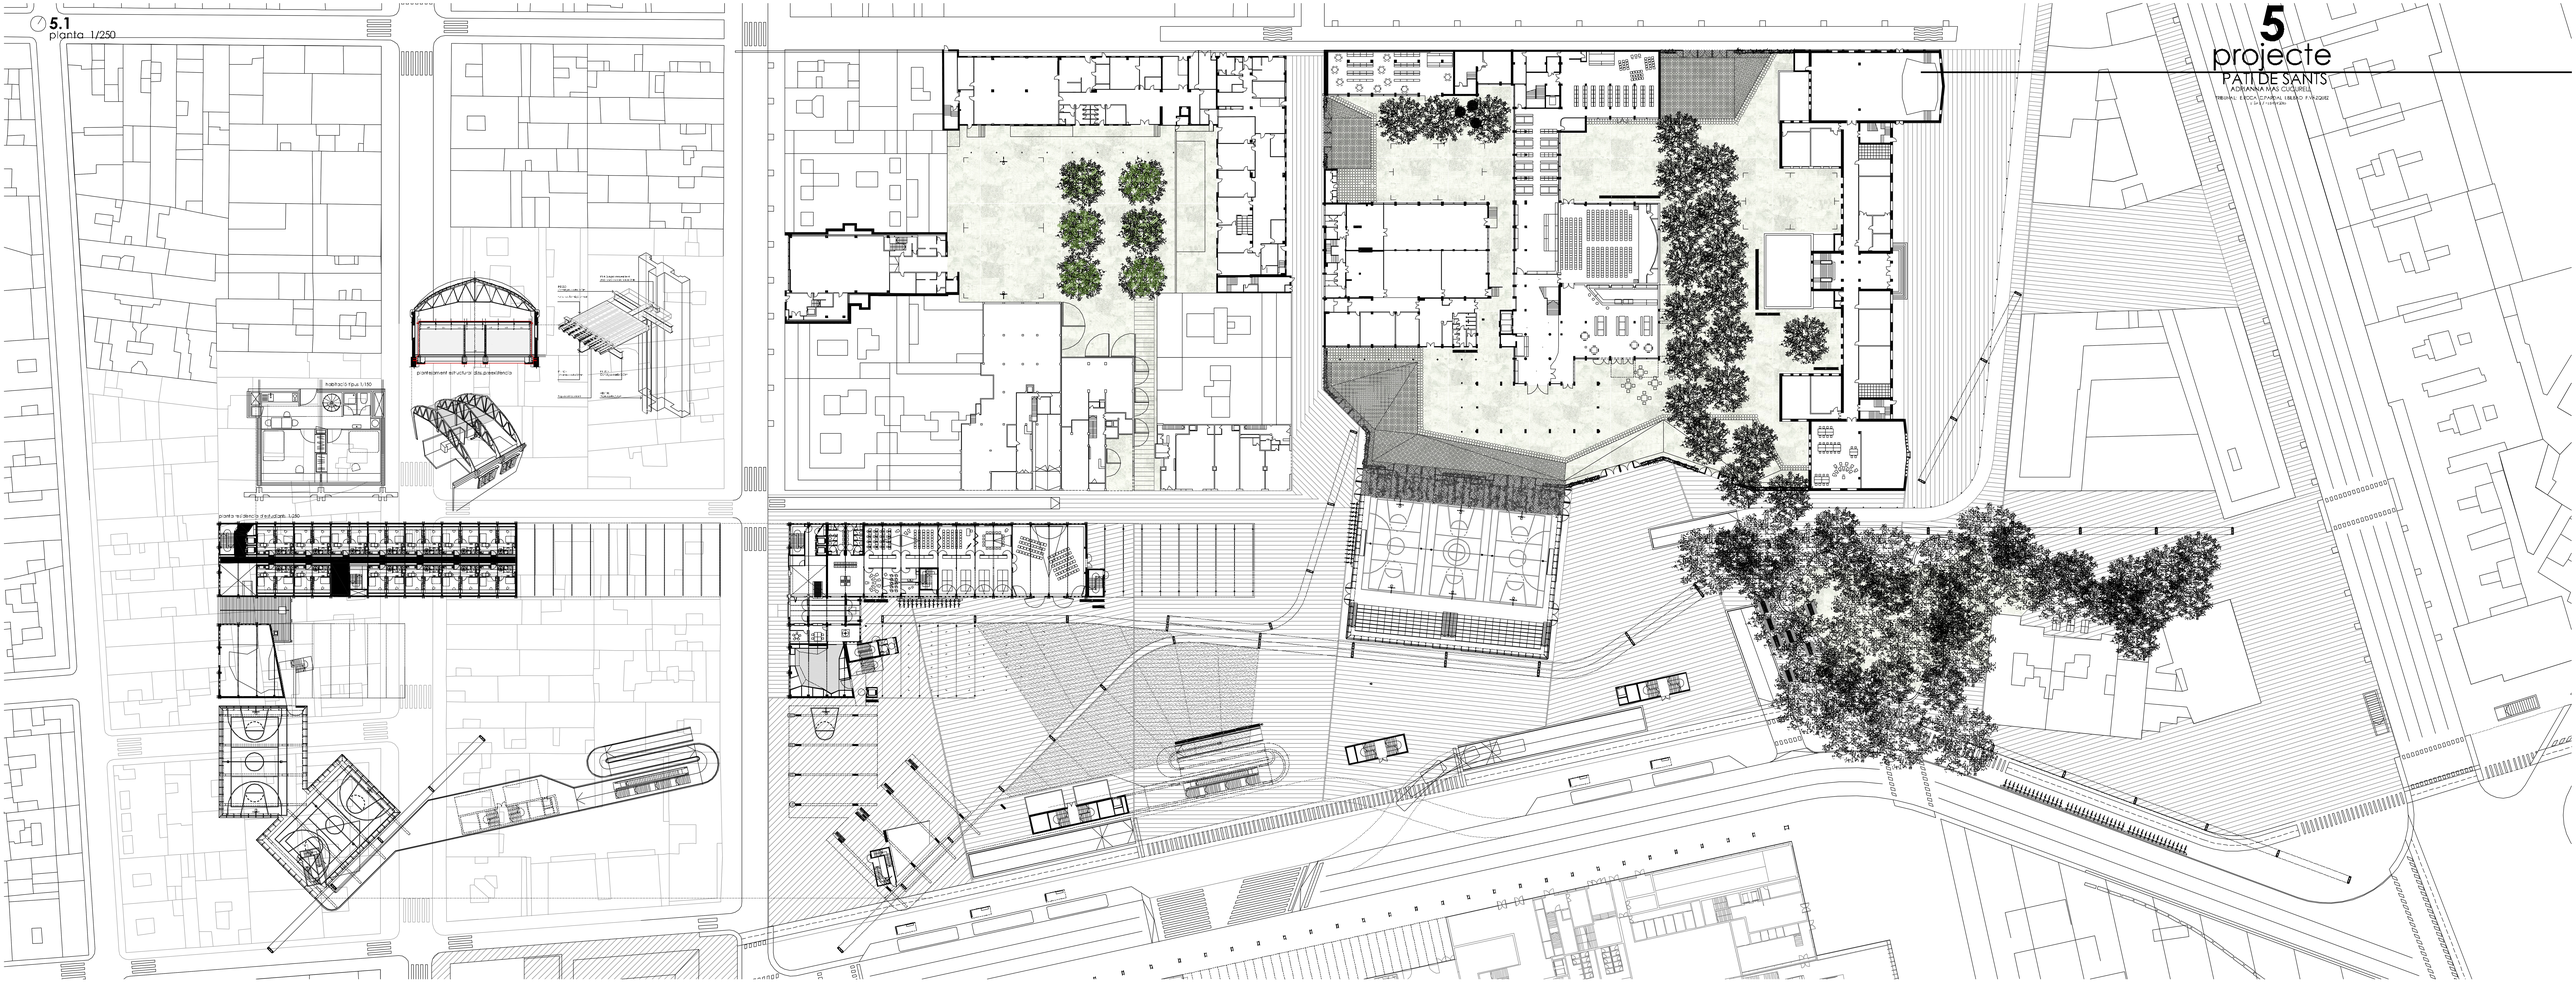

5
projecte
PATI DE SANTS
ADRIANNA MAS GUIJARRO
TRIGINI, ERICA; TORRAL, LIBERO; VÁZQUEZ, ANA