




s1 Alçat des de la Gran Via

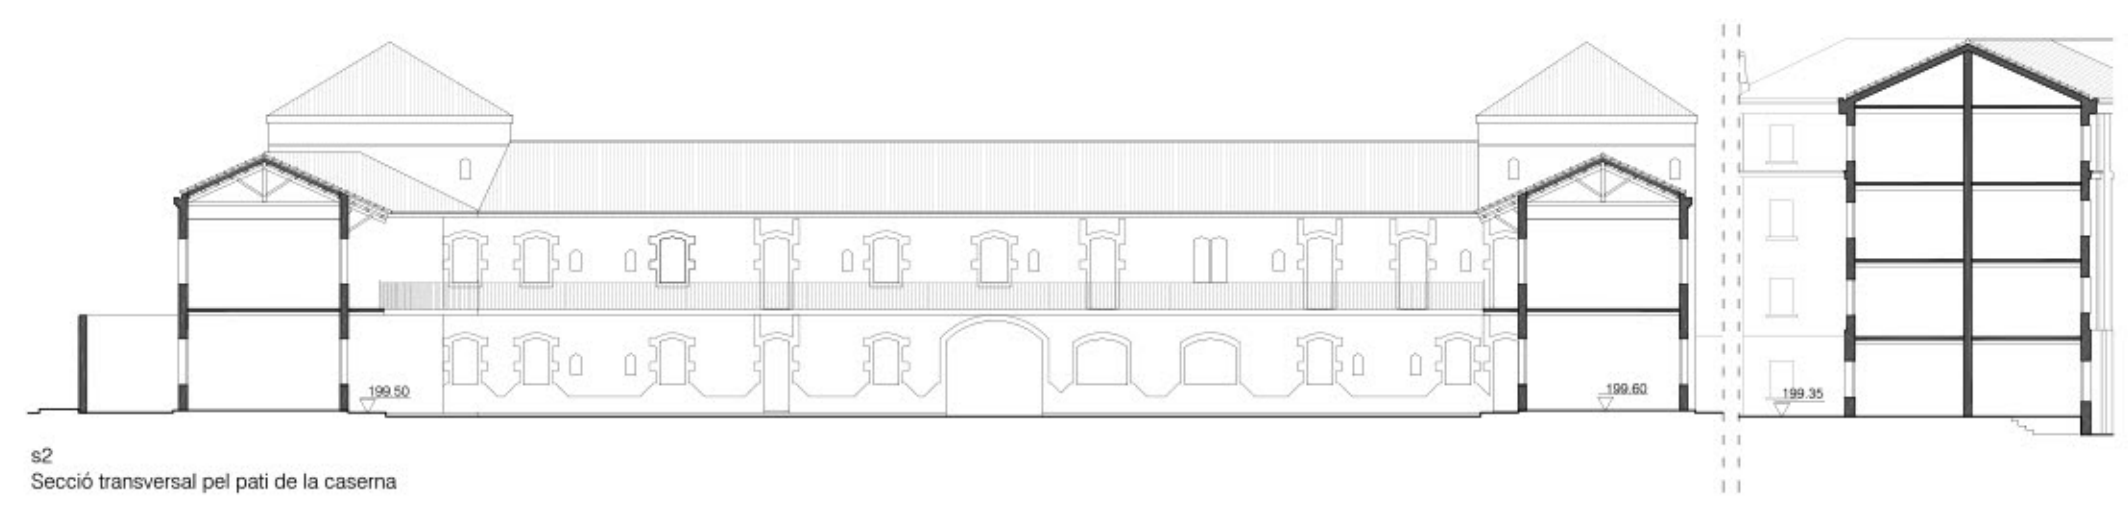

s2 Secció transversal pel pati de la caserna

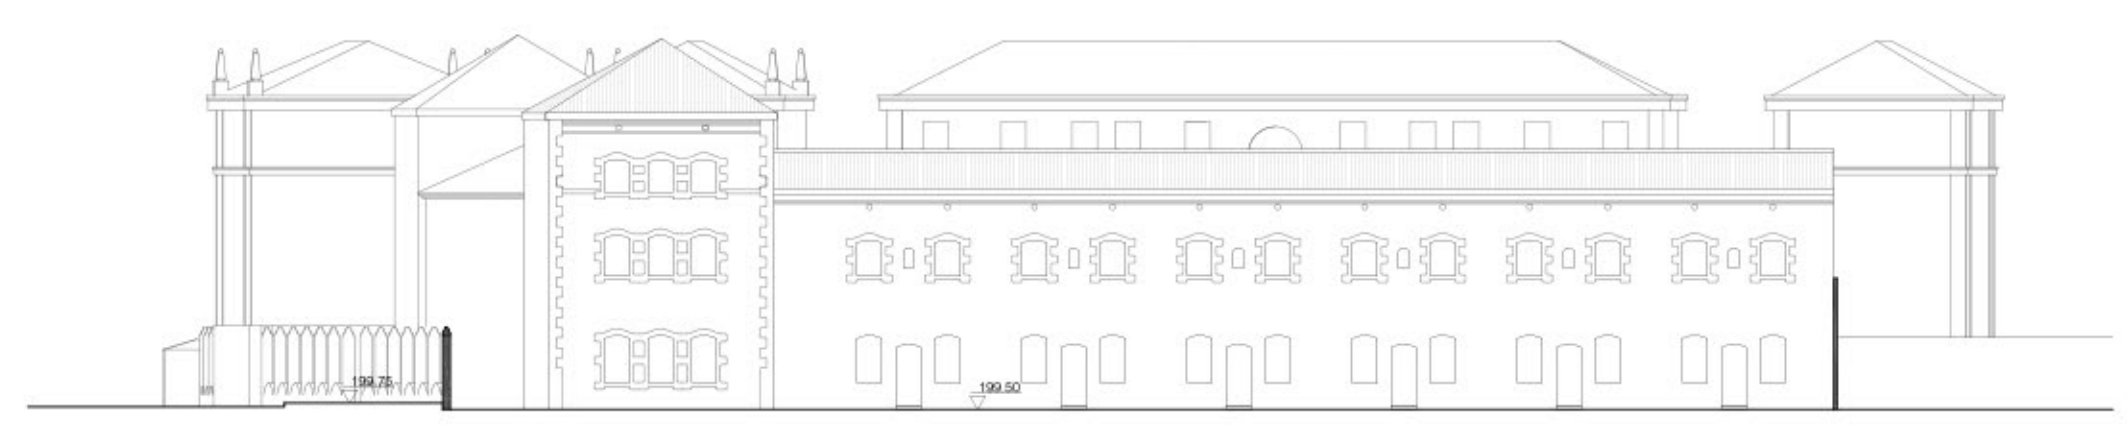


s3 Alçat des del carrer Taulí

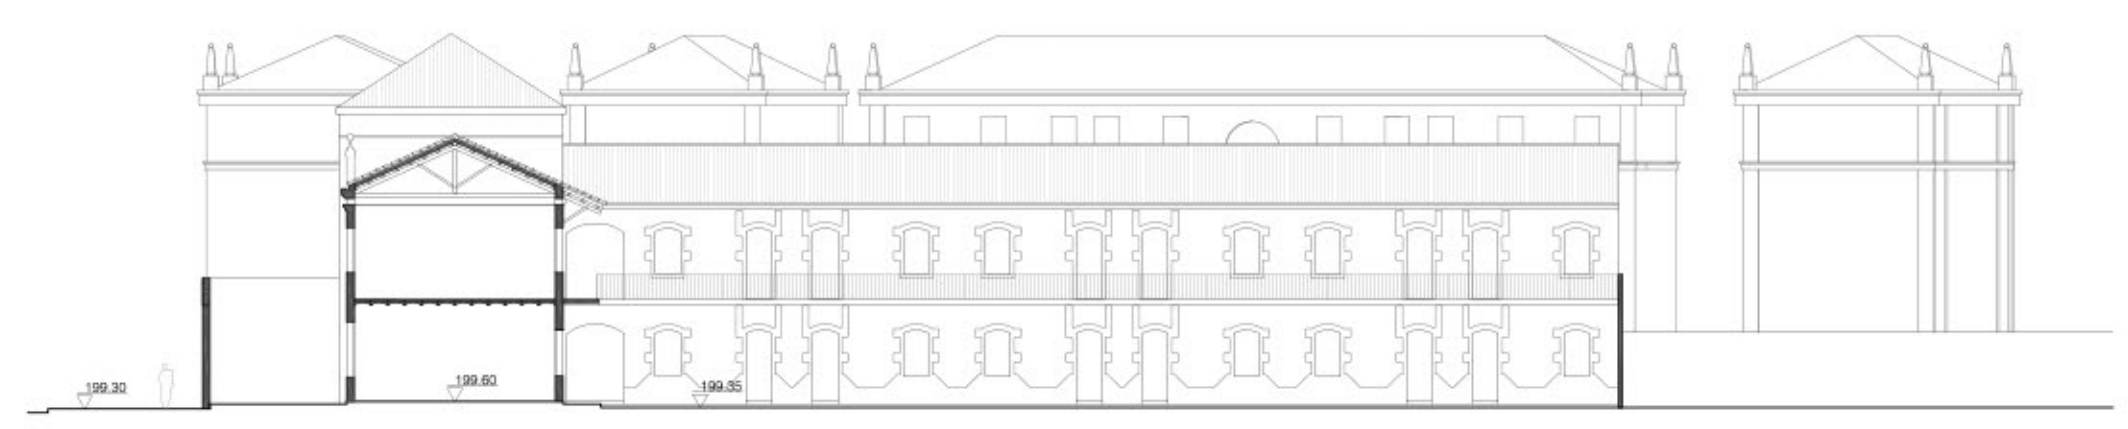


s4 Secció longitudinal pel pati de la caserna



s5 Secció longitudinal per l'espai residual mirant els blocs d'habitatge

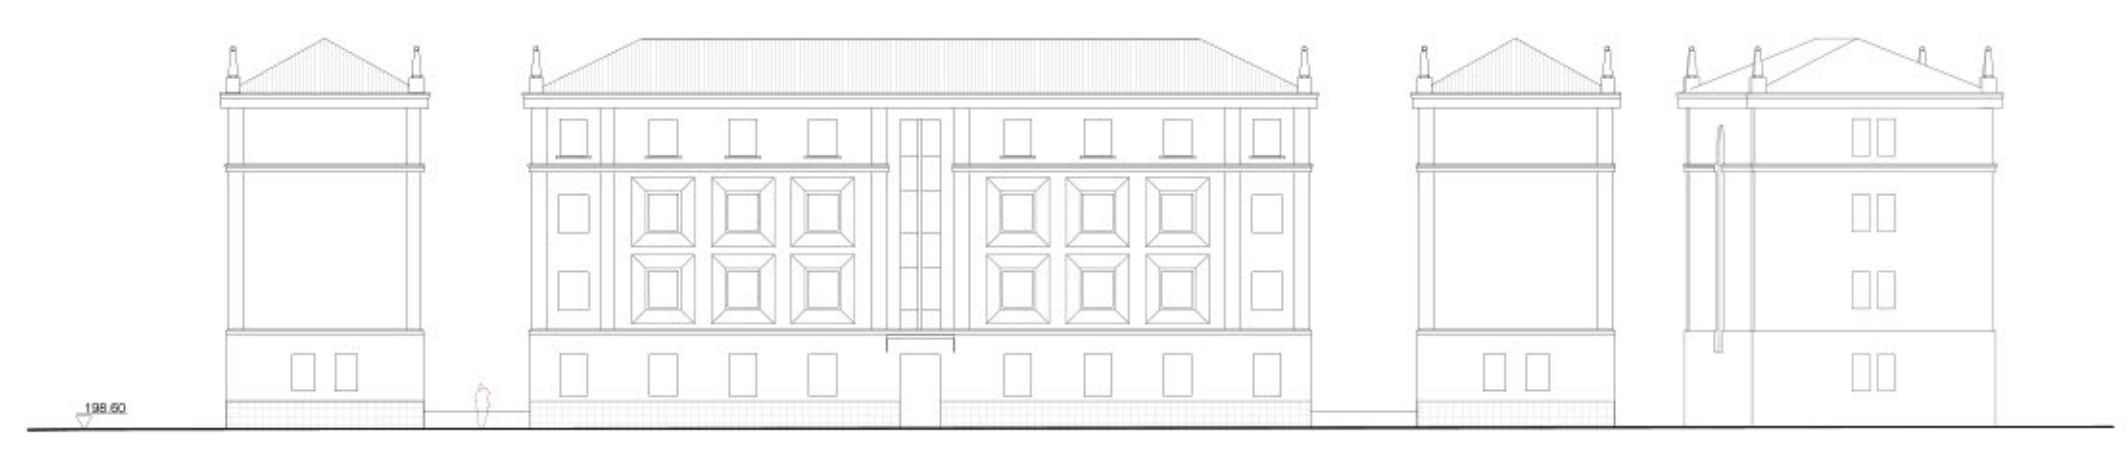

s6 Alçat des del carrer Vilarrúbies

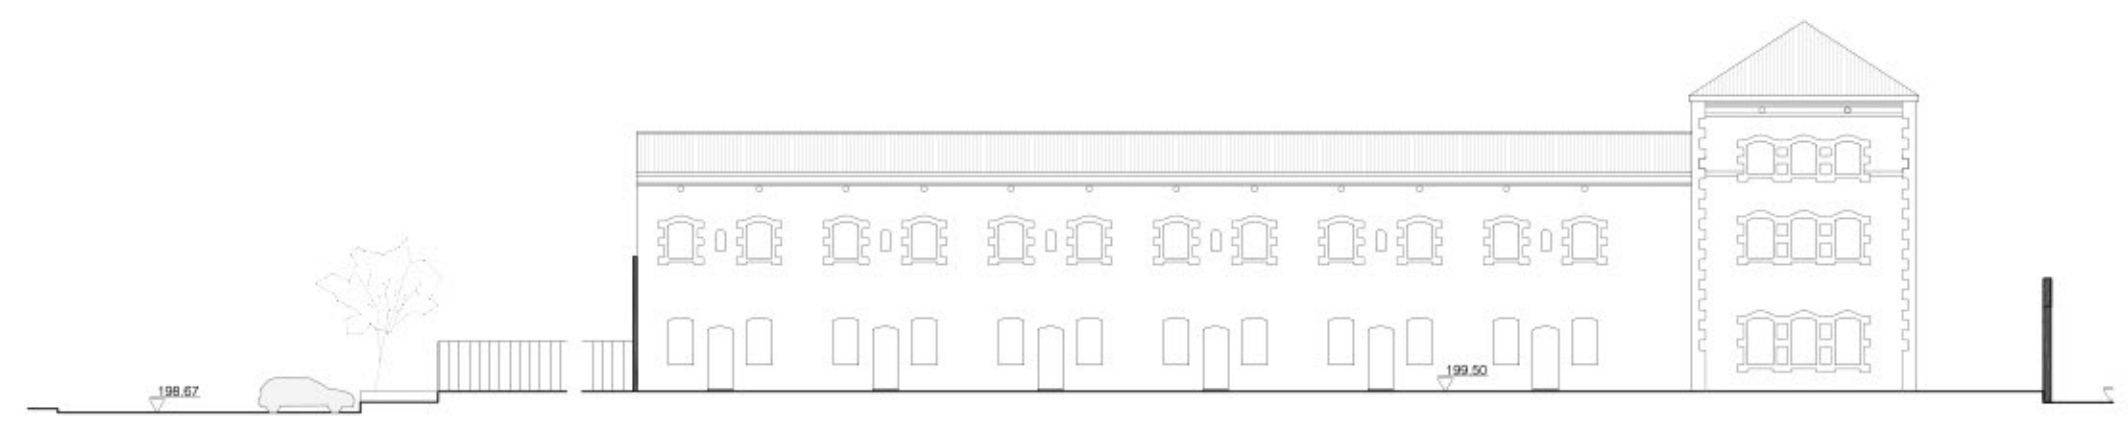

s7 Secció longitudinal per l'espai residual mirant a la caserna

