




DETALL FUSTERIA OBERTURES T1, T2, T3
1/10

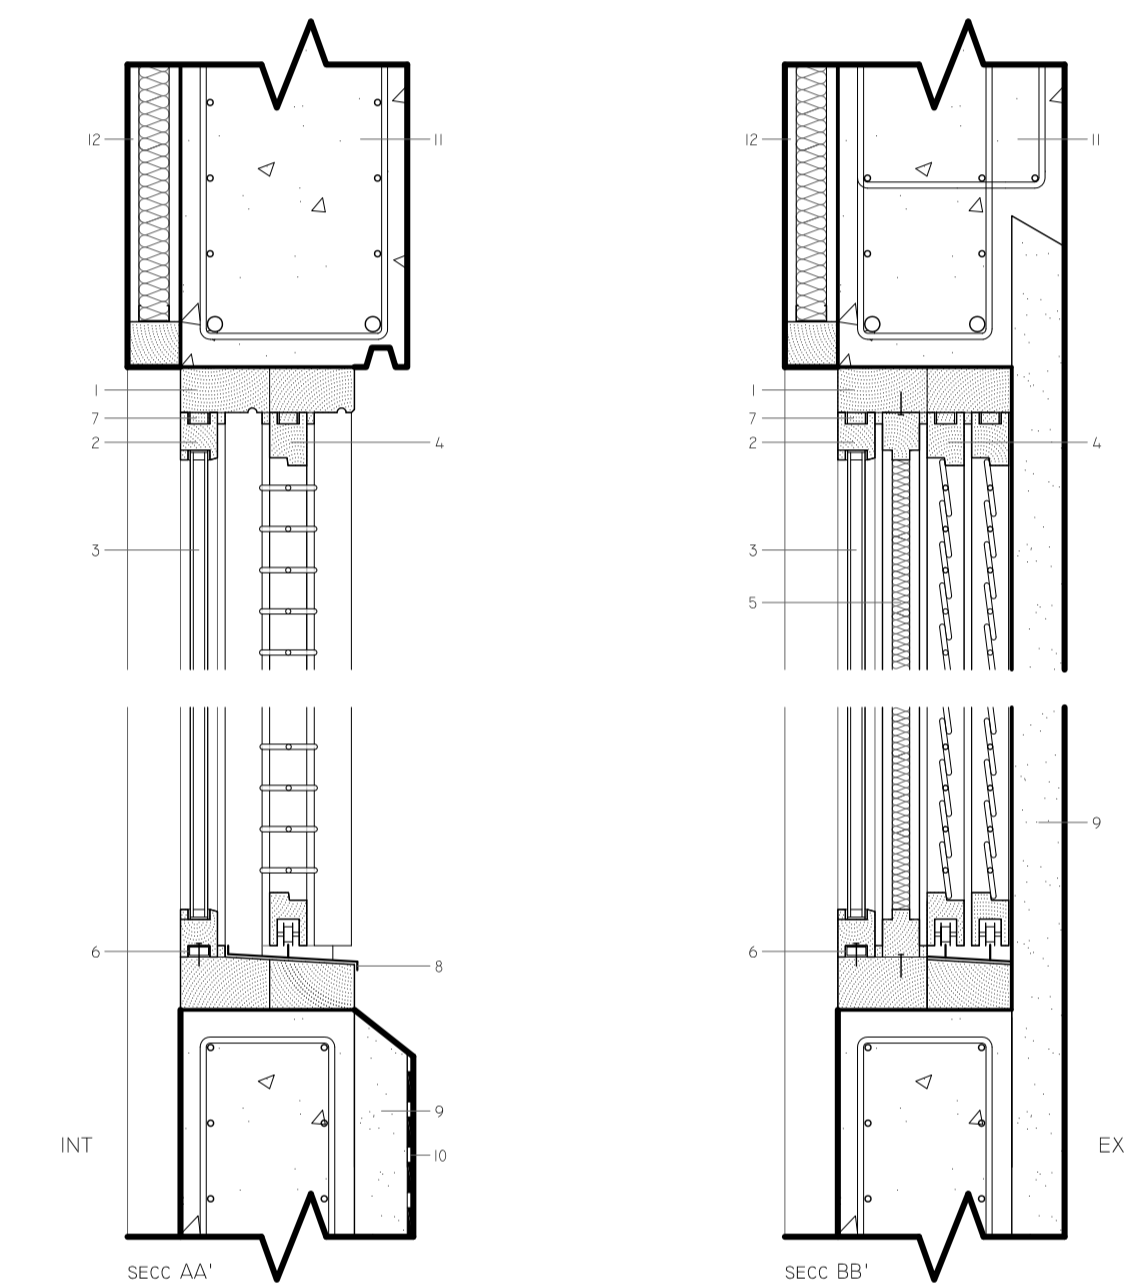

1. ÚS DE FUSTA DE DOUSSÉ EN TOTA LA FUSTERIA. TONALITAT CLARA. S'IMPREGNA AMB UNA SOLUCIÓ QUE CRISTALITZA EN L'INTERIOR DE LA FUSTA, DIFICULTANT L'ABSORCIÓ D'AIGUA PERÒ PERMETENT QUE AQUESTA RESPIRI
2. FULLA CORREDESSA
3. DOBLE VIDRE
4. PERSIANA DE LLIBRET. FULLS CORREDESSES
5. FULLA FIXA FORMADA PER UNA CAPA DE POLIESTIRÈ EXTRUDIT ENTRE DOS PANYS DE FUSTA (TAMBÉ DE DOUSSÉ) OPACS
6. TUB BUT D'ACER INOXIDABLE, CARGOLAT AL PREAMARC, PER ON ES DESPLAÇA LA FINESTRA/PORTA CORREDESSA. REQUEREIX SER ENGREIXAT PER TAL DE DISMINUIR LA FRICCIÓ
7. SECCIÓ DE FUSTA MASSISSA QUE FA DE GUIA, EN LA PART SUPERIOR, DE LES ADIFERENTS FULLS CORREDESSES DE LES QUALS CONSTA L'OBERTURA. EN AQUEST CAS NO ÉS NECESSARI L'ÚS DE TUBS D'ACER (6) PERQUÈ LES GUIES SUPERIORS NO REQUEREIXEN SER ENGREIXADES, I LA SEVA VARIACIÓ DIMENSIONAL NO RESULTA CRÍTICA
8. XAPA D'ALUMINI ANODITZAT
9. PEÇA PREFABRICADA DE FORMIGÓ ALLEUGERIT AMB EL MATEIX ACABAT I COLOR QUE LA FAÇANA DE LA QUE FORMEN PART (MUR DE FORMIGÓ ESTRUCTURAL AUTOCOMPACTABLE COLORAT EN MASSA, EXECUTAT IN SITU)
10. QUAN LA PEÇA PREFABRICADA DE FORMIGÓ ALLEUGERIT (9) ÉS JARDINERA: CAPA IMPERMEABILITANT INTERIOR
11. FAÇANA ESTRUCTURAL: MUR DE FORMIGÓ ESTRUCTURAL AUTOCOMPACTABLE COLORAT EN MASSA, EXECUTAT IN SITU
12. PARAMENT INTERIOR DE PLADUR, GRUIX 7CM. ACABAT COLOR BLANC

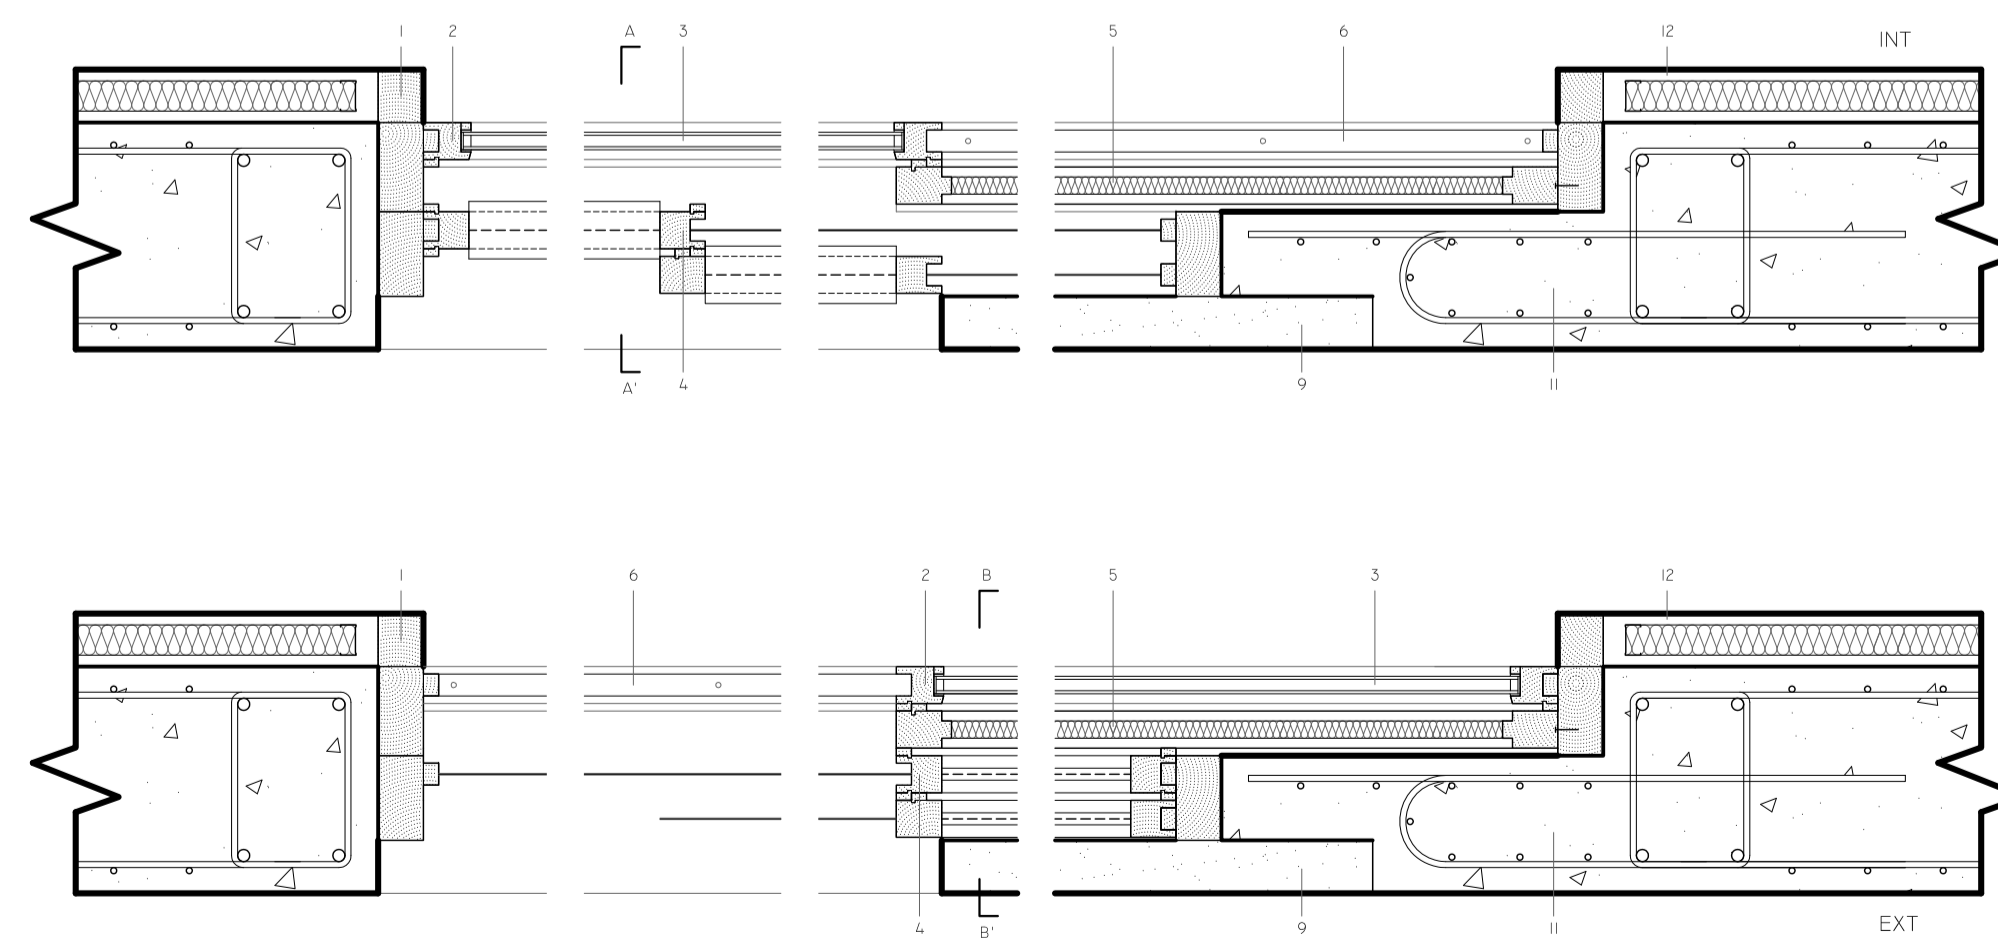

DETALL FUSTERIA OBERTURES T4, T5
1/10

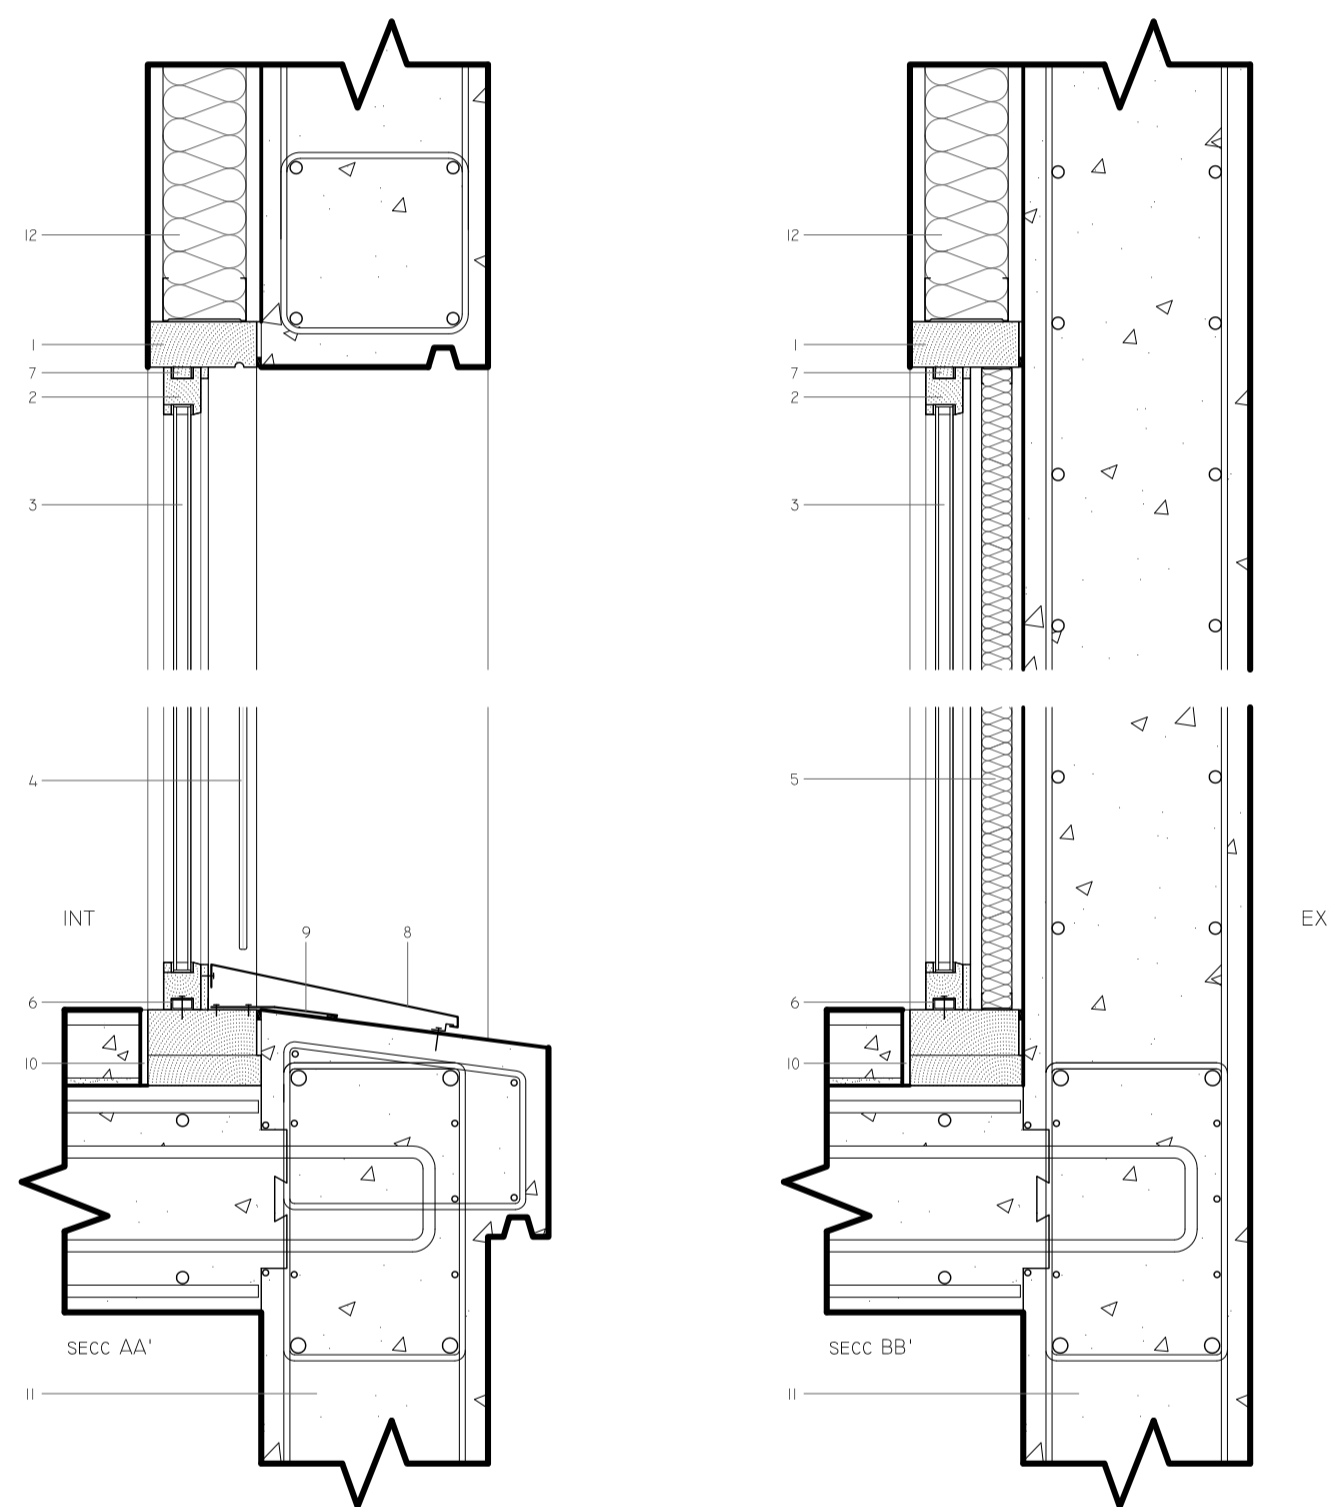

1. ÚS DE FUSTA DE DOUSSÉ EN TOTA LA FUSTERIA. TONALITAT CLARA. S'IMPREGNA AMB UNA SOLUCIÓ QUE CRISTALITZA EN L'INTERIOR DE LA FUSTA, DIFICULTANT L'ABSORCIÓ D'AIGUA PERÒ PERMETENT QUE AQUESTA RESPIRI
2. FULLA CORREDESSA
3. DOBLE VIDRE
4. BARANA DE VIDRE LAMINAT
5. PARAMENT DE PLADUR ENRASAT AMB LA FUSTERIA, GRUIX 7CM. ACABAT COLOR BLANC
6. TUB BUT D'ACER INOXIDABLE, CARGOLAT AL PREAMARC, PER ON ES DESPLAÇA LA PORTA CORREDESSA. REQUEREIX SER ENGREIXAT PER TAL DE DISMINUIR LA FRICCIÓ
7. SECCIÓ DE FUSTA MASSISSA QUE FA DE GUIA, EN LA PART SUPERIOR, DE LA PORTA CORREDESSA. EN AQUEST CAS NO ÉS NECESSARI L'ÚS DE TUBS D'ACER (6) PERQUÈ LES GUIES SUPERIORS NO REQUEREIXEN SER ENGREIXADES, I LA SEVA VARIACIÓ DIMENSIONAL NO RESULTA CRÍTICA
8. XAPA D'ALUMINI ANODITZAT
9. PEÇA D'ACER GALVANITZAT
10. JUNTA SILICONA
11. FAÇANA ESTRUCTURAL: MUR DE FORMIGÓ ESTRUCTURAL AUTOCOMPACTABLE COLORAT EN MASSA, EXECUTAT IN SITU
12. PARAMENT INTERIOR DE PLADUR, GRUIX 15CM. ACABAT COLOR BLANC

