6.1# SECCIONS

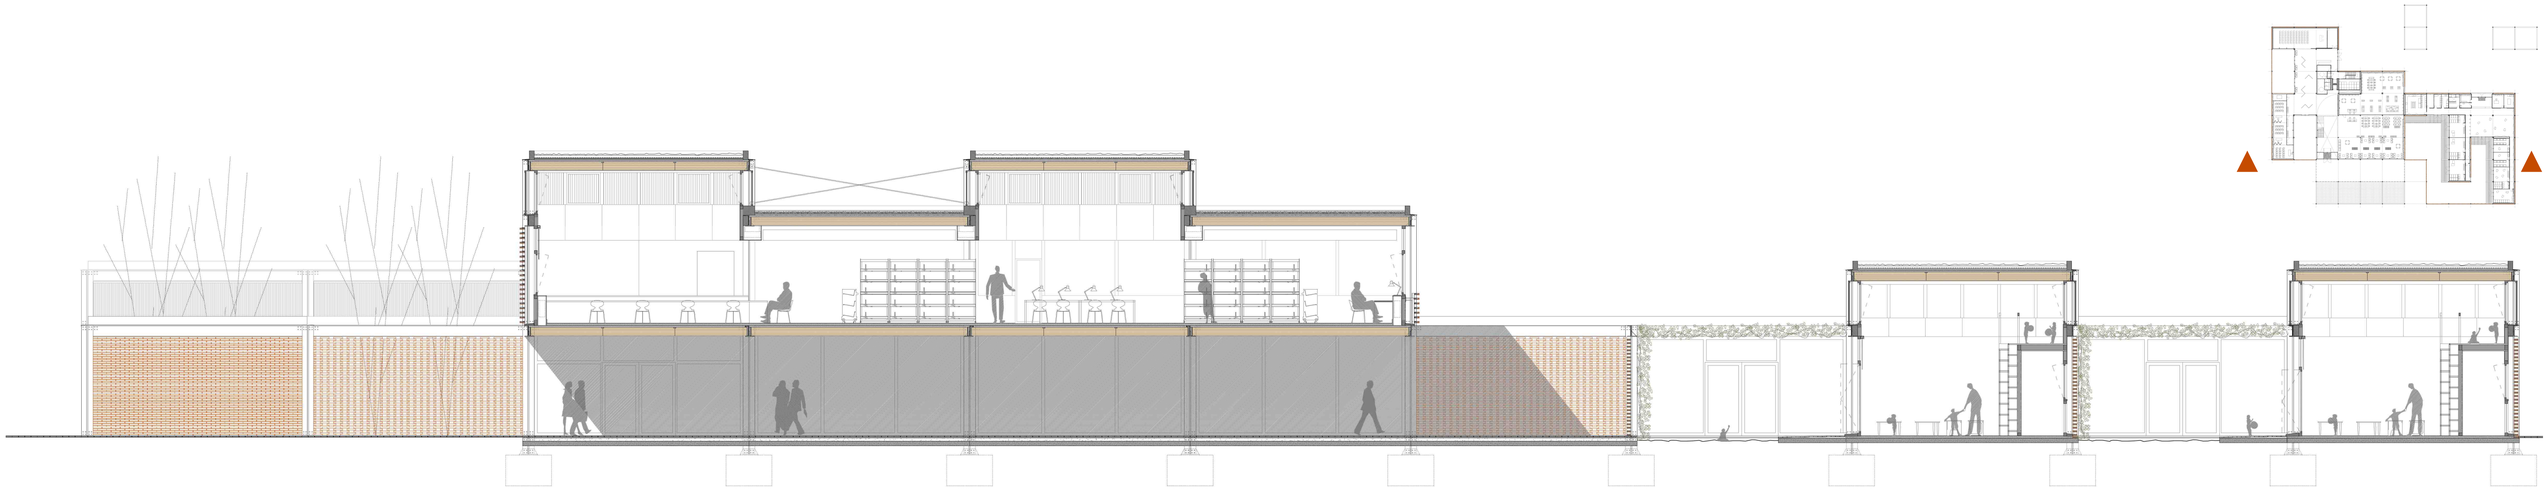

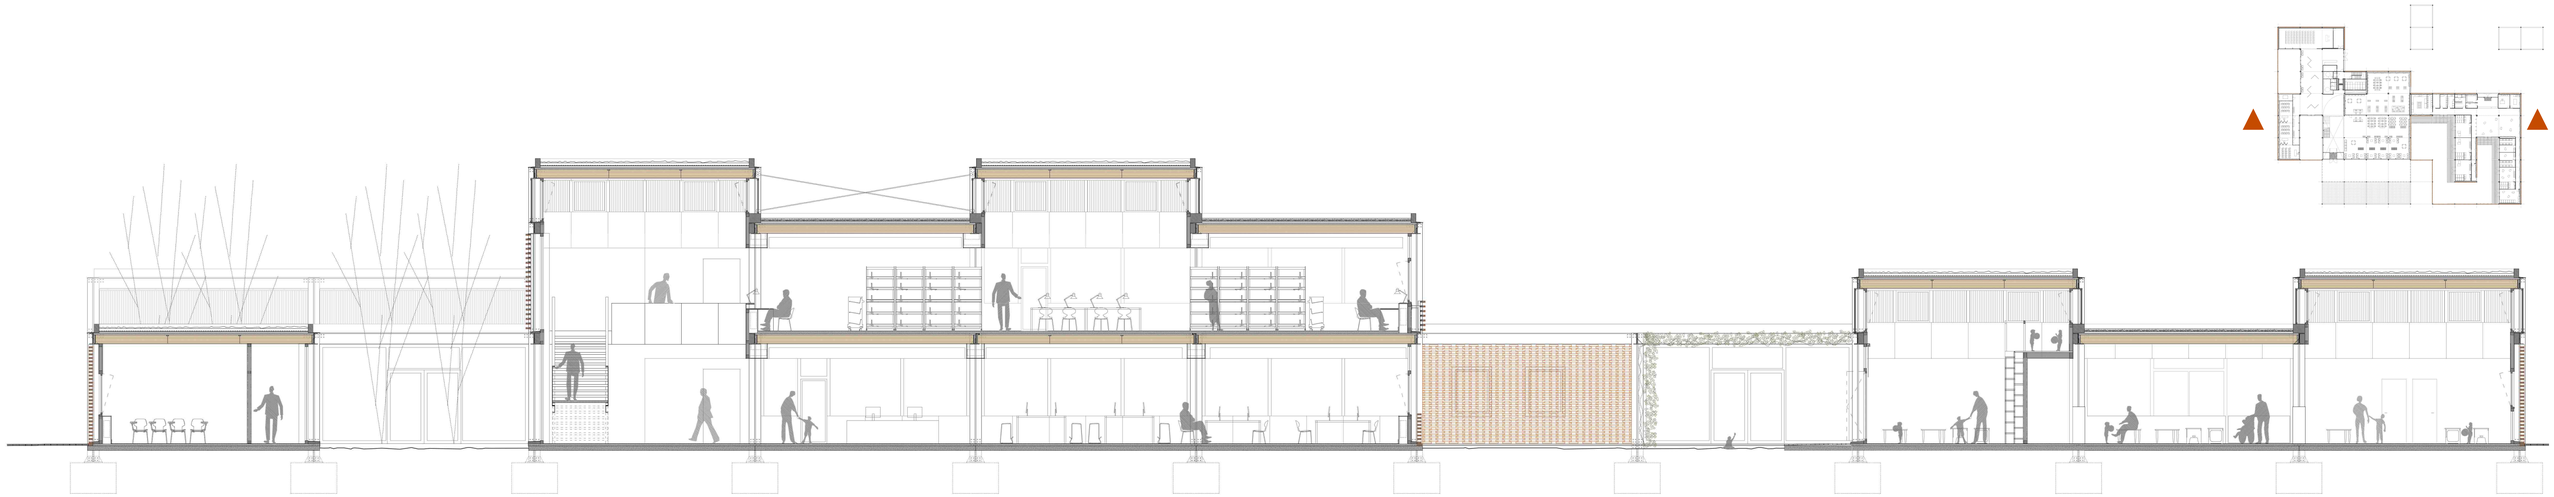

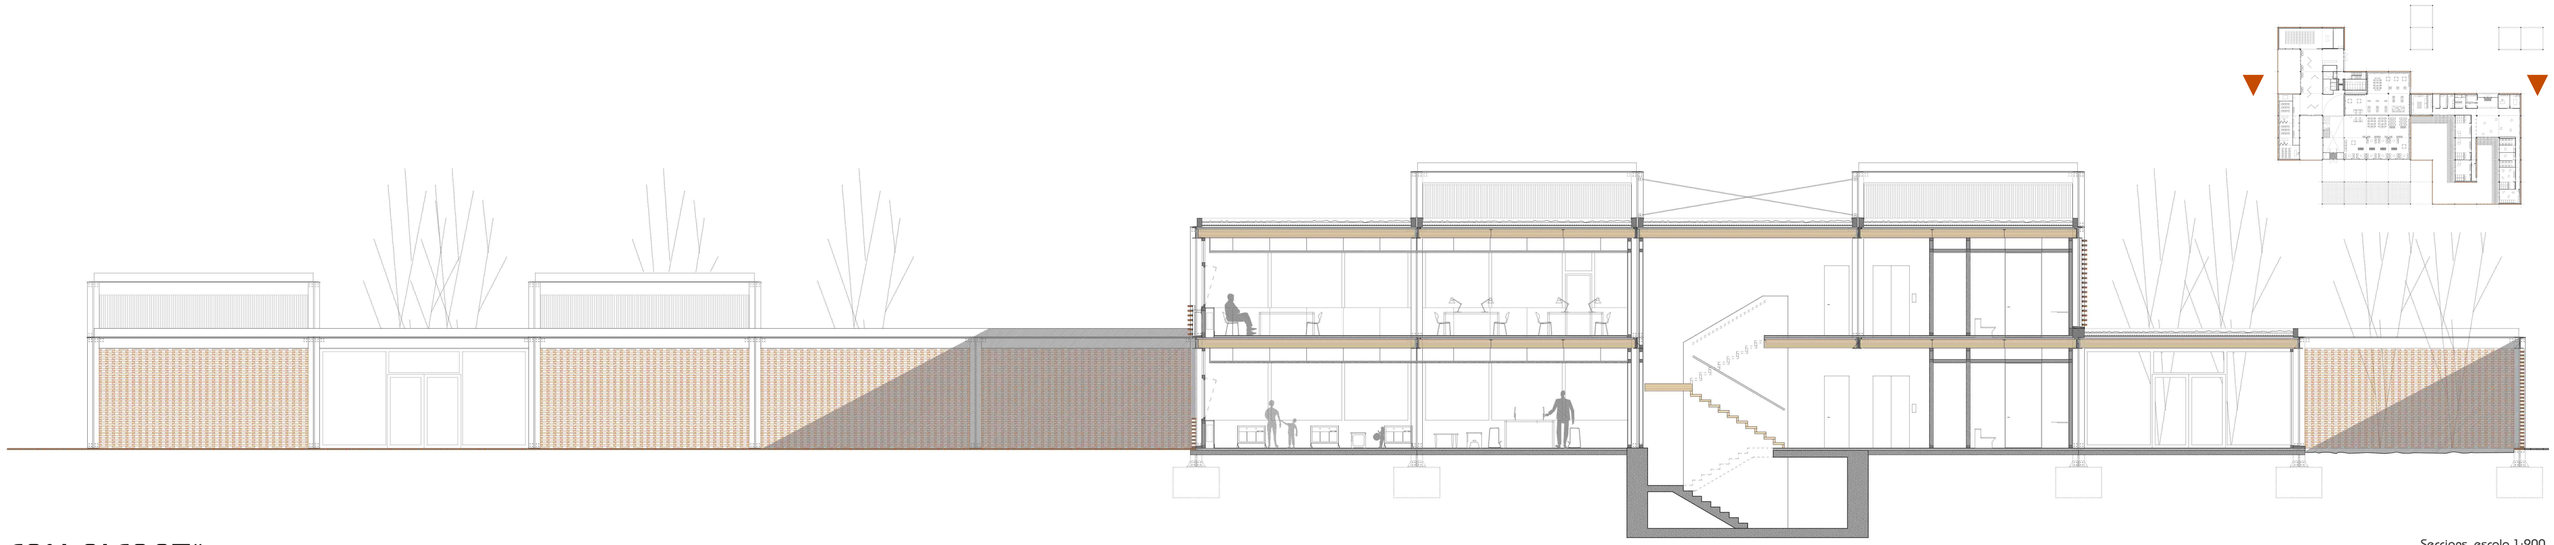

Seccions_escala 1:200