


Acabats de la plaça: Paviments

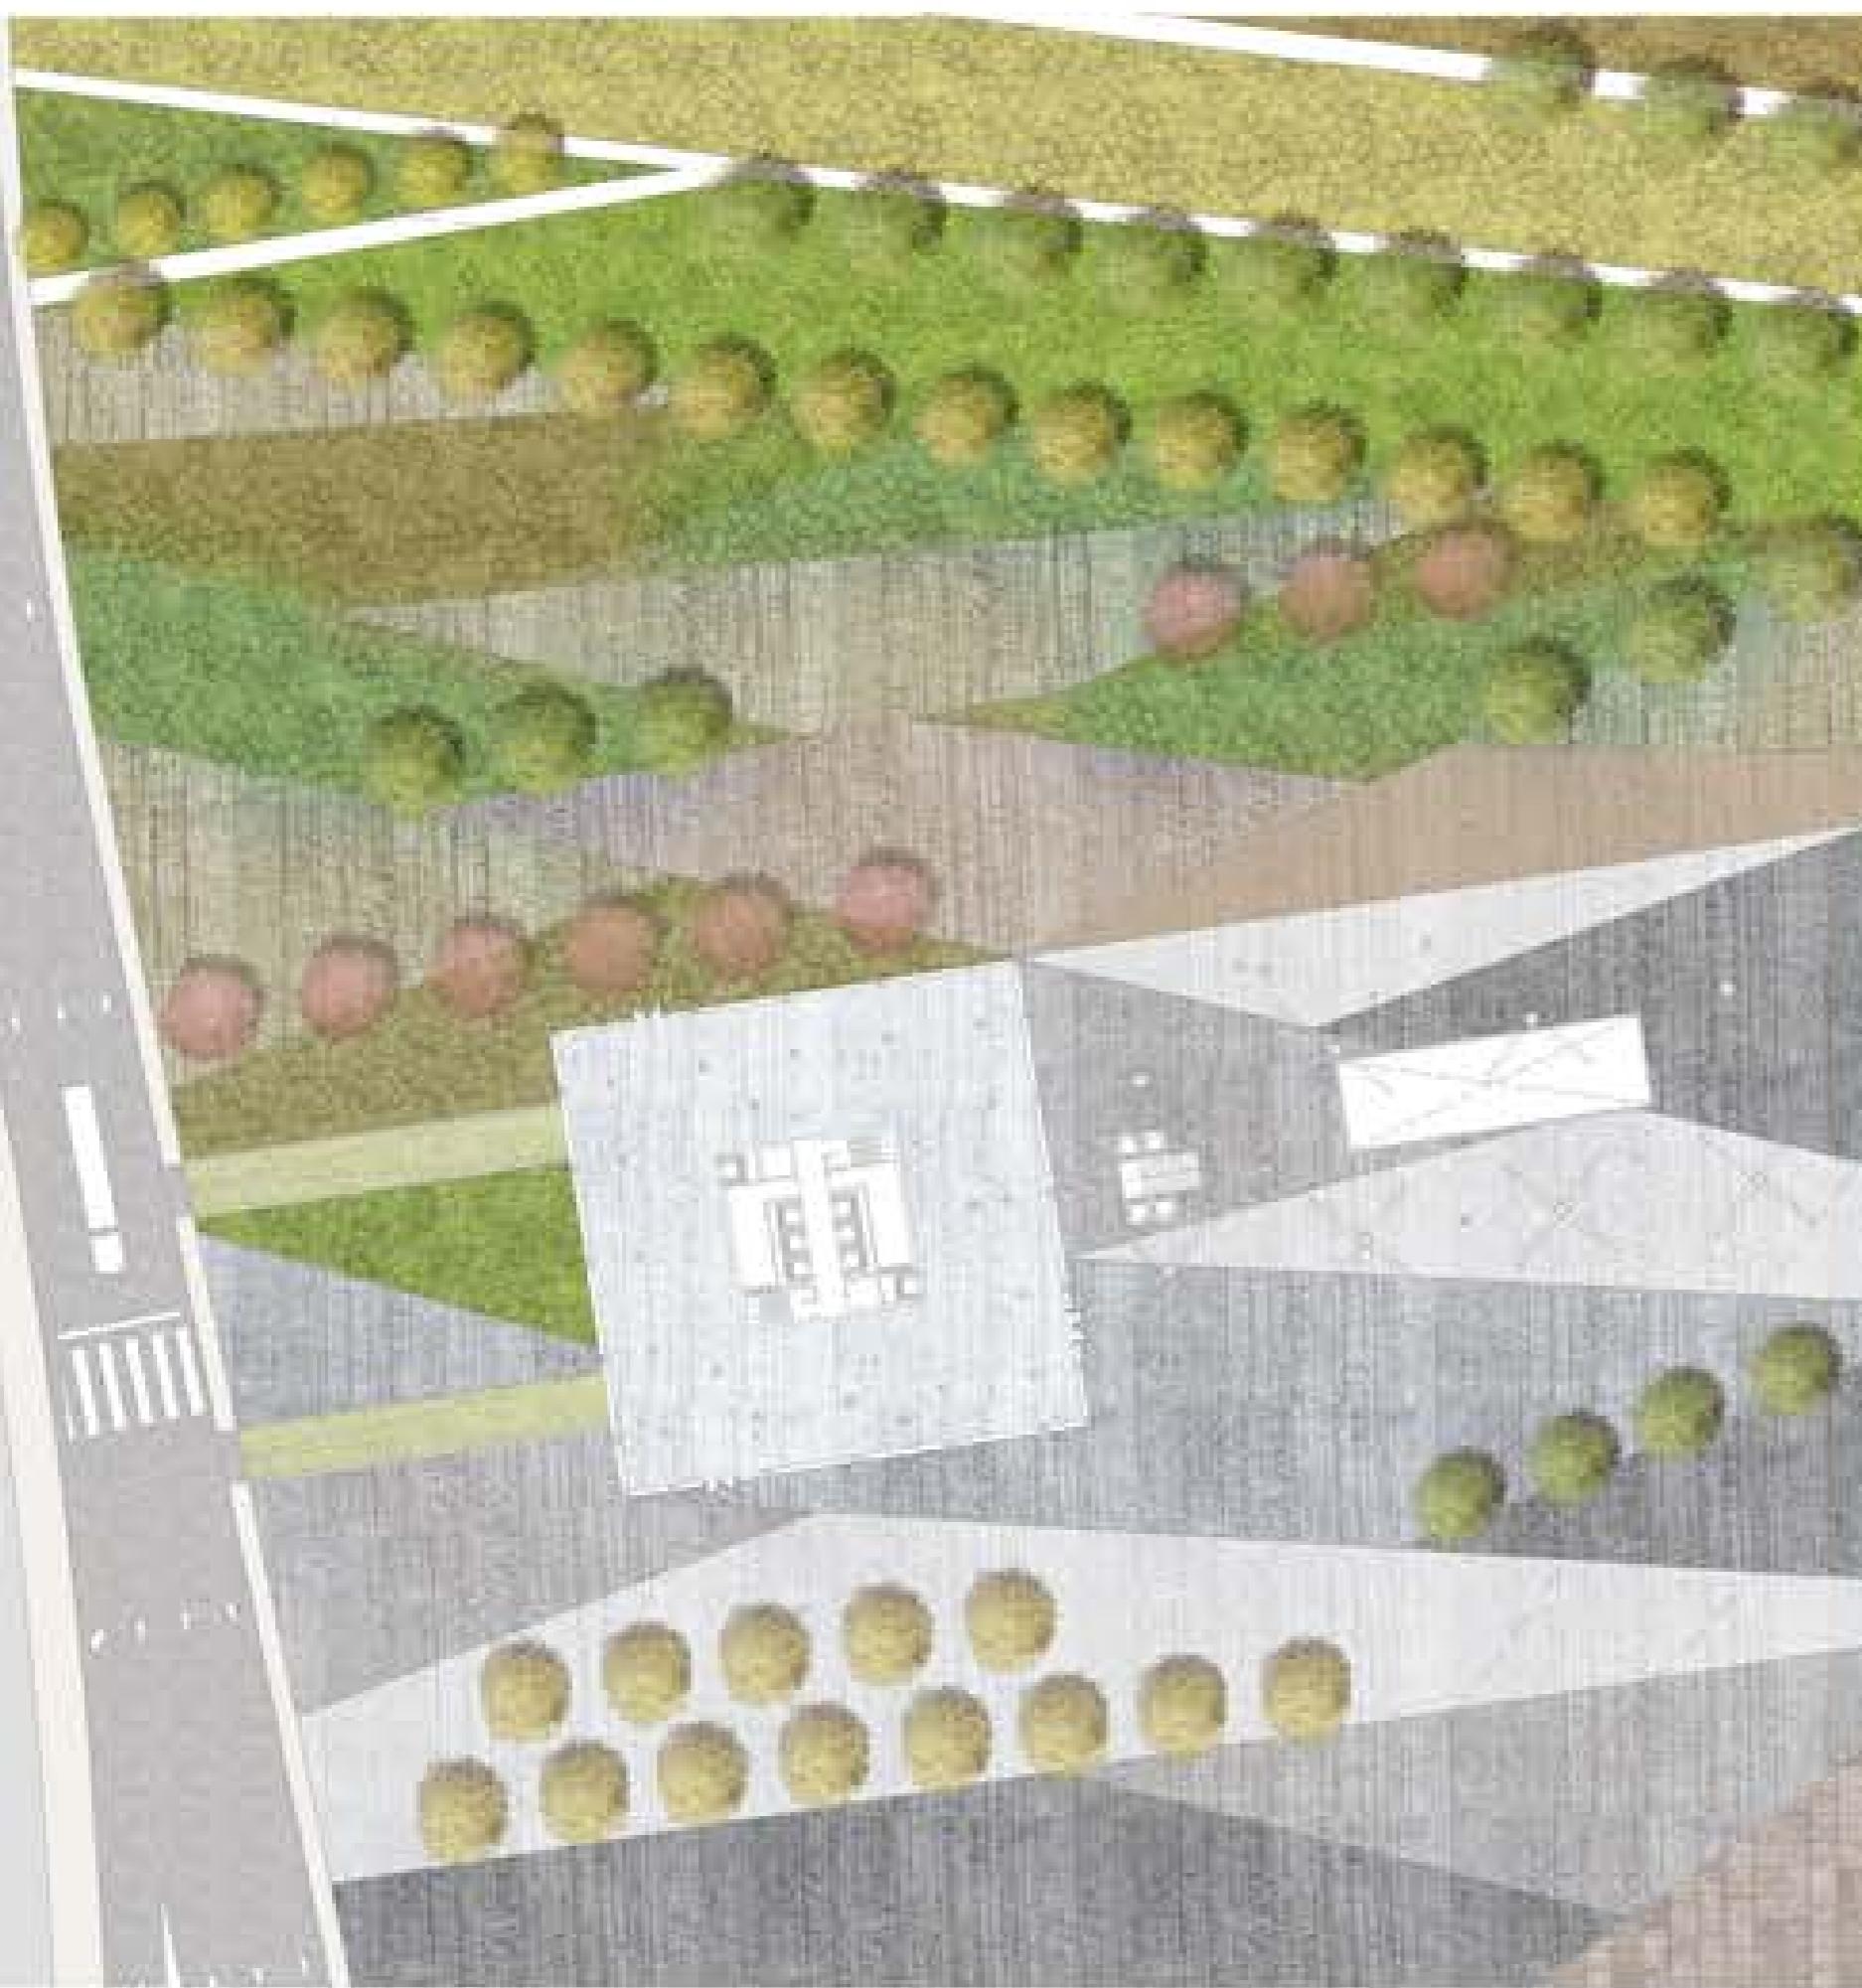

PAVIMENTACIÓ DURA

Sauló

El sauló és utilitzat en espais naturals de trànsit peatonal però també en zones de joc. El material compactat aporta terreny ferm però alhora té capacitat drenant.

Taulons de fusta

Nombrosos exemples de transformació urbana marquen la proximitat al mar amb un paviment de taulons de fusta. El projecte també incorpora aquest material a la franja final de la plaça.

Lloses de formigó

La franja del passeig es pavimenta amb lloses de formigó, per tal d'assegurar la resistència al desgast i per la capacitat portant davant el pas ocasional de vehicles.

Formigó pintat

El formigó pintat aporta un gran ventall cromàtic a la plaça, configurant espais molt més dinàmics. També es utilitzat al carril bici. La junta és tanca per tal de reconduir l'aigua a les basses d'acumulació.

PAVIMENTACIÓ TOVA

Gespa

Les zones de gespa són espais de relació o d'estada. Aporta un paisatge molt contrastat front al sector industrial que l'envolta i dota de caràcter urbà a la Zona Franca.

Paviment mixt

El paviment mixt és un tipus de pavimentació híbrida que combina espais durs amb espais tous. La junta verda permet el drenatge de l'aigua.

Plantacions arbustives

Els col·loquen plantacions arbustives que aporten color a la plaça. La lavanda o la ginesta són algunes dels exemplars que s'adapten correctament al clima mediterrani.

Espais de fulla perenne

Per a les zones menys tractades i d'arbres de fulla perenne (pinya i xiprers) es col·loca una base d'escorça de pi, fet que li aporta un ambient més salvatge i de bosc.

Distinció d'espais



Zona de Passeig. Es concentra a la franja central de la plaça, per tal de donar continuitat a l'eix del Passeig.

Halls d'entrada. La plaça reserva espais de recepció dels edificis que es tracten amb un paviment lleugerament diferent.

Mirador. El punt més elevat de la plataforma funciona com a mirador tant del mar com de la ciutat.

Amfiteatre. El desnivell entre la cota del Passeig i la cota del carrer perimetral s'aprofita per donar espai a nombroses grades que donen servei a la plaça de la Rambla.

Espais no transitaris. La pendent excessiva d'alguns espais s'utilitza per a la plantació d'arbres que funcionin de barrera acústica i ambiental.

La plaça de la Rambla. L'espai de plaça situat a la mateixa cota que la Rambla dóna rebuda a l'eix transversal. La passera permet la connexió directa entre la Rambla i la zona central de Passeig.

Eix transversal. La franja transversal permet l'obertura del Passeig cap a l'estació de la nova línia de metro i cap a zones adjacents a la Plaça con el complex d'oficines i administratiu de l'AMB, el Consorci i Barcelona Regional.

Zones d'estada. Espais naturals destinats a l'estada, la pràctica de l'esport i el joc, etc.

Plantacions arbustives. Espais destinats a petites plantacions de vegetació aromàtica i arbustiva.

Places d'Aigua. Espais inundables.

Limits Plaça - Port



La Zona Franca es caracteritza per tenir grans superfícies de pavimentació dura, donada la implantació de construccions del sector industrial i logístic.

Es tracta de recuperar elements tipics de la memòria del lloc, a través de la presència de l'aigua i d'espais naturals, però també s'inclouen elements més moderns per tal d'adaptar-se a les noves exigències urbanes.

Els carrils bici i la franja del passeig està pavimentat amb lloses de formigó que garanteixen exigències de resistència. També s'inclouen en aquesta franja més dura l'ús de la fusta a la proximitat del mar.

L'ús de pavimentació mixta es destina a espais menys transitats i es combina amb la presència d'espècies vegetals de fulla caduca que aporten color al paisatge. Aquestes espècies (jacaranda, cirerer, acàcia groga, etc) garantzen també un microclima de confort tant a l'estiu com a l'hivern.

També s'han categoritzat els diferents tipus de verd, amb l'objectiu d'aportar espais de caràcter natural a un paisatge tan industrialitzat.

Mobiliari

Descans - bancs



Als espais de passeig (pavimentació dura) es col·loquen bancs de formigó. Als espais d'estada, més naturals, es col·loquen bancs de fusta.

Oci - esport



Els col·loquen un gimnàs a l'aire lliure en zones d'estada. També es preveu un espai d'emmagatzematge i aparcament de bicicletes al hall de l'estació de metro.

Seguretat



Les baranes són el més permisible possible per tal de no suposar una barrera visual. S'utilitzen per seguretat a la plataforma elevada. També s'utilitzen tanques vegetals per separar espais del Port amb la plaça.

Arbrat



Als espais de la plaça amb pavimentació dura es col·loquen escocelles de corton per emmarcar la base dels arbres.

Il·luminació



Els espais principals de la plaça s'il·luminen amb una il·luminació general. A la zona pròxima al mar la il·luminació és més redona per evitar contaminació lumínica i s'utilitzen llums de led de senyalització.

Exemples urbans



Parc del Tasmia
Batlle i Roig Arquitectes



Parc de la Trinitat
Batlle i Roig Arquitectes



Jardí Botànic de Barcelona
OAB



Plaça Pompeu Fabra a Badalona
Remodelació del Passeig de Sant Joan
Jornet Llop Pastor Arquitectes



Remodelació del Passeig de Sant Joan
Lola Domènech



Urban Revitalization Superkilen
TOPOTEX 1, BIG Bjarke Ingels, Superflex



Plaça Santa Bàrbara
Nieto Sobejano



Parc del Tasmia
Batlle i Roig Arquitectes



Saint Nazaire Port
Manuel de Solà-Morales



Rambla del Mar Barcelona



NSS Kitakyushu Technology Center
PLAT design



Front marítim del Fòrum