

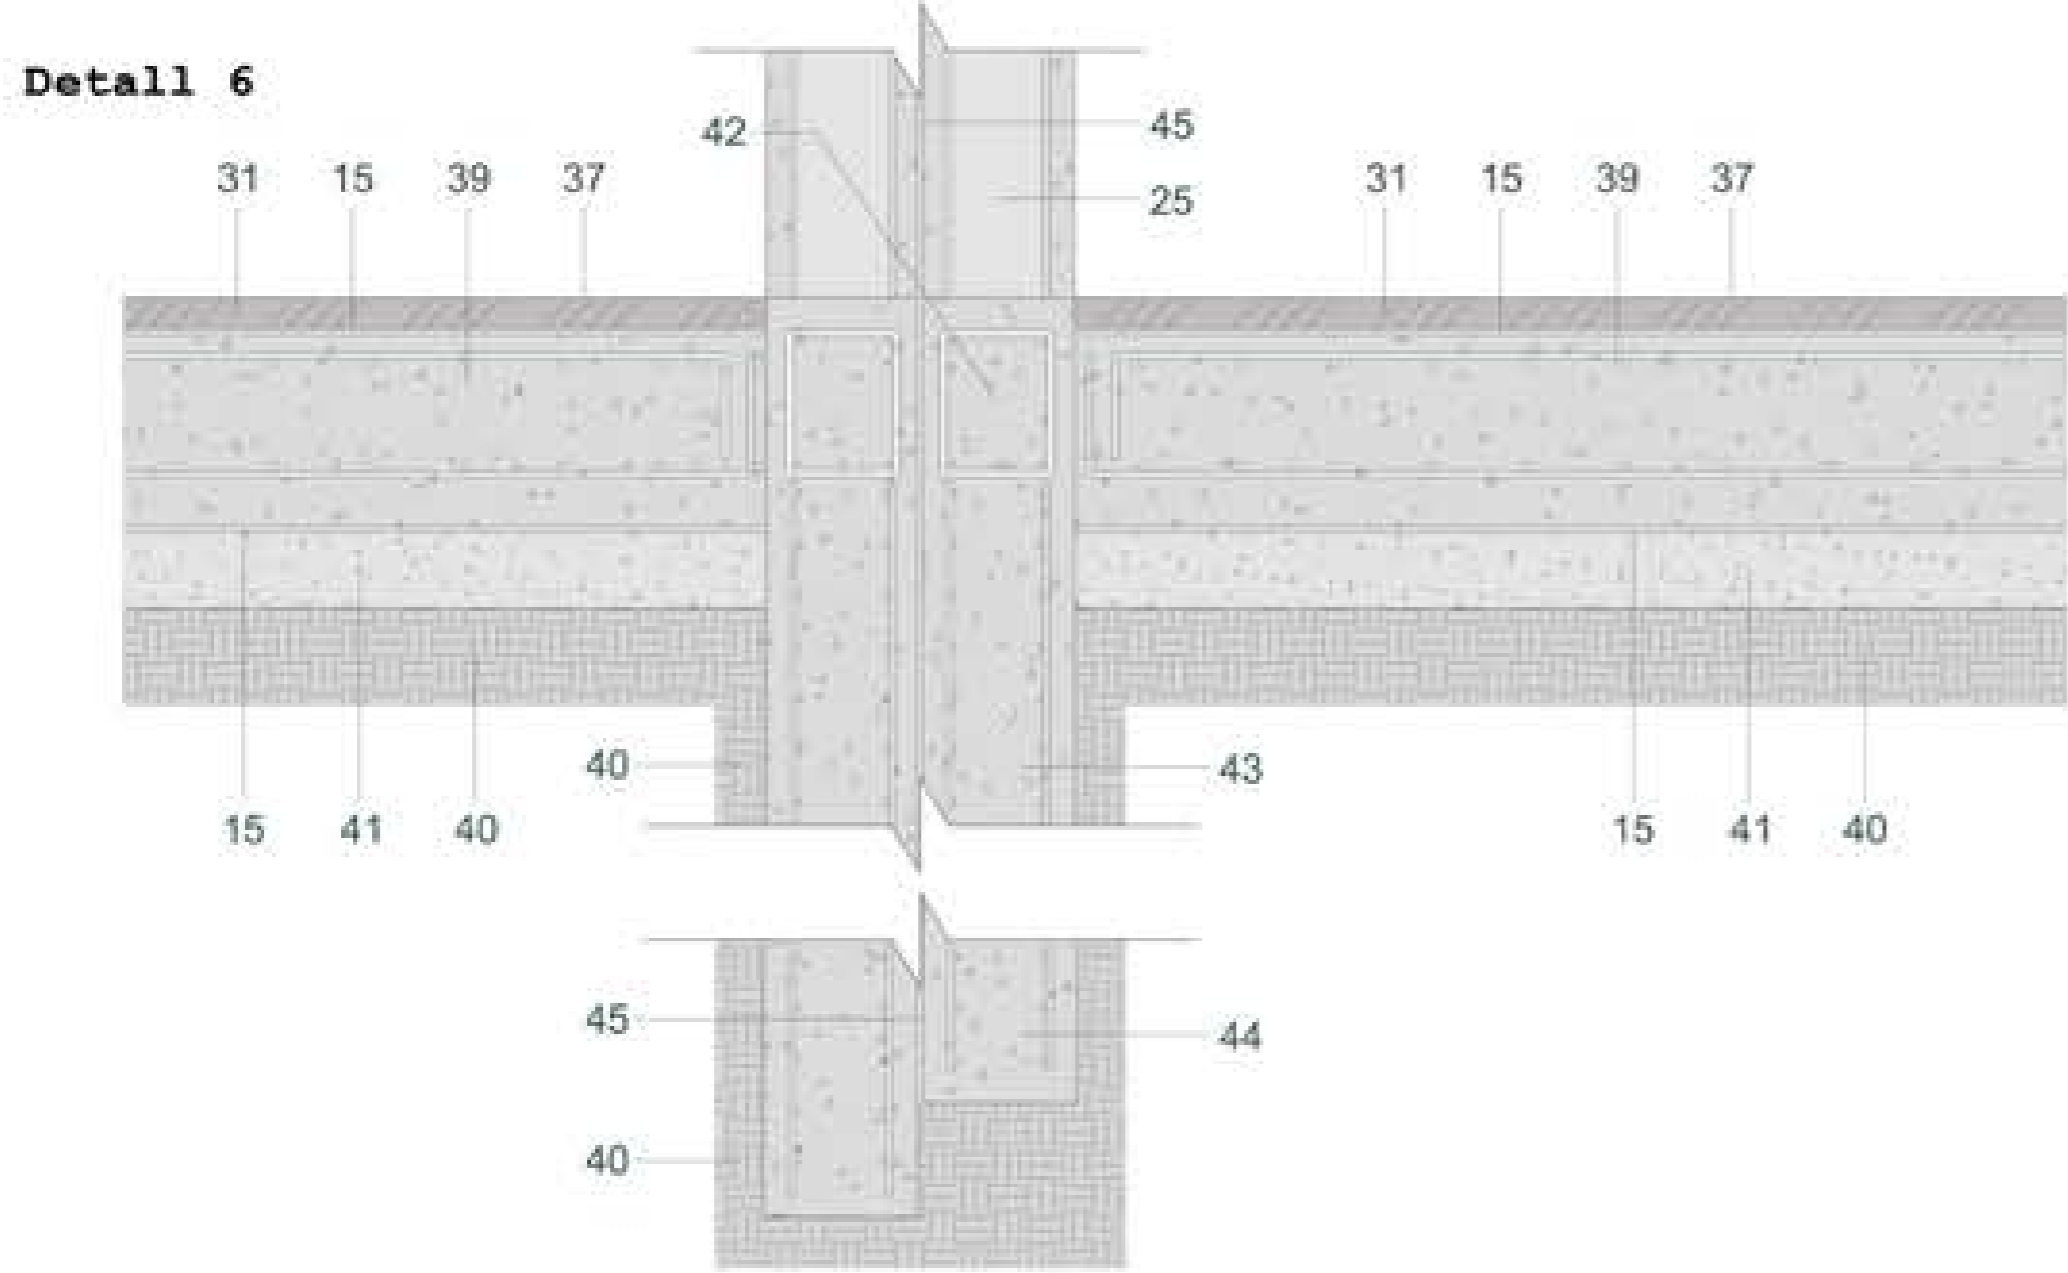
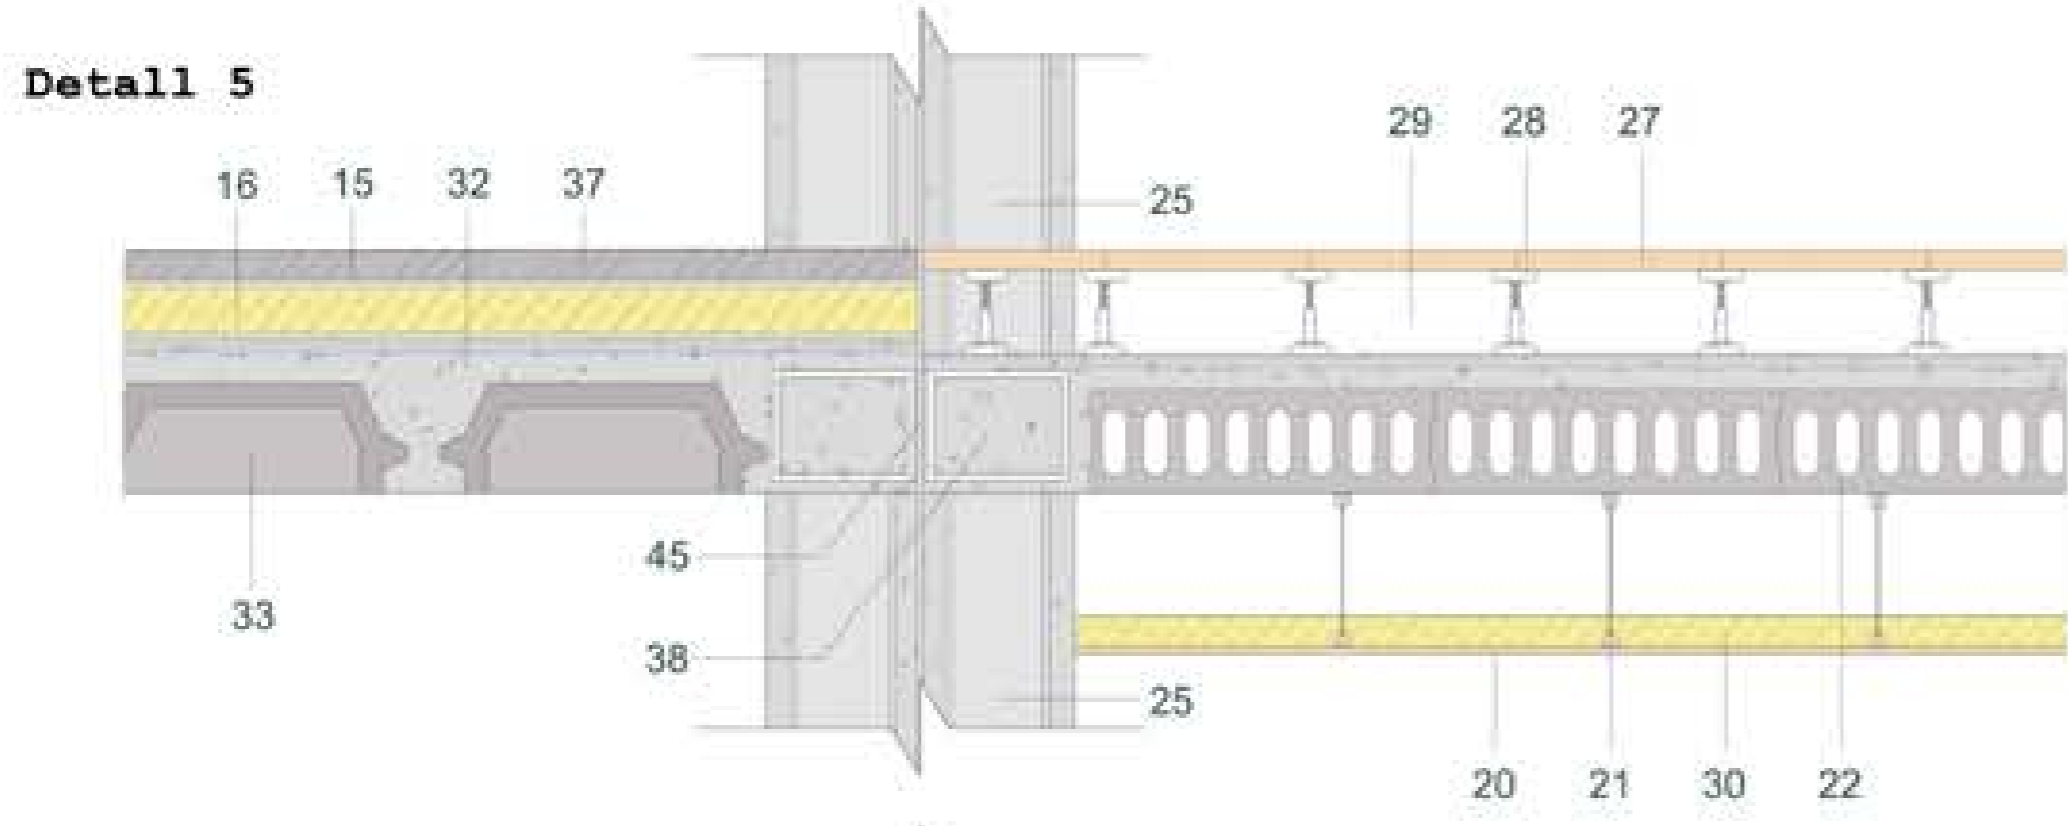
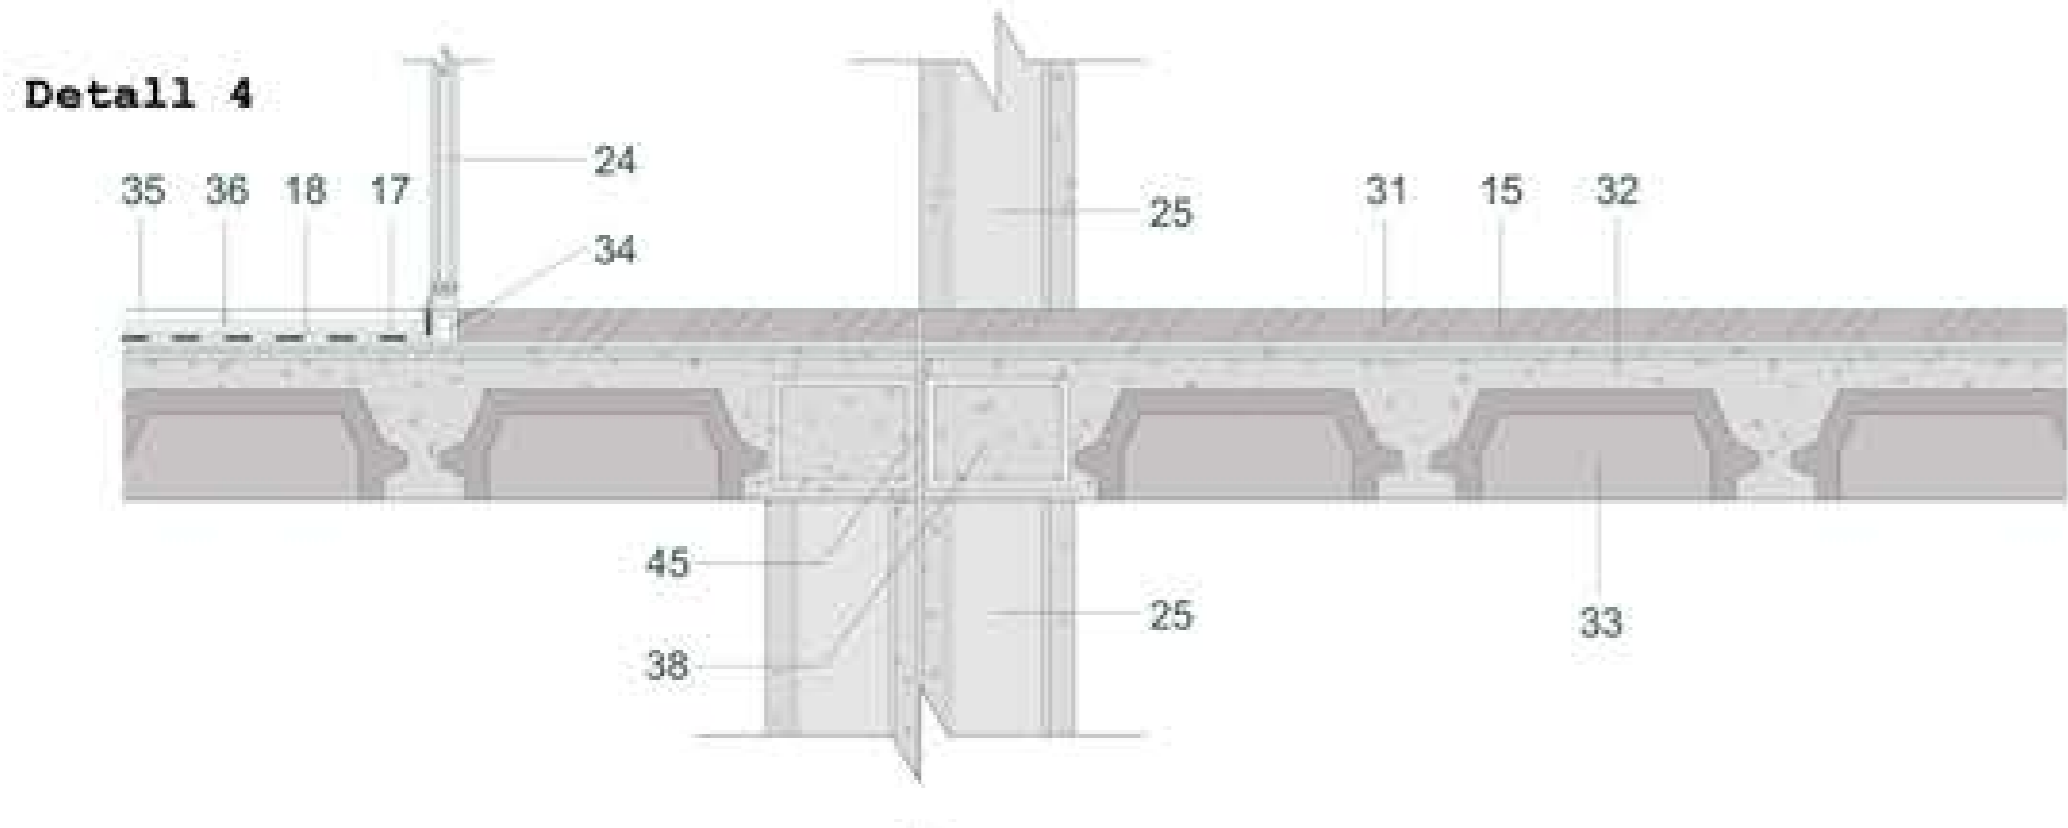
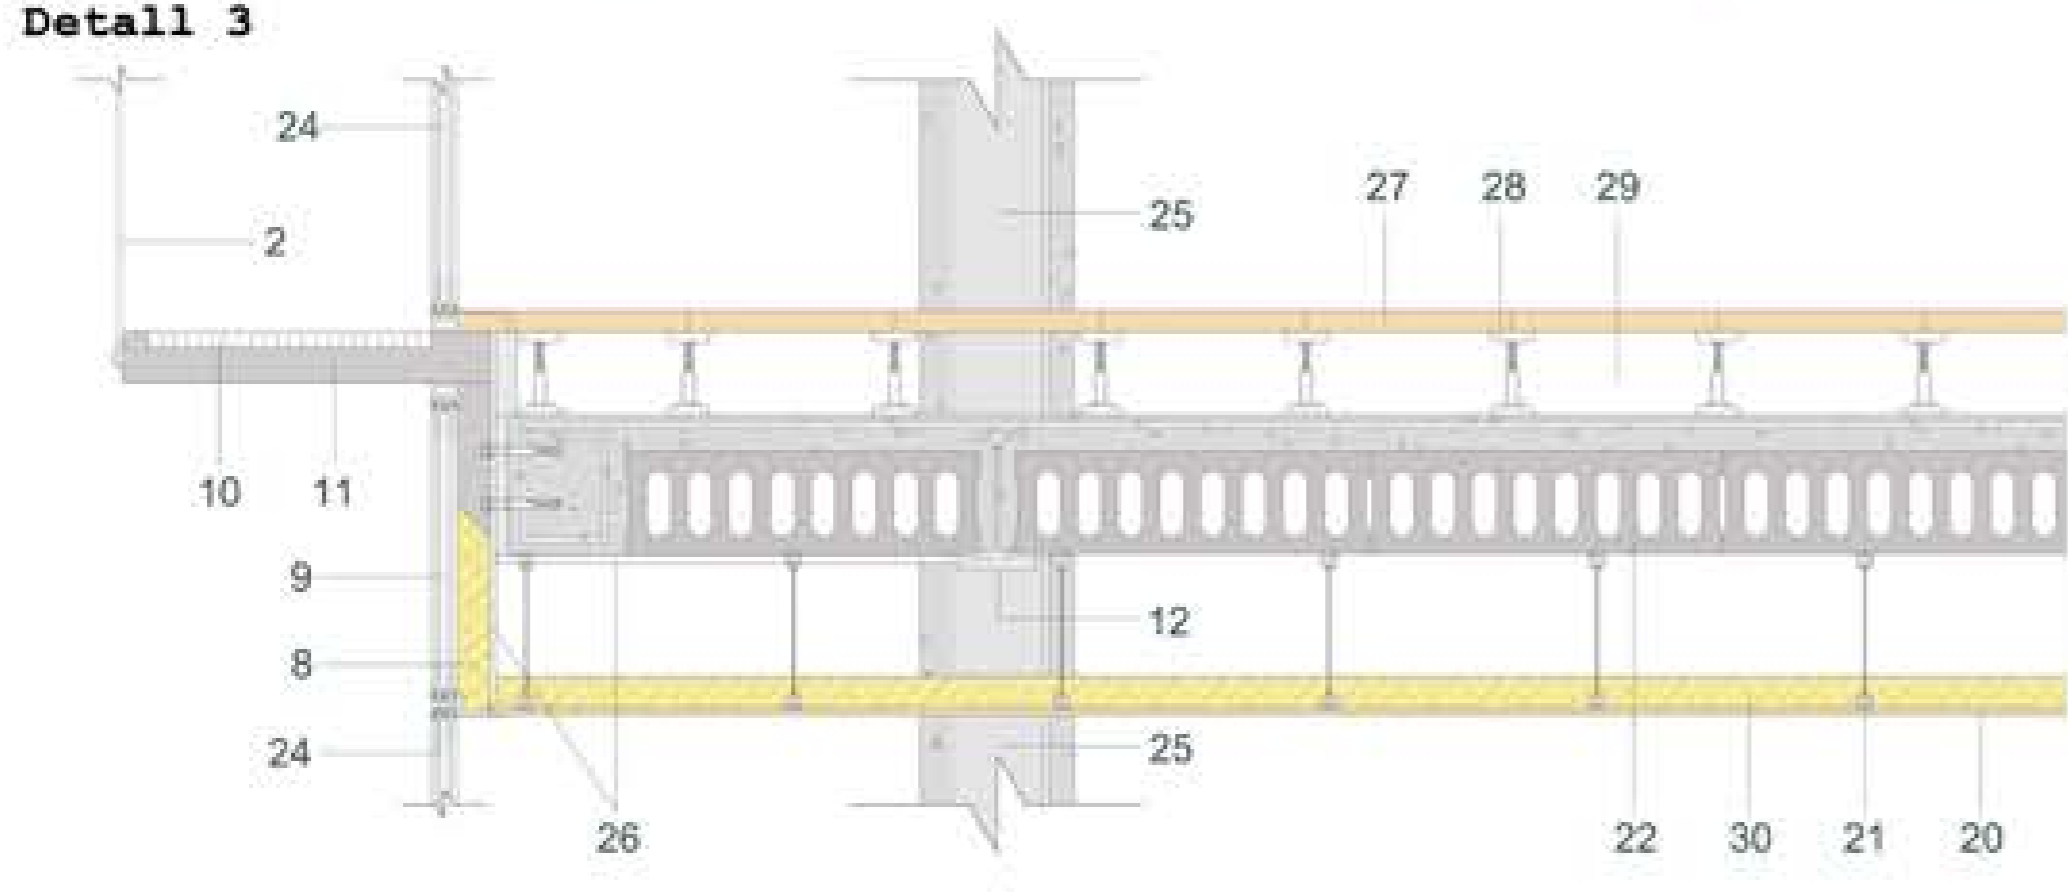
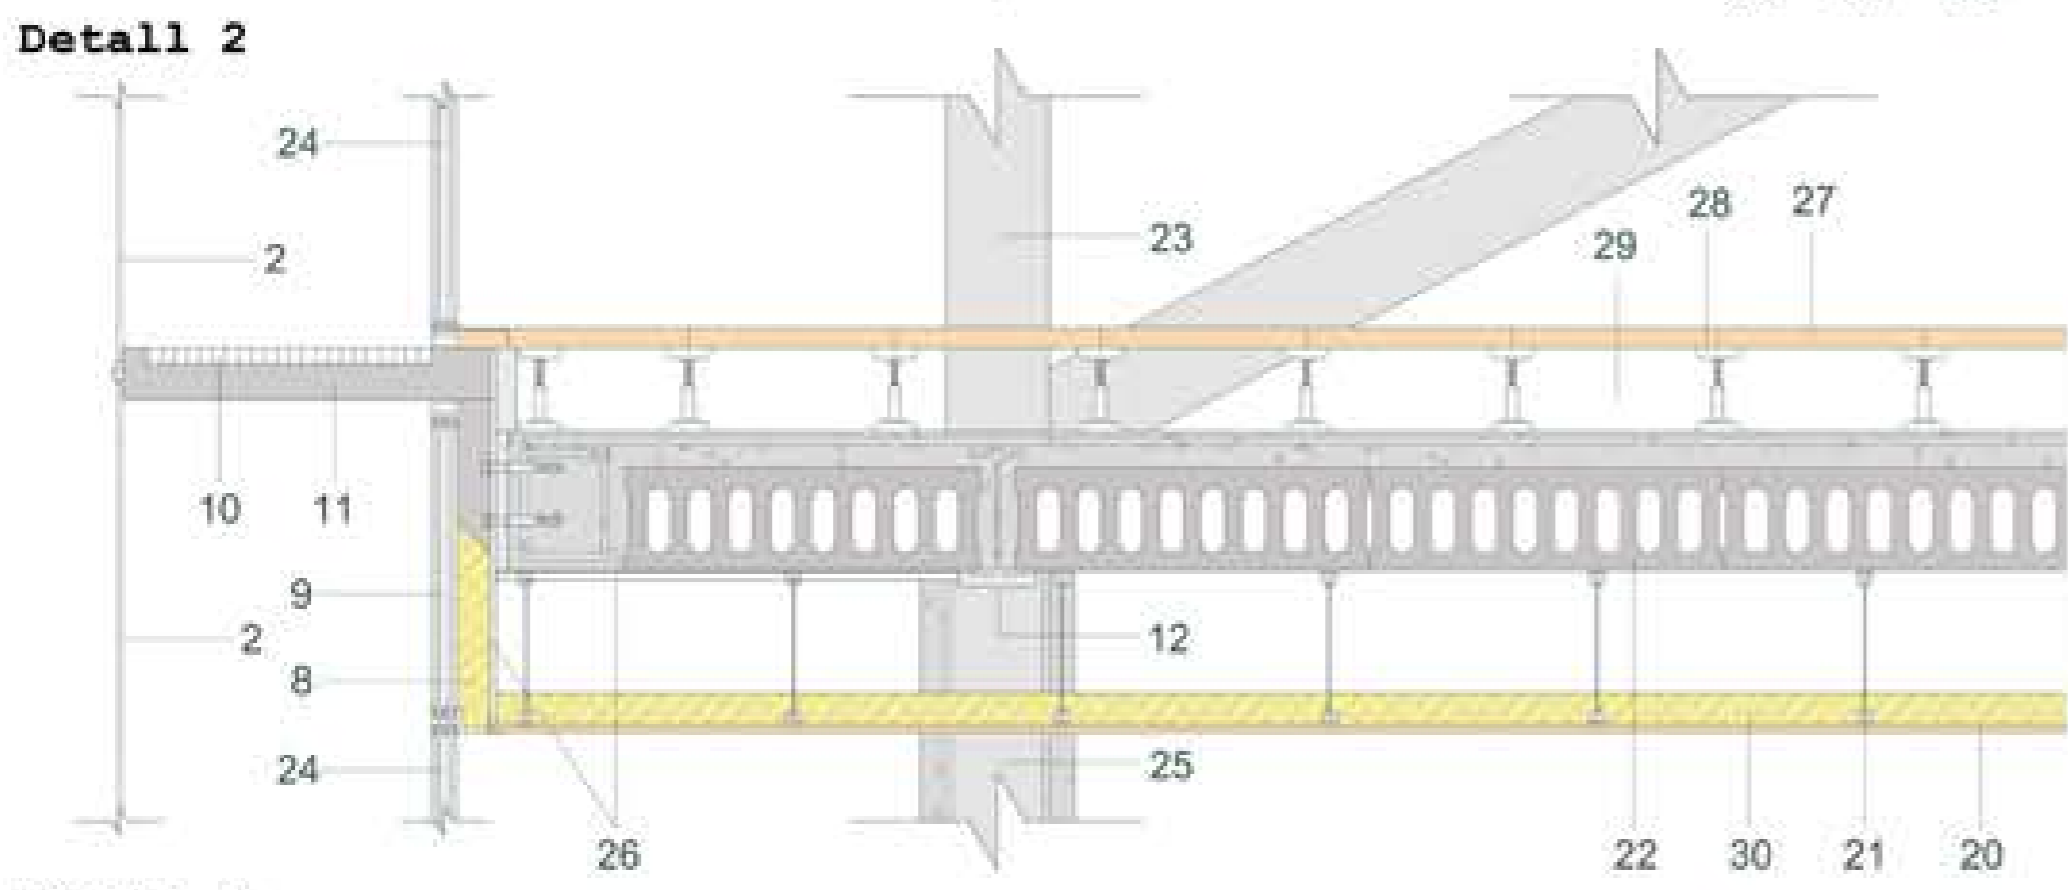
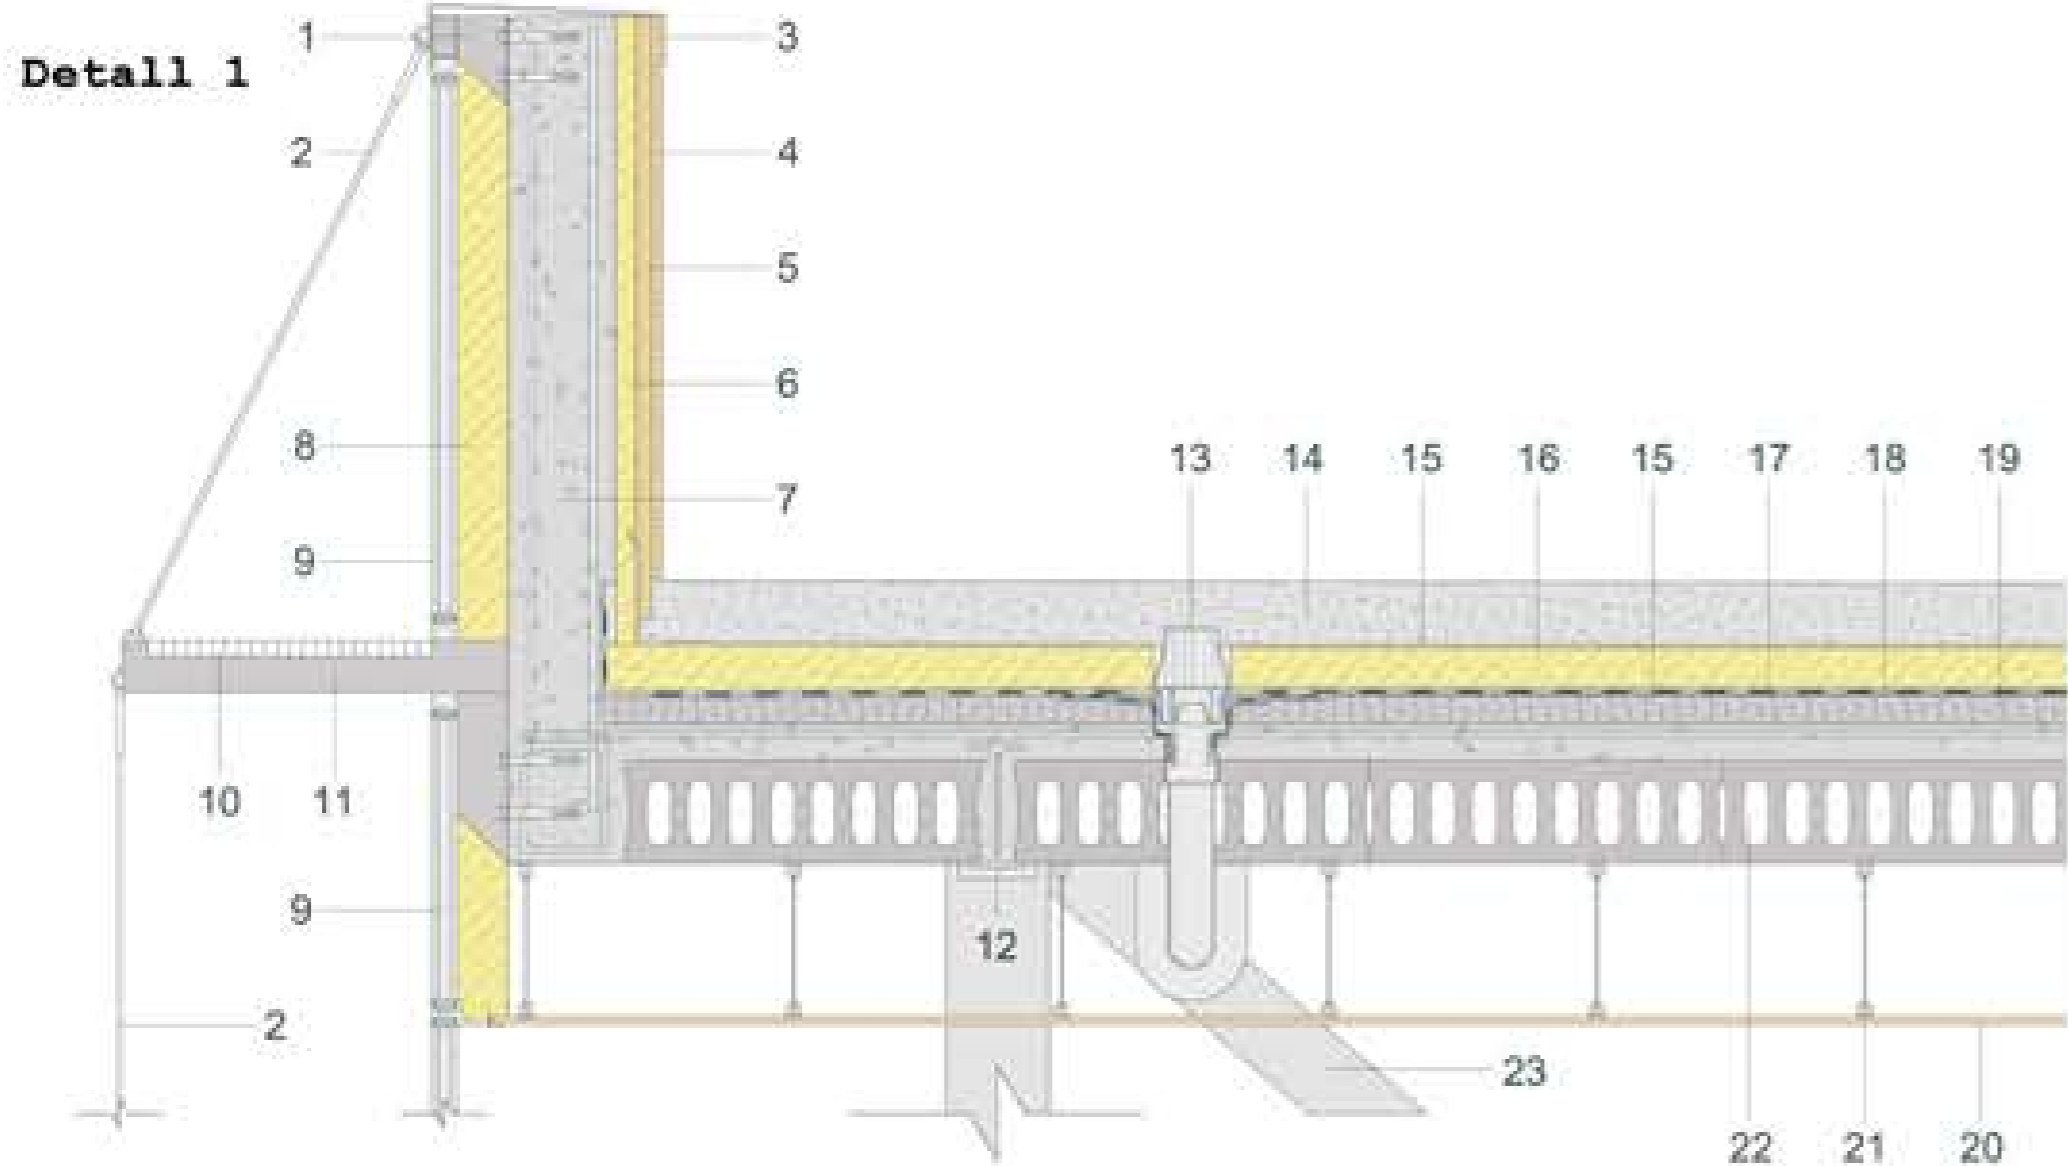


# Capes constructives Edifici Porta

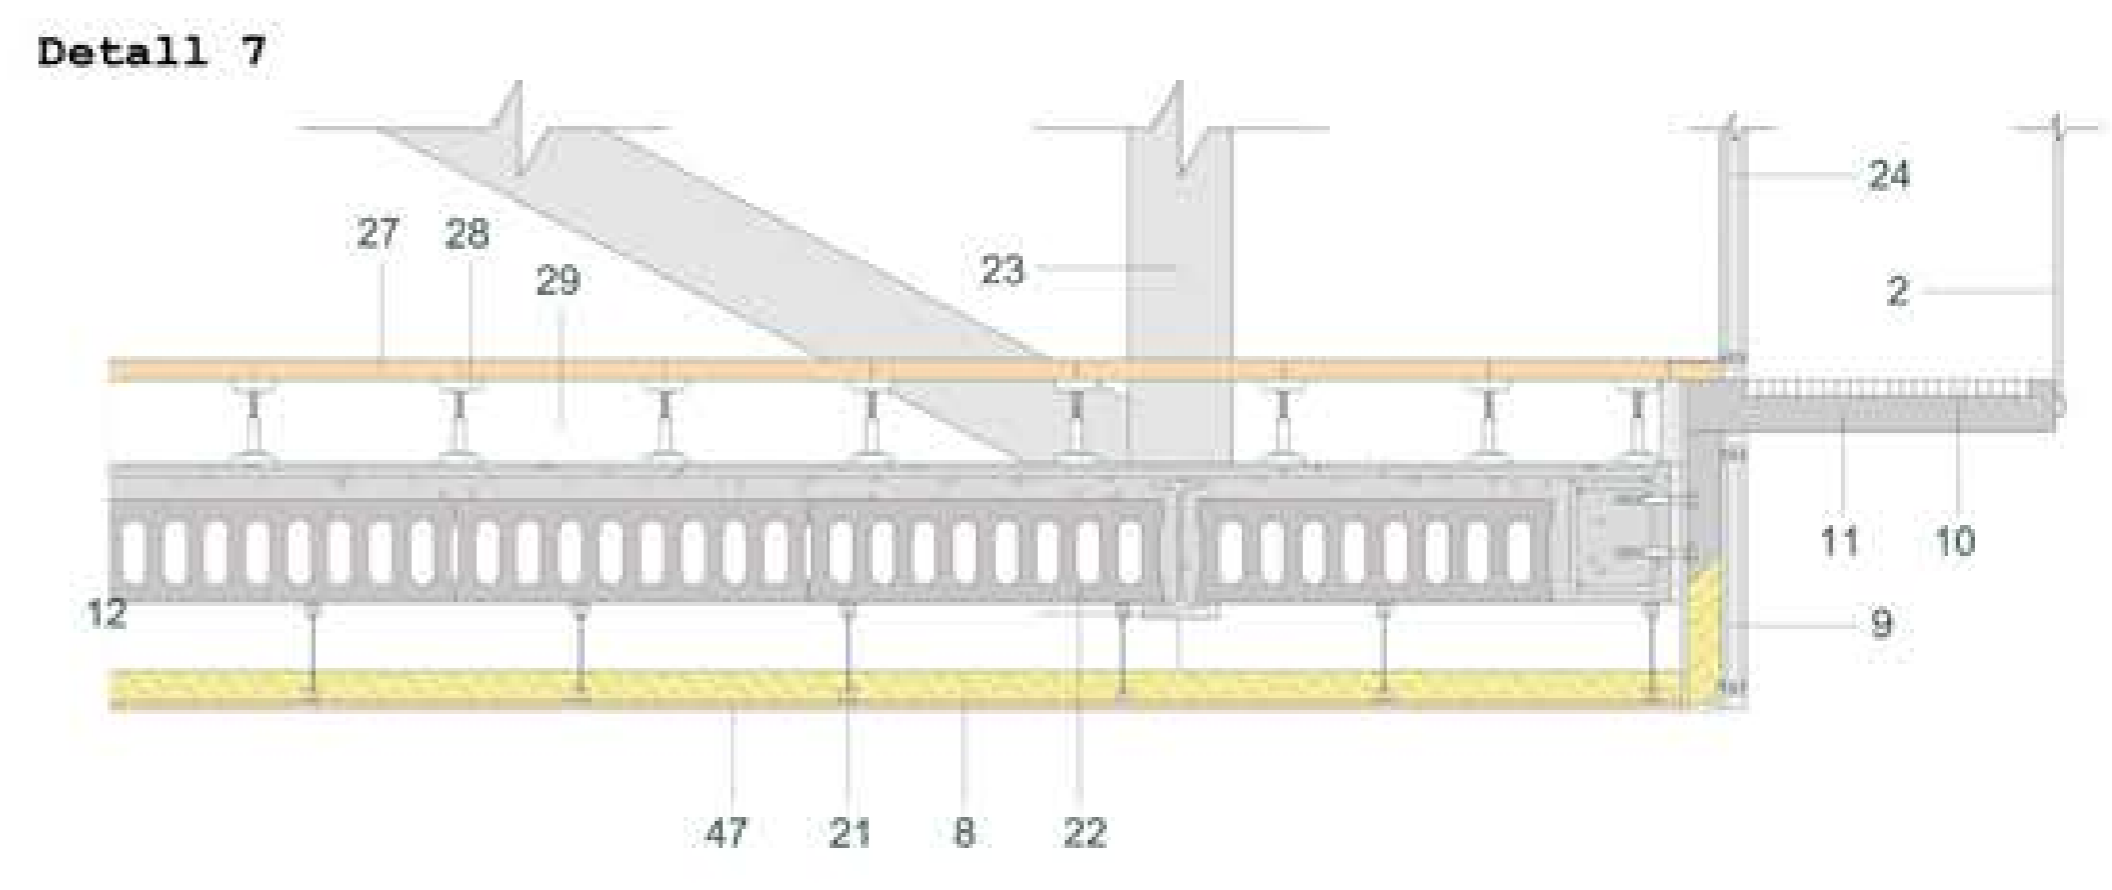

1. Suport tensor de la malla d'ombreg
2. Cable tensor d'acer
3. Xapa acabament coronació façana
4. Acabat superficial de fusta tractada
5. Rastrells de subjecció de la fusta
6. Aïllament de polièstirè extrudit
7. Mur de formigó armat e=15cm
8. Aïllament de polièstirè extrudit de façana
9. Fusteria façana amb vidre opac
10. Relliga
11. Estructura segona peül façana
12. Perfil estructural d'acer galvanitzat
13. Bunera
14. Graves diam.5cm
15. Làmina separadora
16. Aïllament de polièstirè extrudit e=8cm
17. Làmina impermeable
18. Làmina antipunxaments
19. Formigó de pendents
20. Fals sostre de cartró guix
21. Sistema de subjecció del fals sostre
22. Forjat de plaques alveolars
23. Encavallada d'estructura en voladis

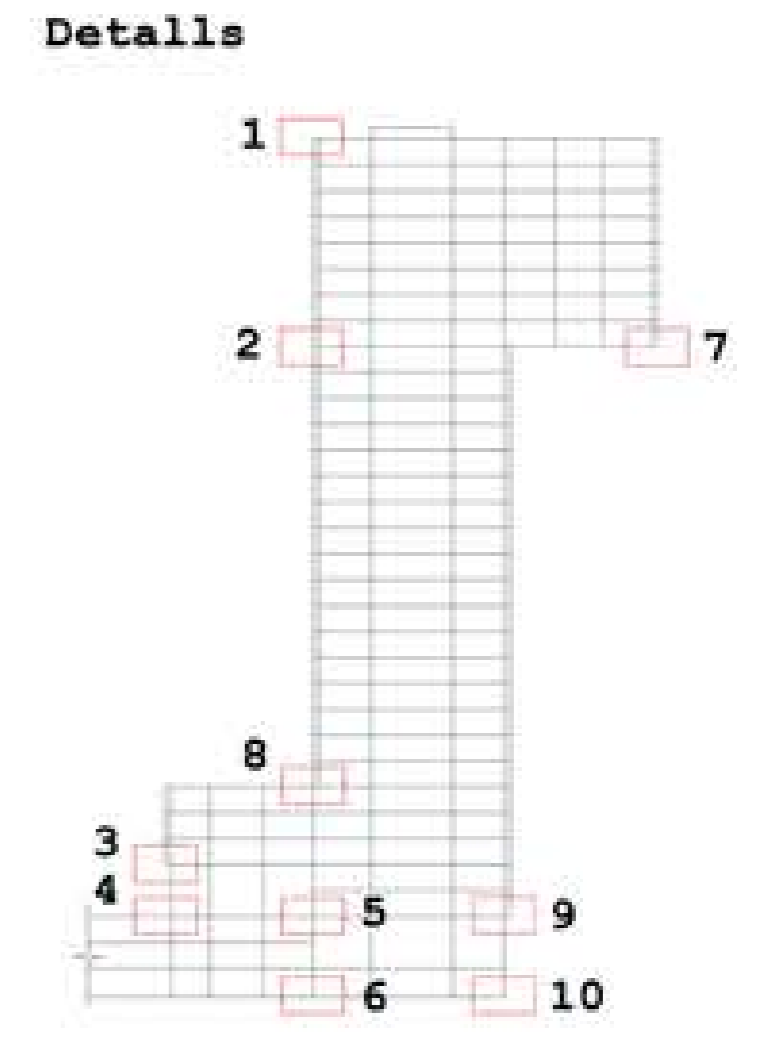

24. Fusteria façana amb vidre transparent
25. Pilar mixt de formigó i acer
26. Plaques de protecció davant del foc
27. Terra tècnic
28. Peus del terra tècnic
29. Espai de pas d'instal·lacions
30. Aïllament de fibra de vidre
31. Capa de formigó e=5cm
32. Forjat reticular e=27cm
33. Cassetons de morter
34. Premarc d'acer galvanitzat
35. Paviment exterior
36. Morter d'adherència
37. Acabat superficial formigó tractat
38. Jàssera transversal de formigó armat
39. Llosa massissa de formigó armat e=40cm
40. Estrats del terreny
41. Graves 5cm
42. Biga de coronació i arrencada dels pilars
43. Mur pantalla de formigó armat e=45cm
44. Mur pantalla de fonamentació profunda
45. Junta assentaments diferenciat
46. Tub drenant
47. Acabat xapa alumini

